
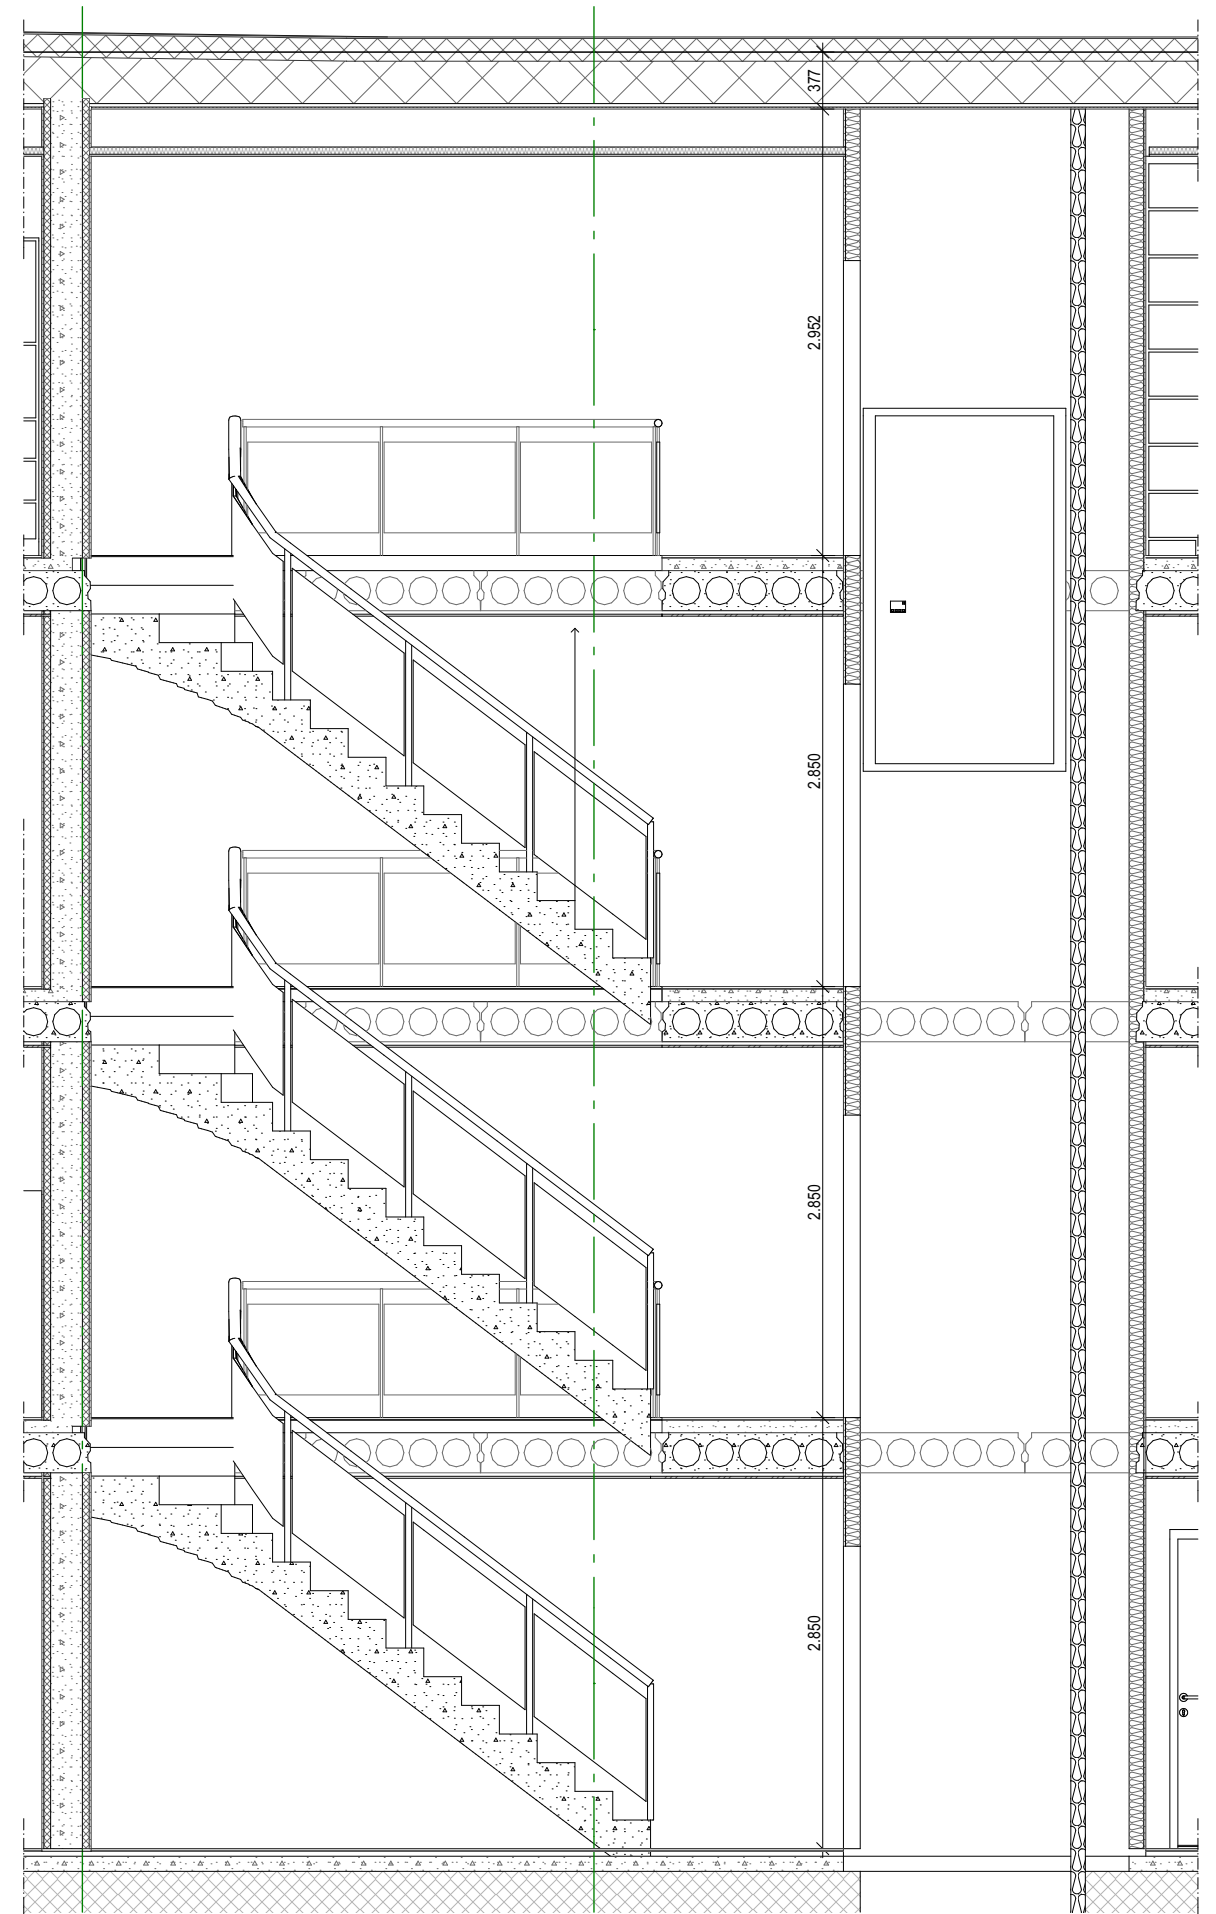
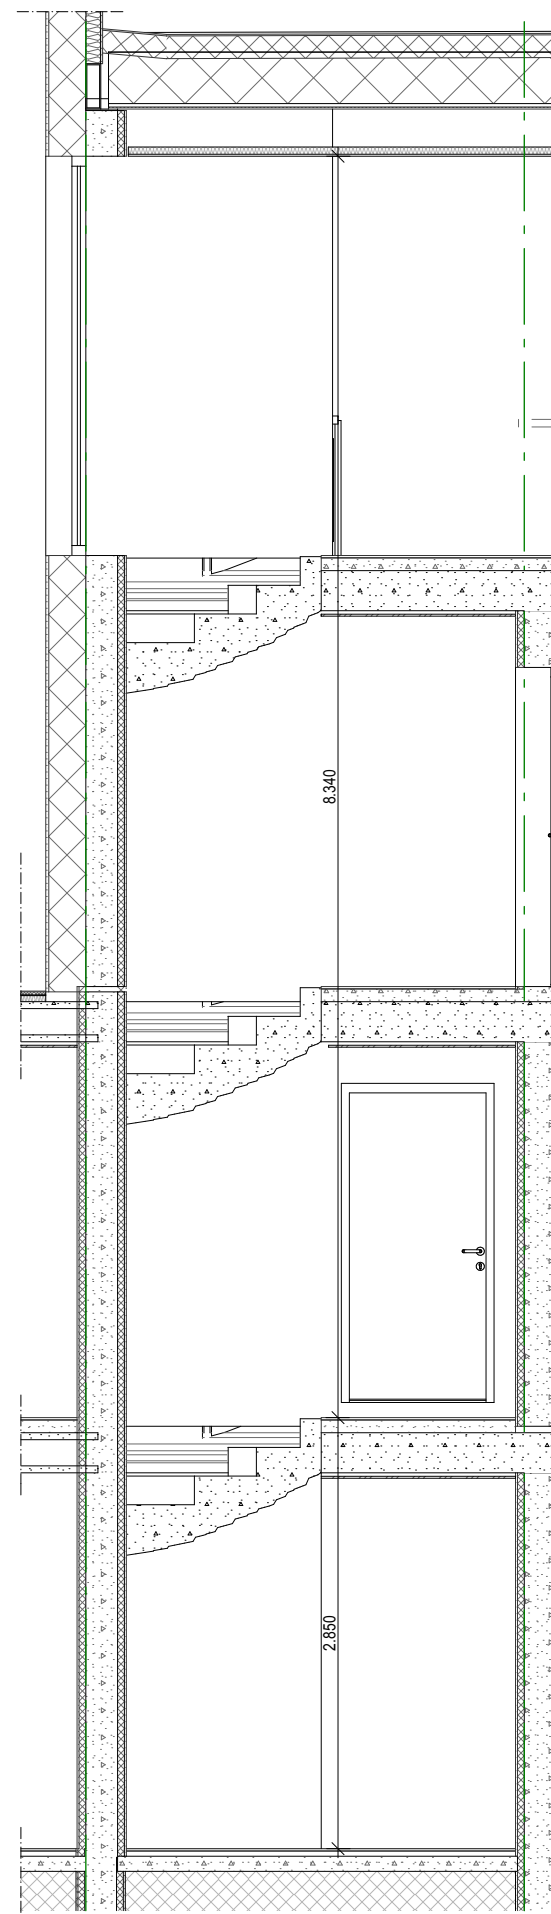
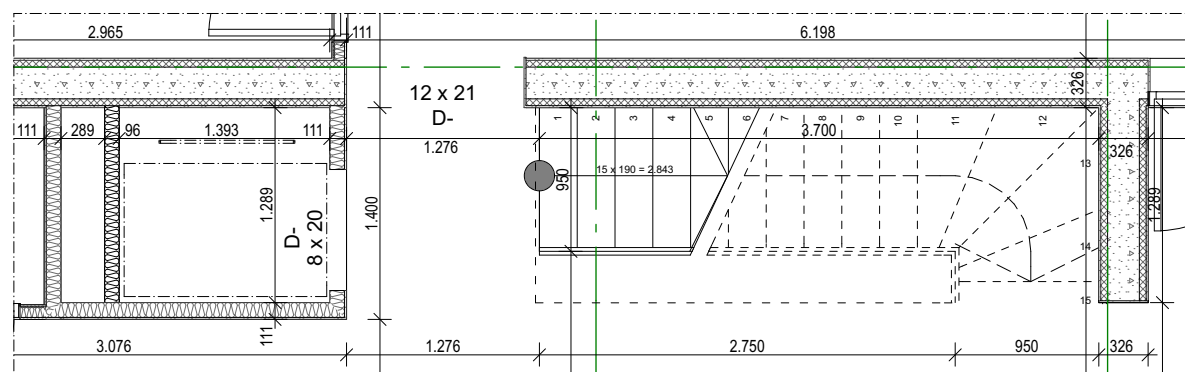
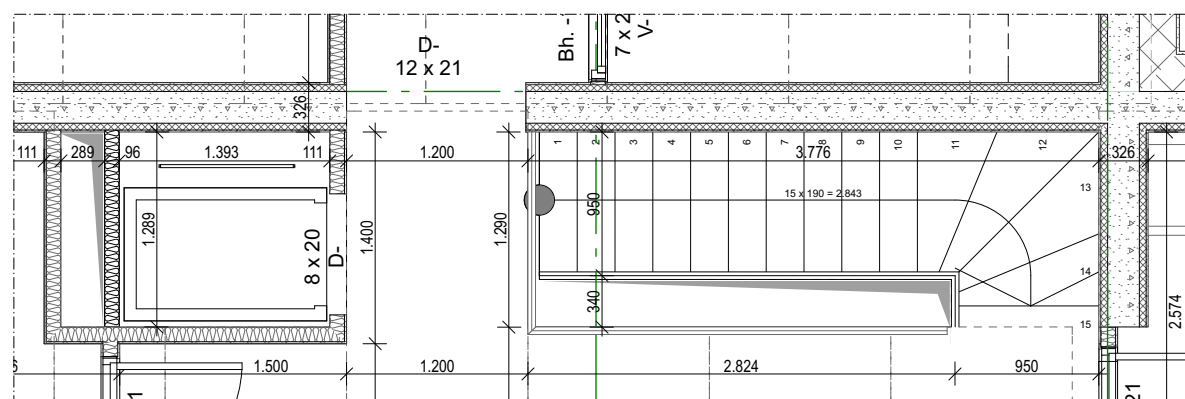
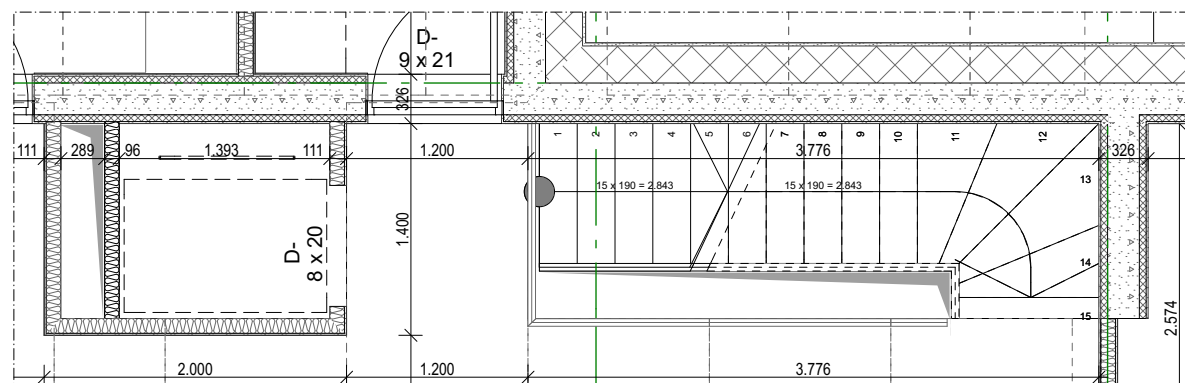


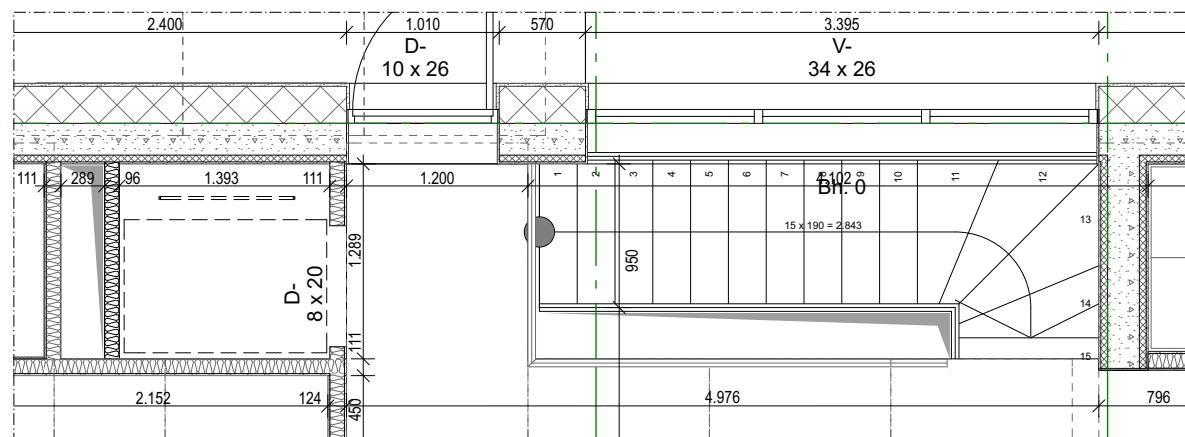

KORR	DATO	KONTR	

Marstranderveien 11 - søknad om endring av rammetillatelse

TILTAKSHAVER
Henrik Røe
Marstranderveien 11

MÅL	1:50
DATO	2015.07.08

SIGN	AHC
TEGN. NR.	A65-10

H	ADRESSE	Marstranderveien 11 Stabekk 1369	Gnr./Bnr.: 39/262
1	TEGNING	Trappeskiema	

lorenz kielland **arkitekter as**

slemdalsveien 72 - postboks 192 vinderen - 0319 oslo - t: 21 68 00 50 - post@lk-arkitekter.no - www.lk-arkitekter.no