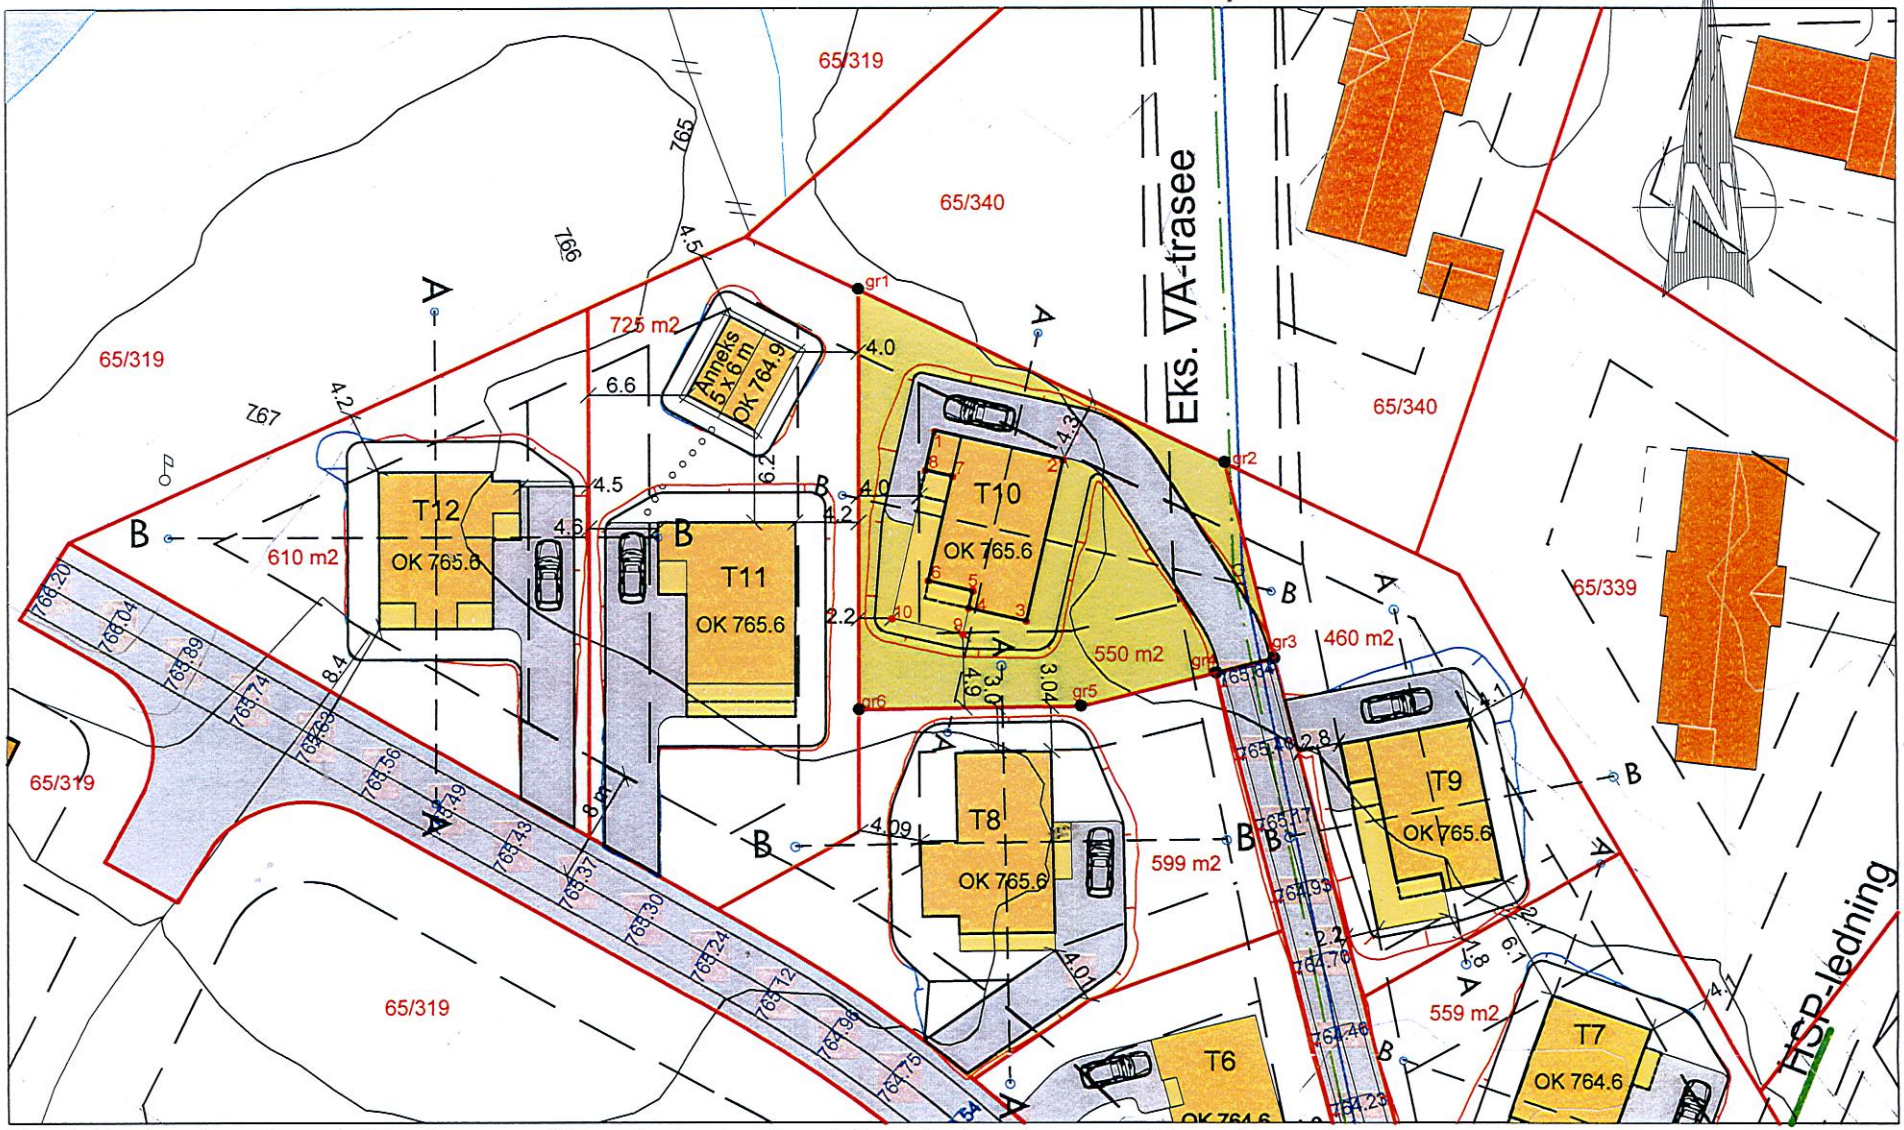

Prosjekteringshøyder på ikke byggesøkte nabotomter kan bli endret ved senere tidspunkt.

1:500

775