




Fasade mot

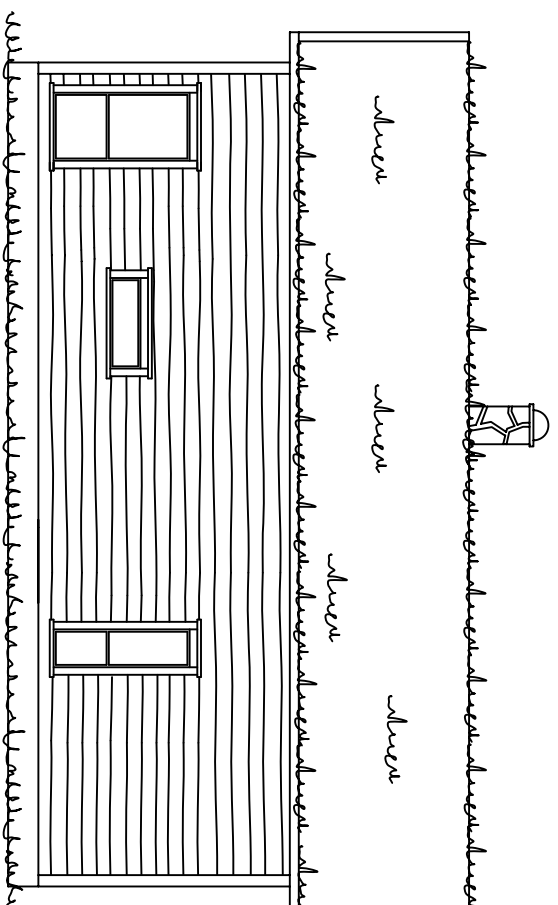

Fasade mot

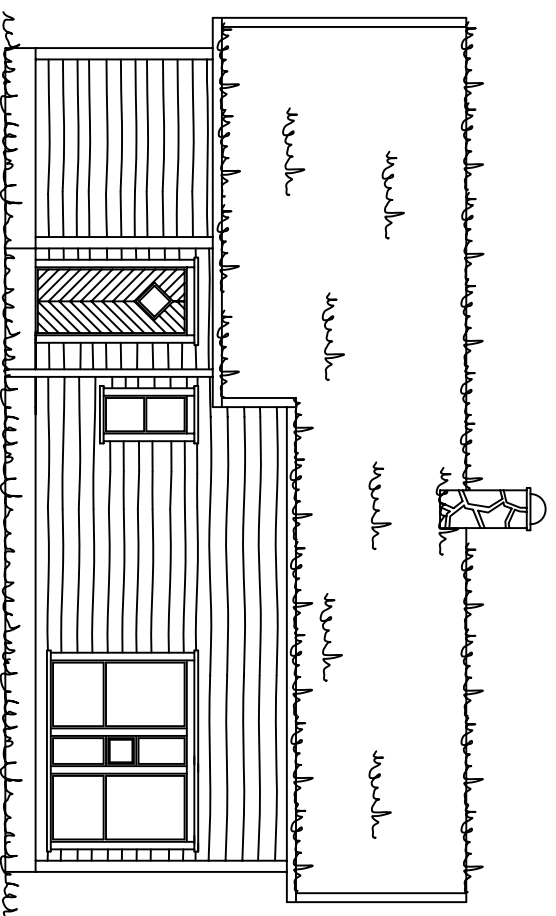

Fasade mot

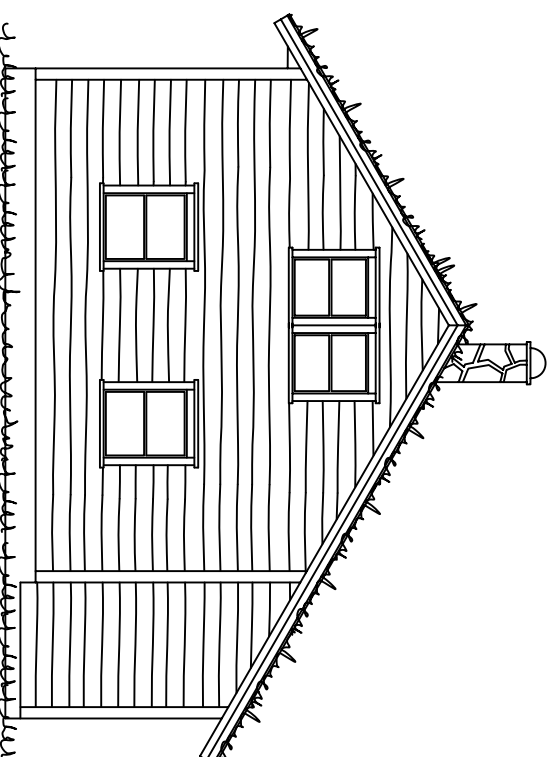

Fasade mot



4540 ASERAL

Tlf : 38283800 Fax : 38283801

Tlf : Raymond 90752181

Tlf : Eivind 91564829

Mail : raymond@aseralhytter.no

Mail : eivind@aseralhytter.no

Byggherre : Fritidsbygg AS

Prosjekt : Fritidspolig


Byggeplass : Bortelid Kommune : Aseral

Type tegning : Fasade Gnr. Bnr : Gnr. 9 - Bnr. 395


Tegningsnr : 9395 seksjon 1 Målestokk : 1:100

Tegnet av : R. S Dato : 07.05.2015


Andre opplysninger : Revidert 25.08.2015

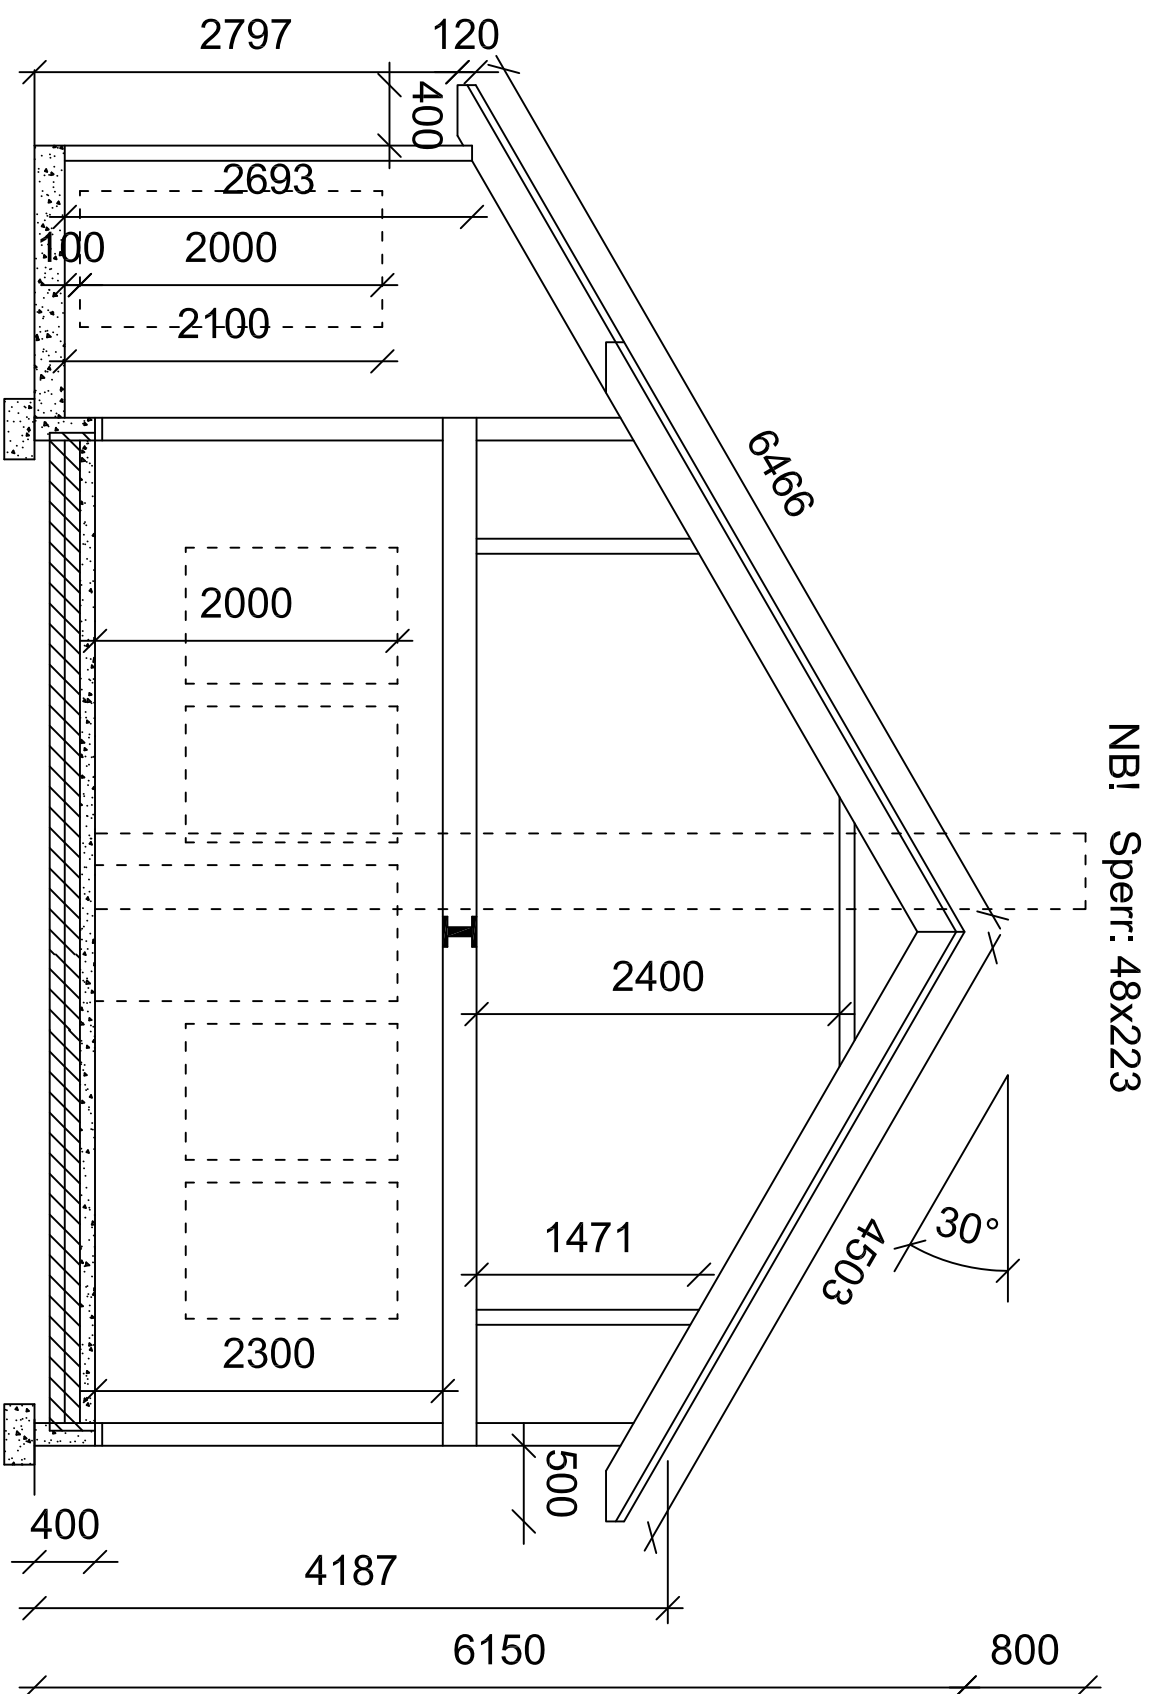

Snitt A - A

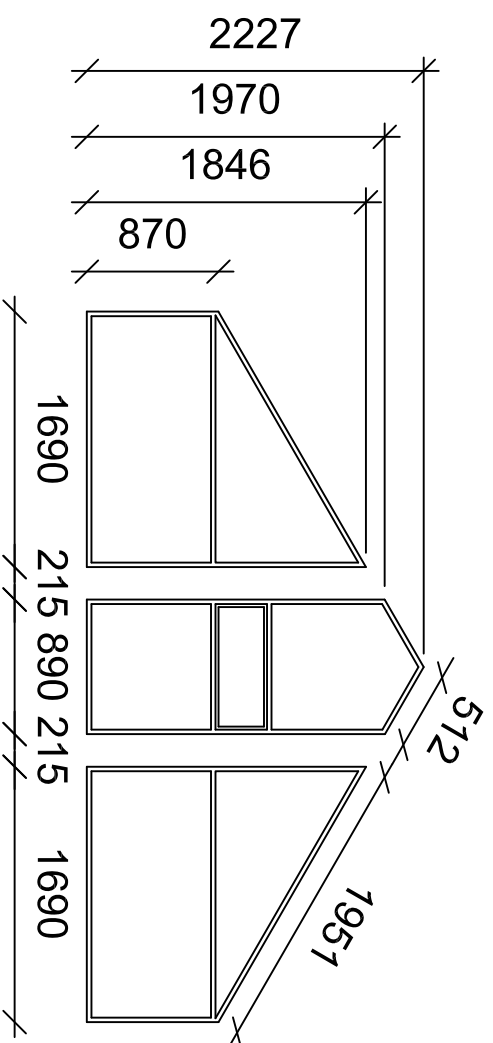

Tegninger må ikke kopieres eller delvis kopieres uten samtykke med Aseral Hytter

	
4540 ASERAL	
Tlf : 38283800	Fax : 38283801
Tlf : Raymond	90752181
Tlf : Eivind	91564829
Mail : raymond@aseralhytter.no	
Mail : eivind@aseralhytter.no	

Byggherre :	Fritidsbygg AS	
Prosjekt :	Fritidsbolig	
Byggeplass :	Bortelid	Kommune : Aseral
Type tegning :	Snitt	Gnr. Bnr : Gnr. 9 - Bnr. 395
Tegningsnr :	9395 seksjon 1	Målestokk : 1:50
Tegnet av :	R. S	Dato : 07.05.2015
Andre opplysninger :	Revidert 25.08.2015	