

BERGEN KOMMUNE

Date 8

Signature Check

Byutvikling

Arldv nr. **E15**


Kontor/Saksbeh. **07.FEB03*00301519**

Monat **05.MAR 2003**


Nåen

Offentlig.

Byggesaksavdelingen

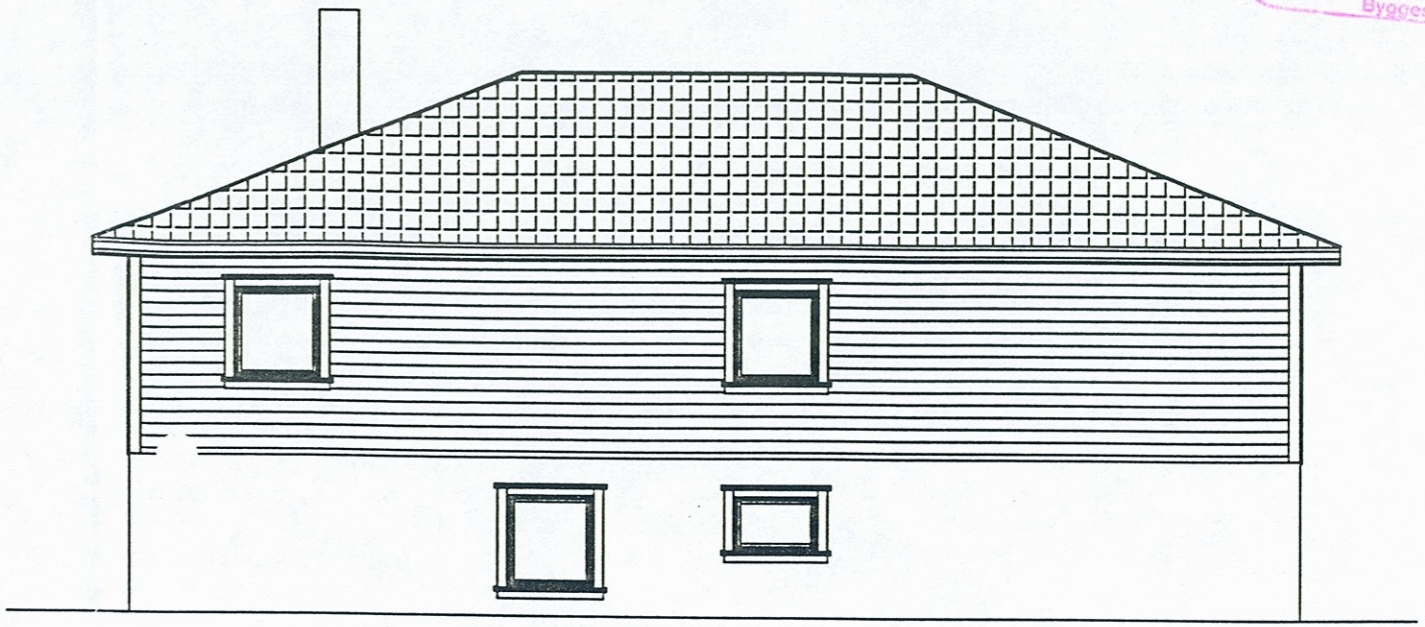

Fasade mot Sør-øst

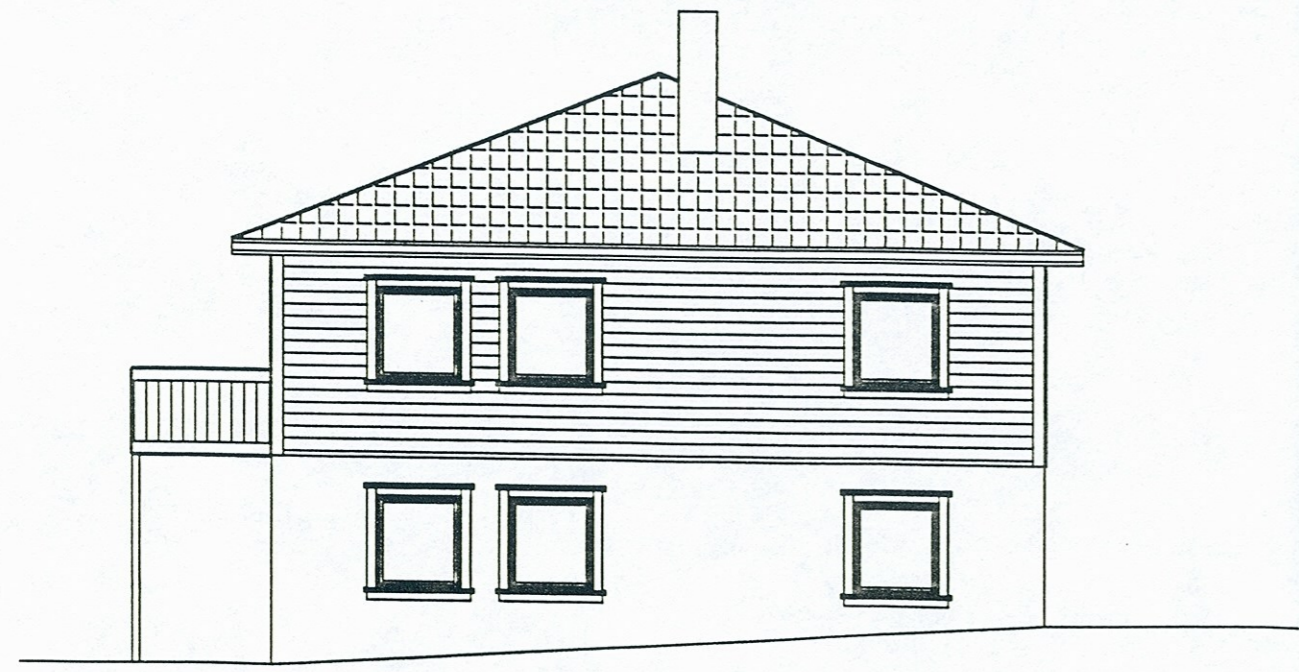

Fasade mot Sør-vest

Utgave	Dato	Revisjon	Signatur
Tegn info	Dato	Informasjon	
Designed by S. Pedersen	Checked by	Tegningsnummer 117-111102-02-04cd	File name Date 18/10-02
Vestarhus As Teatergaten 18 - 5010 BERGEN Tlf: 5555 0280 - Faks: 5555 0281 Internett: www.vestarhus.net		Erling Hansen	Scale 1:100
Tiltaksadresse		Edition 01	Sheet A3

A

B

C


D

E

F

1 2 3 4 5 6 7 8

BERGEN KOMMUNE
 07.FEB03 00301519
 Arkiv nr. Dok.nr.
 Mottatt 05.MAR2003
 Saksnr. Offentlig.
 Byggesaksavdelingen

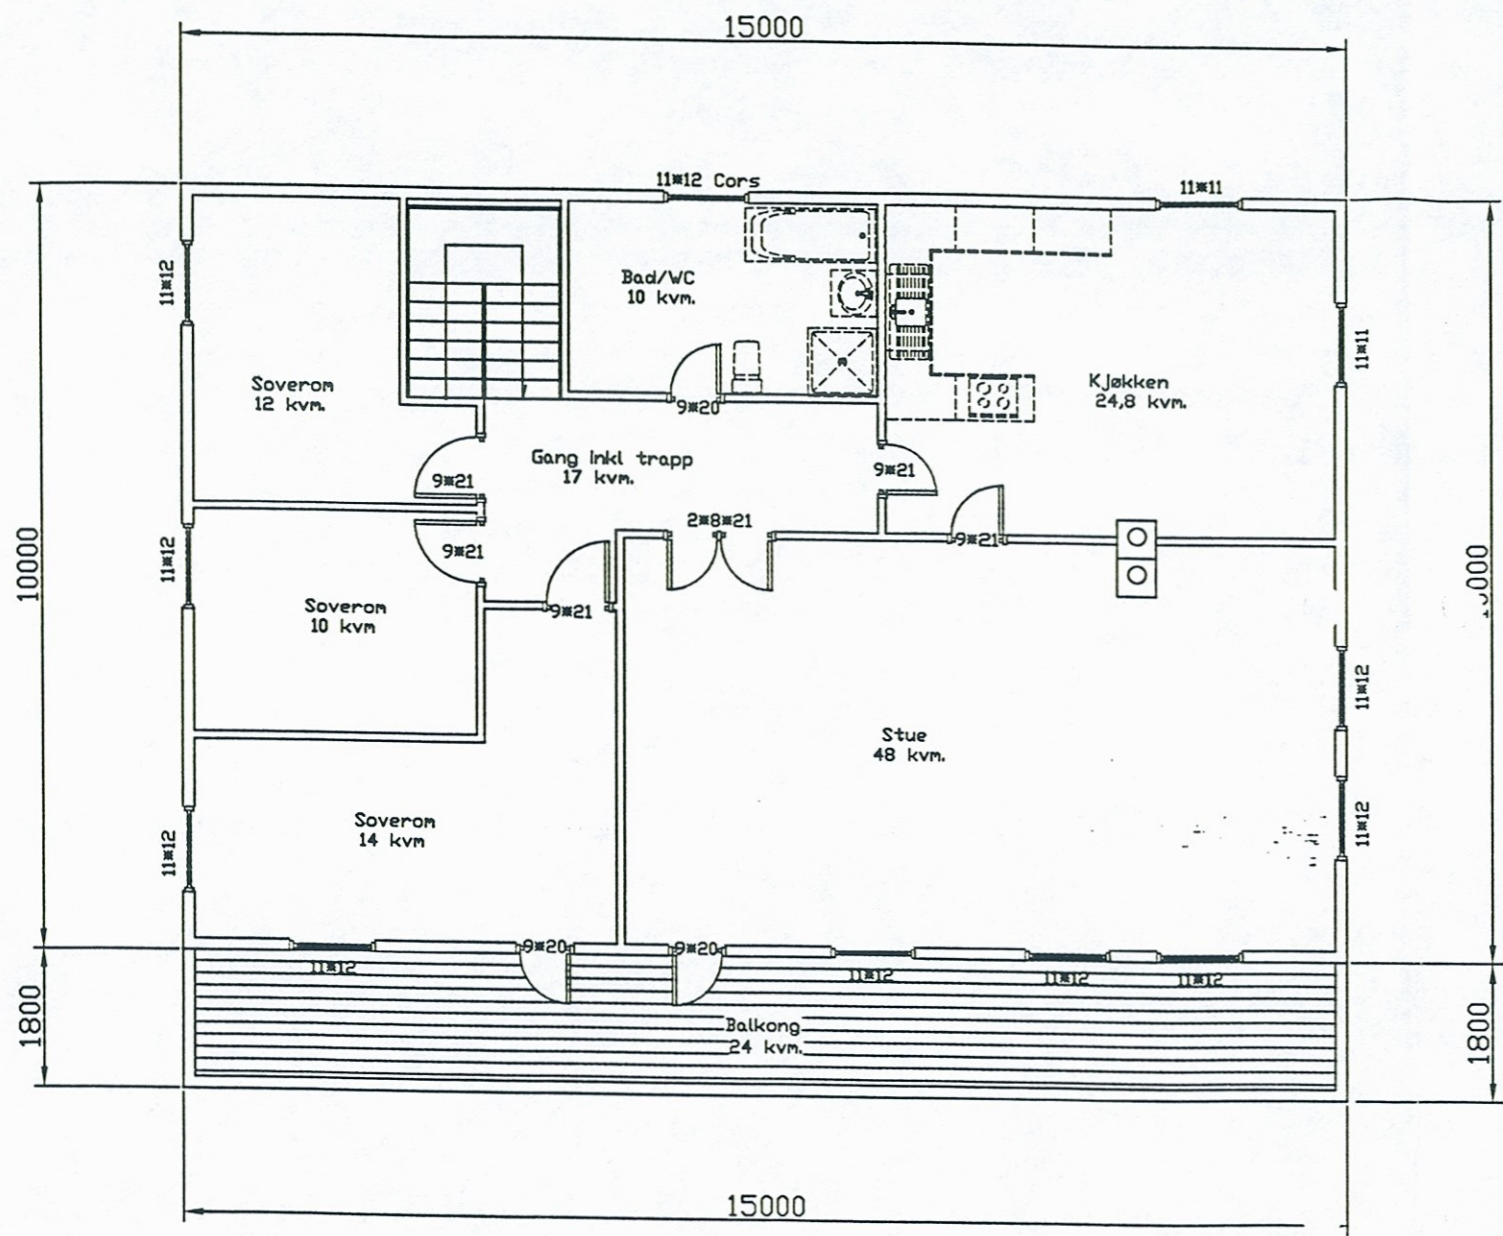

Plan hovedetasje 135 kvm.

Utgave	Dato	Revisjon	Signatur		
Tegn info	Dato	Informasjon			
Designed by S. Pedersen	Checked by	Tegningsnummer 117-111102-02-01	File name	Date 18/10-02	Scale 1:100
Vestarhus As Teatergaten 18 - 5010 BERGEN Tlf: 5555 0280 - Faks: 5555 0281 Internett: www.vestarhus.net			Erling Hansen		
			Tiltaksadresse	Edition 01	Sheet A3

BERGEN KOMMUNE
Byutvikling

Arkiv nr. _____ Dok.nr. _____

Kontor/Saksbeh. _____


Mottatt: **26. FEB. 2003**

Saksnr. _____

Offentlig. _____

Byggesaksavdelingen

RevNo	Revision note	Date	Signature	Checked

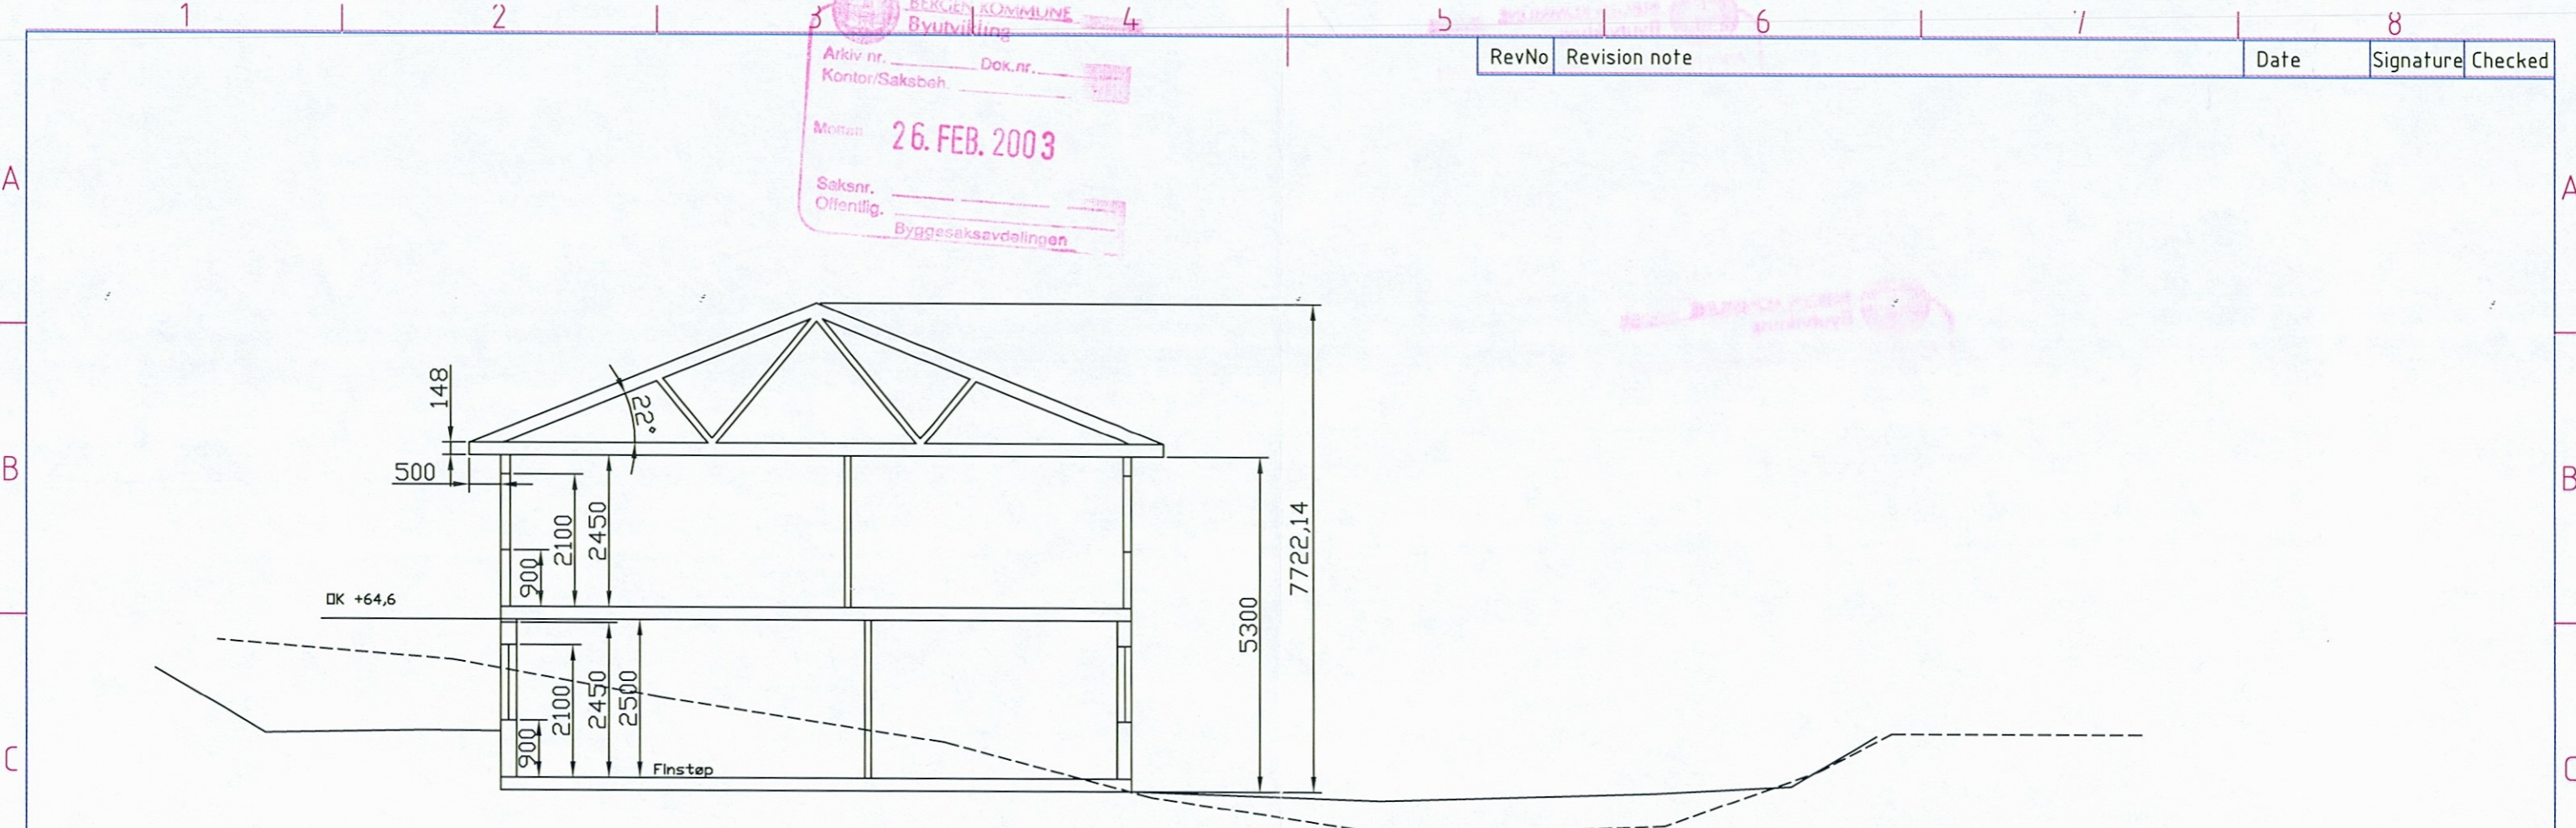

snitt A-à

— = Planlagt terreng

- - - = Eksisterende terreng

Utgave	Dato	Revisjon	Signatur	
Tegn info	Dato	Informasjon		
Designed by S. Pedersen	Checked by	Tegningsnummer 117-111102-02-05	File name	Date 18/10-02
Scale 1:100				
Vestarhus As Teatergaten 18 - 5010 BERGEN Tlf: 5555 0280 - Faks: 5555 0281 Internett: www.vestarhus.net			Erling Hansen	
Tiltaksadresse		Edition 01	Sheet A3	