







FASADE 3

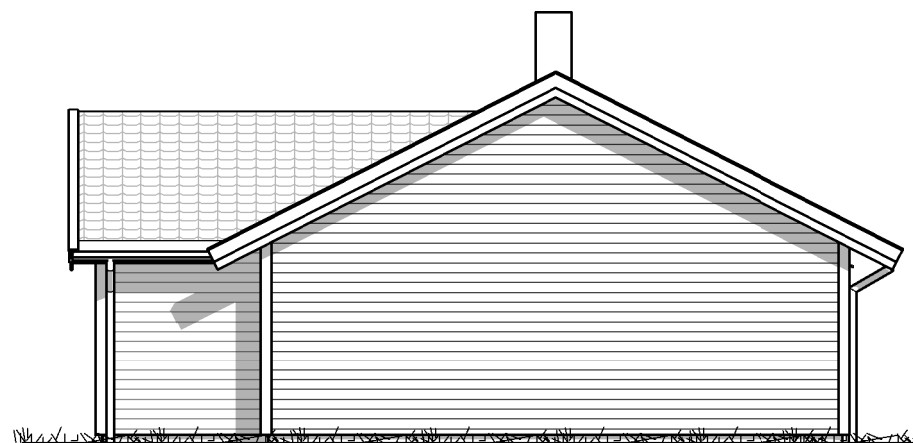

FASADE 2

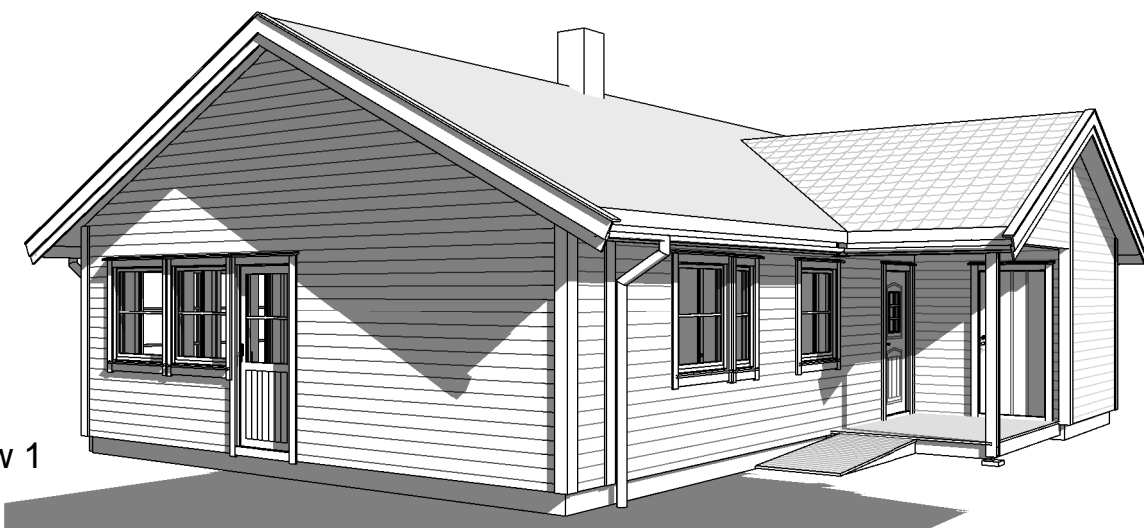

3D View 1

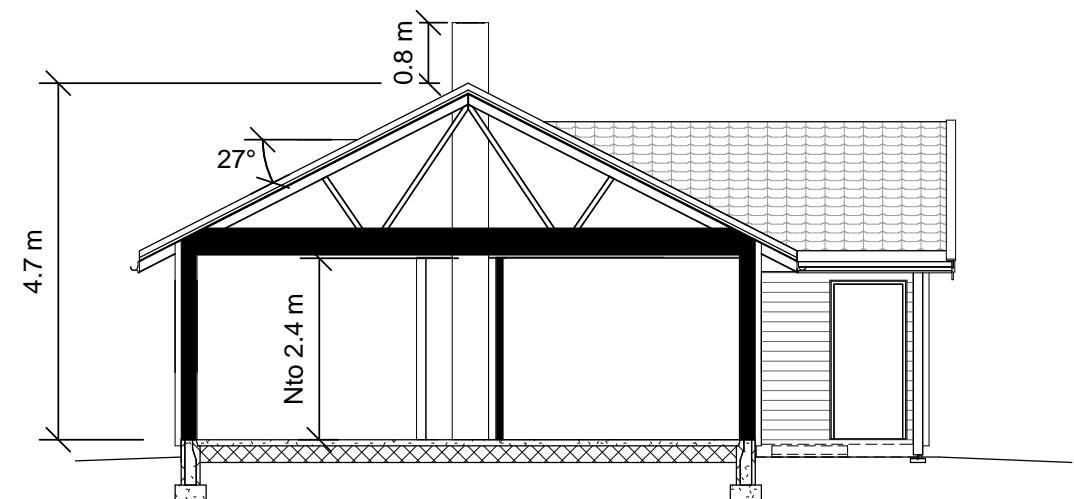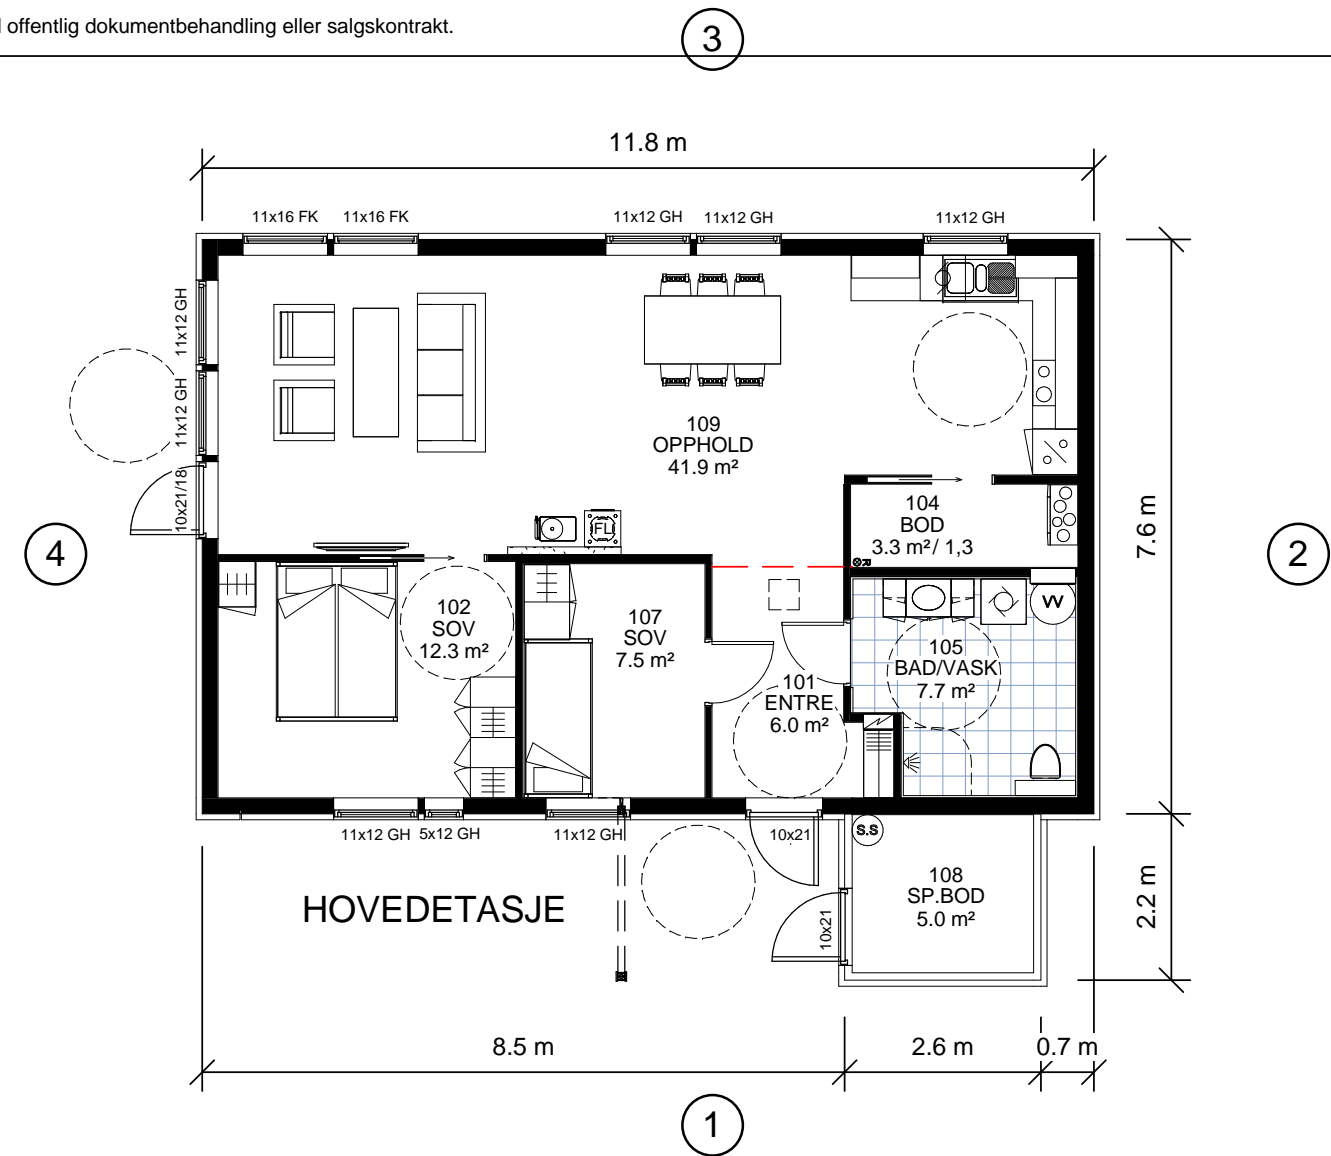

Snitt A-A

SKISSEPROSJEKT

Unikus

Unikus AS, Terminalveien 10, Postboks 4104, 8089 Bodø, Tlf. 75 56 51 20 E-mail: post@unikus.no

UTBYGGER:

TILTAKSHAVER:

KOMMUNE:

| REV. | DATO     | REVISJON        | SIGN. |
|------|----------|-----------------|-------|
| A    | 25.03.15 | utv. stue 60 cm | Tove  |
|      |          |                 |       |
|      |          |                 |       |
|      |          |                 |       |

TEGN, INNHOLD:

PLAN, SNITT

PROSJEKT:

**MILJØKO 81 (TEK10)**

ARKITEKT:

Einar J. Eilertsen

DATO:

10.03.15

TEGN:

TOVE

REV:

TEGN.NR: **09.01+**

MÅLESTOKK:

1 : 100

PROSJEKT NR:

**20150173**