DATA DESIGN SYSTEM

1.ETASJE

PR. LEIL.

AREAL	BRA	P-Rom
Bileilighet		
Underetasje/Kjeller		
Hovedplan/1.etg.	74.5	66.5
Loftplan/2.etg.		
Garasje/Carport/Utv. bod		
Åpent overb. areal	2.3	
SUM Hovedleilighet	76.8	66.5
Loft-bredde ved 1,9m høyde:		
Bebygd areal, BYA : 202.2 Totalt		
Diverse :		

SG-IU	Sikkerhetsglass innside/utside
SG-I	Sikkerhetsglass innside
SG-U	Sikkerhetsglass utside
Vindu f.o.m. andre etg. skal ha barnesikring	

Sportsbod (5m²) forutsettes bygd samtidig med bolig.
Hvis tilgjengelig boenhet; trinnfri atkomst.

Tegning/prosjektering er ikke kontrollert mot plassering i terreng.

For isolasjonsmengder og U-verdier, se varmetapsberegning

Målsetting på utside stenderverk/mur

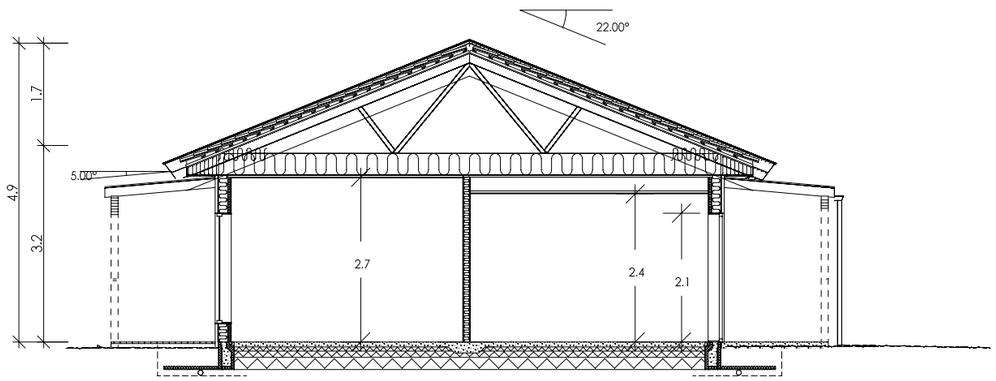

SNITT A-A

Rev.nr.:	Rev.:			Tegn. / Dato:	Kontr.:
Tiltakshaver : NBH Sogn Eigedom AS Byggeplass : Fresvik Kommune : Vik i Sogn					Nr. A01+
Målestokk: 1:100	DAK av: HH	Dato: 03.11.16	Kontr.: HH	Dato: 03.11.16	Arkivnr.:17890
Tegning PLAN /SNITT			Hustype SOGN		NORDBOHUS
Arkitekt:		Denne tegning tilhører Nordbohus AS. Etterligning kfr. lov om åndsverk av 12.5.1961.			