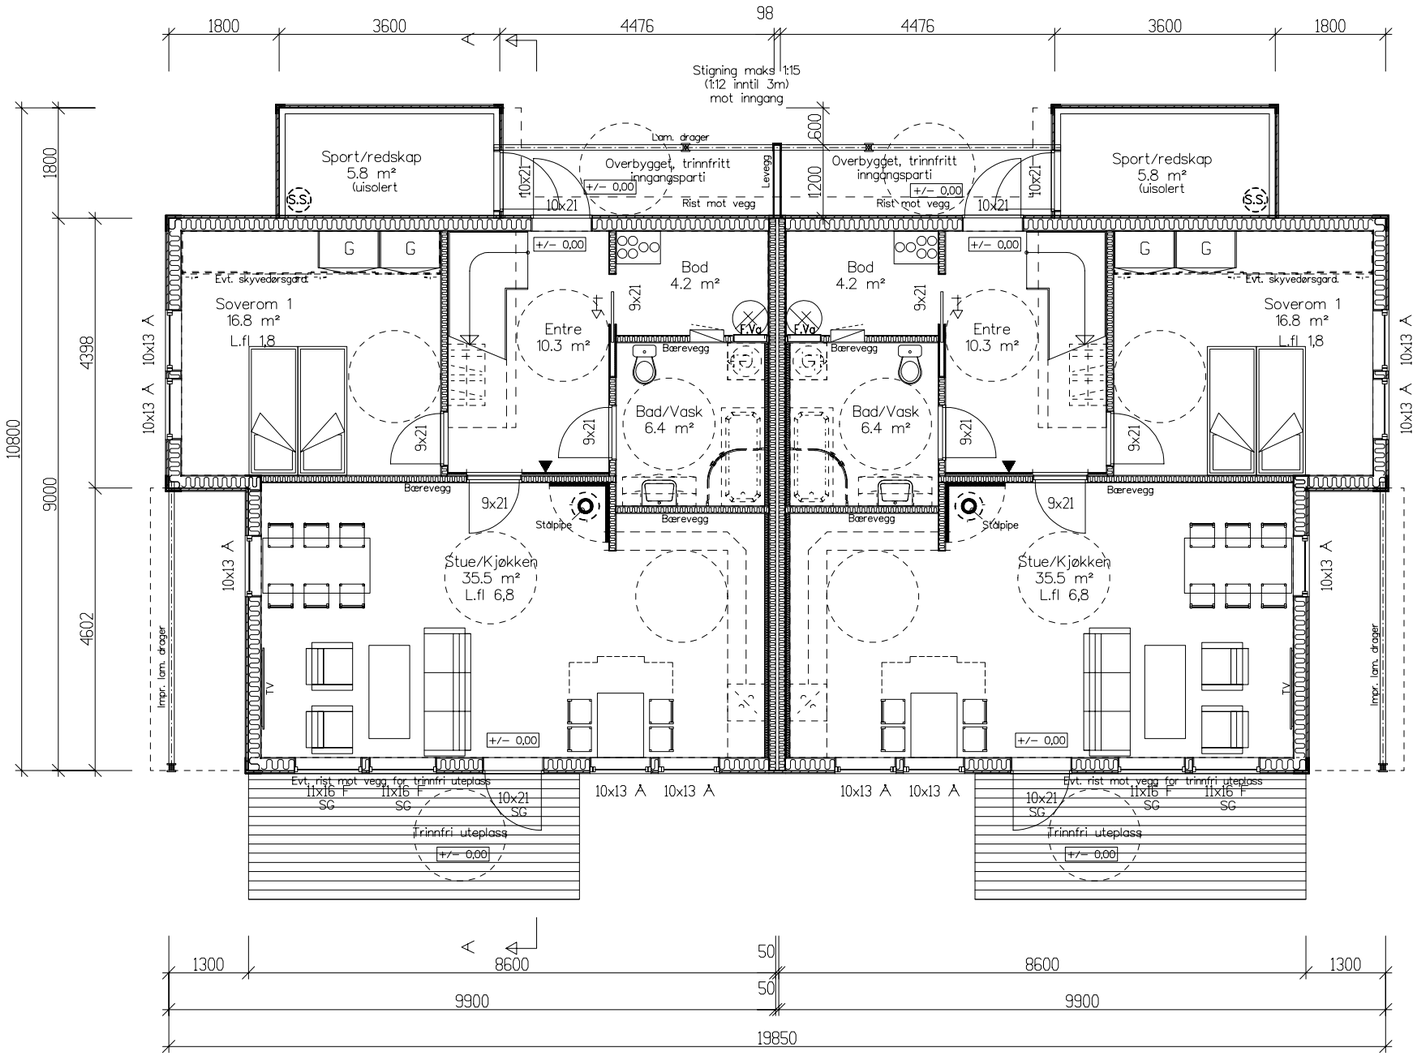


LEILIGHET A

LEILIGHET B

HOVEDETASJEPLAN

SG = Personsikkerhetsglass. NB! Fargeforskjell fra øvrige vinduer kan forekomme.
Trinnfri gangatkomst fra biloppstillingsplass til inngang, stigning maks 1:15 (evt. 1:12 inntil 3m), jfr TEK 10, kap. 8.6.

Tilgjengelig boenhet (snusirkel 1,5 m)

Arealberegninger i hht. NS 3940	Bruksareal BRA i m²		
	Pr etasje	Utvendig bod/garasje	Sum BRA
1. etg. plan	75.7	5.8	81.5
2. etg. plan	58.5	0.0	58.5
SUM : Pr. del	134.2	5.8	140.0
BYA : Totalt	204.7	0.0	204.7

HIBA 136B
Nostalgi
TEK10 01.07.2015


SØKNADSTEGNING

DATA DESIGN SYSTEM

Prosjekt: TOMANNSBOLIG - REV. HIBA 136 Nostalgi
Prosjekt ID: 16-057
Tegning vedr.: HOVEDETASJEPLAN
Tegn.nr: 501
Målestokk: 1:100 A3
Tiltakshaver: TK PROSJEKT TJENESTER AS
Dato: 23.06.2016
Byggested: KVINNHERAD G.nr.: 146 B.nr.: 130
Tegnet av: EN
Arkitekt: E.A. SMITH AS AVD. HIBA HUS - 5239 RÅDAL Tlf: 40006375 - Faks 55229990
Leverandør: TEIGEN BYGG & TRELAST AS - 5460 HUSNES Tlf: 53475910 - Faks 53471118

HIBA® HUS


© Tegningen er beskyttet i.h.t. lov om opphavsrett.

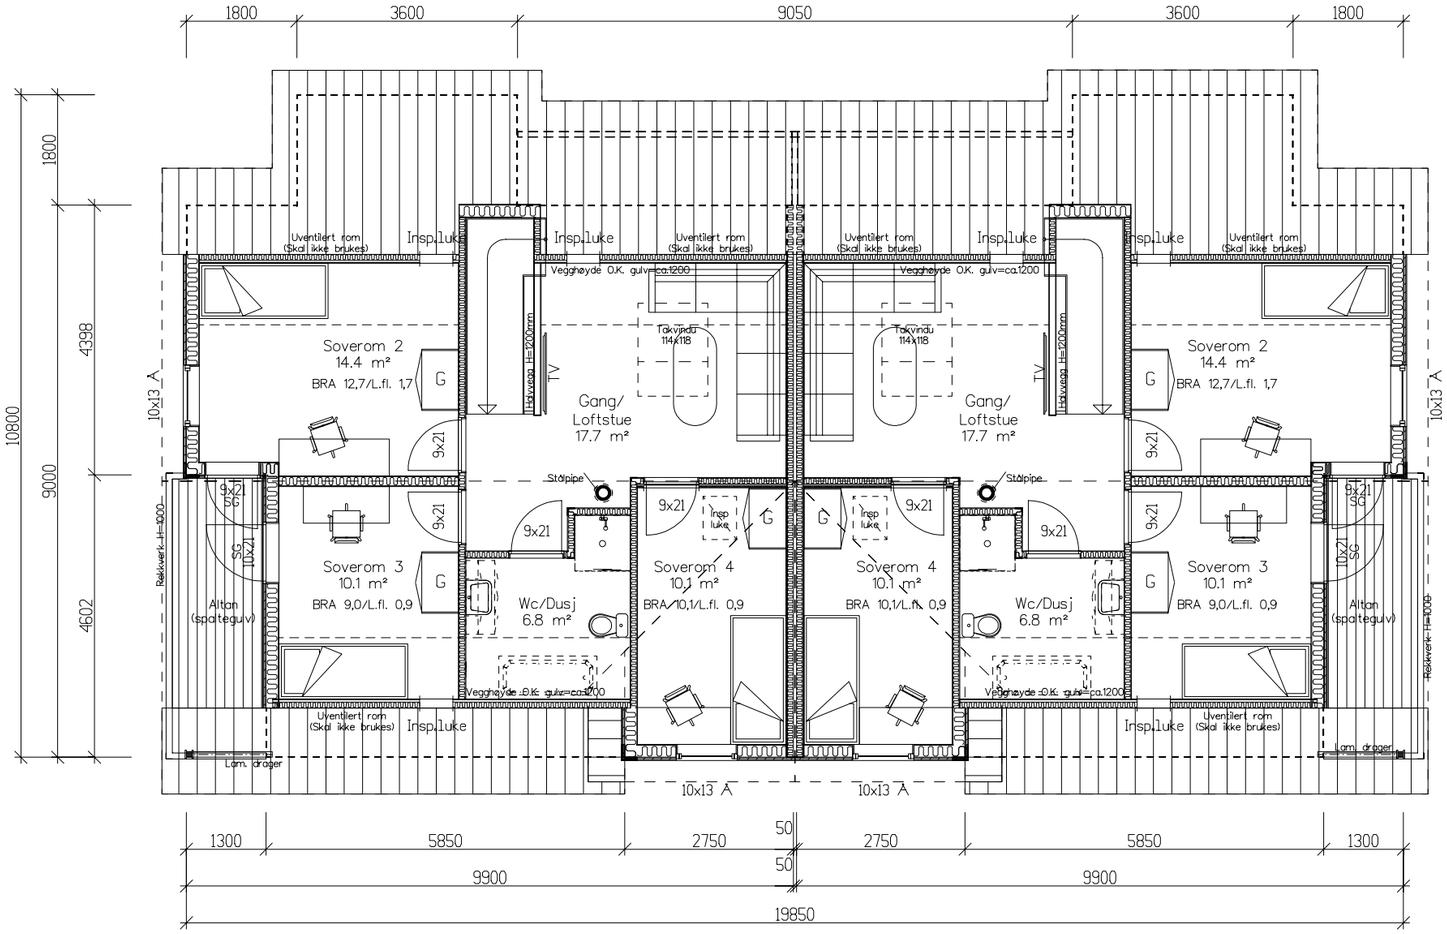

LEILIGHET A LEILIGHET B

LOFTSETASJEPLAN

(Oppgitt romareal=gulvflate)
Dagslysfaktor for soverom 4 (TEK kap. 8–35) er beregnet utfra NBI 421.626 fig. 231.

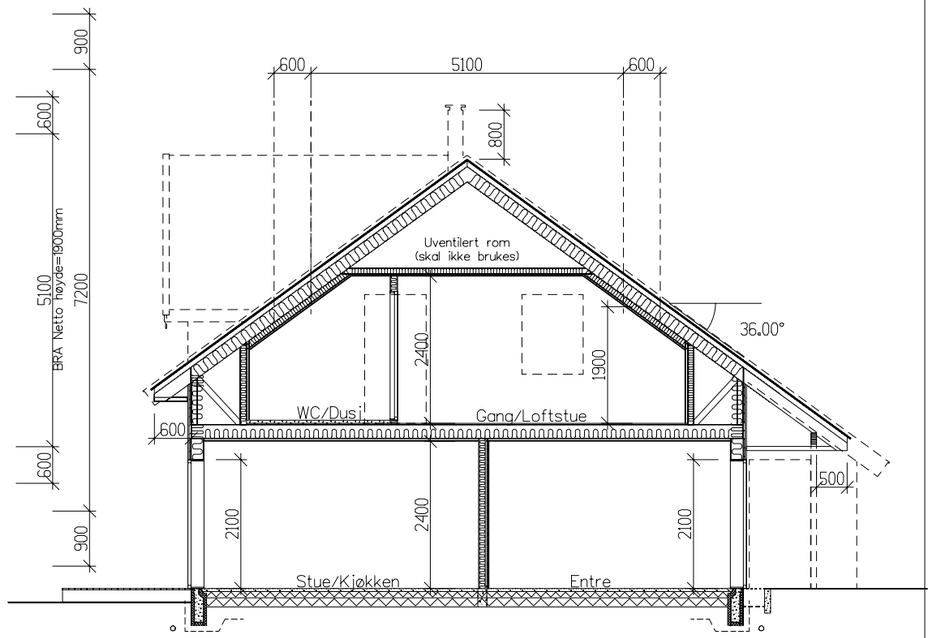

SNITT A–A

SØKNADSTEGNING

DATA DESIGN SYSTEM

Prosjekt:	TOMANNSBOLIG - REV. HIBA 136 Nostalgi	Prosjekt ID:	16–057
Tegning vedr.:	LOFTSETASJEPLAN, SNITT	Tegn.nr:	502
		Målestokk:	1:100 A3
Tiltakshaver:	TK PROSJEKT TJENESTER AS	Dato:	23.06.2016
Byggested:	KVINNHERAD G.nr.: 146 B.nr.: 130	Tegnet av:	EN
Arkitekt:	E.A. SMITH AS AVD. HIBA HUS - 5239 RÅDAL Tlf: 40006375 - Faks 55229990		
Leverandør:	TEIGEN BYGG & TRELAST AS - 5460 HUSNES Tlf: 53475910 - Faks 53471118		


HIBA® HUS

© Tegningen er beskyttet i.h.t. lov om opphavsrett.


HIBA 136B
Nostalgi
TEK10 01.07.2015




FASADE MOT ØST

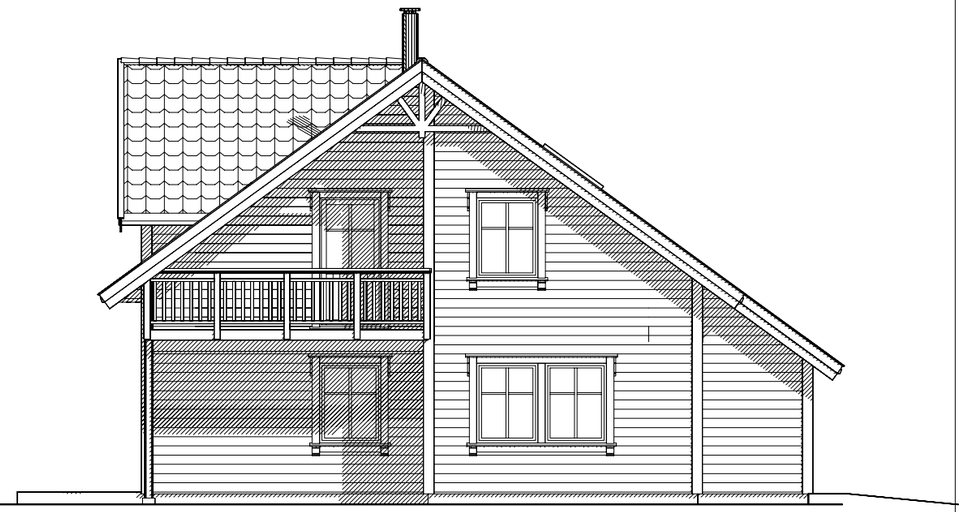

FASADE MOT NORD

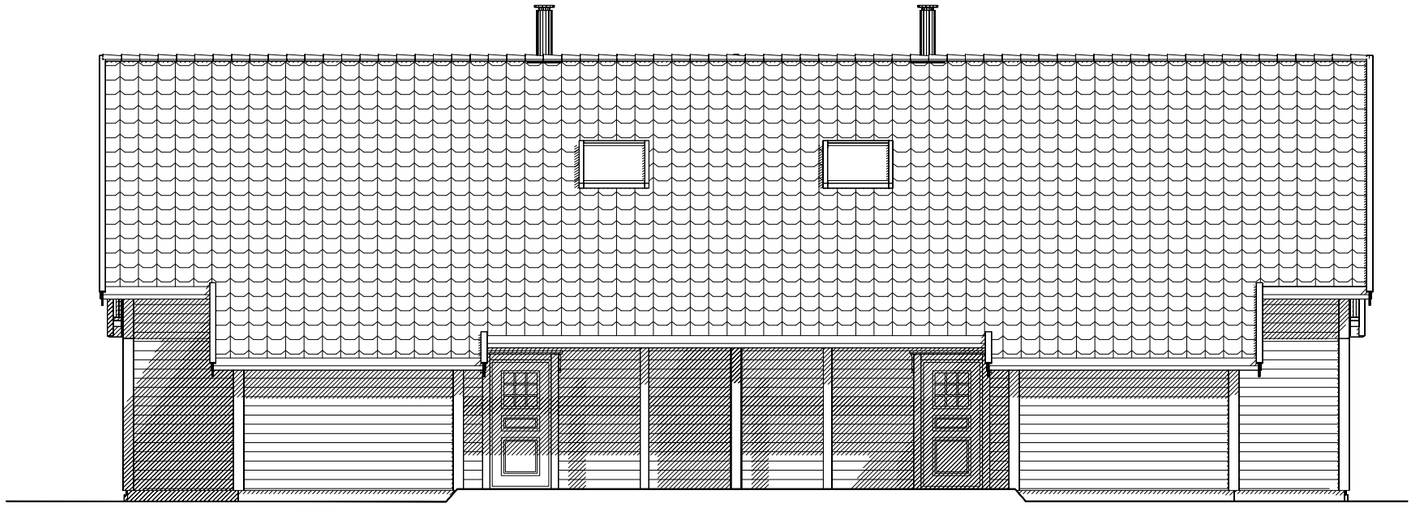

FASADE MOT VEST

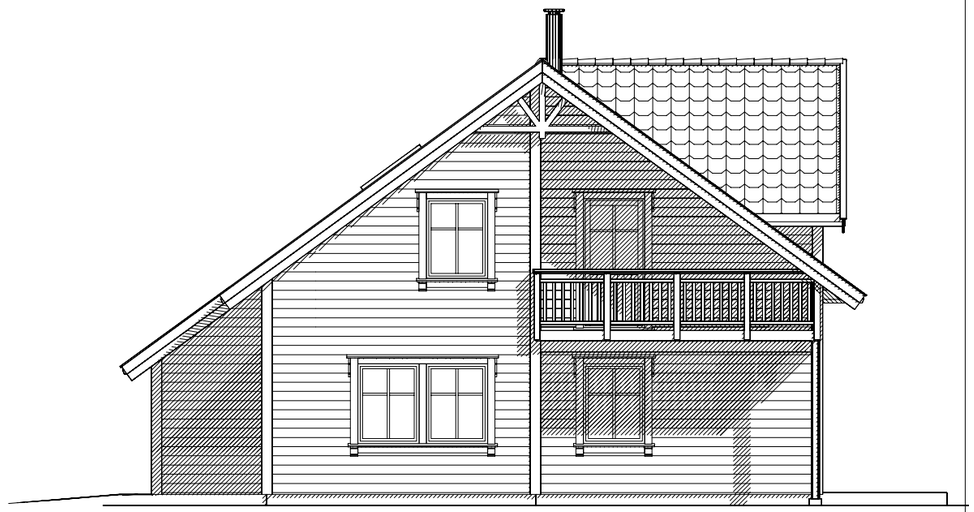

FASADE MOT SØR

HIBA 136B
Nostalgi
TEK10 01.07.2015

NB! Terrenglinjer på fasadetegningene er kun anbefaling til ferdig planert terreng. Terrengtilpasning i forhold til eksisterende terreng vil fremgå på eget situasjonsplan med tilhørende profiltegning (ikke prosjektert av E.A. SMITH AS AVD. HIBA HUS).

SØKNADSTEGNING

DATA DESIGN SYSTEM

Prosjekt:	TOMANNSBOLIG - REV. HIBA 136 Nostalgi	Prosjekt ID:	16-057
Tegning vedr.:	FASADER	Tegn.nr:	503
		Målestokk:	1:100 A3
Tiltakshaver:	TK PROSJEKT TJENESTER AS	Dato:	23.06.2016
Byggested:	KVINNHERAD G.nr.: 146 B.nr.: 130	Tegnet av:	EN
Arkitekt:	E.A. SMITH AS AVD. HIBA HUS - 5239 RÅDAL Tlf: 40006375 - Faks 55229990		
Leverandør:	TEIGEN BYGG & TRELAST AS - 5460 HUSNES Tlf: 53475910 - Faks 53471118		

HIBA® HUS

© Tegningen er beskyttet i.h.t. lov om opphavsrett.