


A
Snitt A-A 1:500

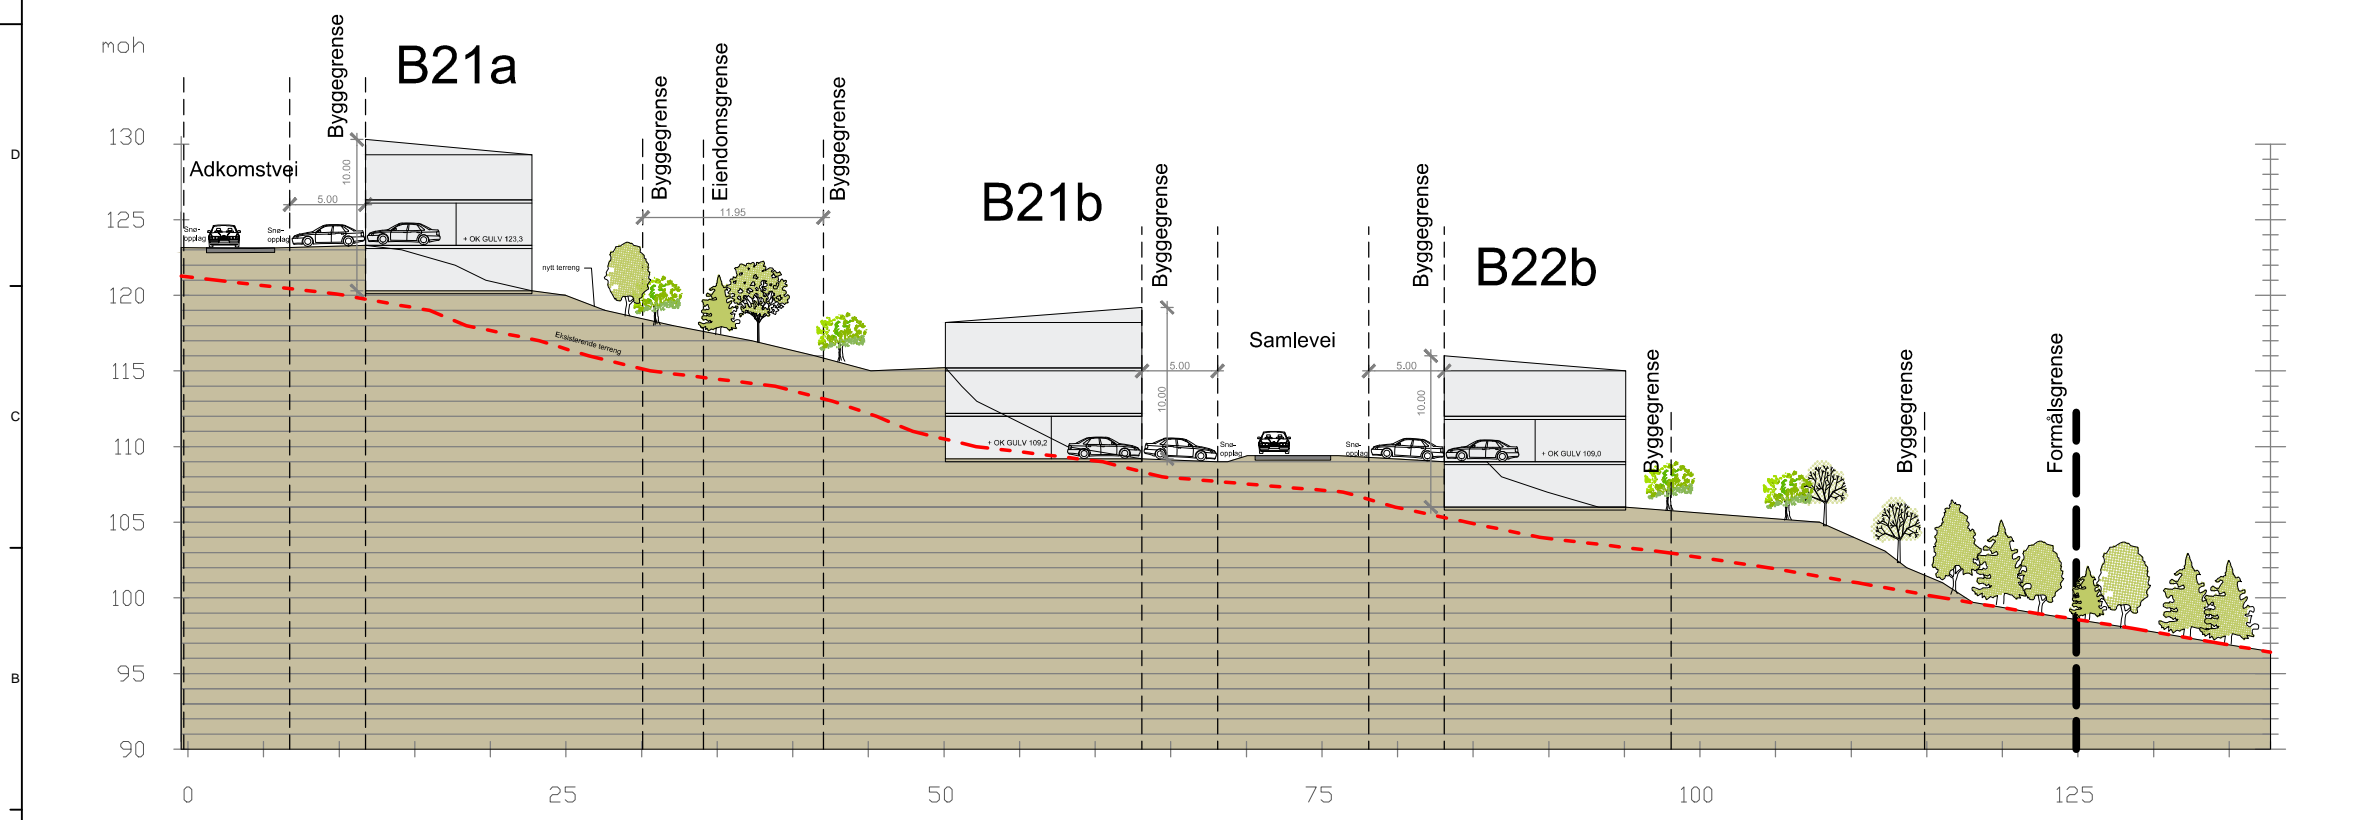

B
Snitt B-B' 1:500

TEGNFORKLARING:

| | | | | |
|-----|----------|------|------|----------|
| 00 | 00 | 00 | 00 | 00 |
| Rev | Revisjon | Dato | Tegn | Kontroll |

PROSJEKTERINGSGRUPPEN:

| | |
|----------|---|
| ARK: | BRANN: |
| BYGG: | GEOTEK: |
| ELEKTRO: | LARK: tegn_3 Leiv Eiriksson Senter 7010 Trondheim |
| VENT: | VA: |
| VVS: | VEI: |

BYGGHERRE:

LOKALISERINGSFIGUR:


PROSJEKT:
Svebergmarka 3. etappe

TEGNINGSTITTEL:
Detaljregulering for Svebergmarka 3. etappe
Snitt A-A' og Snitt B-B'


PROSJEKTERENDE:

| | | | | | |
|----------------|--------------------|----------------|------------------|----------------------|-------------|
| TEGNER AV: IFN | KONTROLLERT AV: JS | DRIGNET AV: MW | DATE: 26.06.2015 | TEGNINGNUMMER: L- 03 | REVISJON: - |
|----------------|--------------------|----------------|------------------|----------------------|-------------|

FAG. TYPE: LBPENR

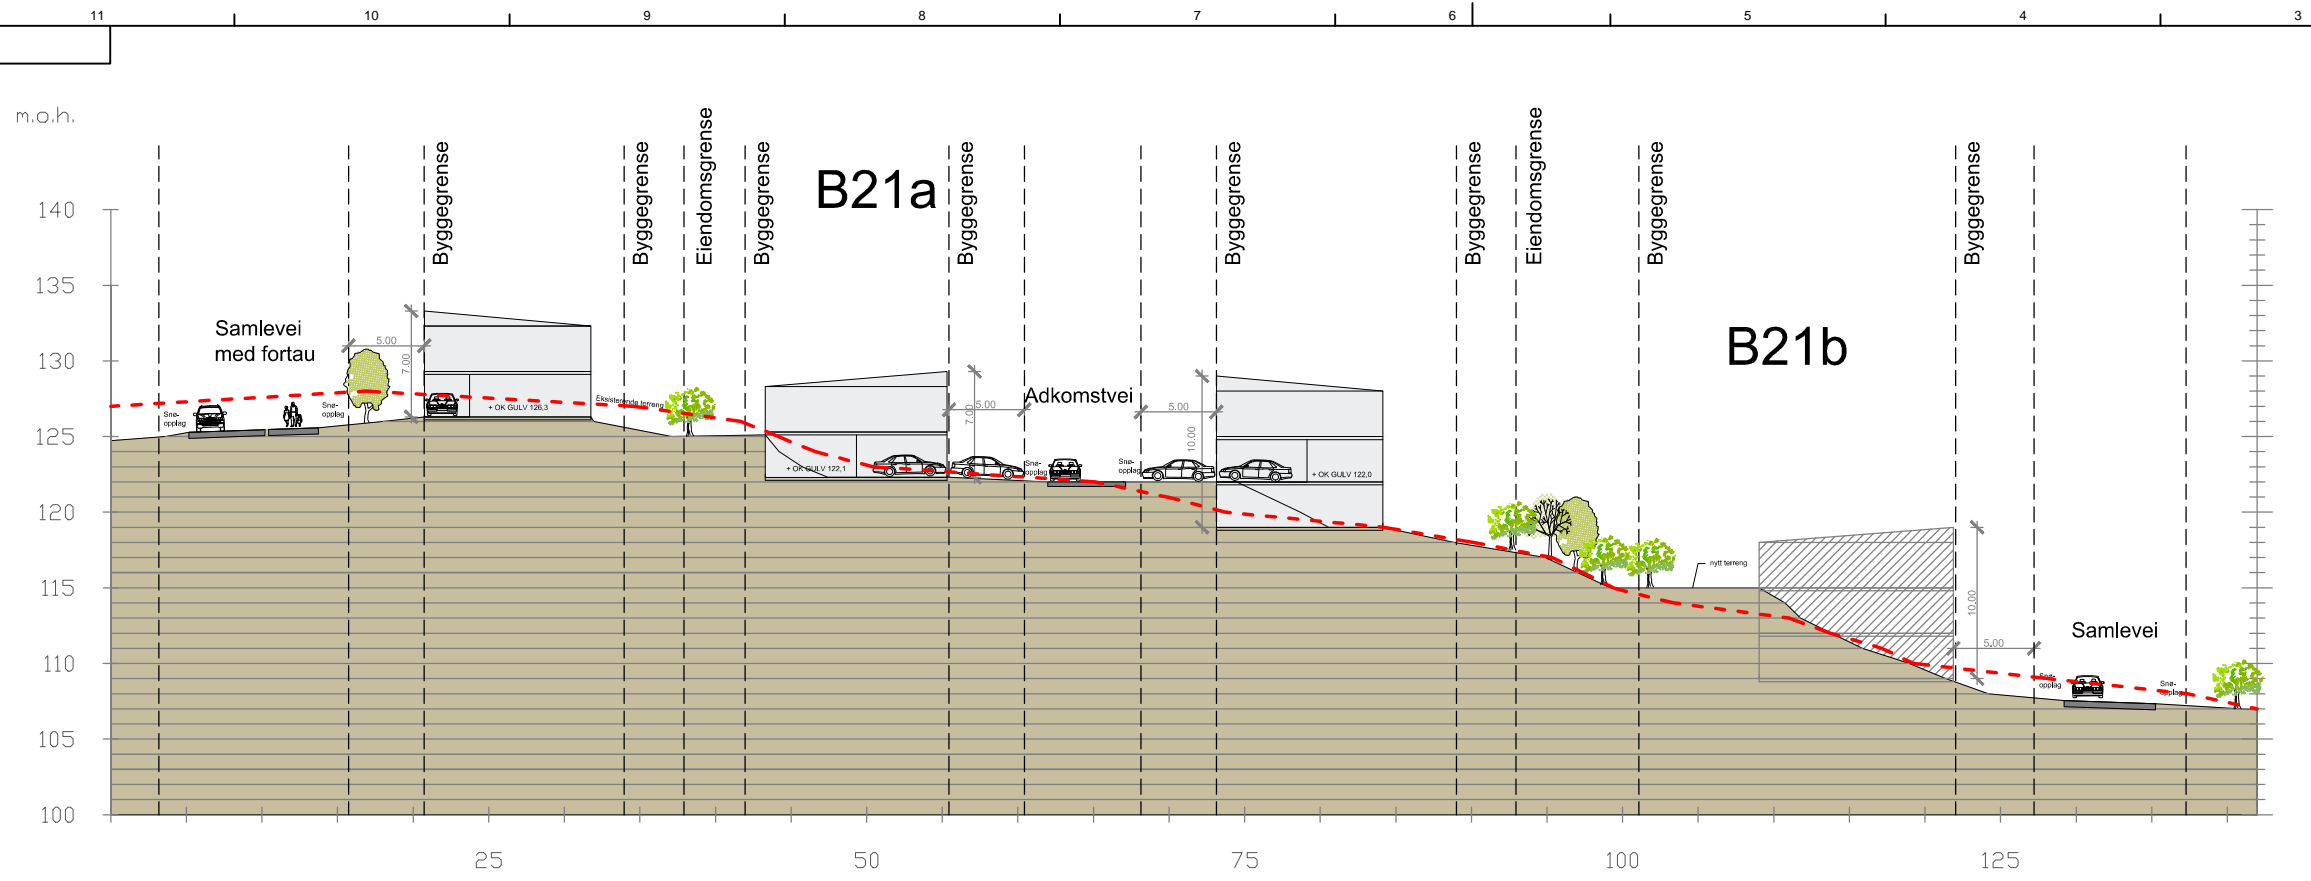

C
Snitt C-C' 1:500

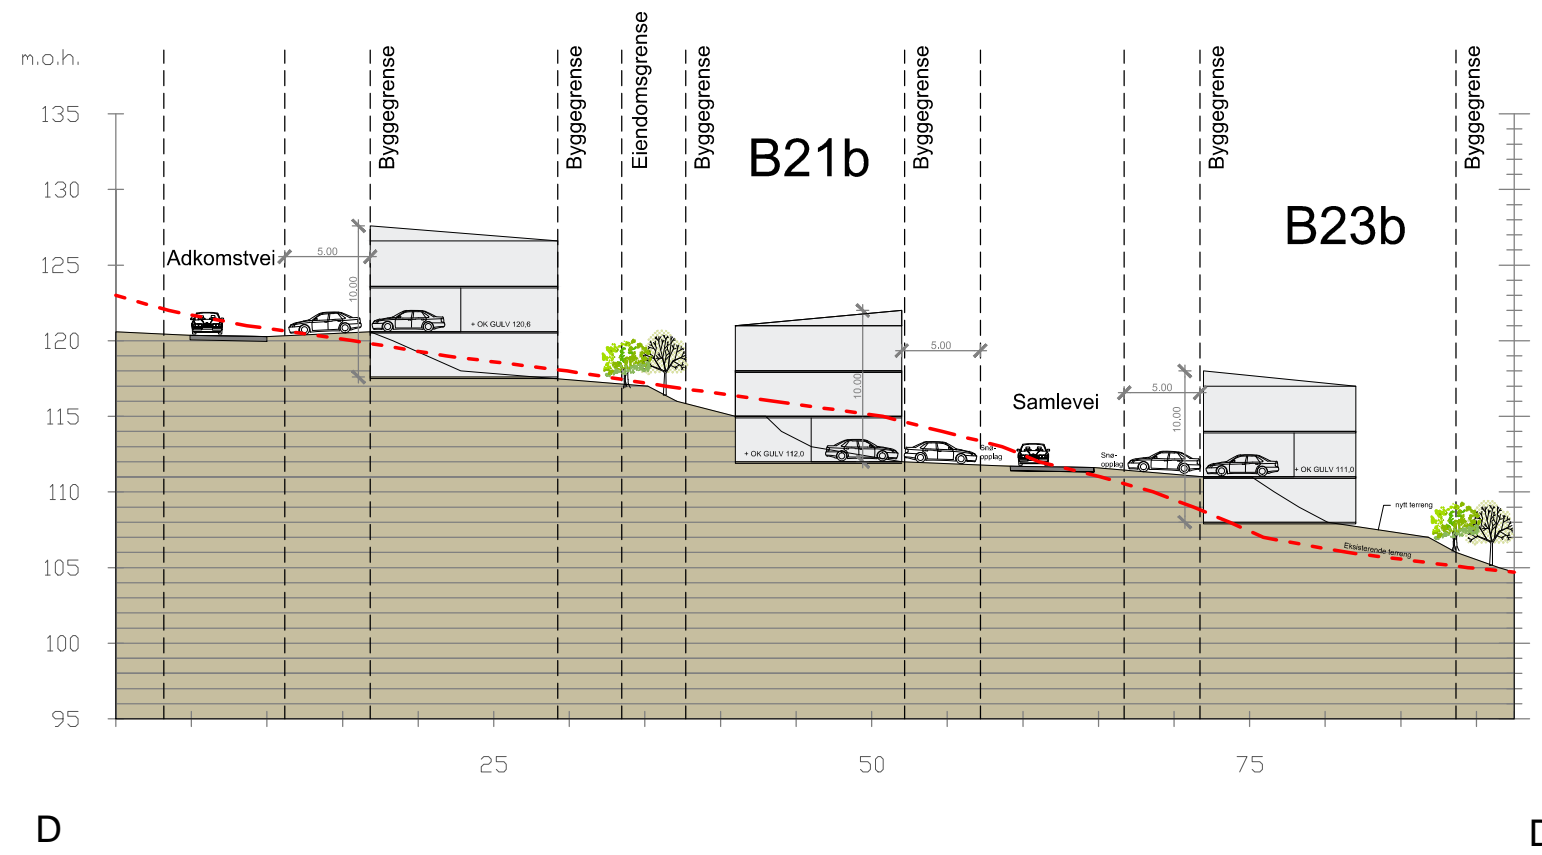

D
Snitt D-D' 1:500

TEGNFORKLARING:

| | | | | |
|-----|----------|------|-------|-------------|
| 00 | 00 | 00 | 00 | 00 |
| Rev | Revisjon | Dato | Tegn. | Konstruktør |

PROSJEKTERINGSGRUPPEN:

| | |
|----------|---|
| ARK: | BRANN: |
| BYGG: | GEOTEK: |
| ELEKTRO: | LARK: tegn_3 Leiv Eiriksson Senter 7010 Trondheim |
| VENT: | VA: |
| VVS: | VEI: |

BYGGHERRE:

LOKALISERINGSFIGUR:

PROSJEKT:
Svebergmarka 3. etappe


TEGNINGSTITTEL:
Detaljregulering for Svebergmarka 3. etappe
Snitt C-C' og Snitt D-D'

PROSJEKTERENDE:


| | | | |
|----------------|--------------------|---------------|-------------|
| TEGNER AV: IFN | KONTROLLERT AV: JS | TEGNET AV: MW | REVISJON: - |
|----------------|--------------------|---------------|-------------|

TEGNINGSTATUS: 201502 MALESTOKK: 1:500 DATO: 26.06.2015 TEGNINGNUMMER: L- 04

PROSJEKTTYPE: LØPENS

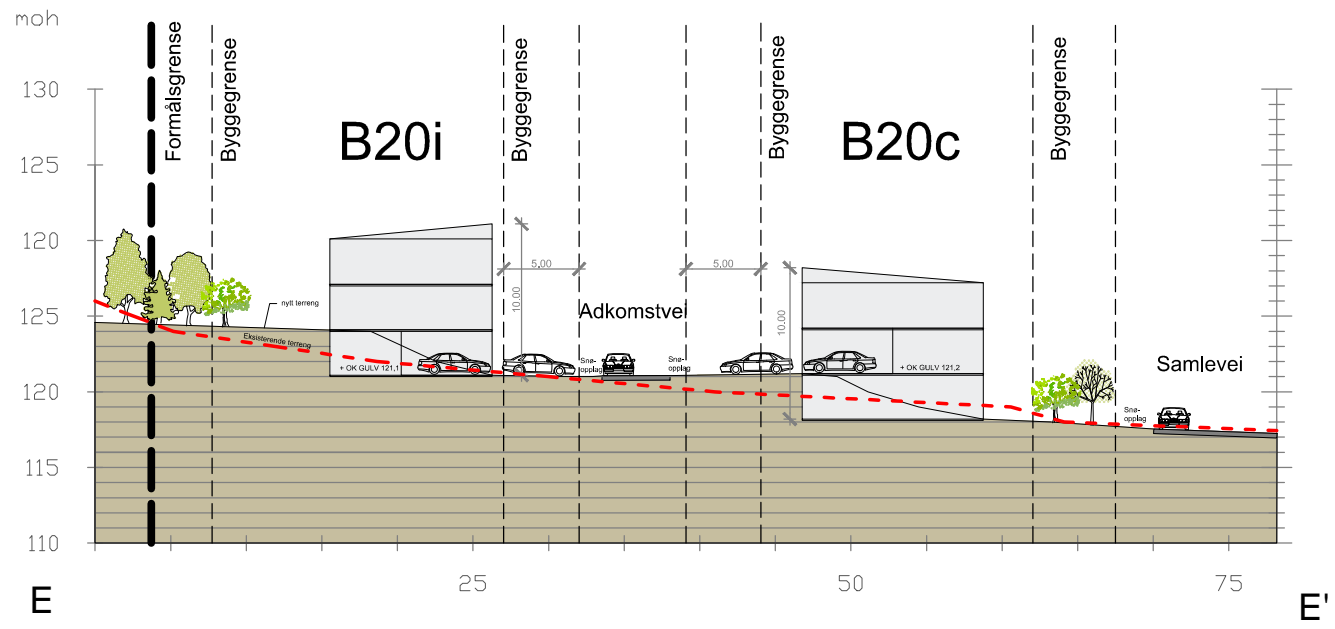

Snitt E-E' 1:500

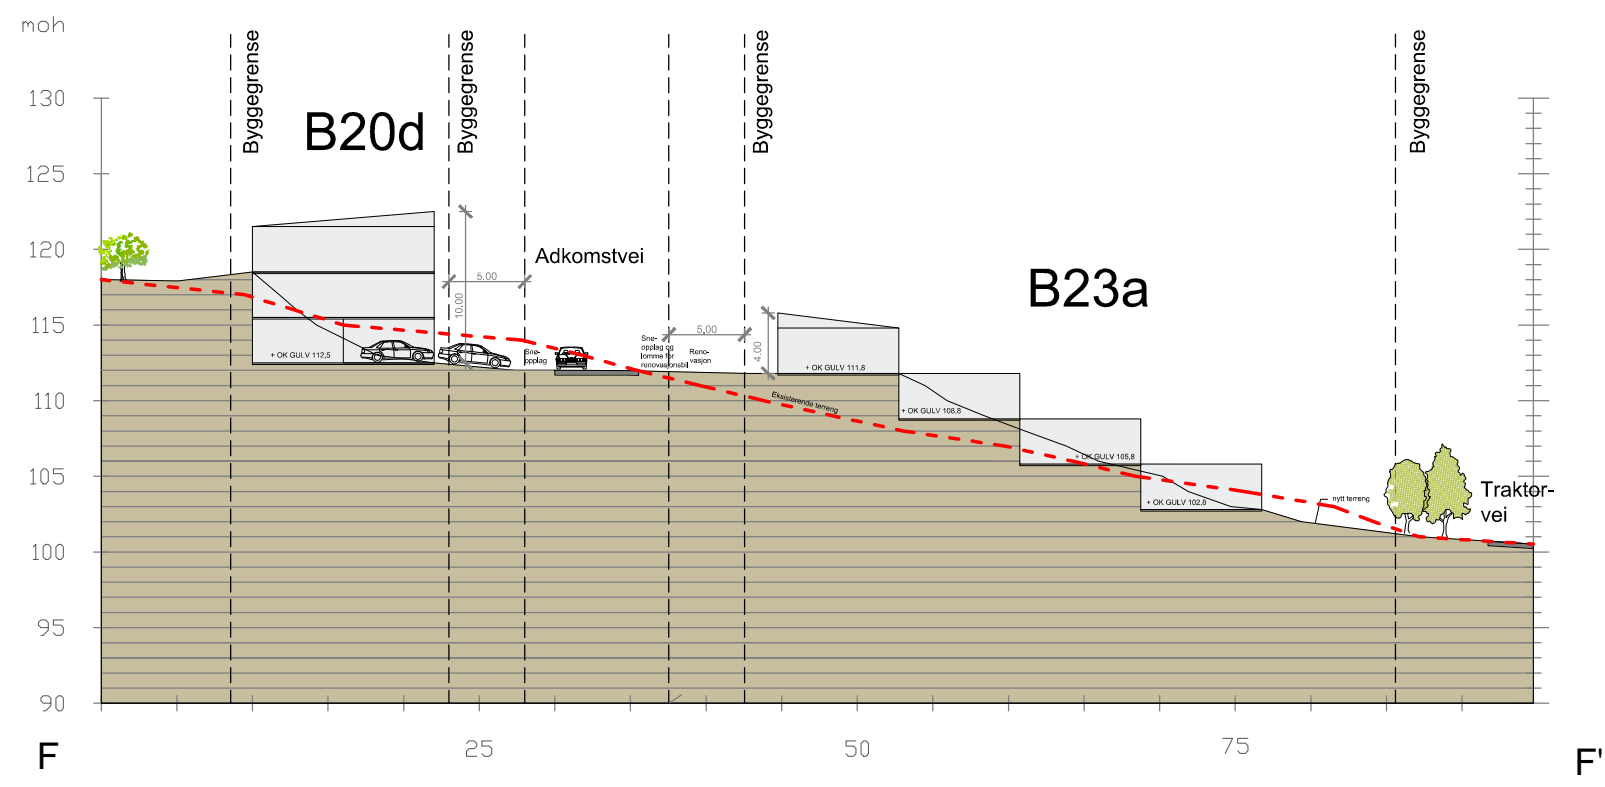

Snitt F-F' 1:500

TEGNFORKLARING:

| | | | | | | |
|--|----------|----------------------|----------------------------|---|-------|---------------------|
| 00 | 00 | 00 | 00 | 00 | | |
| Rev | Revisjon | | | Dato | Teegn | Kontroll |
| PROSJEKTERINGSGRUPPEN: | | | | | | |
| ARK: | | BRANN: | | | | |
| BYGG: | | GEOTEK: | | | | |
| ELEKTRO: | | LARK: | tegn_3 | Leiv Eiriksson Senter 7010 Trondheim | | |
| VENT: | | VA: | | | | |
| VVS: | | VEI: | | | | |
| BYGGHERRE: | | | LOKALISERINGSFIGUR: | | | |
| Svebergmarka 3. etappe | | | | | | |
| TEGNINGSTITTEL: Detaljregulering for Svebergmarka 3. etappe Snitt E-E' og Snitt F-F' | | | PROSJEKTERENDE: | | | |
| - | | | - | | | |
| TEGNER AV: IFN | | KONTROLLER AV: JS | | SIGNERT AV: MW | | REVISJON: - |
| PROJ. NR.: 201502 | | MALESTOKK: 1:500 | | TEGNINGSNUMMER: L- 05 | | DATE: 26.06.2015 |
| TEGNET AV: IFN | | KONTROLLER AV: JS | | SIGNERT AV: MW | | FAK. TYPE: LRD/DR |