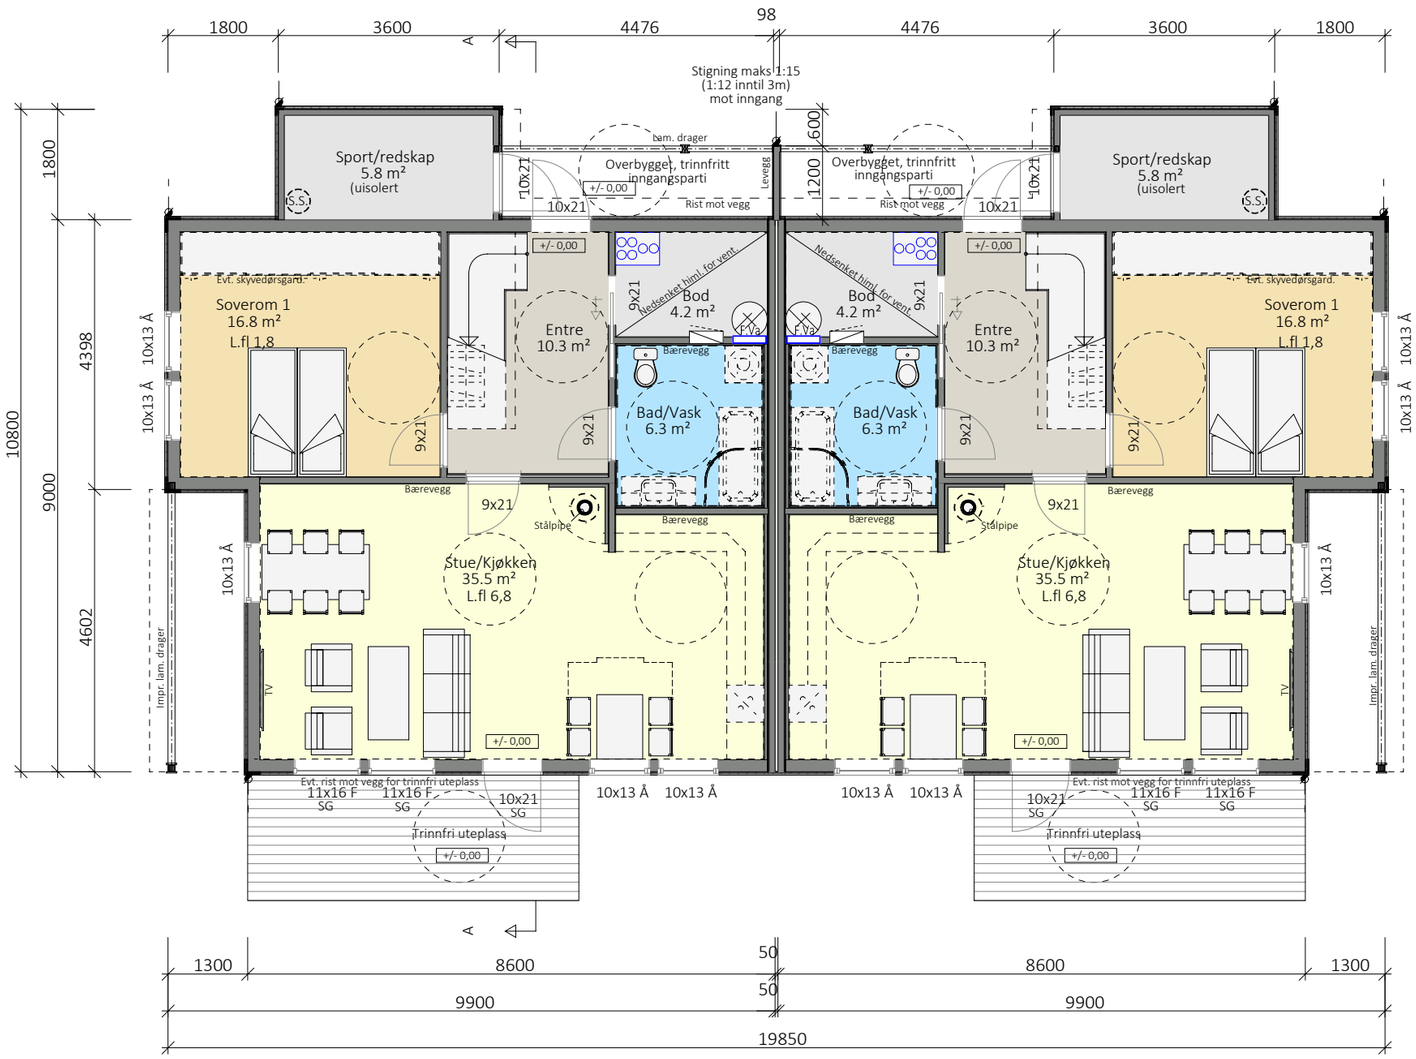


LEILIGHET A

LEILIGHET B

HOVEDETASJEPLAN

SG = Personsikkerhetsglass. NB! Fargeforskjell fra øvrige vinduer kan forekomme.
Trinnfri gangatkomst fra biloppstillingsplass til inngang, stigning maks 1:15 (evt. 1:12 inntil 3m), jfr TEK 10, kap. 8.6.

Tilgjengelig boenhet (snusirkel 1,5 m)


PLANPRESENTASJON

DATA DESIGN SYSTEM

Prosjekt:	TOMANNSBOLIG - REV. HIBA 136 Nostalgi	Prosjekt ID:	16-057
Tegning vedr.:	1. ETASJEPLAN	Tegn.nr:	530
		Målestokk:	1:100 A3
Tiltakshaver:	TK PROSJEKT TJENESTER AS	Dato:	05.10.2016
Byggested:	KVINNHERAD G.nr.: 146 B.nr.: 130	Tegnet av:	EN
Arkitekt:	E.A. SMITH AS AVD. HIBA HUS - 5239 RÅDAL	Tlf: 40006375	
Leverandør:	TEIGEN BYGG & TRELAST AS - 5460 HUSNES	Tlf: 53475910	

HIBA® HUS

© Tegningen er beskyttet i.h.t. lov om opphavsrett.

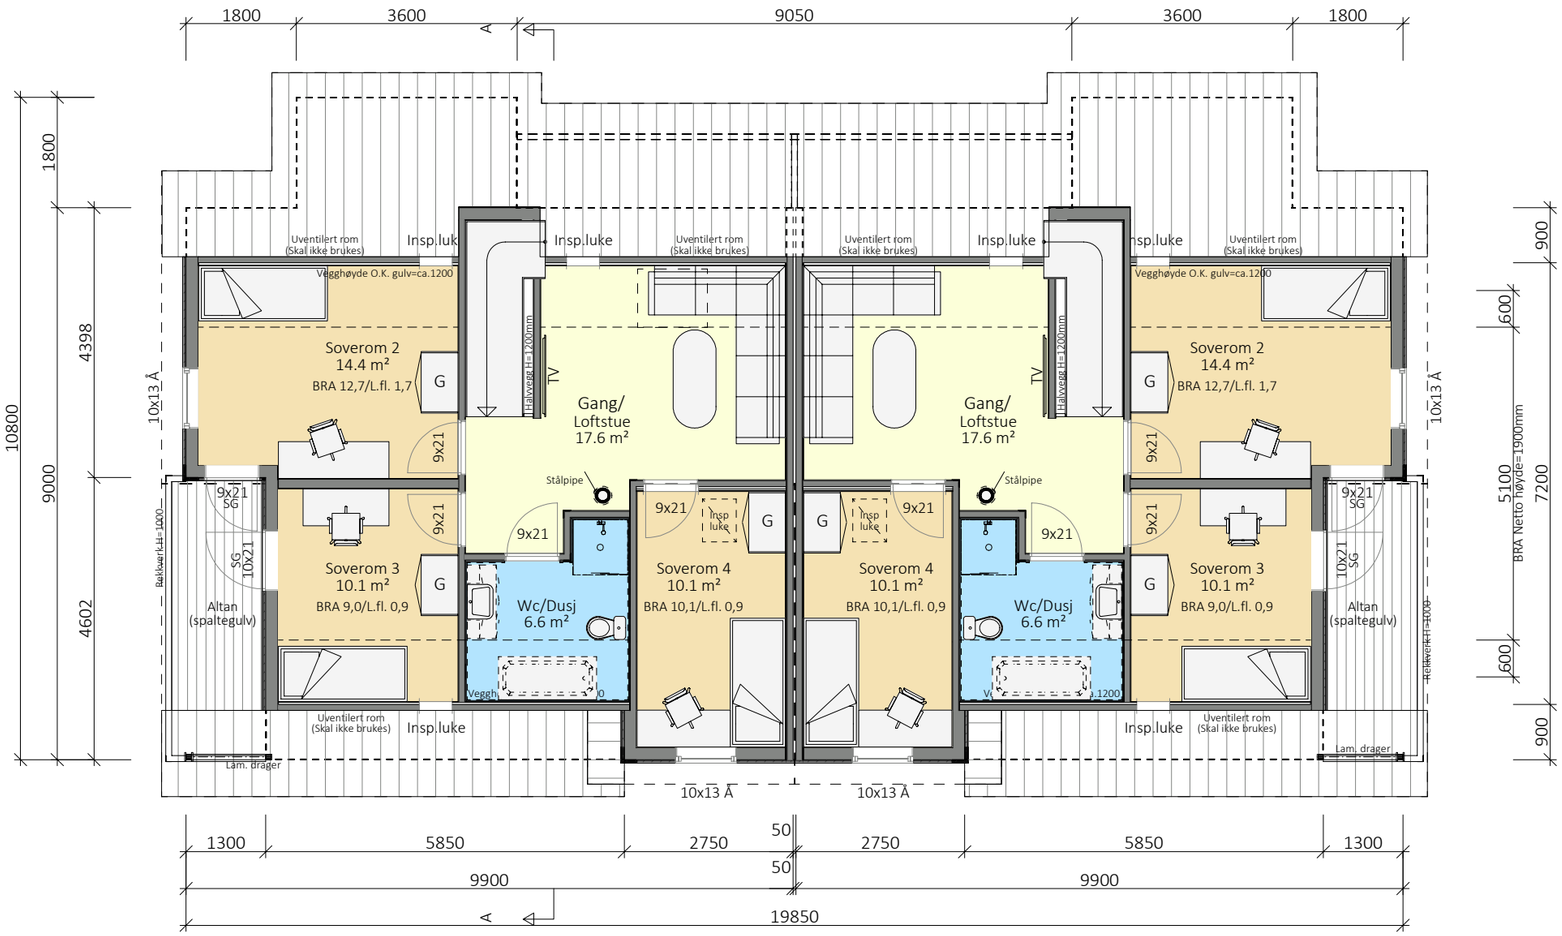

LEILIGHET A LEILIGHET B

LOFTSETASJEPLAN

(Oppgitt romareal=gulvflate)
Dagslysfaktor for soverom 4 (TEK kap. 8-35) er beregnet utfra NBI 421.626 fig. 231.

PLANPRESENTASJON

DATA DESIGN SYSTEM

Prosjekt:	TOMANNSBOLIG - REV. HIBA 136 Nostalgi	Prosjekt ID:	16-057
Tegning vedr.:	LOFTSETASJEPLAN	Tegn.nr:	531
		Målestokk:	1:100 A3
Tiltakshaver:	TK PROSJEKT TJENESTER AS	Dato:	05.10.2016
Byggested:	KVINNHERAD G.nr.: 146 B.nr.: 130	Tegnet av:	EN
Arkitekt:	E.A. SMITH AS AVD. HIBA HUS - 5239 RÅDAL	Tlf:	40006375
Leverandør:	TEIGEN BYGG & TRELAST AS - 5460 HUSNES	Tlf:	53475910

HIBA® HUS

© Tegningen er beskyttet i.h.t. lov om opphavsrett.