



DENNE TEGNING ER BESKYTTET VED LOV OM OPPHAVSRETT TIL ÅNDSVERK AV 12.05.1961 OG MÅ IKKE KOPIERES ELLER BENYTTES UTEN OPPHAVSMANNENS TILLATELSE

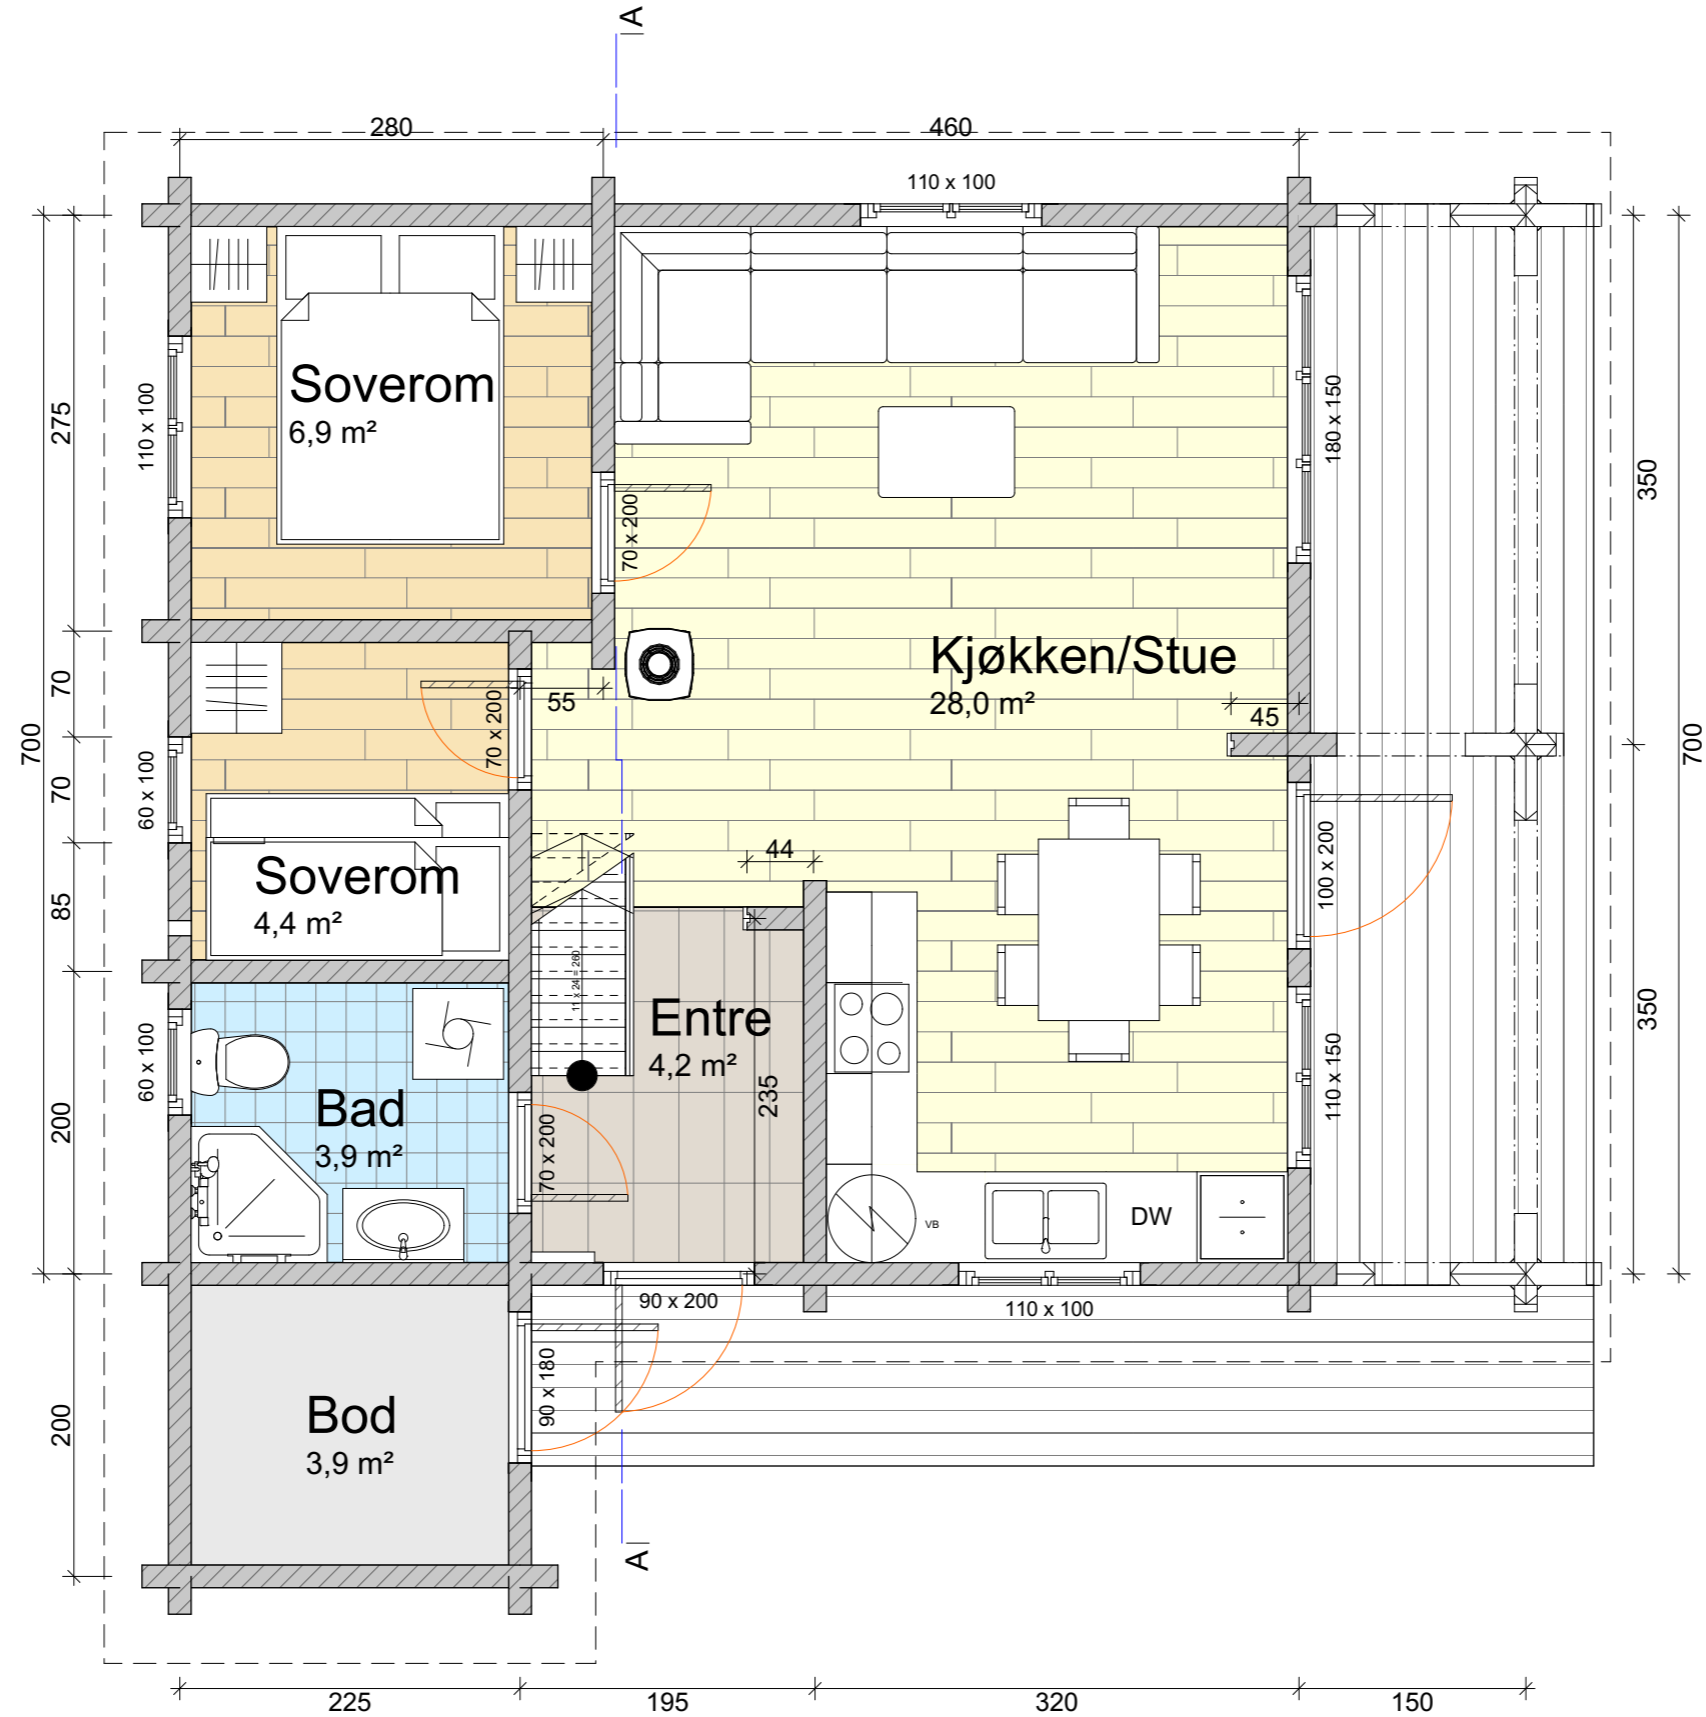

BIM-verktøy ArchCAD 18 NOR Fillassering: Q:\Hyttyper\Fjellstul 1 - m bod\6-Prosjekt\Fjellstul 1 m bod_061016.pln

Prosjekt: Fjellstul 1 m.bod	Eiendom: -	Kommune: -	Tegning: Grunnplan	Fase: Byggemelding	Arkitekt: Norske Fjellhus AS	Tegn.: A.Ruud	Dato: 06.10.16	Tegn. nr.: B20-01	Rev.:
Oppdragsgiver: Norske Fjellhus AS	Utarbeidet av: NORSKE FJELLHUS AS			3620 Flesberg . Tlf. 32 76 00 93 . Fax. 32 76 02 07	Format: A3	Oppdragsnr.: -	Kontr.: Aase Soleng	Målestokk: 1:50	

DENNE TEGNING ER BESKYTTET VED LOV OM OPPHAVSRETT TIL ANDSVERK AV 12.05.1961 OG MÅ IKKE KOPIERES ELLER BENYTTES UTEN OPPHAVSMANNENS TILLATELSE

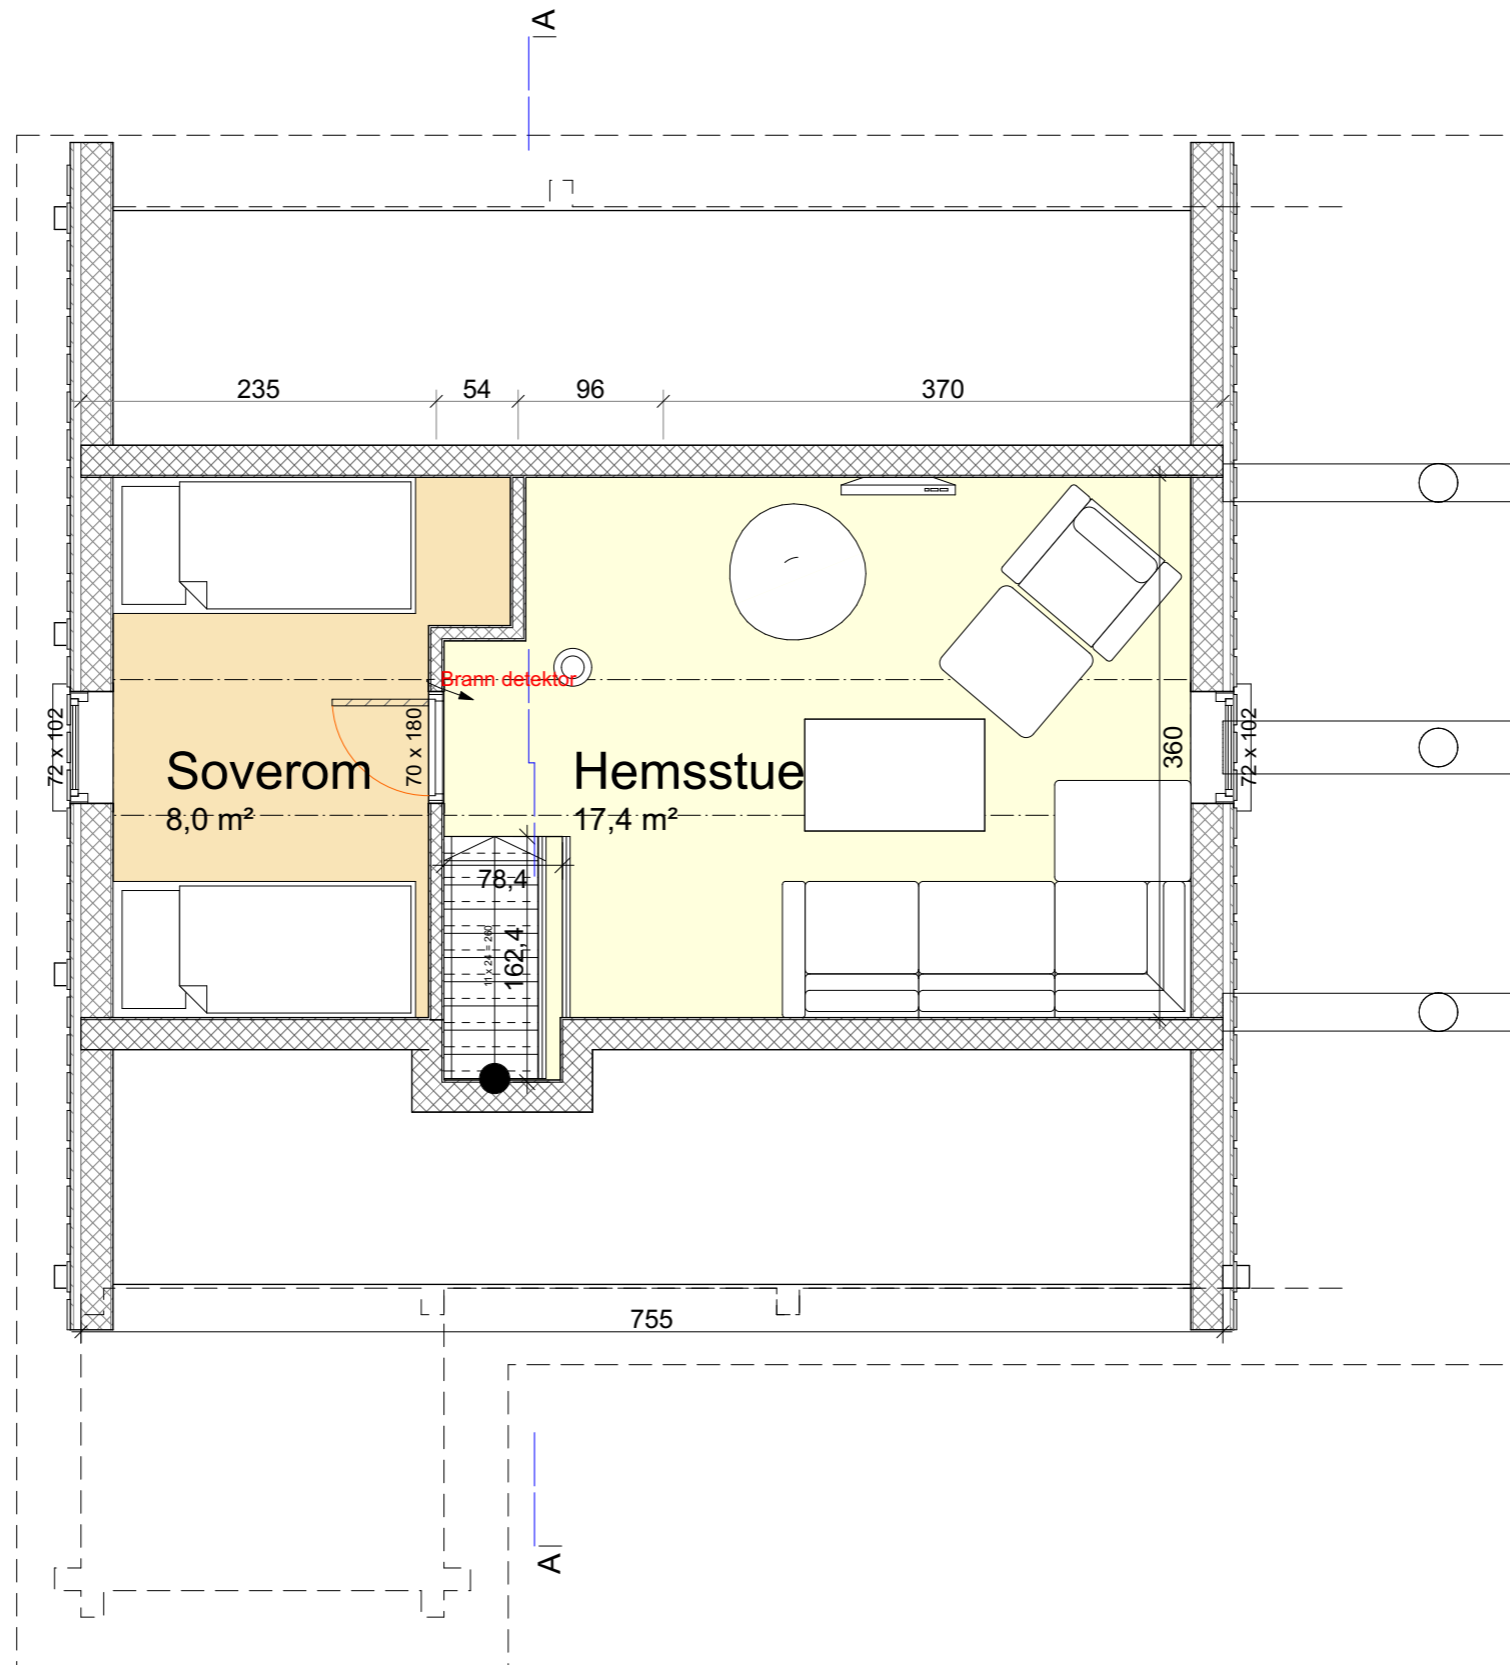


BIM-verktøy ArchCAD 18 NOR Fillassering: Q:\Hyttyper\Fjellstul 1 - m bod\6-Prosjekt\Fjellstul 1 m bod_061016.pln

Prosjekt: Fjellstul 1 m.bod	Eiendom: -	Kommune: -	Tegning: Plan Hems	Fase: Byggemelding	Arkitekt: Norske Fjellhus AS	Tegn.: A.Ruud	Dato: 06.10.16	Tegn. nr.: B20-02	Rev.:
Oppdragsgiver: Norske Fjellhus AS	Utarbeidet av: NORSKE FJELLHUS AS				Format: A3	Oppdragsnr.: -	Kontr.: Aase Soleng	Målestokk: 1:50	
					3620 Flesberg . Tlf. 32 76 00 93 . Fax. 32 76 02 07				


BYA


bebygd areal

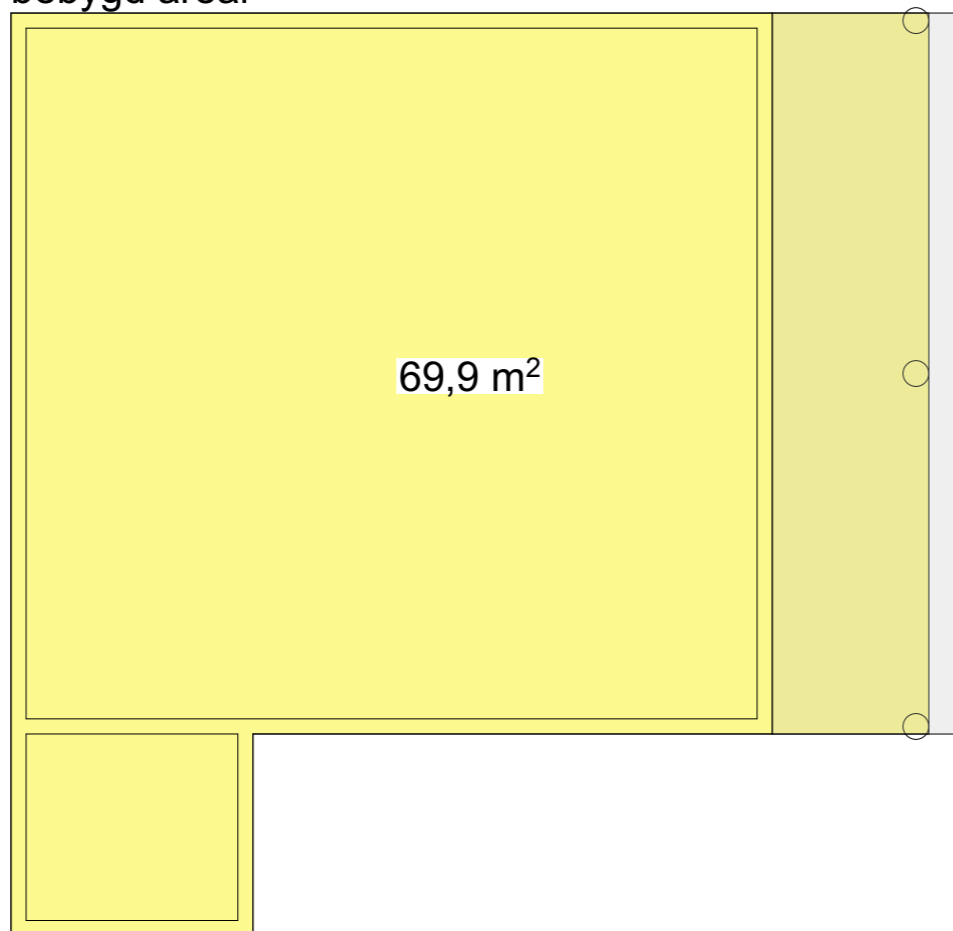


BRA

bruksareal - Hovedplan

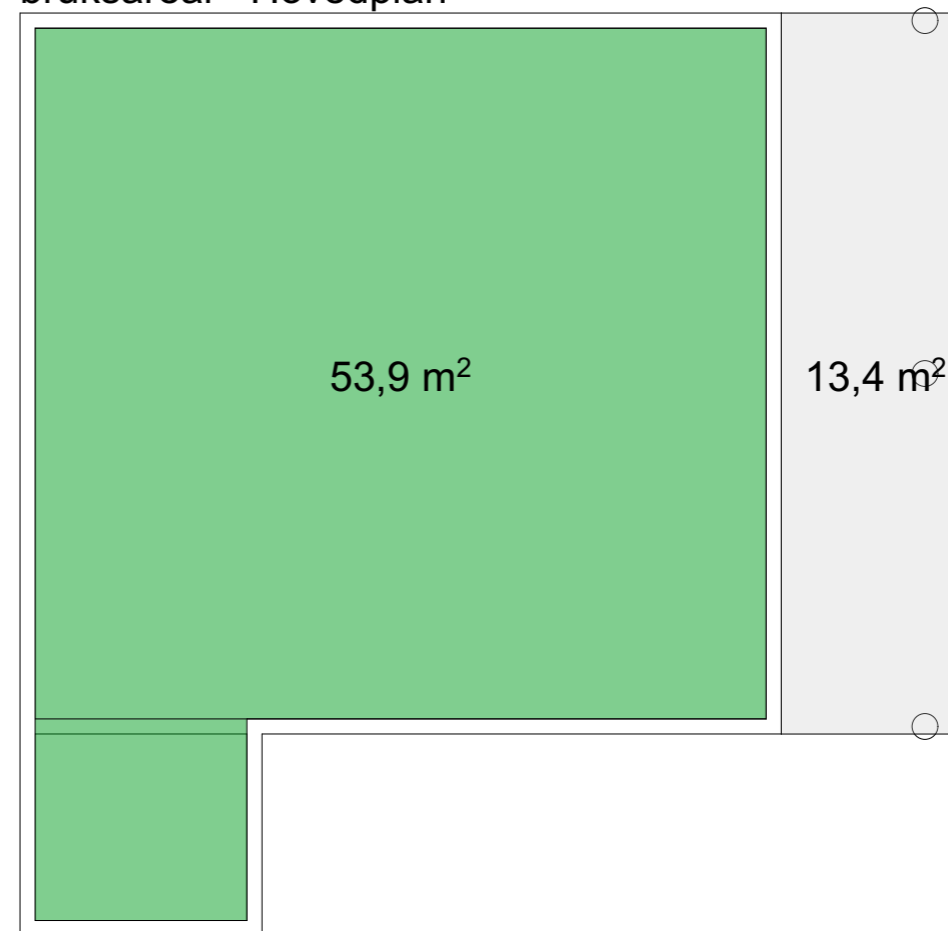


Prosjekt: Fjellstul 1 m.bod	Eiendom: -	Kommune: -	Tegning: Arealoversikt	Fase: Byggemelding	Arkitekt: Norske Fjellhus AS	Tegn.: A.Ruud	Dato: 06.10.16	Tegn. nr.: B20-03	Rev.:
Oppdrags giver: Norske Fjellhus AS	Utarbeidet av: NORSKE FJELLHUS AS 			3620 Flesberg . Tlf. 32 76 00 93 . Fax. 32 76 02 07	Format: A3	Oppdragsnr.: -	Kontr.: Aase Soleng	Målestokk: 1:75	

DENNE TEGNING ER BESKYTTET VED LOV OM OPPHAVSRETT TIL ANDSVERK AV 12.05.1961 OG MÅ IKKE KOPIERES ELLER BENYTTES UTEN OPPHAVSMANNENS TILLATELSE

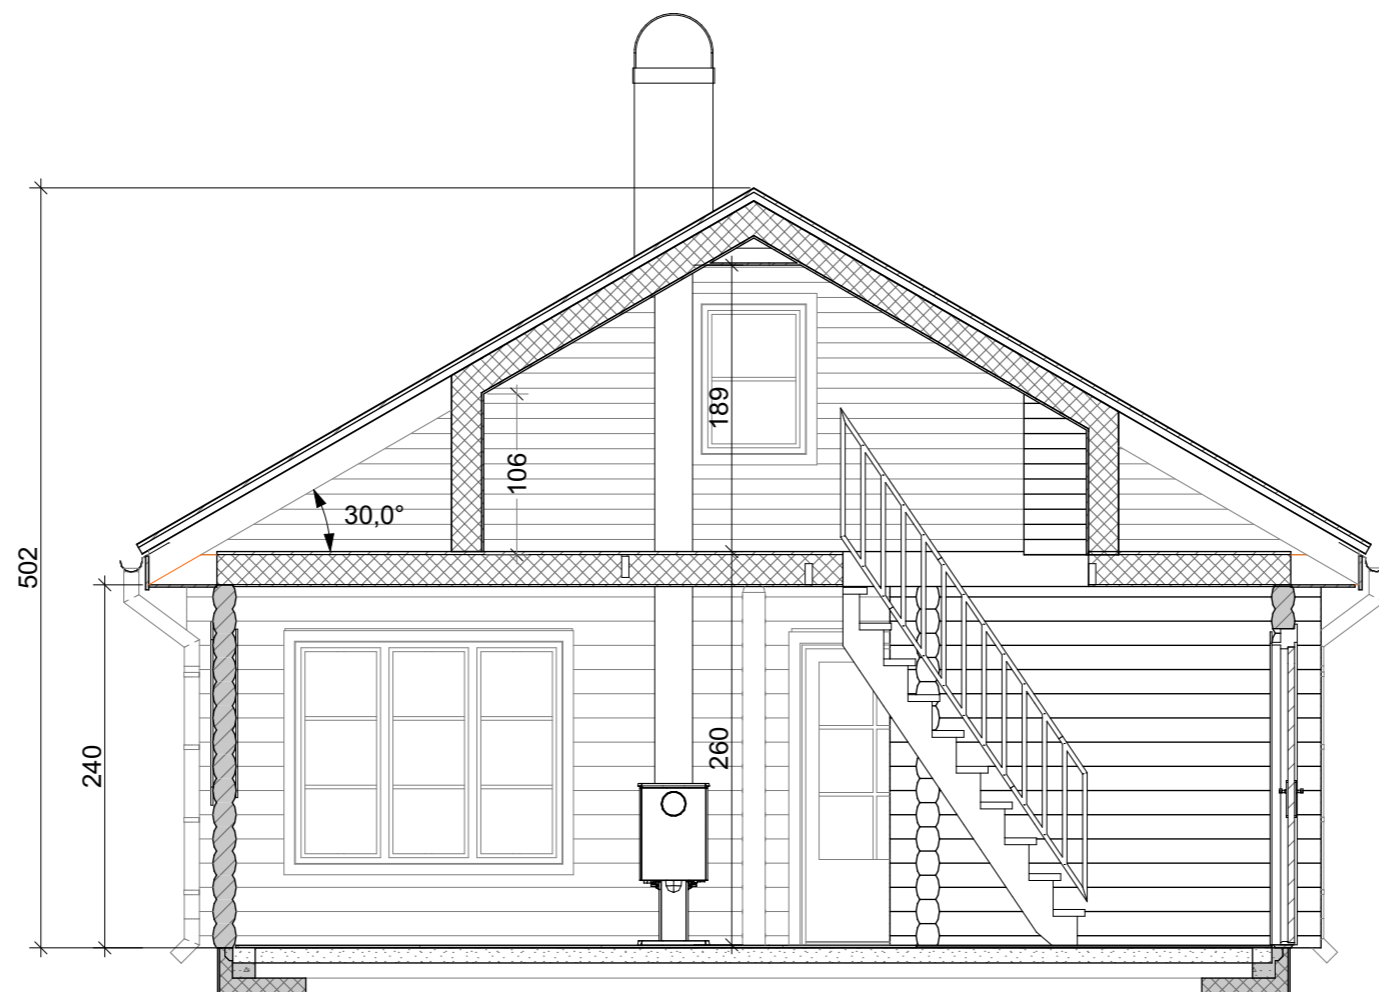


Alle høydemål er angitt før synking


BIM-verktøy ArchCAD 18 NOR Filplassering: Q:\Hyttyper\Fjellstul 1 - m bod\6-Prosjekt\Fjellstul 1 m bod_061016.pln

Prosjekt: Fjellstul 1 m.bod	Eiendom: -	Kommune: -	Tegning: Snitt	Fase: Byggemelding	Arkitekt: Norske Fjellhus AS	Tegn.: A.Ruud	Dato: 06.10.16	Tegn. nr.: B30-01	Rev.:
Oppdragsgiver: Norske Fjellhus AS	Utarbeidet av: NORSKE FJELLHUS AS 			3620 Flesberg . Tlf. 32 76 00 93 . Fax. 32 76 02 07	Format: A3	Oppdragsnr.: -	Kontr.: Aase Soleng	Målestokk: 1:50	

DENNE TEGNING ER BESKYTTET VED LOV OM OPPHÅVSRETT TIL ÅNDSVERK AV 12.05.1961 OG MÅ IKKE KOPIERES ELLER BENYTTES UTEN OPPHÅVSMANNENS TILLATELSE

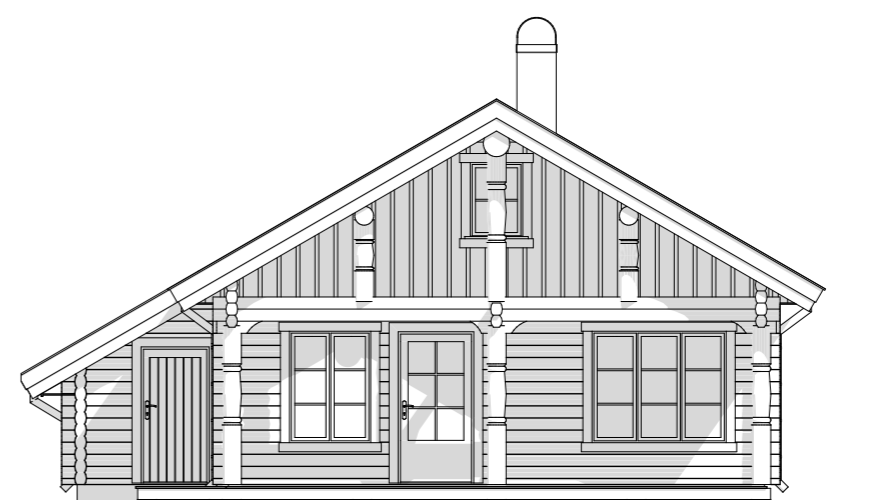

BIM-verktøy ArchCAD 18 NOR Filplassering: Q:\Hyttyper\Fjellstul 1 - m bod\6-Prosjekt\Fjellstul 1 m bod_061016.pln

Prosjekt: Fjellstul 1 m.bod	Eiendom: -	Kommune: -	Tegning: Fasader	Fase: Byggemelding	Arkitekt: Norske Fjellhus AS	Tegn.: A.Ruud	Dato: 06.10.16	Tegn. nr.: B40-01	Rev.:
Oppdragsgiver: Norske Fjellhus AS	Utarbeidet av: NORSKE FJELLHUS AS 			3620 Flesberg . Tlf. 32 76 00 93 . Fax. 32 76 02 07	Format: A3	Oppdragsnr.: -	Kontr.: Aase Soleng	Målestokk: 1:100	