



BIM-verktøy ArchCAD 18 NOR Fillassering: Q:\Hyttyper\Fjellstul 1 - u bod6-Prosjekt\Fjellstul 1 uten bod\_060217.pln

Prosjekt: <b>Fjellstul 1 uten bod</b>	Eiendom: Åsland Fjellgren	Kommune: #Kommune	Tegning: <b>Grunnplan</b>	Fase: <b>Byggemelding</b>	Arkitekt: Norske Fjellhus AS	Tegn.: A.Ruud	Dato: 17.02.17	Tegn. nr.: <b>B20-01</b>	Rev.:
Oppdragsgiver: <b>Norske Fjellhus AS</b>	Arbeidet av: <b>NORSKE FJELLHUS AS</b>			3620 Flesberg . Tlf. 32 76 00 93 . Fax. 32 76 02 07	Format: A3	Oppdragsnr.: #PIn	Kontr.: Aase Soleng	Målestokk: 1:50	

DENNE TEGNING ER BESKYTTET VED LOV OM OPPHAVSRETT TIL ÅNDSVERK AV 12.05.1961 OG MÅ IKKE KOPIERES ELLER BENYTTES UTEN OPPHAVSMANNENS TILLATELSE

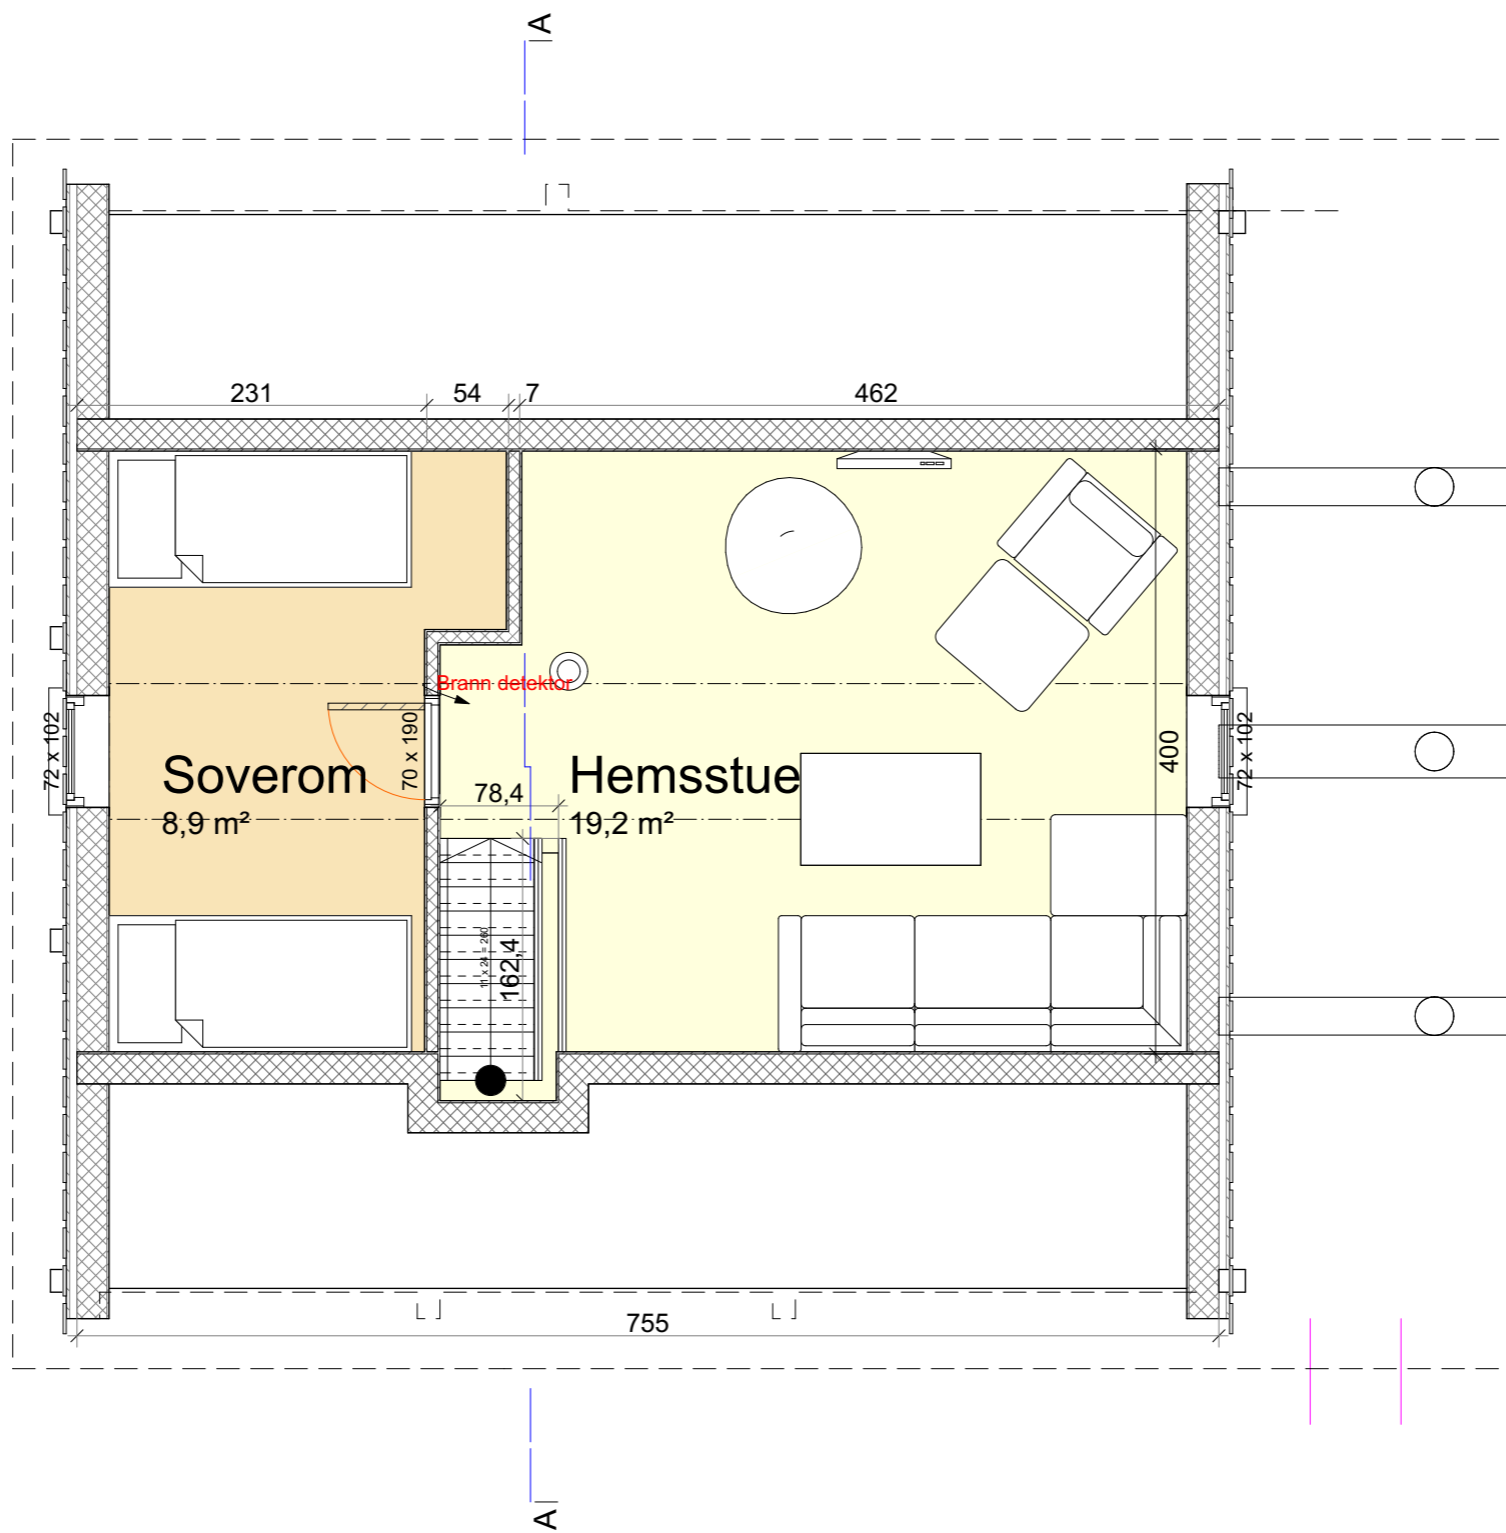


BIM-verktøy ArchCAD 18 NOR Filplassering: Q:\Hyttyper\Fjellstul 1 - u bod6-Prosjekt\Fjellstul 1 uten bod\_060217.pln

Prosjekt: <b>Fjellstul 1 uten bod</b>	Eiendom: Åsland Fjellgren	Kommune: #Kommune	Tegning: <b>Plan Hems</b>	Fase: <b>Byggemelding</b>	Arkitekt: Norske Fjellhus AS	Tegn: A.Ruud	Dato: 17.02.17	Tegn. nr.: <b>B20-02</b>	Rev.:
Oppdrags giver: <b>Norske Fjellhus AS</b>	Arbeidet av: <b>NORSKE FJELLHUS AS</b> 			3620 Flesberg . Tlf. 32 76 00 93 . Fax. 32 76 02 07	Format: A3	Oppdragsnr.: #PIn	Kontr.: Aase Soleng	Målestokk: 1:50	


## BYA


bebyggt areal

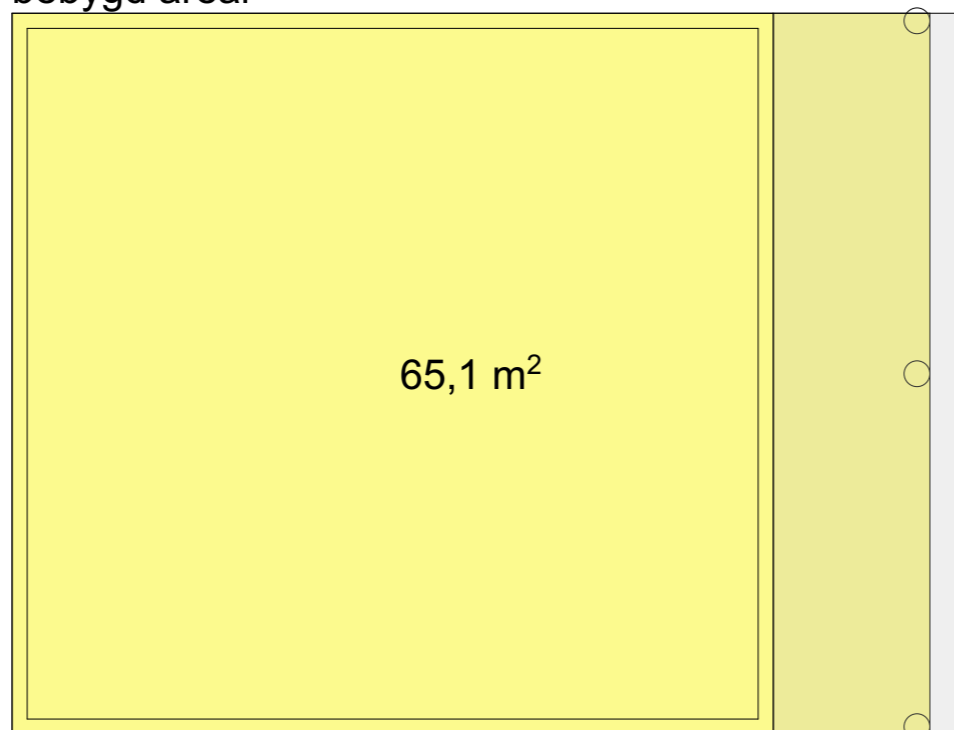


## BRA

bruksareal - Hovedplan

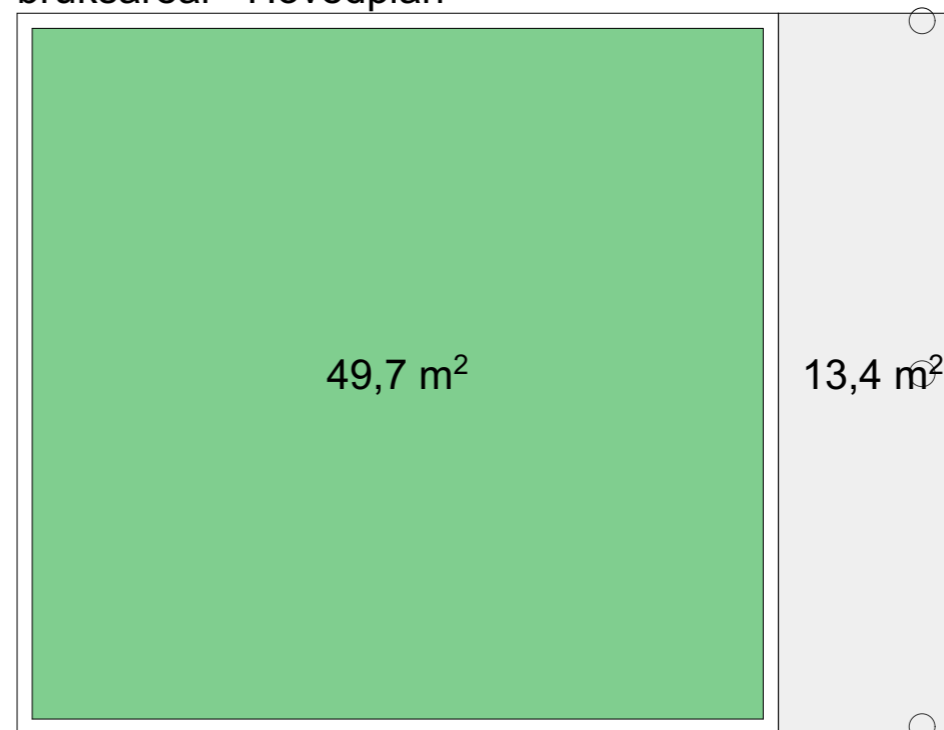


Prosjekt: <b>Fjellstul 1 uten bod</b>	Eiendom: Åsland Fjellgren	Kommune: #Kommune	Tegning: <b>Arealoversikt</b>	Fase: <b>Byggemelding</b>	Arkitekt: Norske Fjellhus AS	Tegn.: A.Ruud	Dato: 17.02.17	Tegn. nr.: <b>B20-03</b>	Rev.:
Oppdragsgeber: <b>Norske Fjellhus AS</b>	Arbeidet av: <b>NORSKE FJELLHUS AS</b> 			Format: A3	Oppdragsnr.: #PIn	Kontr.: Aase Soleng	Målestokk: 1:75		
				3620 Flesberg . Tlf. 32 76 00 93 . Fax. 32 76 02 07					

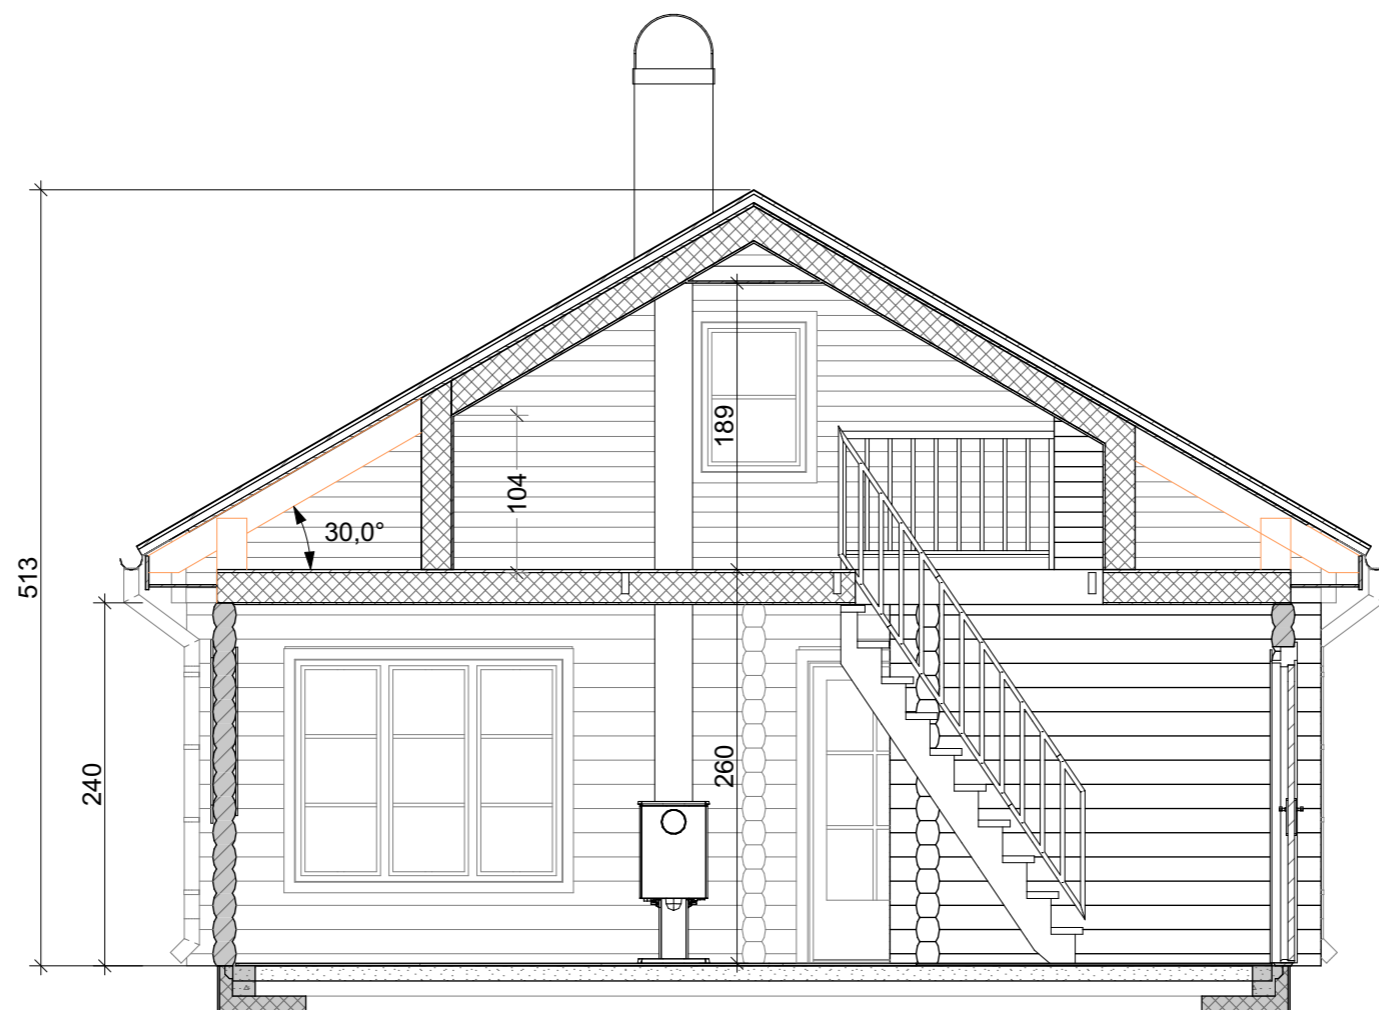

Alle høydemål er angitt før synking

Prosjekt: <b>Fjellstul 1 uten bod</b>	Eiendom: Åsland Fjellgren	Kommune: #Kommune	Tegning: <b>Snitt</b>	Fase: <b>Byggemelding</b>	Arkitekt: Norske Fjellhus AS	Tegn.: A.Ruud	Dato: 17.02.17	Tegn. nr.: <b>B30-01</b>	Rev.:
Oppdragsgiver: <b>Norske Fjellhus AS</b>	Arbeidet av: <b>NORSKE FJELLHUS AS</b>			3620 Flesberg . Tlf. 32 76 00 93 . Fax. 32 76 02 07	Format: A3	Oppdragsnr.: #PIn	Kontr.: Aase Soleng	Målestokk: 1:50	

DENNE TEGNING ER BESKYTTET VED LOV OM OPPHÅVSRETT TIL ÅNDSVERK AV 12.05.1961 OG MÅ IKKE KOPIERES ELLER BENYTTES UTEN OPPHÅVSMANNENS TILLATELSE

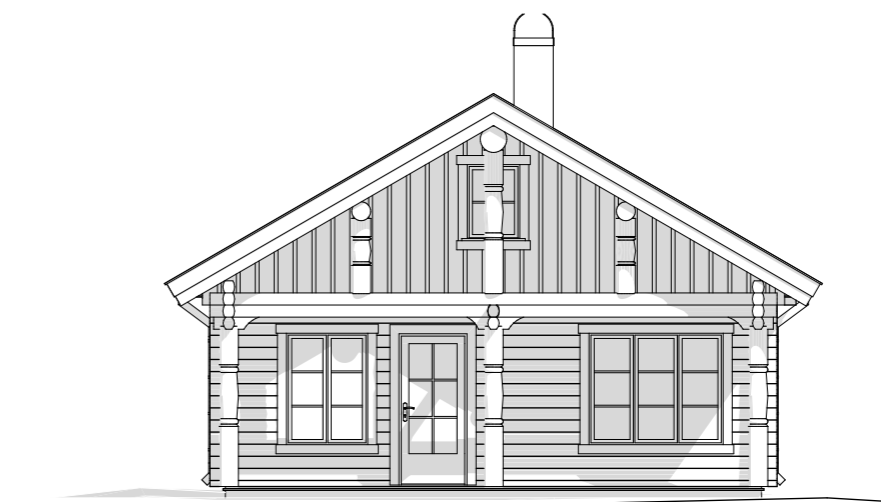

BIM-verktøy ArchCAD 18 NOR Filplassering: Q:\Hyttyper\Fjellstul 1 - u bod6-Prosjekt\Fjellstul 1 uten bod\_060217.pln

Prosjekt: <b>Fjellstul 1 uten bod</b>	Eiendom: Åsland Fjellgren	Kommune: #Kommune	Tegning: <b>Fasader</b>	Fase: <b>Byggemelding</b>	Arkitekt: Norske Fjellhus AS	Tegn.: A.Ruud	Dato: 17.02.17	Tegn. nr.: <b>B40-01</b>	Rev.:
Oppdrags giver: <b>Norske Fjellhus AS</b>	Arbeidet av: <b>NORSKE FJELLHUS AS</b>			3620 Flesberg . Tlf. 32 76 00 93 . Fax. 32 76 02 07	Format: A3	Oppdragsnr.: #PIn	Kontr.: Aase Soleng	Målestokk: 1:100	