



BIM-verktøy ArchCAD 18 NOR Fillassering: Q:\Hyttyper\Fjellstul 1 - u bod6-Prosjekt\Fjellstul 1 uten bod_011117.pln

Prosjekt: Fjellstul 1 uten bod	Eiendom: Åsland Fjellgren	Kommune: #Kommune	Tegning: Grunnplan	Fase: Byggemelding	Arkitekt: Norske Fjellhus AS	Tegn.: A.Ruud	Dato: 01.11.17	Tegn. nr.: B20-01	Rev.:
Oppdragsgiver: Norske Fjellhus AS	Arbeidet av: NORSKE FJELLHUS AS			3620 Flesberg . Tlf. 32 76 00 93 . Fax. 32 76 02 07	Format: A3	Oppdragsnr.: #PIn	Kontr.: Christiane J. Moos	Målestokk: 1:50	

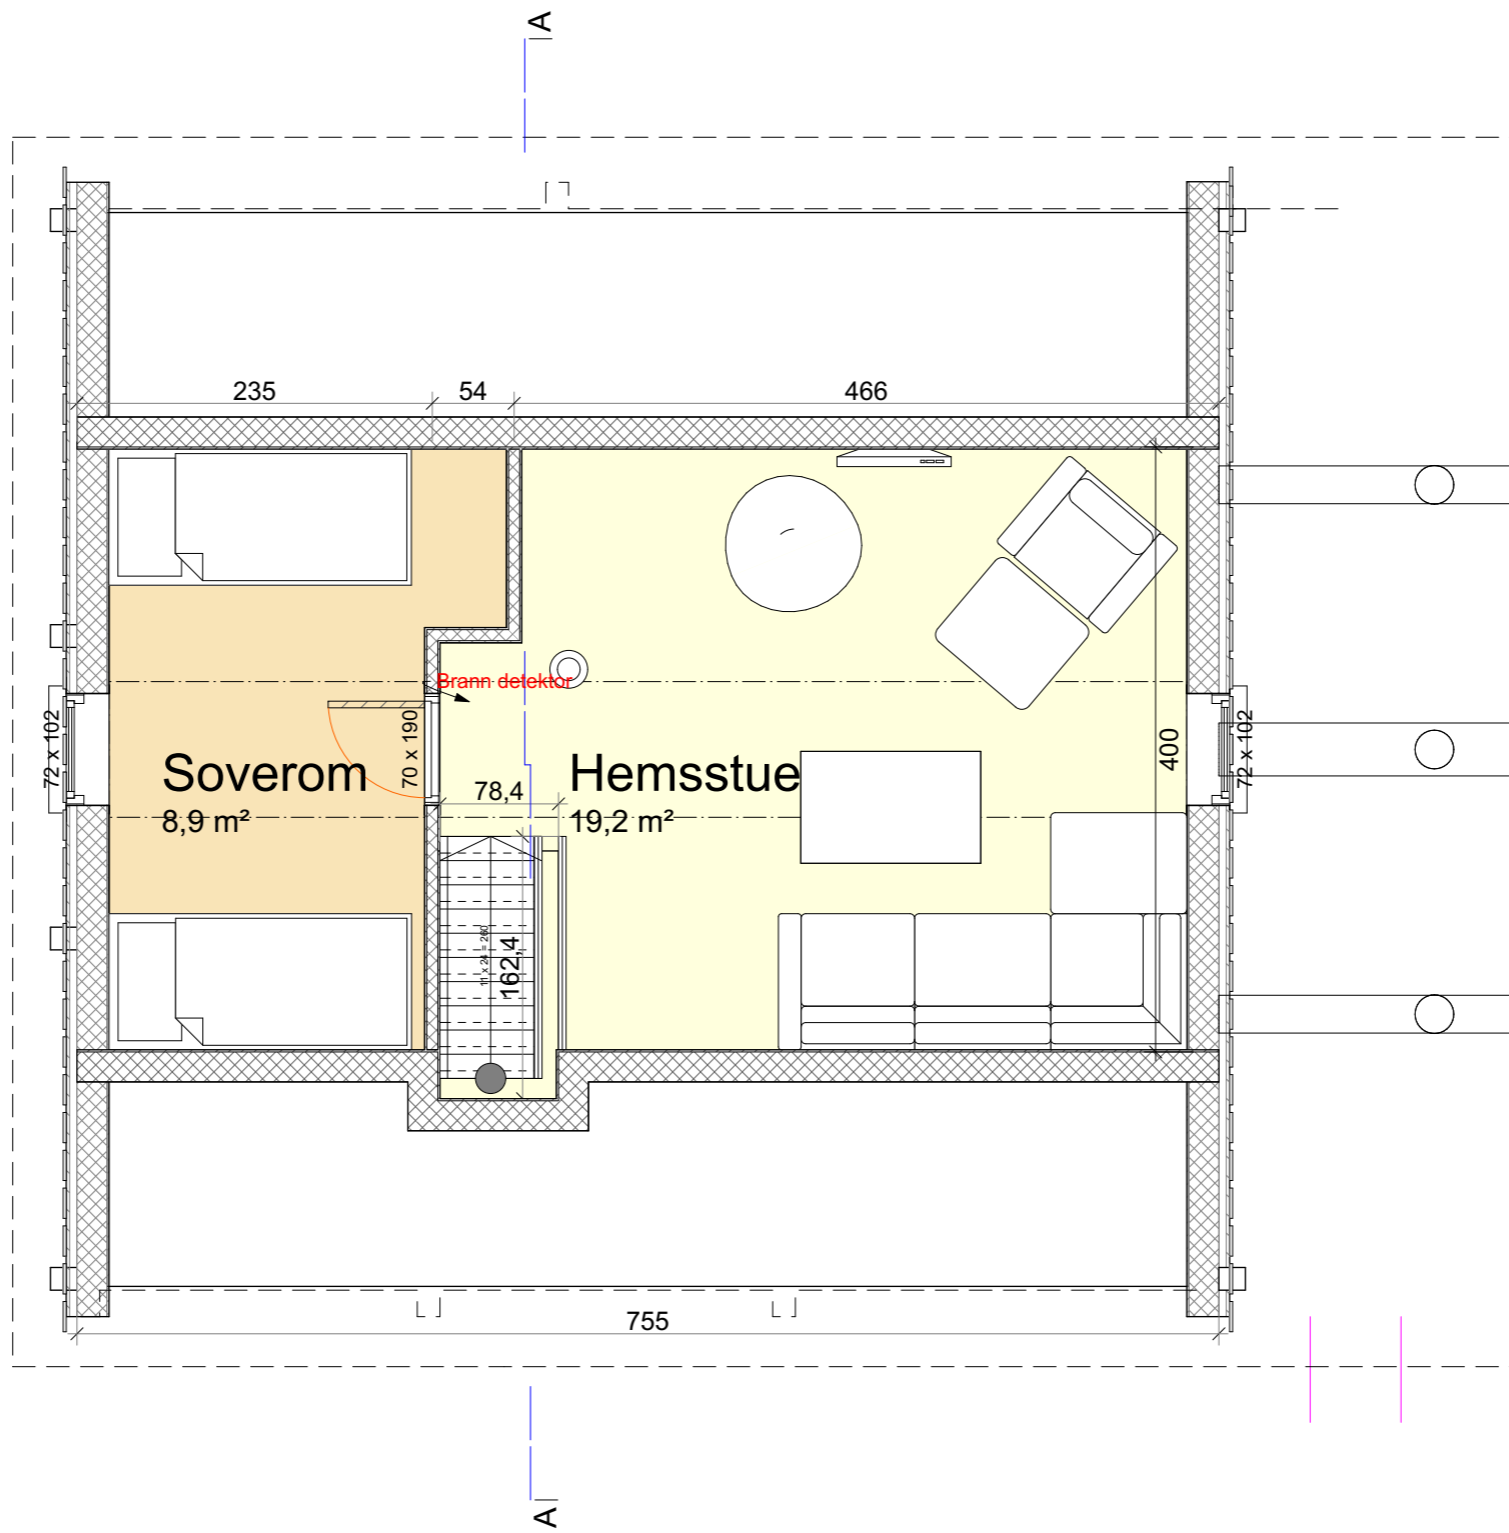


BIM-verktøy ArchCAD 18 NOR Filplassering: Q:\Hyttyper\Fjellstul 1 - u bod6-Prosjekt\Fjellstul 1 uten bod_011117.pln

Prosjekt: Fjellstul 1 uten bod	Eiendom: Åsland Fjellgren	Kommune: #Kommune	Tegning: Plan Hems	Fase: Byggemelding	Arkitekt: Norske Fjellhus AS	Tegn.: A.Ruud	Dato: 01.11.17	Tegn. nr.: B20-02	Rev.:
Oppdragsgiver: Norske Fjellhus AS	Arbeidet av: NORSKE FJELLHUS AS 			3620 Flesberg . Tlf. 32 76 00 93 . Fax. 32 76 02 07	Format: A3	Oppdragsnr.: #PIn	Kontr.: Christiane J. Moos	Målestokk: 1:50	


BYA

bebygd areal

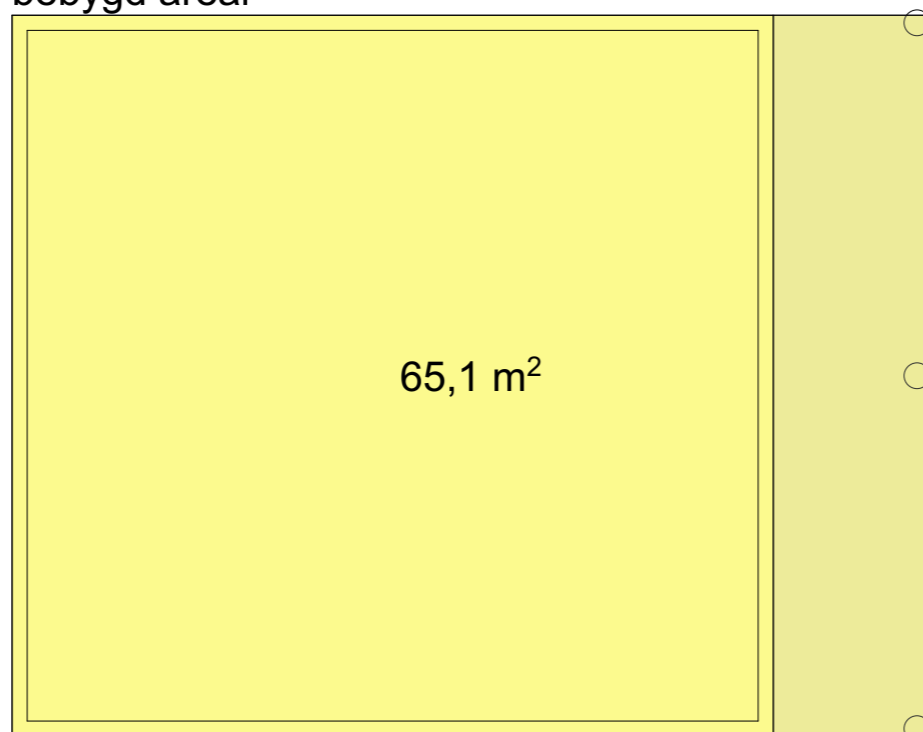


BRA

bruksareal - Hovedplan

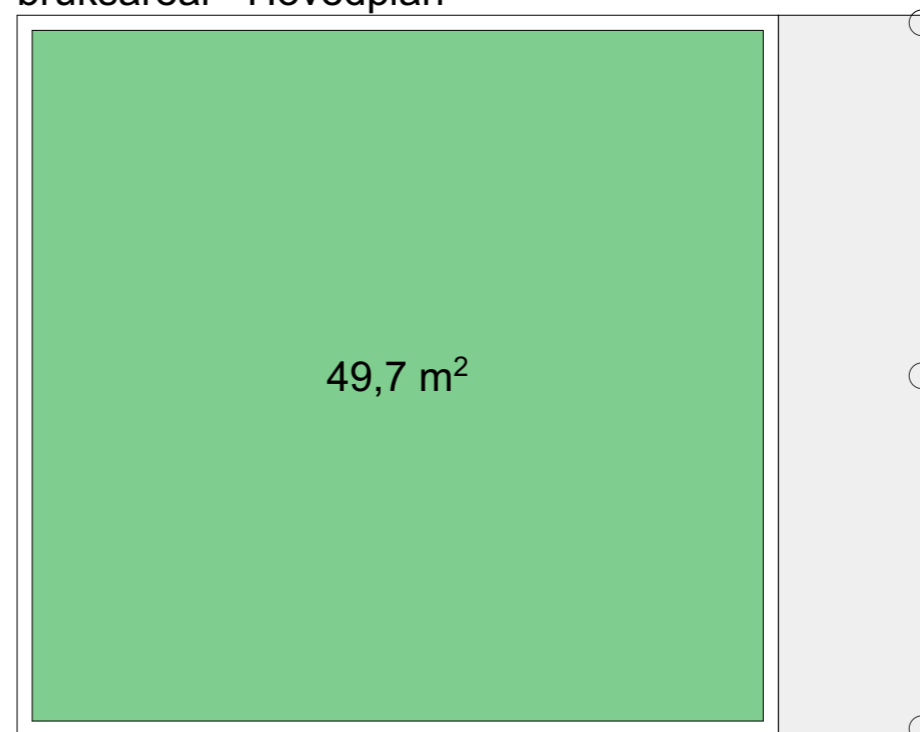

Prosjekt:	Åsland Fjellgren	Kommune:	#Kommune	Tegning:	Arealoversikt	Fase:	Byggemelding	Arkitekt:	Norske Fjellhus AS	Tegn.:	A.Ruud	Dato:	01.11.17	Tegn. nr.:	B20-03	Rev.:
Oppdrags giver:	Norske Fjellhus AS	Arbeidet av:	NORSKE FJELLHUS AS					Format:	A3	Oppdragsnr.:	#PIn	Kontr.:	Christiane J. Moos	Målestokk:	1:75	

DENNE TEGNING ER BESKYTTET VED LOV OM OPPHAVSRETT TIL ÅNDSVERK AV 12.05.1961 OG MÅ IKKE KOPIERES ELLER BENYTTES UTEN OPPHAVSMANNENS TILLATELSE

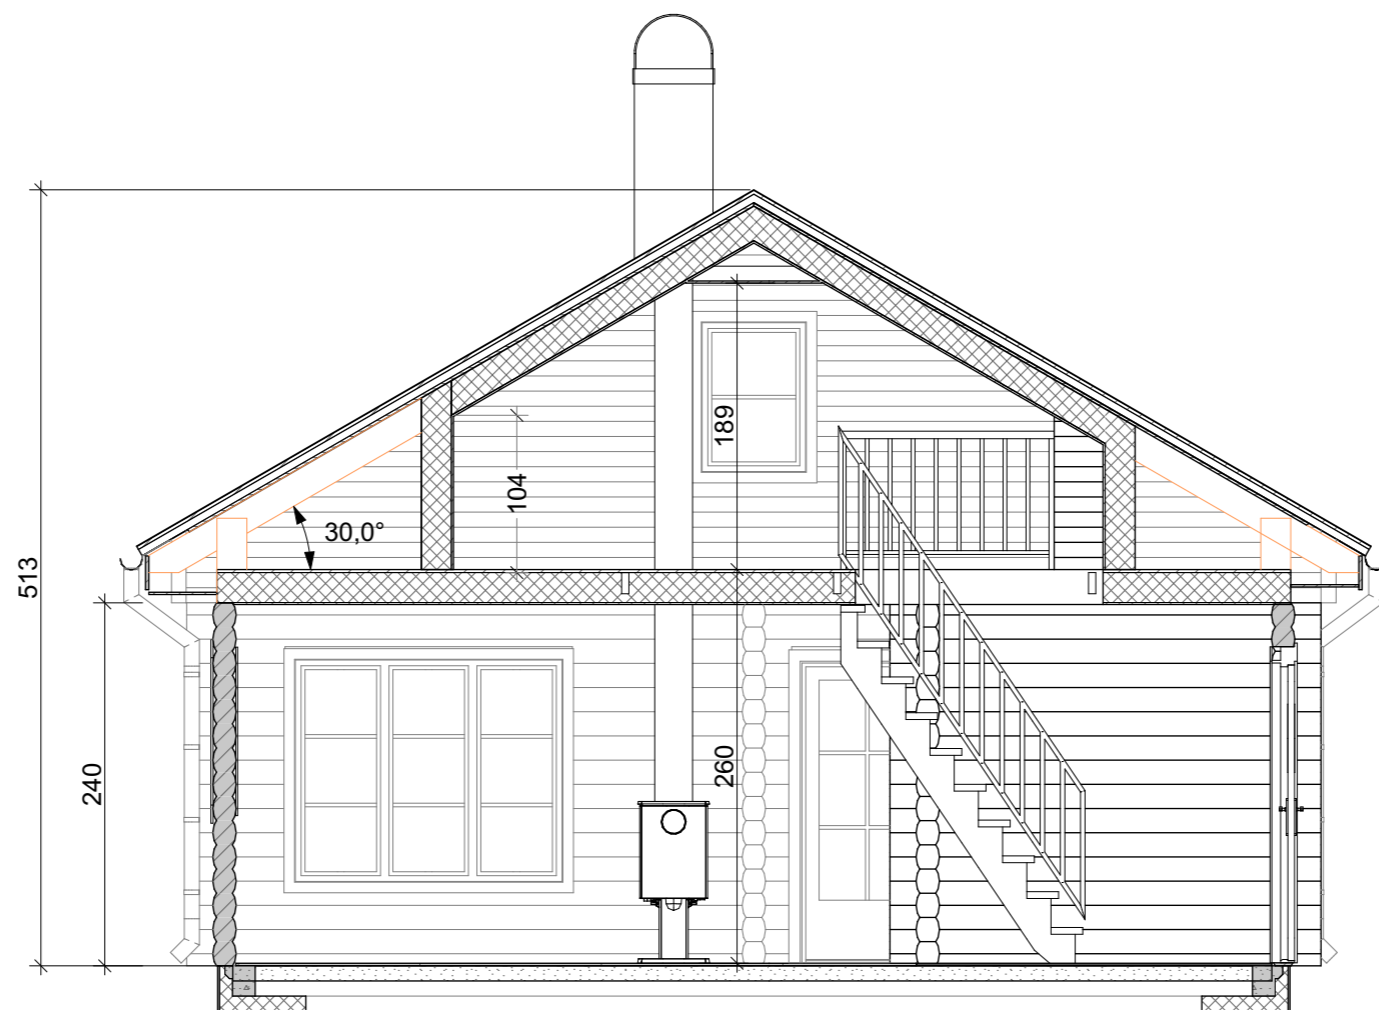


Alle høydemål er angitt før synking

BIM-verktøy ArchCAD 18 NOR Filplassering: Q:\Hyttyper\Fjellstul 1 - u bod6-Prosjekt\Fjellstul 1 uten bod_011117.pln

Prosjekt: Fjellstul 1 uten bod	Eiendom: Åsland Fjellgren	Kommune: #Kommune	Tegning: Snitt	Fase: Byggemelding	Arkitekt: Norske Fjellhus AS	Tegn.: A.Ruud	Dato: 01.11.17	Tegn. nr.: B30-01	Rev.:
Oppdragsgiver: Norske Fjellhus AS	Arbeidet av: NORSKE FJELLHUS AS			3620 Flesberg . Tlf. 32 76 00 93 . Fax. 32 76 02 07	Format: A3	Oppdragsnr.: #PIn	Kontr.: Christiane J. Moos	Målestokk: 1:50	

DENNE TEGNING ER BESKYTTET VED LOV OM OPPHÅVSRETT TIL ÅNDSVERK AV 12.05.1961 OG MÅ IKKE KOPIERES ELLER BENYTTES UTEN OPPHÅVSMANNENS TILLATELSE

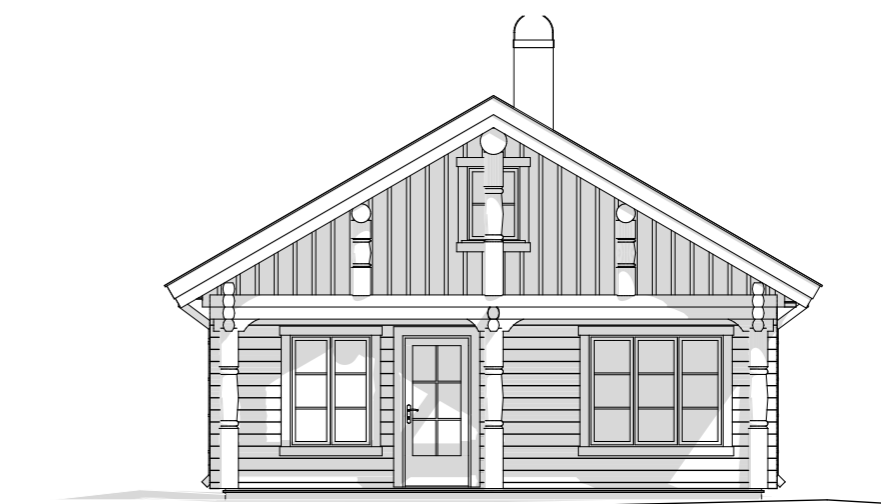

BIM-verktøy ArchCAD 18 NOR Filplassering: Q:\Hyttyper\Fjellstul 1 - u bod6-Prosjekt\Fjellstul 1 uten bod_011117.pln

Prosjekt: Fjellstul 1 uten bod	Eiendom: Åsland Fjellgren	Kommune: #Kommune	Tegning: Fasader	Fase: Byggemelding	Arkitekt: Norske Fjellhus AS	Tegn.: A.Ruud	Dato: 01.11.17	Tegn. nr.: B40-01	Rev.:
Oppdragsgiver: Norske Fjellhus AS	Arbeidet av: NORSKE FJELLHUS AS		3620 Flesberg . Tlf. 32 76 00 93 . Fax. 32 76 02 07		Format: A3	Oppdragsnr.: #PIn	Kontr.: Christiane J. Moos	Målestokk: 1:100	