

# Arealplan

Strand  
kommune





Gnr:  
Bnr:  
Fnr:  
Snr:

Koordinatsystem: Euref89  
Høydegrunnlag: NN1954  
Målestokk: 1:3000  
Ekvidistanse: 1 meter

Adresse:

Eiendommens areal (m<sup>2</sup>):

Plan og Forvaltning  
25.01.2013 Tone Salte

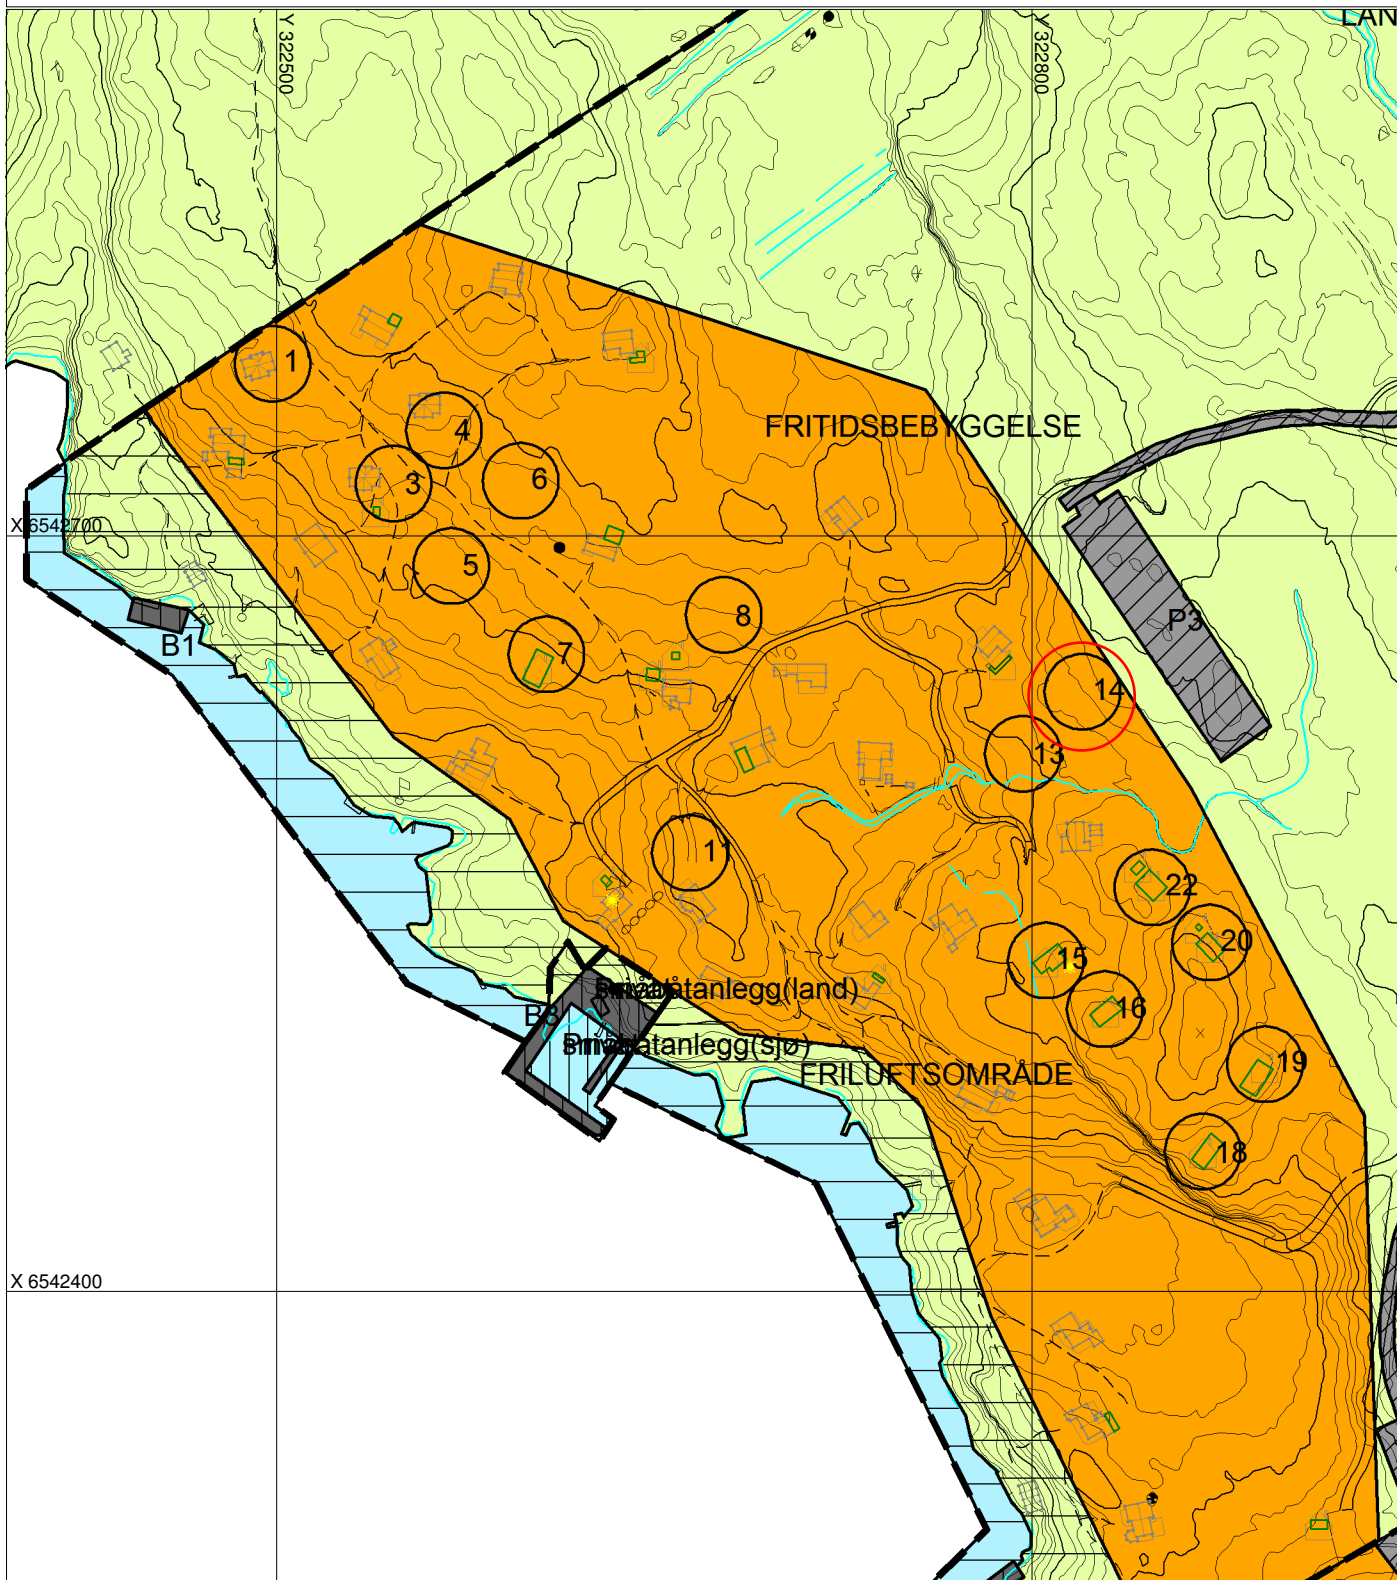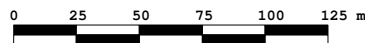

Det tas forbehold om at det kan forekomme feil på kartet, bla. gjelder dette eiendomsgrenser, ledninger/kabler, kummer m.m som i forbindelse med prosjektering/anleggsarbeid/fradeling må undersøkes nærmere.