


Fasade Nord ▼

Snitt d ▲

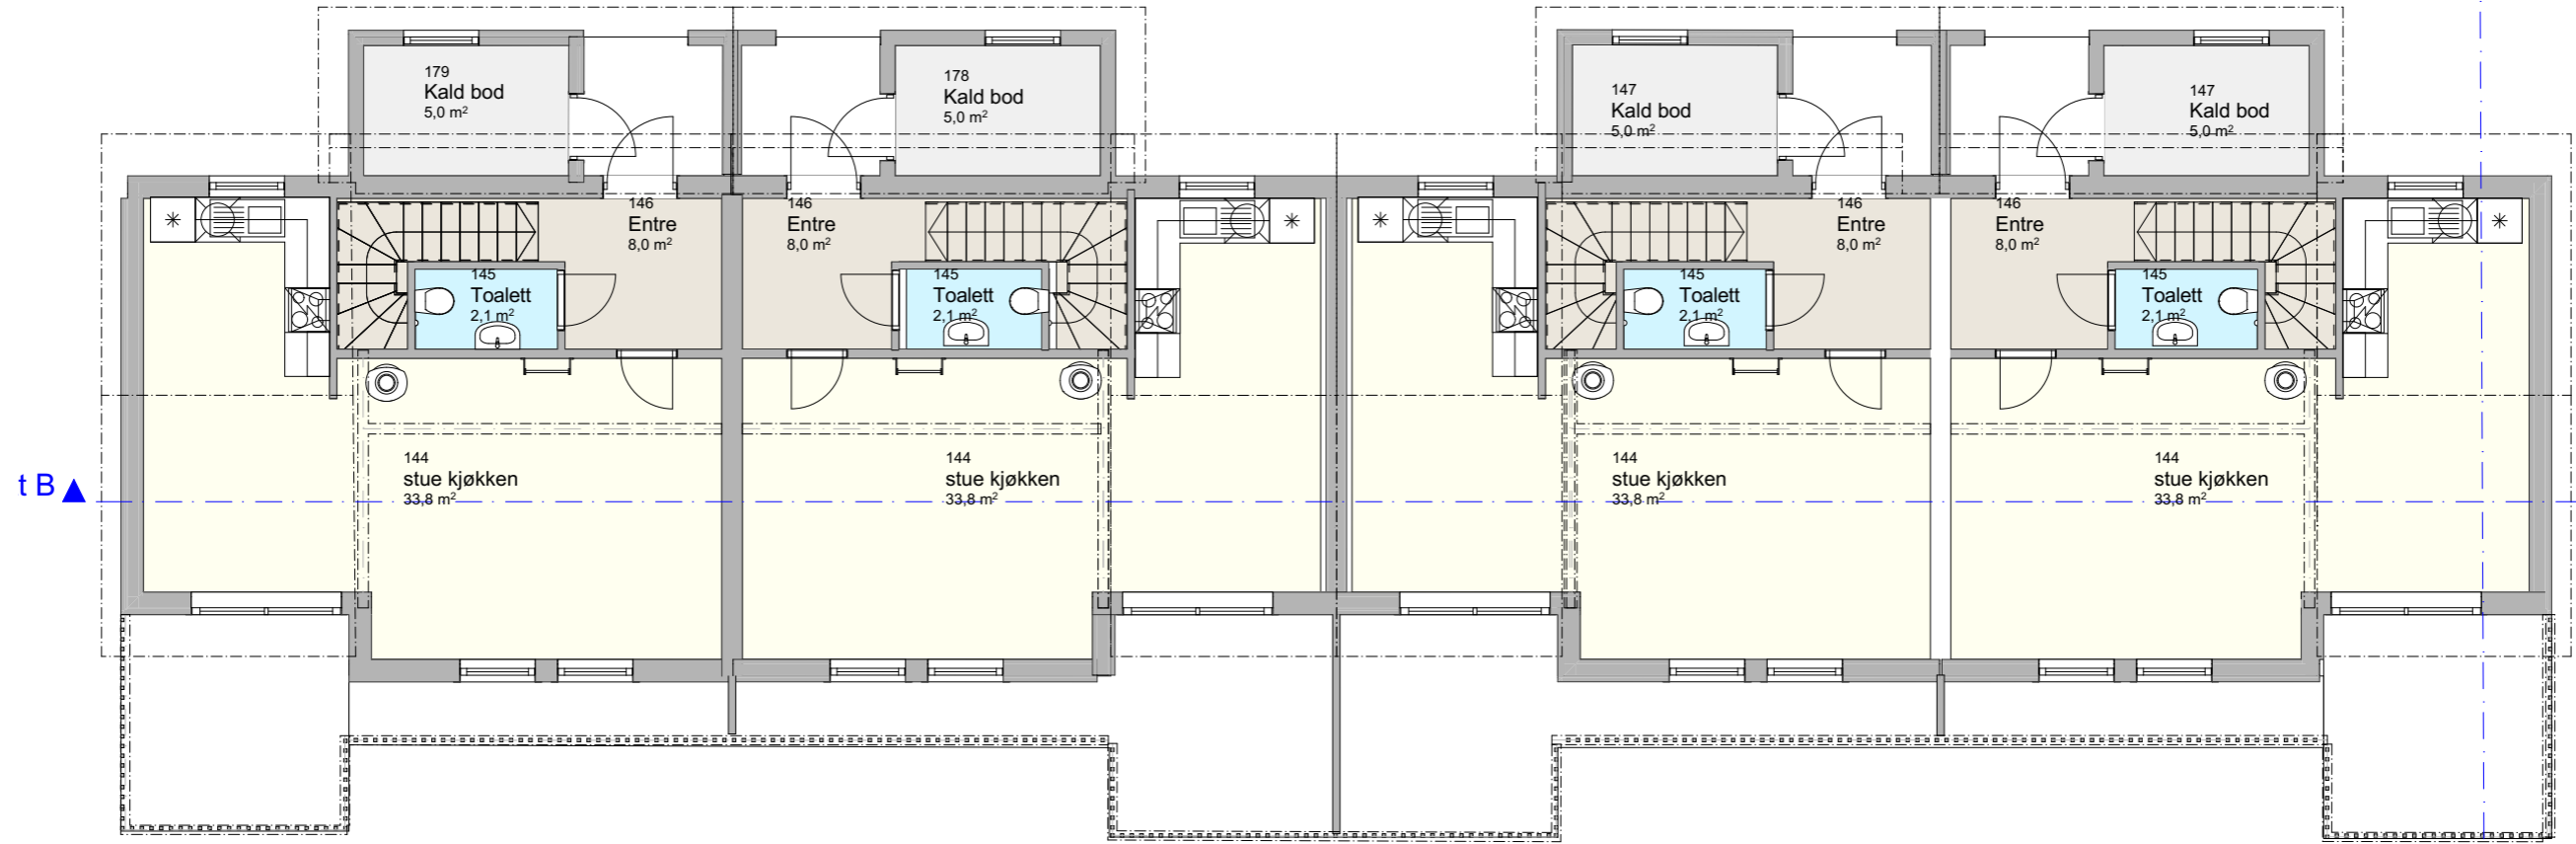

▲ Snitt

Fasade Sør ▲

▼ Snitt d

	Kontroll prosjekt:	
	Sign.:	Kontroll:
Tiltakshaver: Buen Partner Vest As	Gnr./Bnr./Festenr.: Gnr/Bnr/Festen	
Prosjekterende:		
© Alle rettigheter tilhører utførende for prosjektering, kopiering eller bruk av disse tegningene er forbudt uten skriftlig samtykke	Dato: Dato oppr.	
Tegning: Plan 2. Etasje	Målestokk: 1:100	
	Tegningsnr.: A20-02	Rev.: .