


Fasade Nord ▼

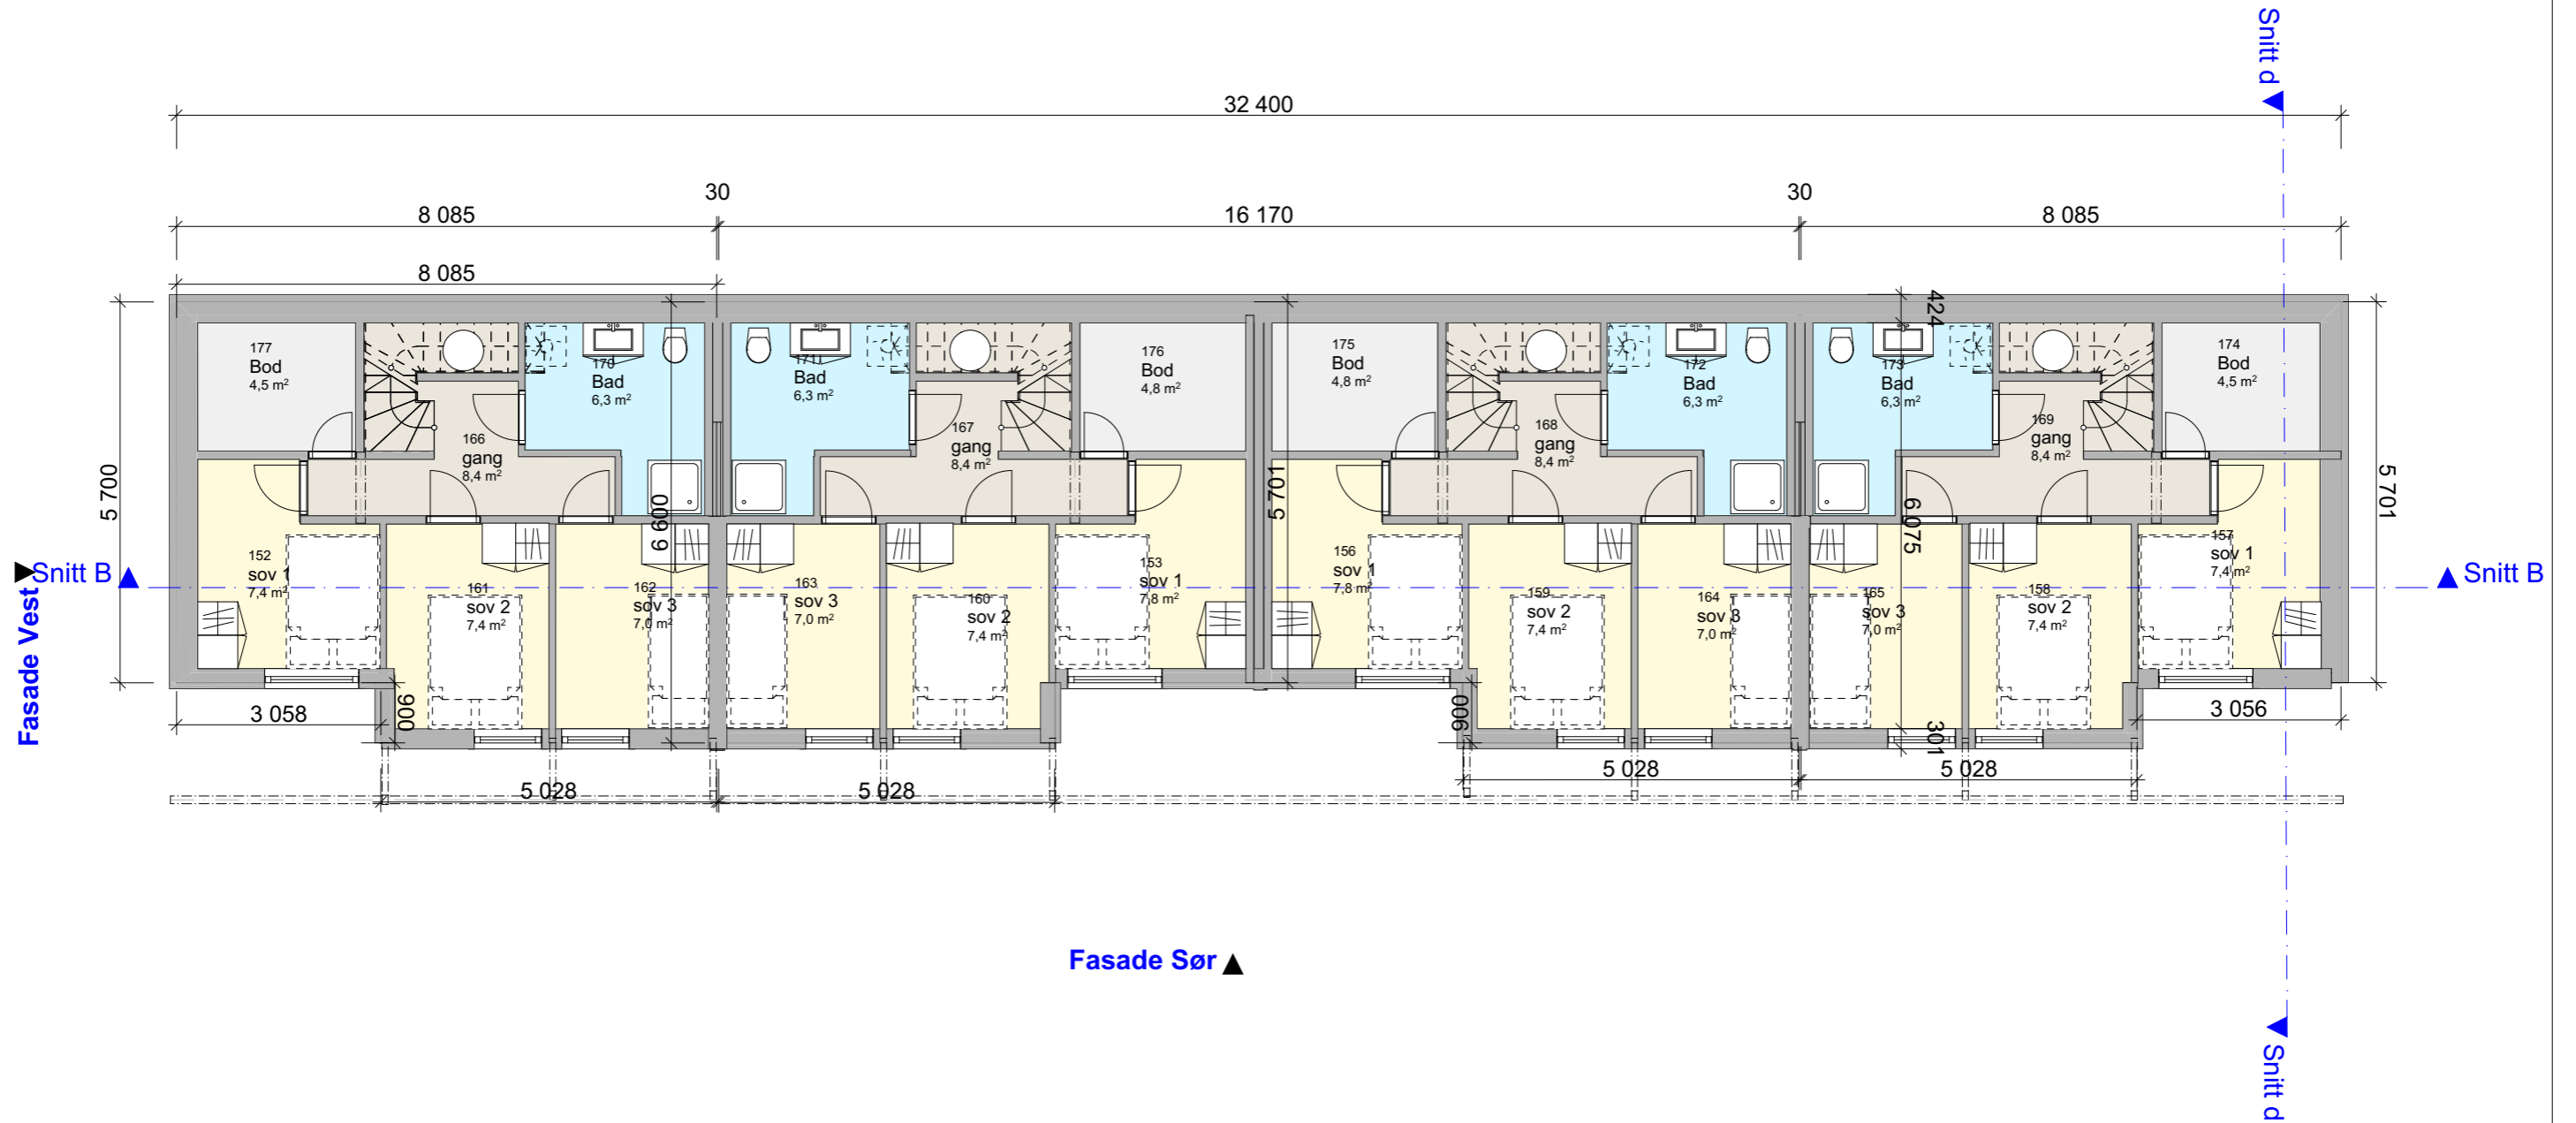

Fasade Sør ▲

Kontroll prosjekt:	
Sign.:	Kontroll:
Tiltakshaver: Buen Partner Vest As	Gnr./Bnr./Festenr.: Gnr/Bnr/Festenr.
Prosjekterende:	ARCHICAD 21
© Alle rettigheter tilhører utførende for prosjektering, kopiering eller bruk av disse tegningene er forbudt uten skriftlig samtykke	Dato: Dato oppr.
Tegning: Plan 1. Etasje	Målestokk: 1:100
Tegningsnr.: A20-01	Rev.: .