

Disse tegningene kan ikke benyttes i
prosjekter hvor Familiehytta AS ikke er produsent.

Oppdragsgiver
Unn Liv Teigen



Adr



Aasta Hansteensvei 3
0988 Oslo
Tlf: 22163500
www.familiehytta.no

FH 123 FURUTANGEN

						Tegn. OS.	Gnr./bnr.: Adresse postnr kommune	Dato: 27.04.2012	Fag: ARK
						Saksbh.		Tegningsnr.: A-100	Rev.
Rev.	Dato	Rev. gjelder		Tegn.	Kontr.	Kontr.	Plan 1 etasje	Målestokk 1:100	mm

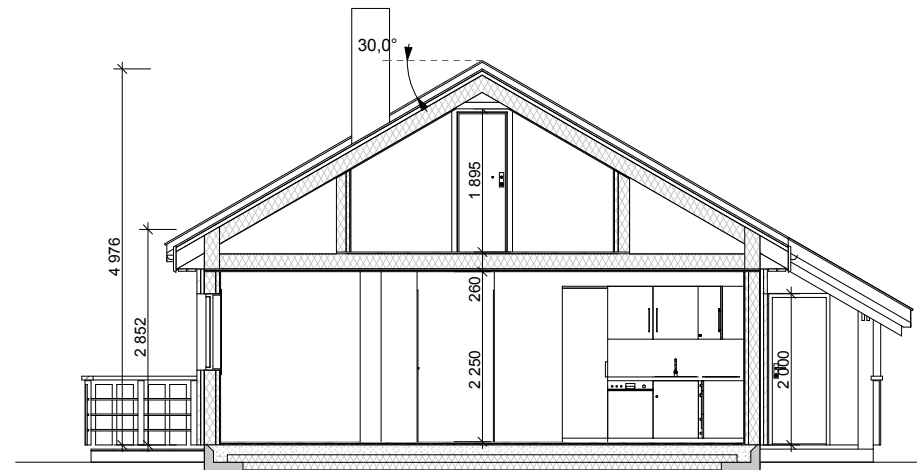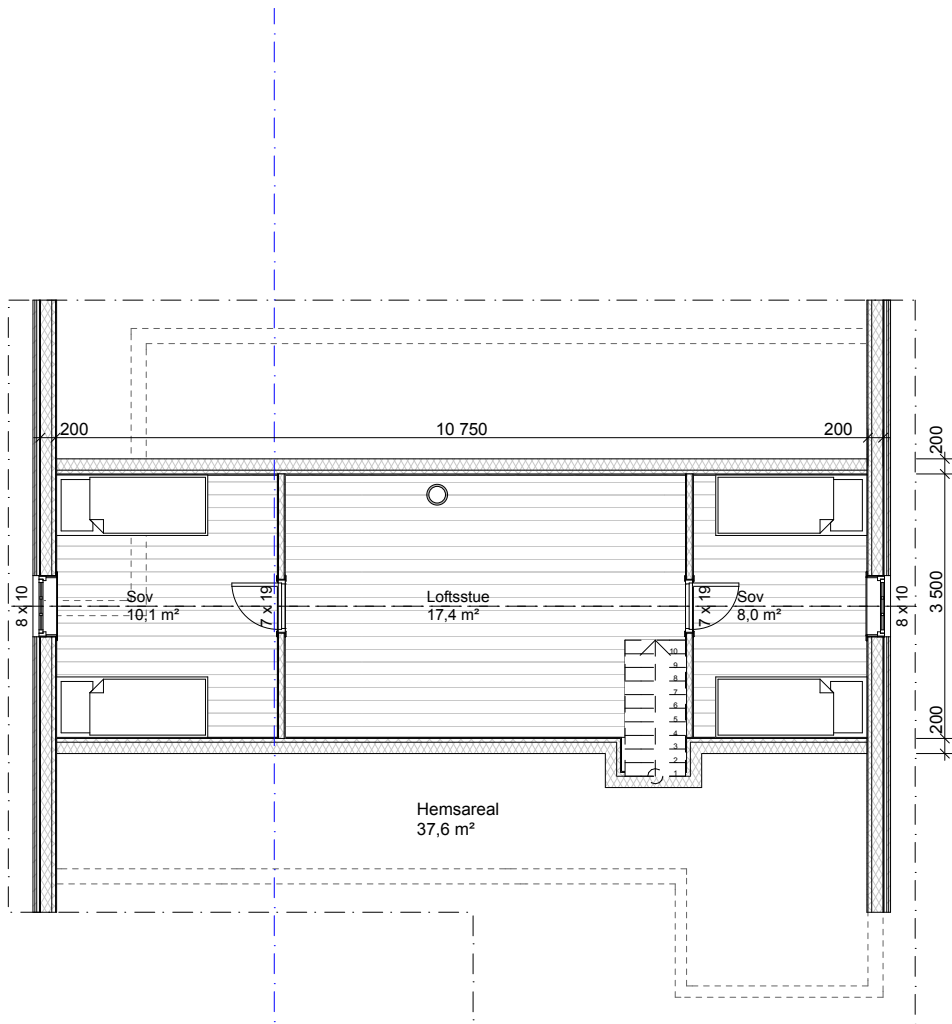

Disse tegningene kan ikke benyttes i
prosjekter hvor Familiehytta AS ikke er produsent.

Oppdragsgiver
Unn Liv Teigen

Adr

Familiehytta
- gjør hyttedrommen mulig

Aasta Hansteensvei 3
0988 Oslo
Tlf: 22163500
www.familiehytta.no

Rev.	Dato	Rev. gjelder	Tegn.	Kontr.

Tegn. OS.	Gnr./bnr.:	Dato:	Fag:
Saksbh.	Adresse postnr kommune	27.04.2012	ARK
Kontr.	Plan 2 etasje og snitt A	Tegningsnr.:	Rev.
		A-101	
		Målestokk	mm
		1:100	


FH 123 FURUTANGEN



Fasade 1



Fasade 4

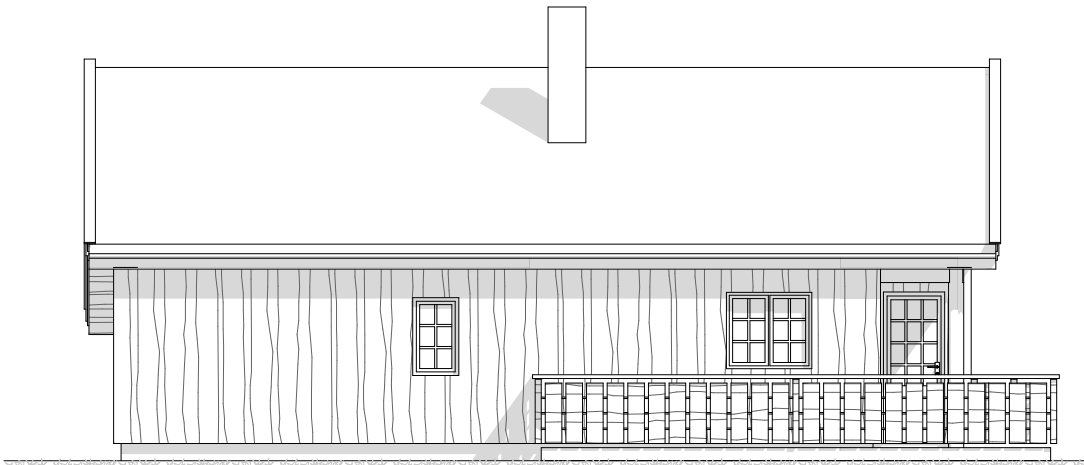

Fasade 3



Fasade 2

Disse tegningene kan ikke benyttes i prosjekter hvor Familiehytta AS ikke er produsent.

Oppdragsgiver
Unn Liv Teigen

Adr

Familiehytta
- gjør hyttedrommen mulig

Aasta Hansteensvei 3
0988 Oslo
Tlf: 22163500
www.familiehytta.no

Rev.	Dato	Rev. gjelder	Tegn.	Kontr.

Tegn. OS.	Gnr./bnr.:	Dato:	Fag:
Saksbh.	Adresse postnr kommune	27.04.2012	ARK
Kontr.	Fasader	Tegningsnr.: A-102	Rev.
		Målestokk 1:100	mm

FH 123 FURUTANGEN