


	SITUASJONSKART					
	Eiendom:	Gnr: 95	Bnr: 337	Fnr: 0		Snr: 0
	Adresse:					
Hj.haver/Fester:						
ÅSNES KOMMUNE	Dato: 24/1-2019 Sign:				Målestokk 1:1000	

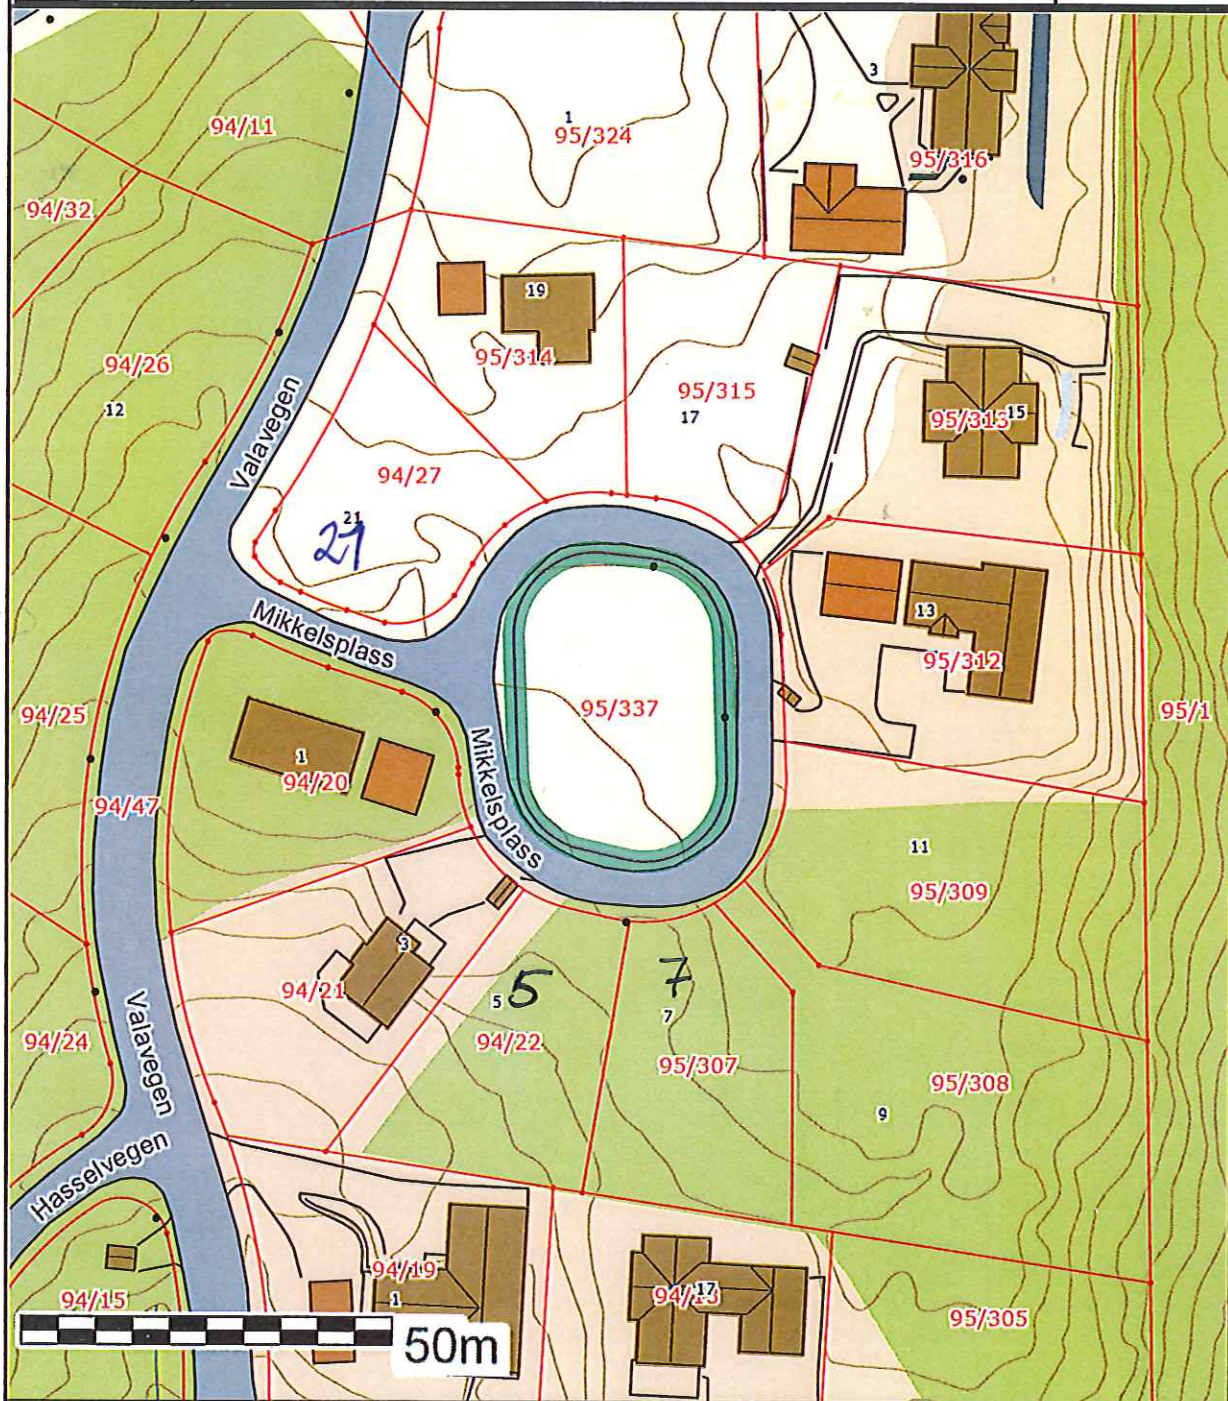

Det tas forbehold om at det kan forekomme feil på kartet, bla. gjelder dette eiendomsgrenser, ledninger/kabler, kummer m.m. som i forbindelse med prosjektering/anleggsarbeid må undersøkes nærmere.