





© Alle rettigheter tilhører Eiken Hytter. Kopiering eller bruk er forbudt uten skriftlig samtykke !


Tiltakshaver			
Eiken Hytter AS			
-			
Bygge adresse:		Bygge kommune:	
Grofli hyttegrend		Skjåk i Oppdal	
 EIKEN HYTTER <small>Tlf: 38 34 96 50</small>	Gnr / Bnr / Fnr:	Dato opprettet:	Tegnet av:
	--/--	07.10.19	A.Handeland
	Fase:	Rev.Nr/Sign:	Rev. Dato:
	Salgstegning	00.AH	--.---.---
	Prosjektnr.:	Tegnings nr.:	
4368	A20-01		
Tegn. viser			Målestokk:
Perspektiv			
www.eikenhytter.no / post@eikenhytter.no		Modell type:	Format:
Sol Næringscenter - Eikenveien 334 - 4596 Eiken		Eiken 1229	A3

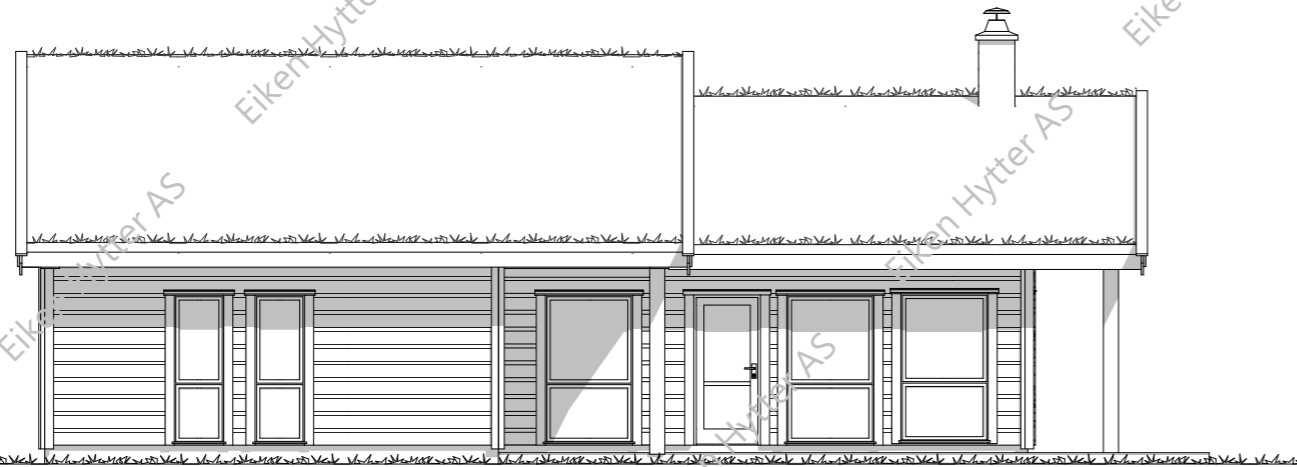


1:100 Fasade mot

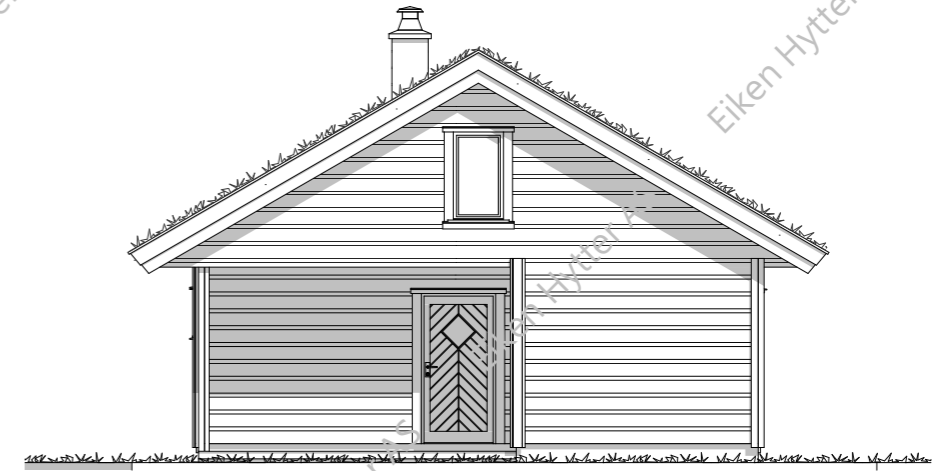

1:100 Fasade mot

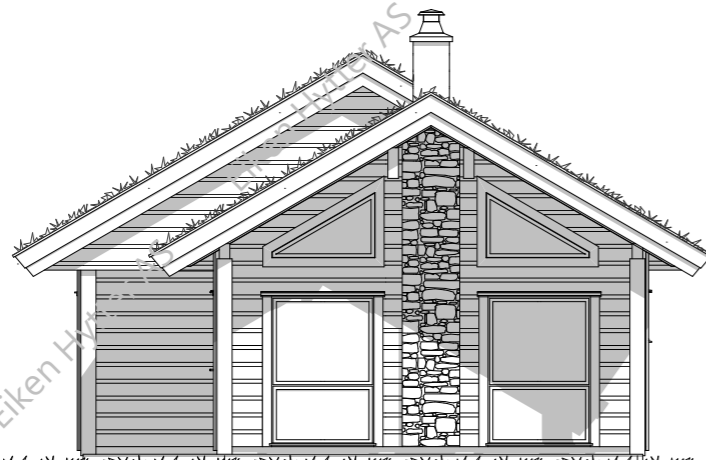

1:100 Fasade mot

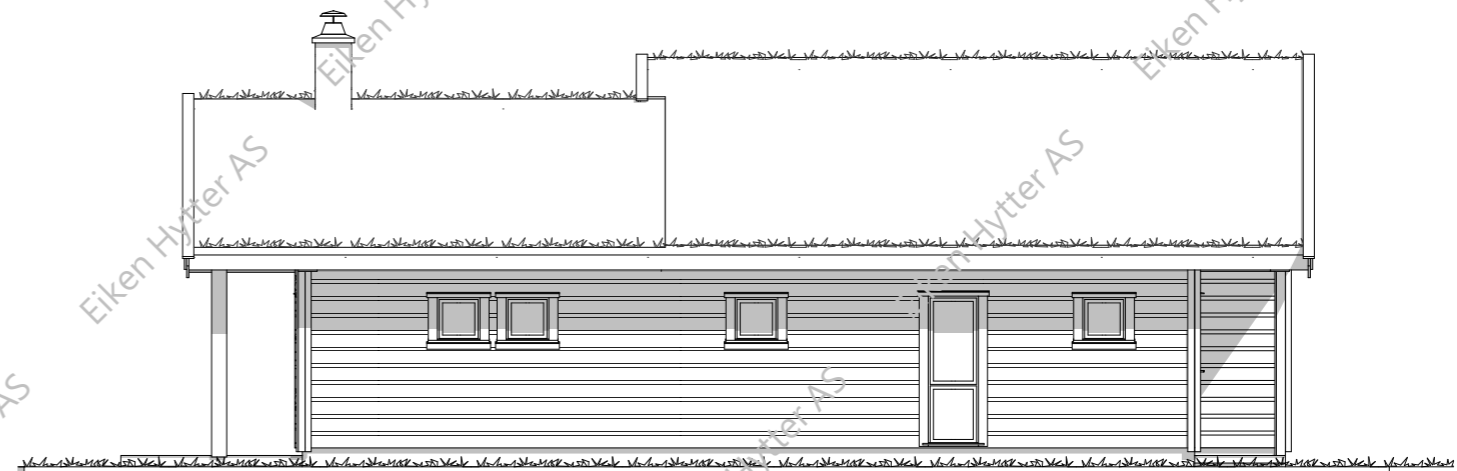

1:100 Fasade mot

Tiltakshaver			
Eiken Hytter AS			
Bygge adresse:		Bygge kommune:	
Grotli hyttegrend		Skjåk i Oppdal	
Gnr / Bnr / Fnr:	Dato opprettet:	Tegnet av:	
--/--	07.10.19	A.Handeland	
Fase:	Rev.Nr/Sign:	Rev. Dato:	
Salgstegning	00.AH	--.--	
Prosjektnr.:	Tegnings nr.:		
4368	A20-02		
Tegn. viser	Målestokk:		
Fasader	1:100		
www.eikenhytter.no / post@eikenhytter.no		Modell type:	Format:
Sol Næringscenter - Eikenveien 334 - 4596 Eiken		Eiken 1229	A3
Tlf: 38 34 96 50			

BYA
Areal: 95,7 m²

BTA
Areal: 80,7 m²

BRA NS 3940:2012
1.Etg
Areal: 83,6 m²


BRA Isolert
1.Etg
Areal: 70,7 m²



1:75



Tiltakshaver Eiken Hytter AS		Bygge kommune: Skjåk i Oppdal	
Bygge adresse: Grotli hyttegrend		Bygge kommune: Skjåk i Oppdal	
Gnr / Bnr / Fnr: --/--	Dato opprettet: 07.10.19	Tegnet av: A.Handeland	
Fase: Salgstegning	Rev.Nr/Sign: 00.AH	Rev. Dato: --/--	
Prosjektnr.: 4368	Tegnings nr.: A20-03		
Tegn. viser: Plan 1	Målestokk: 1:75		Format: A3
www.eikenhytter.no / post@eikenhytter.no		Modell type: Eiken 1229	Format: A3
Tlf: 38 34 96 50			


2.Etg
Golv
Areal: 38,0 m²

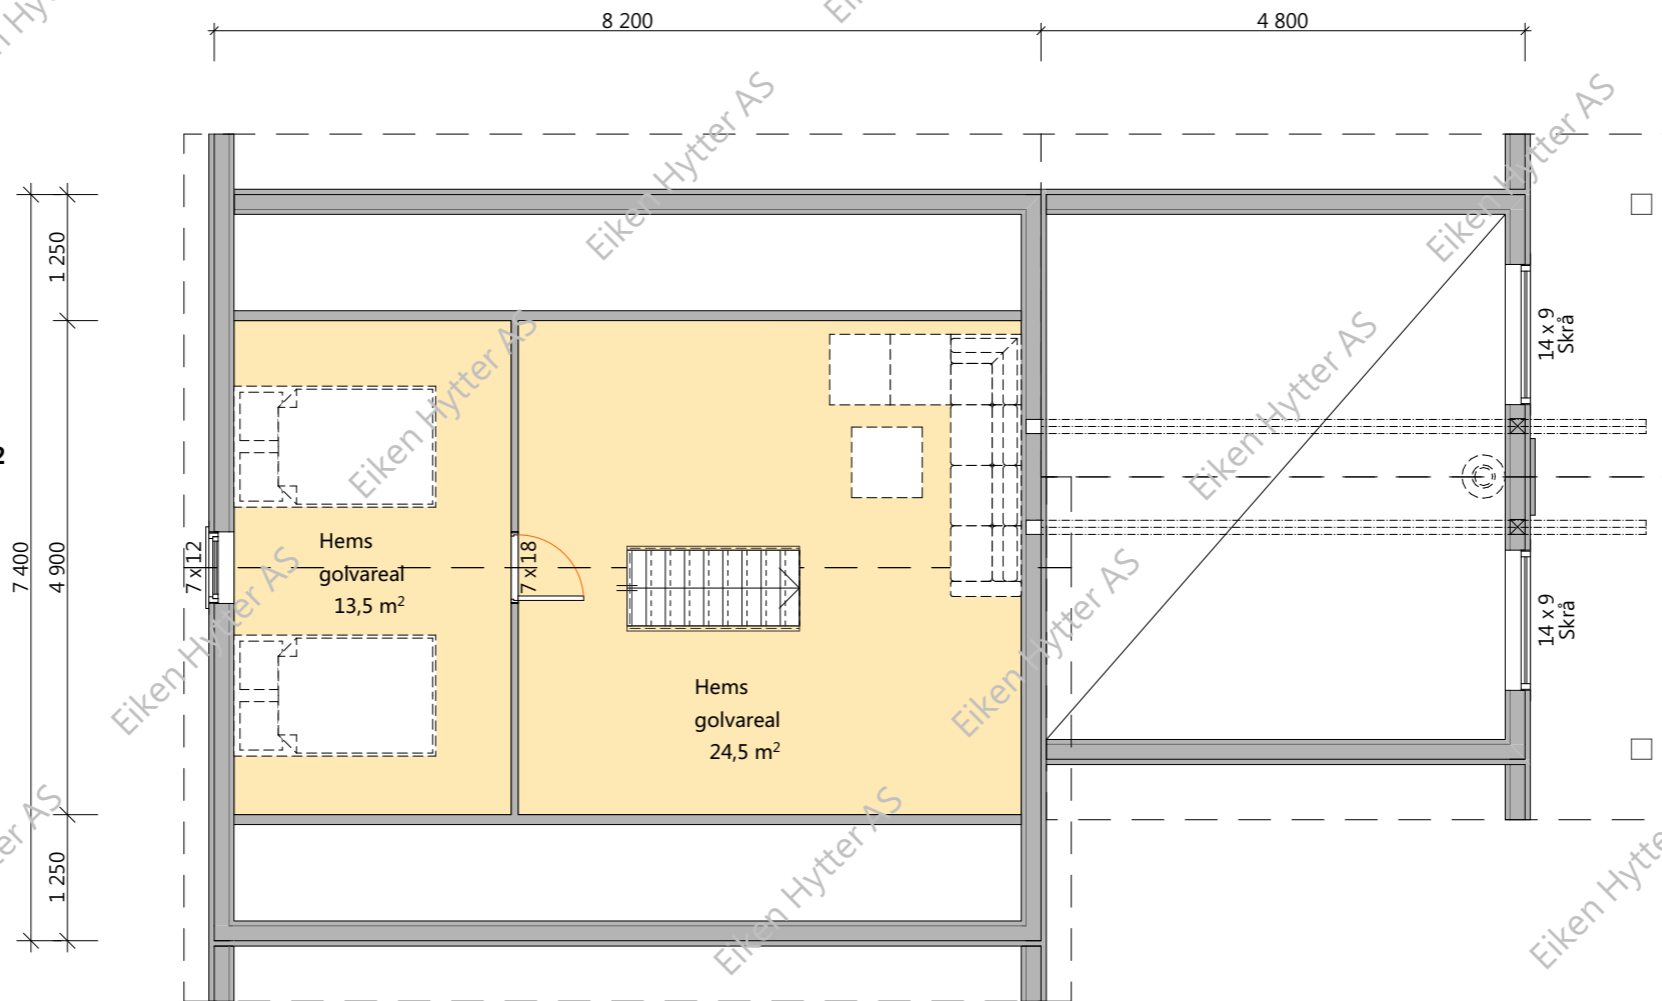

1:75

Tiltakshaver Eiken Hytter AS			
Bygge adresse: Grotli hyttegrend		Bygge kommune: Skjåk i Oppdal	
Gnr / Bnr / Fnr: --/--	Dato opprettet: 07.10.19	Tegnet av: A.Handeland	
Fase: Salgstegning	Rev.Nr/Sign: 00.AH	Rev. Dato: --.--	
Prosjektnr.: 4368	Tegnings nr.: A20-04		
Tegn. viser Plan 2	Målestokk: 1:75		Format: A3
www.eikenhytter.no / post@eikenhytter.no		Modell type: Eiken 1229	Format: A3
Sol Næringscenter - Eikenveien 334 - 4596 Eiken		Tlf: 38 34 96 50	

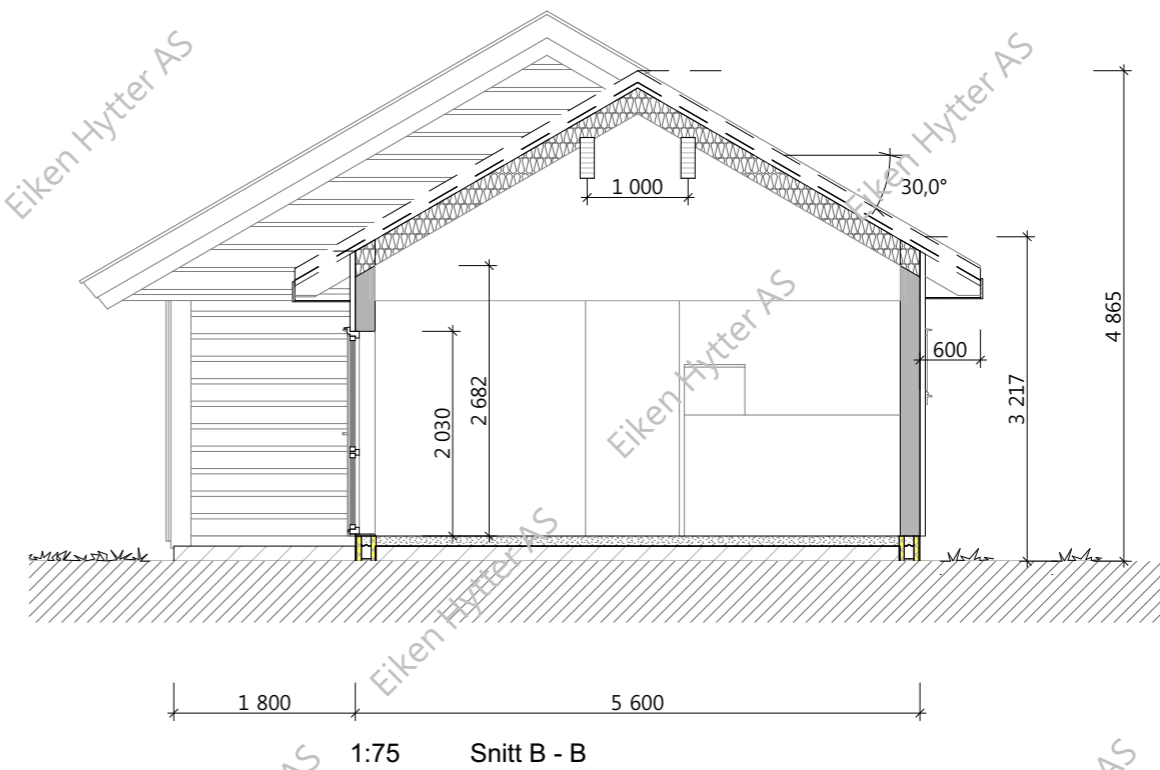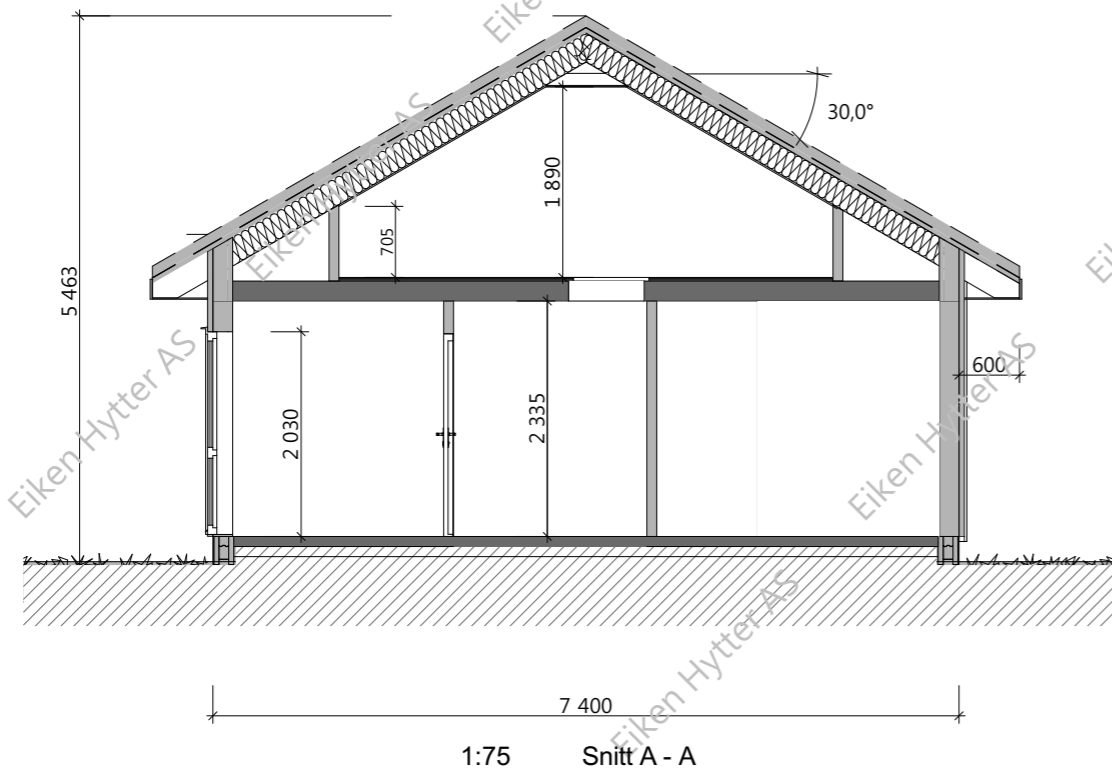

Tiltakshaver			
Eiken Hytter AS			
Bygge adresse:		Bygge kommune:	
Grotli hyttegrend		Skjåk i Oppdal	
 EIKEN HYTTER <small>Tlf: 38 34 96 50</small>	Gnr / Bnr / Fnr:	Dato opprettet:	Tegnet av:
	--/--	07.10.19	A.Handeland
	Fase:	Rev.Nr/Sign:	Rev. Dato:
	Salgstegning	00.AH	--.---.---
	Prosjektnr.:	Tegnings nr.:	
4368	A20-05		
Tegn. viser	Målestokk:		
Snitt	1:75		
www.eikenhytter.no / post@eikenhytter.no	Modell type:	Format:	
Sol Næringscenter - Eikenveien 334 - 4596 Eiken	Eiken 1229	A3	