



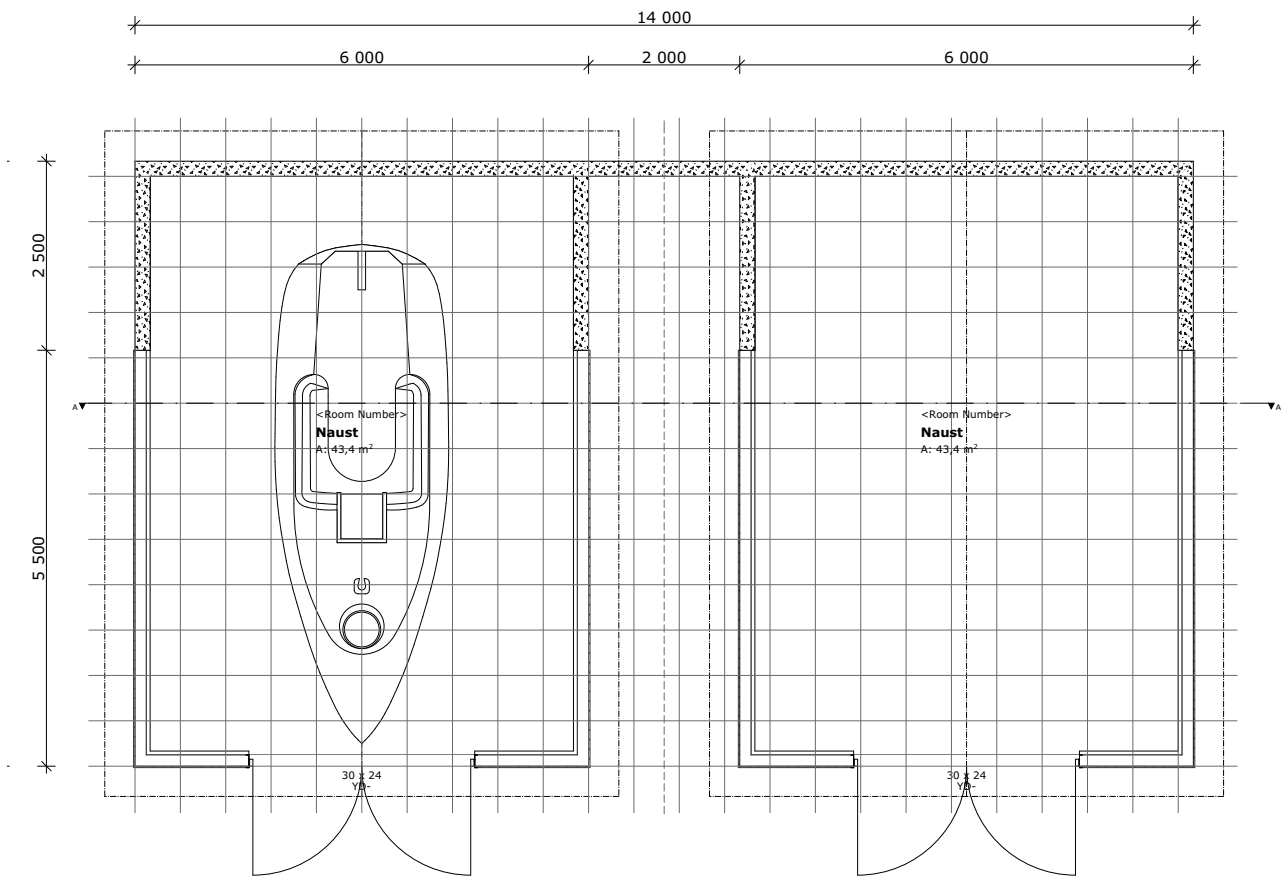

1:100

H01

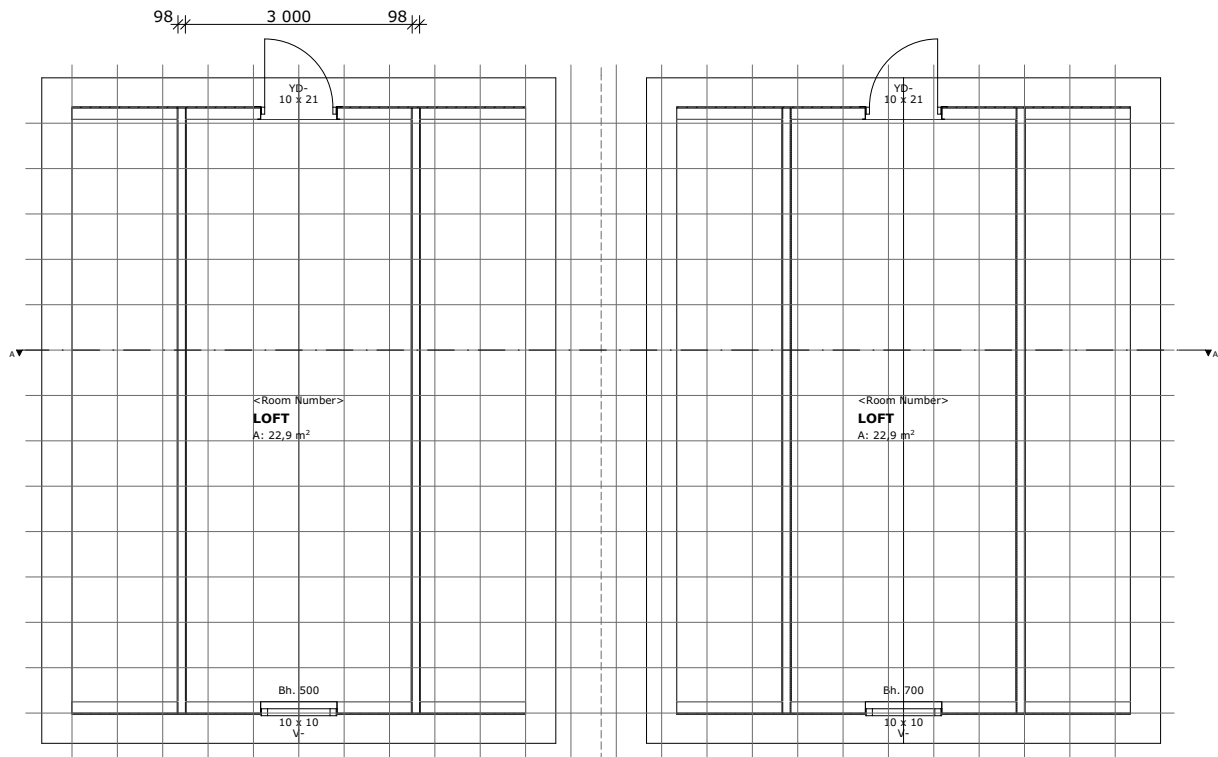

1:100

H02

Skal ikke benyttes i byggesaks

MERKNADER:

Forbehold: Det tas forbehold om mulig nedforet himling pga tekniske føringer. Arealer er beregnet ut fra tegning og er oppgitt i hht. NS3940. Tekniske forhold i bygningsmessig utførelse kan påvirke arealer i mindre grad.

BRA: 43,4 m ²	BYA: 48,3 m ²		ENERGIMERKE
BRA H01 + LOFT: 43,4 m ² + 22,9		BRA TOTALT: 66,3 m ²	

BYGGEKOMMUNE: Haram	GNR/BNR:	POSTNR:	POSTSTED:
ADRESSE:			MOH: 10

TEGNET AV: LEH	KONTROLLERT AV: -	DATO: 28.05.18	FORMAT: A3
-------------------	----------------------	-------------------	---------------



PROSJEKT: Naust Grytastranda	PROSJEKTNR.: 17-0314
TEGNINGEN VISER: Planer	TEGNING NR.: ARK-1-1-01
STATUS: Skisse/forprosjekt	MÅLESTOKK: 1:100

TILTAKSHAVER:

BYGGEFIRMA:




INGENIØR- OG ARKITEKTKONTORET NORGESHUS AS, PB 161, 7223 MELHUS, TLF: 72 85 69 00	
TEGNINGEN ER BESKYTTET ETTER LOV OM OPPHAVSRETT OG EIES AV NORGESHUS AS. TEGNINGER SKAL IKKE BENYTTES UTEN VÅR TILLATELSE. TEGNINGEN GJELDER IKKE SOM ARBEIDSTEGNING.	REV. .

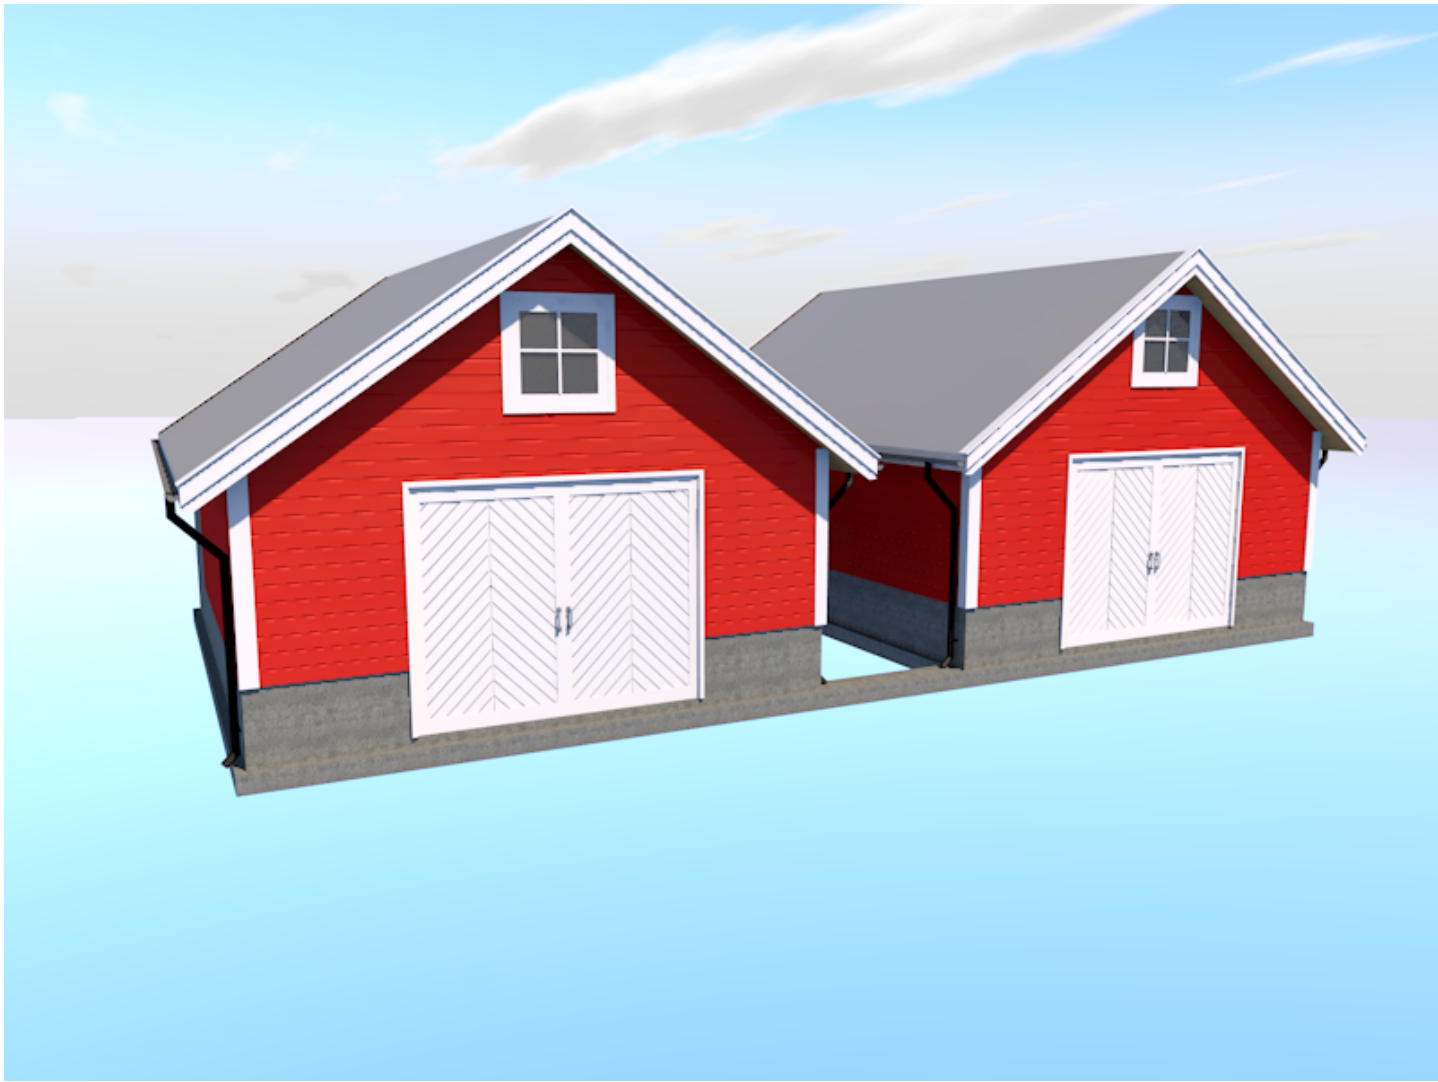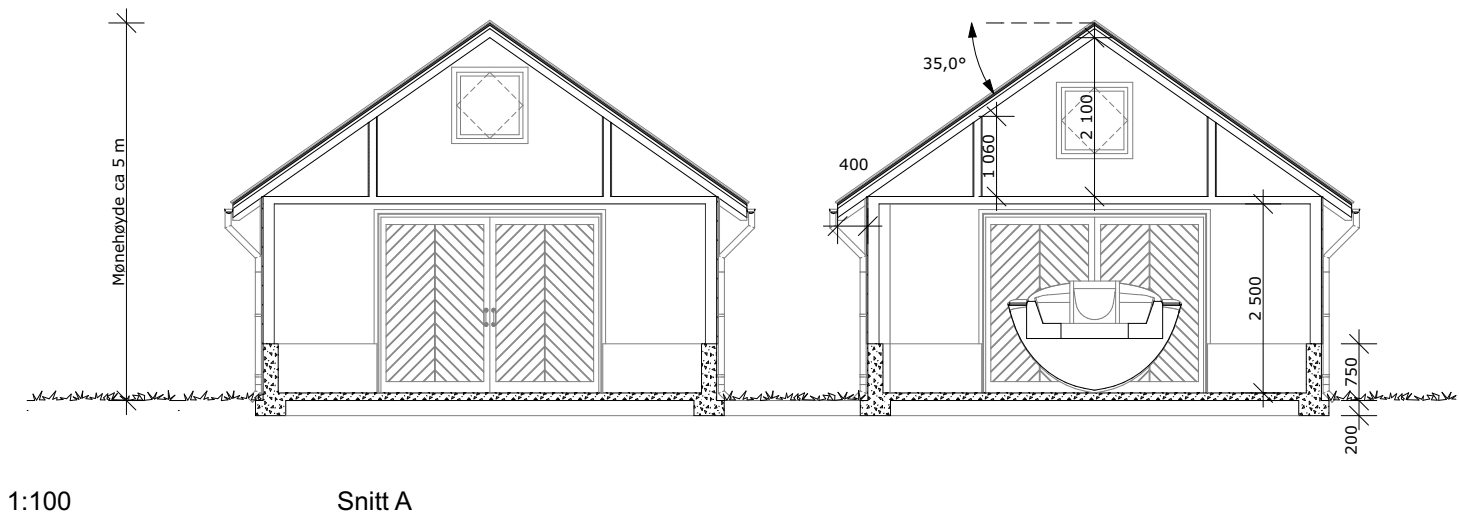

MERKNADER:

Forbehold: Det tas forbehold om mulig nedforet himling pga tekniske føringer. Arealer er beregnet ut fra tegning og er oppgitt i hht. NS3940. Tekniske forhold i bygningsmessig utførelse kan påvirke arealer i mindre grad.


BRA: 43,4 m ²	BYA: 48,3 m ²		ENERGIMERKE
BRA H01 + LOFT: 43,4 m ² + 22,9		BRA TOTALT: 66,3 m ²	
BYGGEKOMMUNE: Haram	GNR/BNR:	POSTNR:	POSTSTED:
ADRESSE:			MOH: 10
TEGNET AV: LEH	KONTROLLERT AV: -	DATO: 28.05.18	FORMAT: A3
PROSJEKT: Naust Grytastranda		PROSJEKTNR.: 17-0314	
TEGNINGEN VISER: Skissesnitt		TEGNING NR.: ARK-1-2-01	
STATUS: Skisse/forprosjekt		MÅLESTOKK: 1:100	
TILTAKSHAVER:			
BYGGEFIRMA: 			
INGENIØR- OG ARKITEKTKONTORET NORGESHUS AS, PB 161, 7223 MELHUS, TLF: 72 85 69 00			
TEGNINGEN ER BESKYTTET ETTER LOV OM OPPHAVSRETT OG EIES AV NORGESHUS AS. TEGNINGER SKAL IKKE BENYTTES UTEN VÅR TILLATELSE. TEGNINGEN GJELDER IKKE SOM ARBEIDSTEGNING.			REV. .

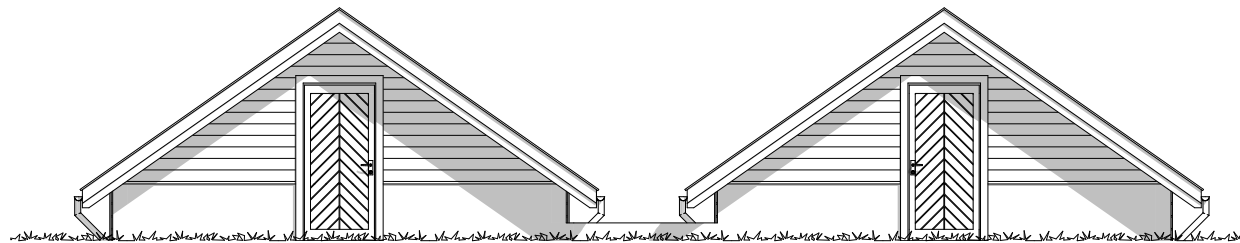


1:100 Fasade 1



1:100 Fasade 3

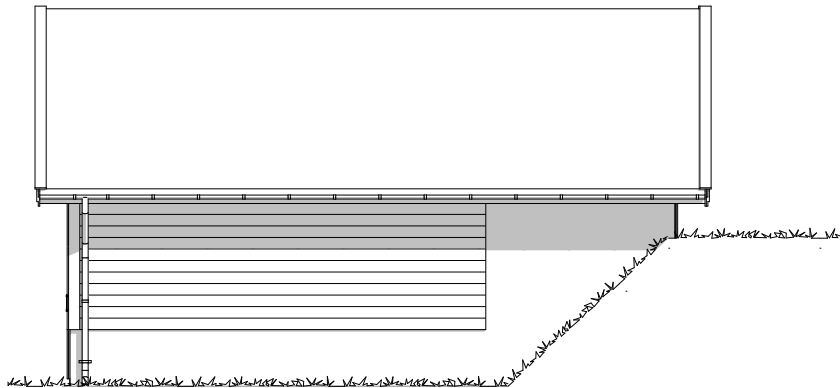

1:100 Fasade 2

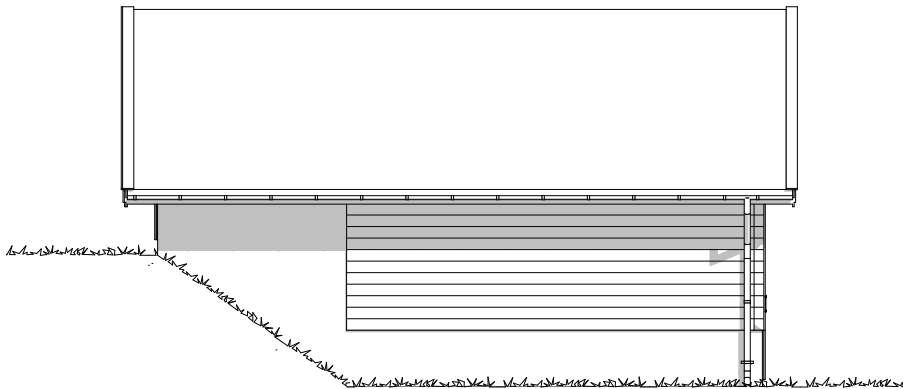

1:100 Fasade 4

SKISSE I K

MERKNADER:

Forbehold: Det tas forbehold om mulig nedforet himling pga tekniske føringer. Arealer er beregnet ut fra tegning og er oppgitt i hht. NS3940. Tekniske forhold i bygningsmessig utførelse kan påvirke arealer i mindre grad.

BRA: 43,4 m ²	BYA: 48,3 m ²		ENERGIMERKE
BRA H01 + LOFT: 43,4 m ² + 22,9		BRA TOTALT: 66,3 m ²	
BYGGEKOMMUNE: Haram	GNR/BNR:	POSTNR:	POSTSTED:
ADRESSE:			MOH: 10
TEGNET AV: LEH	KONTROLLERT AV: -	DATO: 28.05.18	FORMAT: A3
PROSJEKT: Naust Grytastranda		PROSJEKTNR.: 17-0314	
TEGNINGEN VISER: Fasader		TEGNING NR.: ARK-1-31	
STATUS: Skisse/forprosjekt		MÅLESTOKK: 1:100	
TILTAKSHAVER:			
BYGGEFIRMA: 			
INGENIØR- OG ARKITEKTKONTORET NORGESHUS AS, PB 161, 7223 MELHUS, TLF: 72 85 69 00			
TEGNINGEN ER BESKYTTET ETTER LOV OM OPPHAVSRETT OG EIES AV NORGESHUS AS. TEGNINGER SKAL IKKE BENYTTES UTEN VÅR TILLATELSE. TEGNINGEN GJELDER IKKE SOM ARBEIDSTEGNING.			REV. .