



NB! Tegningen er ikke kontrollmått.
Alle kritiske mål må kontrolleres på stedet.

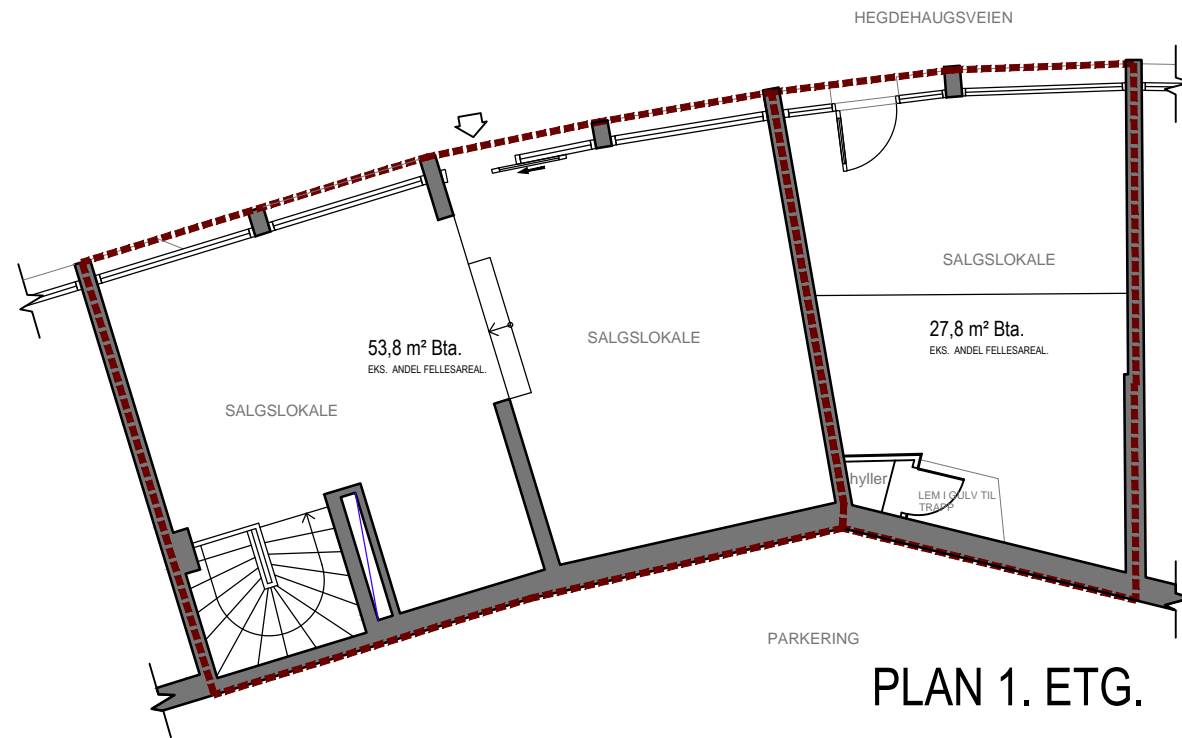

PLAN 1. ETG.

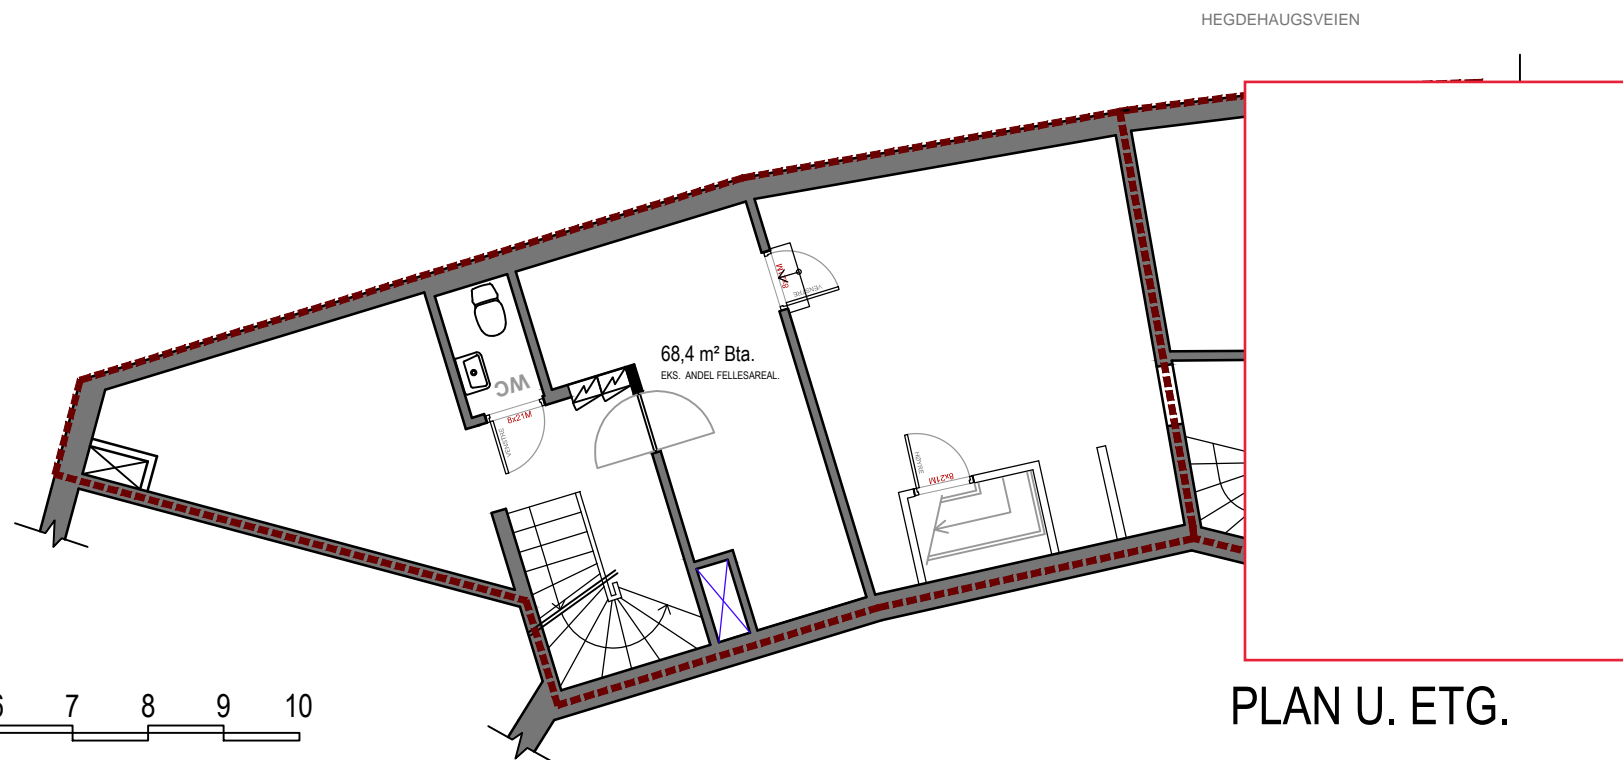

PLAN U. ETG.

Vedlegg:



Tel.: +47 66716000
post@aeark.no - www.aeark.no

Eyvind Lychesv. 11B, 1338 Sandvika

Tegninger modeller/beskrivelser etc. utarbeidet av oss kan ikke uten vårt skriftlige samtykke benyttes i annen sammenheng enn forutsatt. Må ikke benyttes som produksjonstegninger.

This drawing(s) is the exclusive and legal property of AE Ark Kenneth Bjerkvik, and may under no circumstances be supplied to any third parties not be used for the purpose of construction or manufacture without the consent of AE Ark Kenneth Bjerkvik.

Copyright - Not to be copied or forwarded to any third party without AE Ark Kenneth Bjerkvik's consent.

Rev. Korreksjon Dato. Sign.

Byggherre:
Andenæsgårdene Bærum AS
Boks 114
1300 Sandvika

Prosjekt:
Butikklokale - POCOS
Hegdehaugsveien 36
0352 Oslo

Gnr.	Bnr.	Snr.	Fnr.
000	000	000	000

Tegn. av. Kontr./godkjent.

KAB -

Tegning:
PLAN 1. ETG.
PLAN U. ETG.

Tegningstype / status:
Eksisterende forhold
Arealmåling

Dato:	Målestokk:
18/12 2014	1:100 Arkst.: A3

Prosj. nr.	Tegn. nr.	Rev.
052	5-110	-