


GRØNNEGATA

FRELSESARMEEN 97

RENSERI 99

HELVETESVEITA

STORGATA

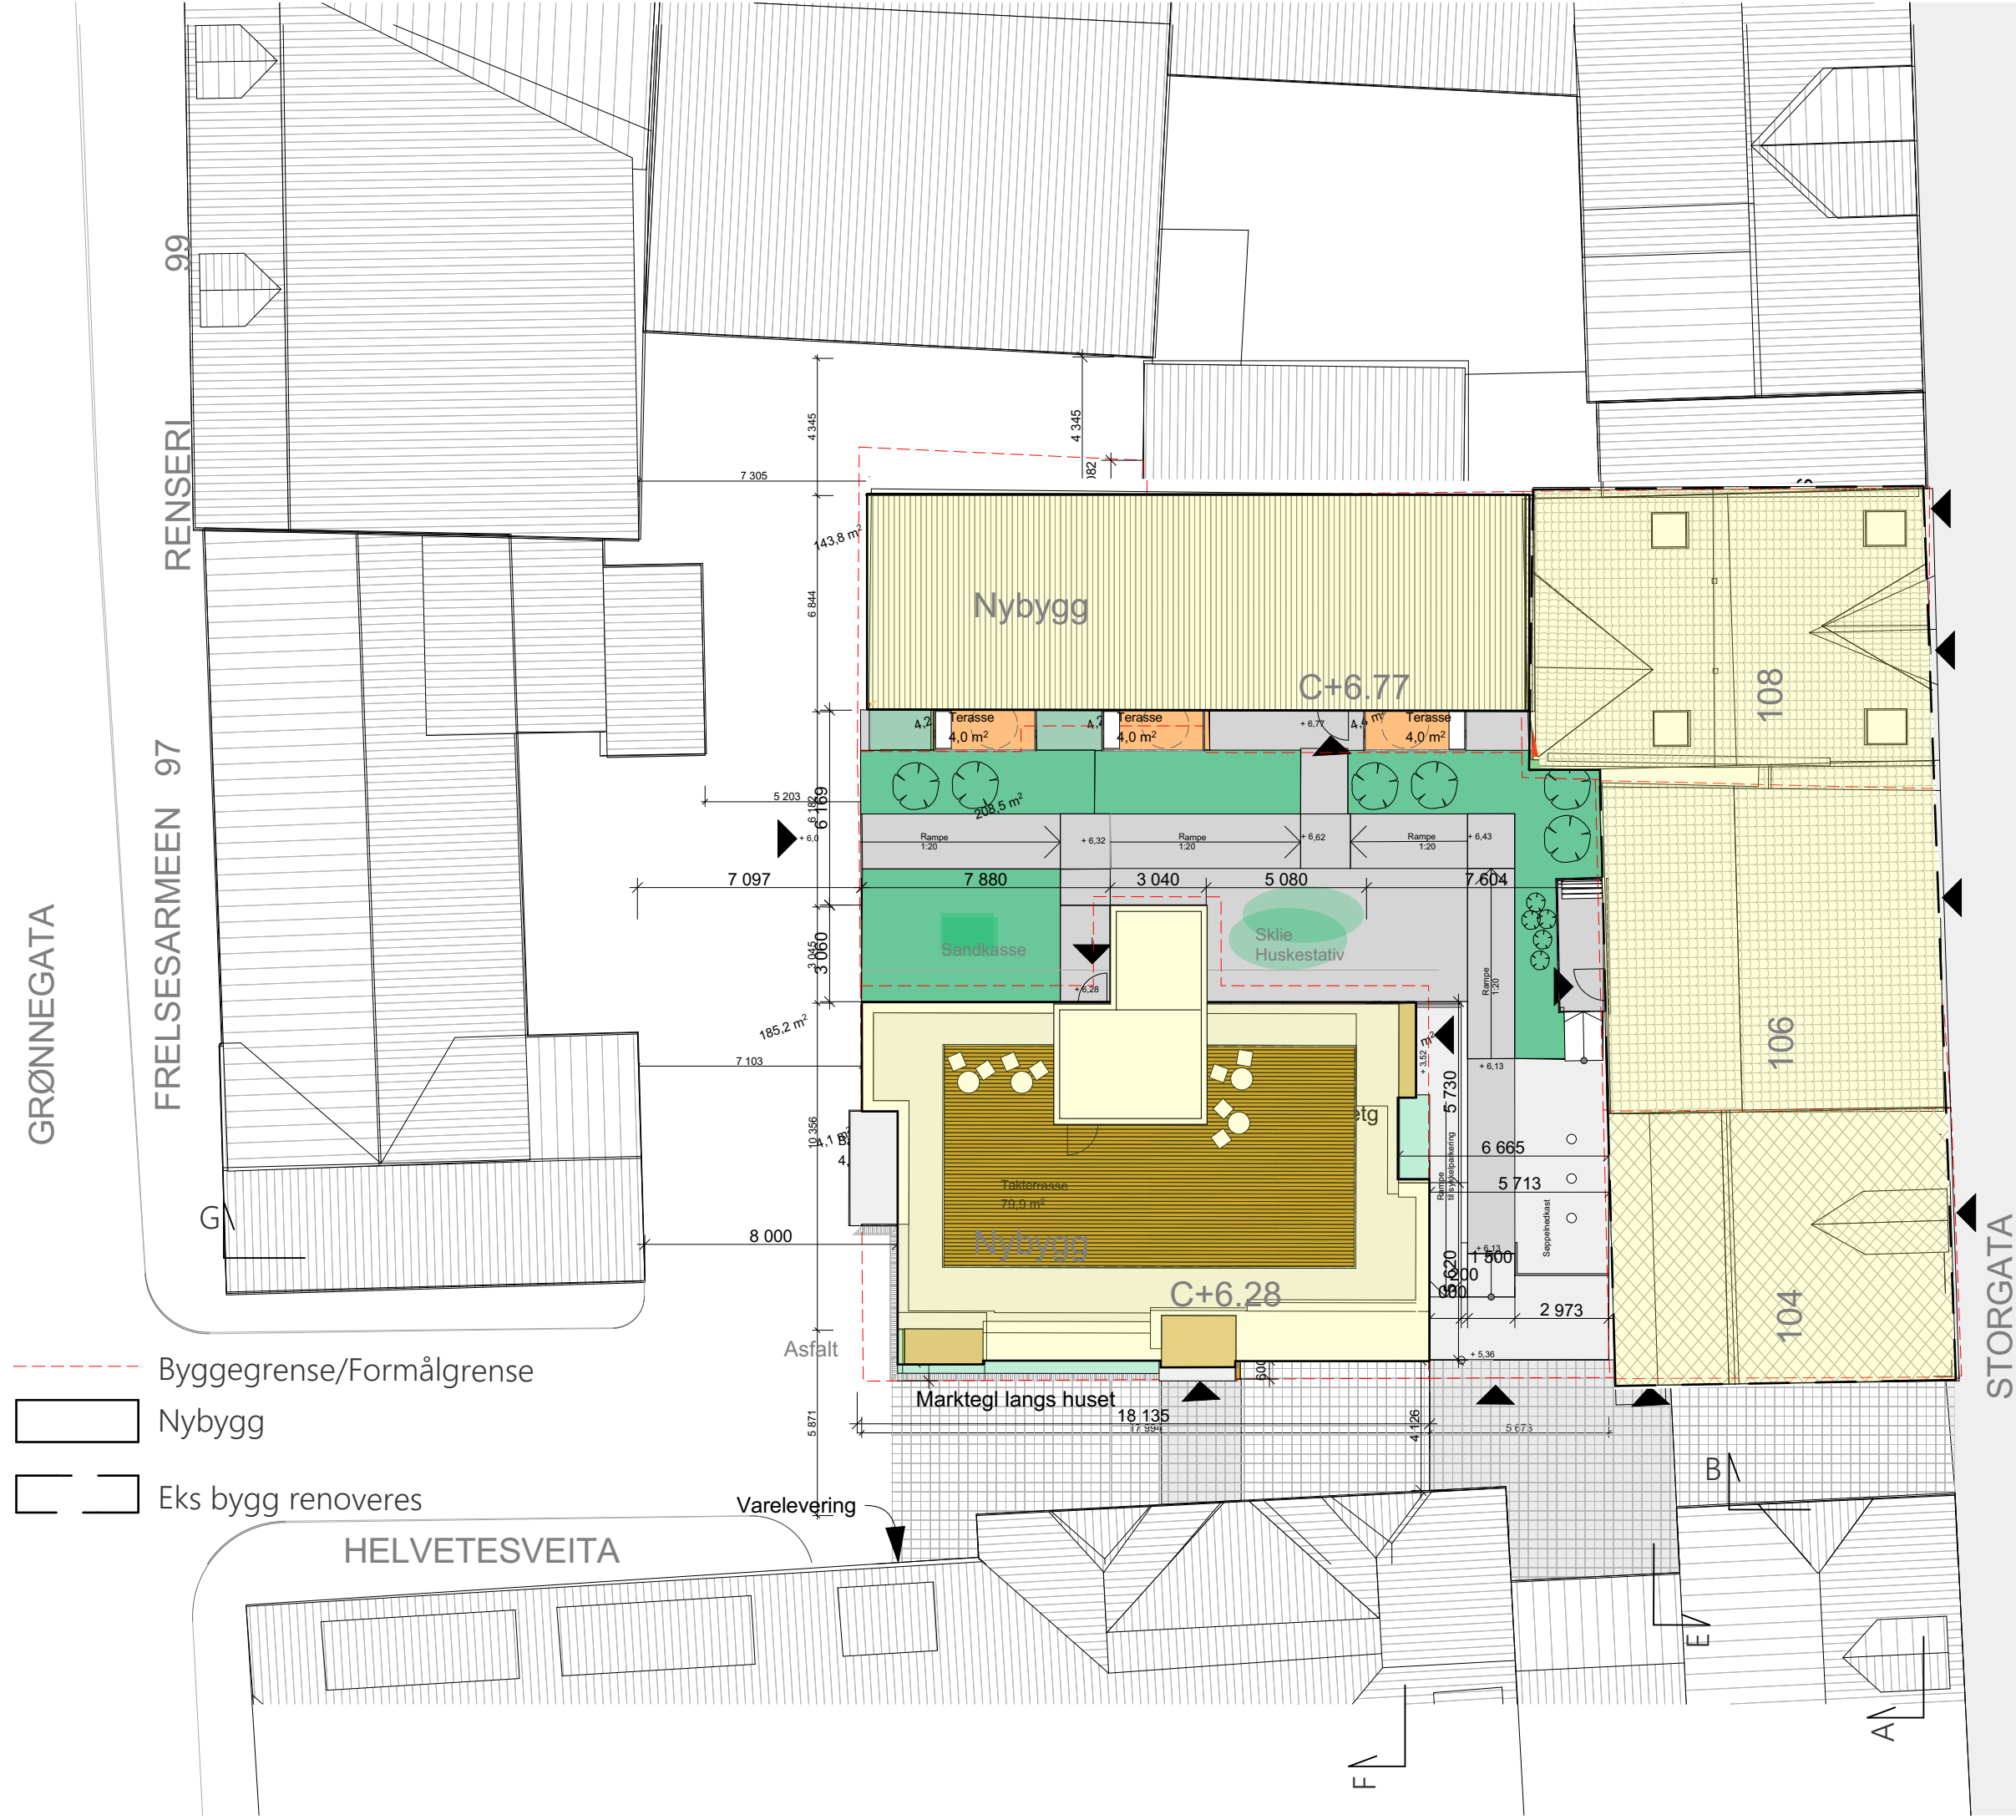

- Byggegrense/Formålgrense
- Nybygg
- Eks bygg renoveres



Rev 25.04.2018

Storgata 104, 106 og 108	Målestokk 1:200	Dato 04.01.2018
Fase Søknad om rammetillatelse	Saksbehandler I. Reiseren/Alf-H Bårdslet	Kontroll
Tegning Situasjonsplan	Tegningsnummer A.4001	Revisjon A
Oppdragsgiver Total Prosjekt AS		

BOREALIS
ARKITEKTER

Borealis Arkitekter as
tlf. +47 77 66 34 00
Boks 1131
N-9261 Tromsø
www.borealisark.no