


TITTEL		BRANNTEGNING		3. etasje		Branningeniøren AS Peder Bliids veg 15, 3714 Skien www.branningenloren.no	
PROSJEKT		Tollbugata 87 Drammen		Kulkompaniet AS 3041 Drammen		OPPDRAGSGIVER	
GRUNNLÅGSTEGNING		TEGNINGSTYPE		REVISJON		REVISJON	
<input type="checkbox"/> FORELEPPIG <input type="checkbox"/> FORPROSJEKT <input type="checkbox"/> BYGGESØKNAD <input type="checkbox"/> SOM BYGGET		<input type="checkbox"/> DETALJPROSJEKT <input type="checkbox"/> FORPROSJEKT <input type="checkbox"/> BYGGESØKNAD <input type="checkbox"/> SOM BYGGET		MALESTOKK 1:200 I A3		TEGN. NR. Brann 301	
ENDRINGEN GJELDER		DATO		DATO		DATO	
SIGN.		SIGN.		SIGN.		SIGN.	

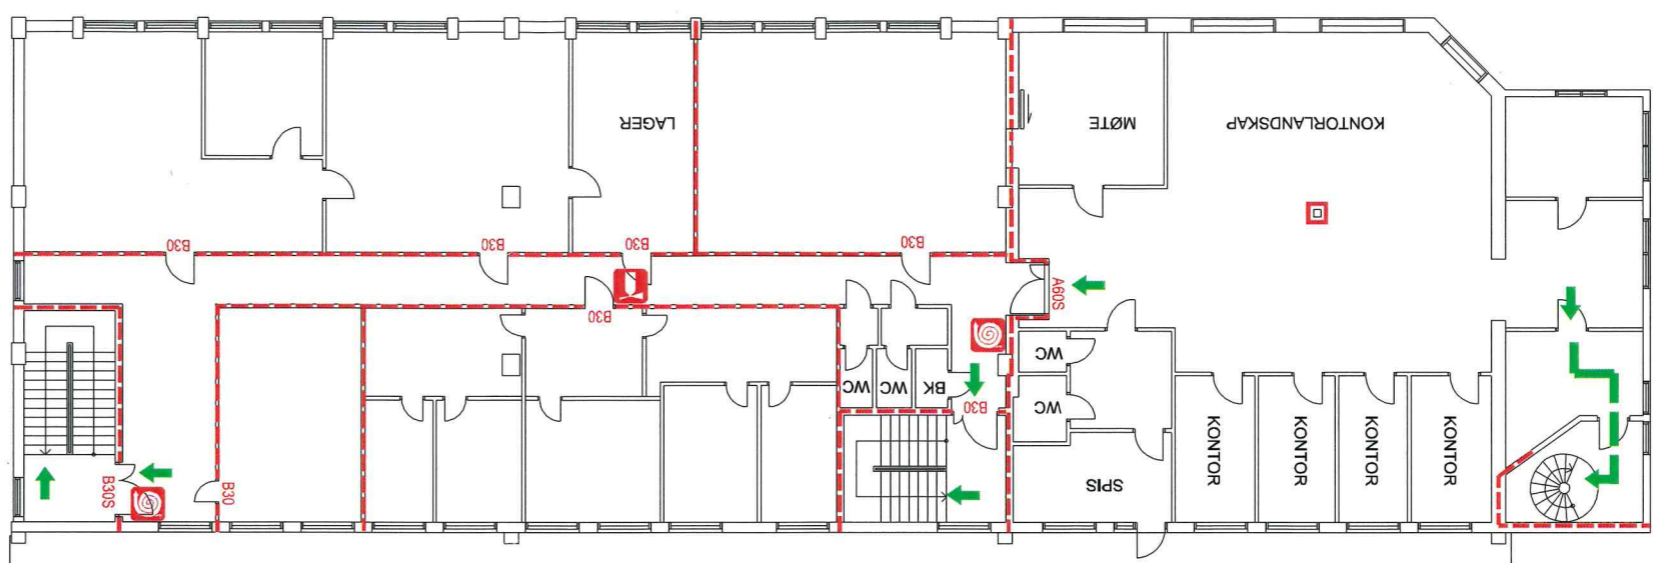

PLAN 3. ETASJE

	BRANNCELLE KLASSE EI60 (A60/B60)
	PIPE / SKORSTEIN
	BRANNKASSER eksisterende dører, norsk klassifisering:
A60S	BRANNDØR KLASSE A60, SELVLUKKENDE
A60	BRANNDØR KLASSE A60
B30S	BRANNDØR KLASSE B30, SELVLUKKENDE
B30	BRANNDØR KLASSE B30
	HÅNDSLØKKER
	BRANNSLANGE
	RØMNINGSVÆI/ FLUKTVEI

SYMBOLLISTE