



Nr. 122

Nr.120

Tegningsnr. A20-1						Revisjon nr.	
Type tegning Plan 1. Etasje							
Rev	Nr	Beskrivelse	Dato	Sign	Kontr		
Lokalisering:							
N							
Prosjekteringsgruppen							
☒ ARK : Arkitektkontoret ☐ RIB : Rådg. ing. Bygg ☐ RIE : Rådg. ing. Elektro ☐ RIV : Rådg. ing. VVS				Arkitektveien 19 0000 Arkitektbyen Tlf.: 000 000 00 arkitekt@arkitektfirma.no RIByeien18 0000 RIBbyen Tlf: 000 00 000 rib@ribfirma.no RIEveien18 0000 RIEbyen Tlf: 000 00 000 rie@riefirma.no RIVEien18 0000 RIVbyen Tlf: 000 00 000 riv@rivfirma.no			
Fase Skisser							
Kontroll							
Tiltakshaver Tomter og Nilsen						Godkjent	
Prosjekt Bråvann Platå 122 Bråvann Platå 122 4624 Kristiansand						Kontroll prosjekt.	
						Sign.	
						Filnavn B.P.122.pln	
						Dato 25.01.2018	
						Målestokk 1:100	
						Kontroll utførende	
						Sign. Kontroll	
Gnr./Bnr./Festenr.: B4							
Prosjektnr.: 122		Tegningsnr.: A20-1		Prosjektnr. for prosjekterende/lev.			
Type tegning: Plan 1. Etasje							

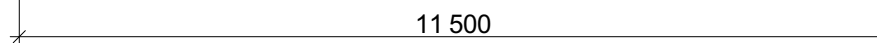




1:100 Fasade Vest

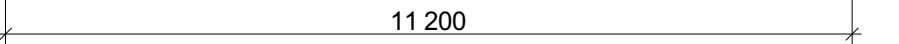

1:100 Fassade Nord

Tegningsnr. A40-1	Revisjon nr.						
Type tegning Fasade Vest og Sør							
Rev	Nr	Beskrivelse	Dato	Sign	Kontr		
Lokalisering:							
N							
Prosjekteringsgruppen							
☒ ARK : Arkitektkontoret				Arkitektveien 19 0000 Arkitektbyen Tlf.: 000 000 00 arkitekt@arkitektfirma.no			
☐ RIB : Rådg. ing. Bygg				RIByeien18 0000 RIBbyen Tlf: 000 00 000 rib@rifirma.no			
☐ RIE : Rådg. ing. Elektro				RIEveien18 0000 RIEbyen Tlf: 000 00 000 rie@riefirma.no			
☐ RIV : Rådg. ing. VVS				RIVEvien18 0000 RIVbyen Tlf: 000 00 000 riv@nivfirma.no			
Fase							
Skisser							
Kontroll							
Tiltakshaver				Godkjent			
Tomter og Nilsen Prosjekt Bråvann Platå 122 Bråvann Platå 122 4624 Kristiansand				Kontroll prosjekt.			
				Sign.			
				Filnavn B.P.122.pln			
				Dato 25.01.2018			
				Målestokk 1:100			
				Kontroll utførende			
				Gnr./Bnr./Festenr.: B4		Sign.	
Prosjektnr.: 122		Tegningsnr.: A40-1		Prosjektnr. for prosjekterende/lev.			
Type tegning: Fasade Vest og Sør							

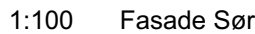

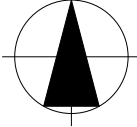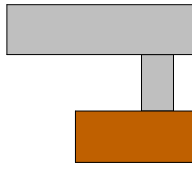Tegningsnr. A40-2		Revisjon nr.	
Type tegning Fasade Nord og Øst	
<table><tr><td></td><td></td><td></td><td></td><td></td><td></td></tr><tr><td></td><td></td><td></td><td></td><td></td><td></td></tr><tr><td></td><td></td><td></td><td></td><td></td><td></td></tr><tr><td></td><td></td><td></td><td></td><td></td><td></td></tr><tr><td></td><td></td><td></td><td></td><td></td><td></td></tr><tr><td></td><td></td><td></td><td></td><td></td><td></td></tr><tr><td></td><td></td><td></td><td></td><td></td><td></td></tr><tr><td></td><td></td><td></td><td></td><td></td><td></td></tr><tr><td></td><td></td><td></td><td></td><td></td><td></td></tr><tr><td></td><td></td><td></td><td></td><td></td><td></td></tr></table>	
Rev		Nr	Beskrivelse	Dato	Sign	Kontr	
Lokalisering:	
N  	
Prosjekteringsgruppen	
☒ ARK : Arkitektkontoret ☐ RIB : Rådg. ing. Bygg ☐ RIE : Rådg. ing. Elektro ☐ RIV : Rådg. ing. VVS Arkitektveien 19 0000 Arkitektbyen Tlf.: 000 000 00 arkitekt@arkitektfirma.no RIBveien18 0000 RIBbyen Tlf: 000 00 000 rib@ribfirma.no RIEveien18 0000 RIEbyen Tlf: 000 00 000 rie@riefirma.no RIVveien18 0000 RIVbyen Tlf: 000 00 000 riv@rivfirma.no	
Fase Skisser	
Kontroll	
Tiltakshaver Tomter og Nilsen Prosjekt Bråvann Platå 122 Bråvann Platå 122 4624 Kristiansand				Godkjent Kontroll prosjekt. Sign. Filnavn B.P.122.pln Dato 25.01.2018 Målestokk 1:100 Kontroll utførende	
Gnr./Bnr./Festelnr.: B4				Sign.	
Prosjektnr.: 122		Tegningsnr.: A40-2		Prosjektnr. for prosjekterende/lev.	
Type tegning: Fasade Nord og Øst	



Tegningsnr. A30-1			Revisjon nr.		
Type tegning Snitt A og B					
Rev	Nr	Beskrivelse	Dato	Sign	Kontr
Lokalisering:					
N					
Prosjekteringsgruppen					
☒ ARK : Arkitektkontoret ☐ RIB : Rådg. ing. Bygg ☐ RIE : Rådg. ing. Elektro ☐ RIV : Rådg. ing. VVS Arkitektveien 19 0000 Arkitektbyen Tlf.: 000 000 00 arkitekt@arkitektfirma.no RIBveien18 0000 RIBbyen Tlf: 000 00 000 rib@ribfirma.no RIEveien18 0000 RIEbyen Tlf: 000 00 000 rie@riefirma.no RIVveien18 0000 RIVbyen Tlf: 000 00 000 riv@rivfirma.no					
Fase Skisser					
Kontroll					
Tiltakshaver			Godkjent		
Tomter og Nilsen Prosjekt Bråvann Platå 122 Bråvann Platå 122 4624 Kristiansand			Kontroll prosjekt.		
			Sign.		
			Filnavn B.P.122.pln		
			Dato 25.01.2018		
			Målestokk 1:100		
			Kontroll utførende		
Gnr./Bnr./Festentr.: B4			Sign.		Kontroll
Prosjektnr.: 122		Tegningsnr.: A30-1		Prosjektnr. for prosjekterende/lev.	
Type tegning: Snitt A og B					