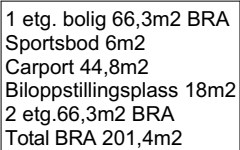
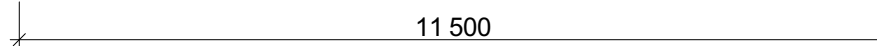
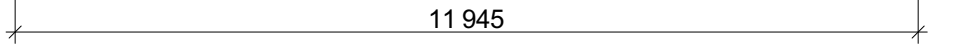


Tegningsnr. A20-1		Revisjon nr.	
Type tegning Plan 1. Etasje			
Rev	Nr	Beskrivelse	Dato
Lokalisering:		Sign	Kontr
N			
Prosjekteringsgruppen			
● ARK : Arkitektkontoret ○ RIB : Rådg. ing. Bygg ○ RIE : Rådg. ing. Elektro ○ RIV : Rådg. ing. VVS		Arkitektveien 19 0000 Arkitektbyen Tlf.: 000 000 00 arkitekt@arkitektfirma.no RIEveien18 0000 RIBbyen Tlf: 000 00 000 rib@ribfirma.no RIEveien18 0000 RIEbyen Tlf: 000 00 000 rie@riefirma.no RIVveien18 0000 RIVbyen Tlf: 000 00 000 riv@rivfirma.no	
Fase Skisser			
Kontroll			
Tiltakshaver		Godkjent	
Tomter og Nilsen			
Prosjekt		Kontroll prosjekt.	
Bråvann Platå 120		Sign.	
Bråvann Platå 120			
4624 Kristiansand		Filnavn B.P.120.pln	
		Dato 25.01.2018	
		Målestokk 1:100	
		Kontroll utførende	
Gnr./Bnr./Festenr.: B4		Sign.	
		Kontroll	
Prosjektnr.: 120		Tegningsnr.: A20-1	
Type tegning: Plan 1. Etasje		Prosjektnr. for projekterende/lev.	

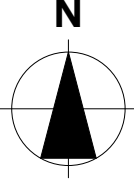
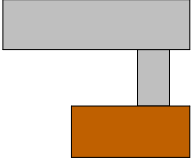
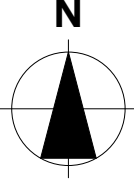
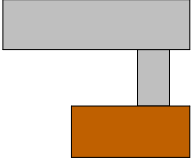
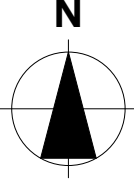
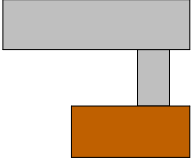
[illegible]



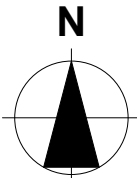
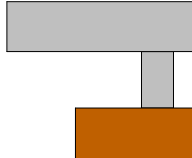
1:100 Fasade Vest



1:100 Fassade Nord

Tegningsnr. A40-1						Revisjon nr.	
Type tegning Fasade Vest og Sør	
<table border="1"><thead><tr><th>Rev</th><th>Nr</th><th>Beskrivelse</th><th>Dato</th><th>Sign</th><th>Kontr</th></tr></thead><tbody><tr><td colspan="6">Lokalisering:</td></tr><tr><td colspan="6">   </td></tr><tr><td colspan="6">Prosjekteringsgruppen</td></tr><tr><td colspan="6"> ☒ ARK : Arkitektkontoret ☐ RIB : Rådg. ing. Bygg ☐ RIE : Rådg. ing. Elektro ☐ RIV : Rådg. ing. VVS Arkitektveien 19 0000 Arkitektbyen Tlf.: 000 000 00 arkitekt@arkitektfirma.no RIBveien18 0000 RIBbyen Tlf: 000 00 000 rib@ribfirma.no RIEveien18 0000 RIEbyen Tlf: 000 00 000 rie@riefirma.no RIVEien18 0000 RIVbyen Tlf: 000 00 000 riv@rivfirma.no </td></tr><tr><td colspan="8">Fase Skisser</td></tr><tr><td colspan="8">Kontroll</td></tr><tr><td colspan="8"></td></tr><tr><td colspan="6">Tiltakshaver Tomter og Nilsen</td><td colspan="2">Godkjent</td></tr><tr><td colspan="6" rowspan="7">Prosjekt Bråvann Platå 120 Bråvann Platå 120 4624 Kristiansand</td><td colspan="2">Kontroll prosjekt.</td></tr><tr><td colspan="2">Sign.</td></tr><tr><td colspan="2">Filnavn B.P.120.pln</td></tr><tr><td colspan="2">Dato 25.01.2018</td></tr><tr><td colspan="2">Målestokk 1:100</td></tr><tr><td colspan="2">Kontroll utførende</td></tr><tr><td colspan="2"><table><tr><td>Sign.</td><td>Kontroll</td></tr></table></td></tr><tr><td colspan="6">Gnr./Bnr./Festenr.: B4</td><td colspan="2"></td></tr><tr><td colspan="2">Prosjektnr.: 120</td><td colspan="2">Tegningsnr.: A40-1</td><td colspan="2" rowspan="2">Prosjektnr. for prosjekterende/lev.</td></tr><tr><td colspan="4">Type tegning: Fasade Vest og Sør</td></tr></tbody></table>								Rev	Nr	Beskrivelse	Dato	Sign	Kontr	Lokalisering:						 						Prosjekteringsgruppen						☒ ARK : Arkitektkontoret ☐ RIB : Rådg. ing. Bygg ☐ RIE : Rådg. ing. Elektro ☐ RIV : Rådg. ing. VVS Arkitektveien 19 0000 Arkitektbyen Tlf.: 000 000 00 arkitekt@arkitektfirma.no RIBveien18 0000 RIBbyen Tlf: 000 00 000 rib@ribfirma.no RIEveien18 0000 RIEbyen Tlf: 000 00 000 rie@riefirma.no RIVEien18 0000 RIVbyen Tlf: 000 00 000 riv@rivfirma.no						Fase Skisser								Kontroll																Tiltakshaver Tomter og Nilsen						Godkjent		Prosjekt Bråvann Platå 120 Bråvann Platå 120 4624 Kristiansand						Kontroll prosjekt.		Sign.		Filnavn B.P.120.pln		Dato 25.01.2018		Målestokk 1:100		Kontroll utførende		<table><tr><td>Sign.</td><td>Kontroll</td></tr></table>		Sign.	Kontroll	Gnr./Bnr./Festenr.: B4								Prosjektnr.: 120		Tegningsnr.: A40-1		Prosjektnr. for prosjekterende/lev.		Type tegning: Fasade Vest og Sør			
Rev	Nr	Beskrivelse	Dato	Sign	Kontr	
Lokalisering:	
 	
Prosjekteringsgruppen	
☒ ARK : Arkitektkontoret ☐ RIB : Rådg. ing. Bygg ☐ RIE : Rådg. ing. Elektro ☐ RIV : Rådg. ing. VVS Arkitektveien 19 0000 Arkitektbyen Tlf.: 000 000 00 arkitekt@arkitektfirma.no RIBveien18 0000 RIBbyen Tlf: 000 00 000 rib@ribfirma.no RIEveien18 0000 RIEbyen Tlf: 000 00 000 rie@riefirma.no RIVEien18 0000 RIVbyen Tlf: 000 00 000 riv@rivfirma.no	
Fase Skisser	
Kontroll	
Tiltakshaver Tomter og Nilsen						Godkjent	
Prosjekt Bråvann Platå 120 Bråvann Platå 120 4624 Kristiansand						Kontroll prosjekt.	
						Sign.	
						Filnavn B.P.120.pln	
						Dato 25.01.2018	
						Målestokk 1:100	
						Kontroll utførende	
						<table><tr><td>Sign.</td><td>Kontroll</td></tr></table>		Sign.	Kontroll	
Sign.	Kontroll	
Gnr./Bnr./Festenr.: B4	
Prosjektnr.: 120		Tegningsnr.: A40-1		Prosjektnr. for prosjekterende/lev.	
Type tegning: Fasade Vest og Sør	



Tegningsnr. A40-2		Revisjon nr.			
Type tegning Fasade Nord og Øst					
Rev	Nr	Beskrivelse	Dato	Sign	Kontnr
Lokalisering:					
					
Prosjekteringsgruppen					
☒ ARK : Arkitektkontoret		Arkitektveien 19 0000 Arkitektbyen Tlf.: 000 000 00 arkitekt@arkitektfirma.no			
☐ RIB : Rådg. ing. Bygg		RIBveien18 0000 RIBbyen Tlf: 000 00 000 rib@ribfirma.no			
☐ RIE : Rådg. ing. Elektro		RIEveien18 0000 RIEbyen Tlf: 000 00 000 rie@riefirma.no			
☐ RIV : Rådg. ing. VVS		RIVveien18 0000 RIVbyen Tlf: 000 00 000 riv@rivfirma.no			
Fase					
Skisser					
Kontroll					
Tiltakshaver			Godkjent		
Tomter og Nilsen Prosjekt Bråvann Platå 120 Bråvann Platå 120 4624 Kristiansand			Kontroll prosjekt.		
			Sign.		
			Filnavn B.P.120.pln		
			Dato 25.01.2018		
			Målestokk 1:100		
			Kontroll utførende		
			Gnr./Bnr./Festelnr.: B4		
Prosjektnr.: 120		Tegningsnr.: A40-2		Prosjektnr. for prosjekterende/lev.	
Type tegning: Fasade Nord og Øst					



Tegningsnr. A30-1			Revisjon nr.		
Type tegning Snitt A og B					
Rev	Nr	Beskrivelse	Dato	Sign	Kontroll
Lokalisering:					
N					
Prosjekteringsgruppen					
☒ ARK : Arkitektkontoret ☐ RIB : Rådg. ing. Bygg ☐ RIE : Rådg. ing. Elektro ☐ RIV : Rådg. ing. VVS Arkitektveien 19 0000 Arkitektbyen Tlf.: 000 000 00 arkitekt@arkitektfirma.no RIBveien 18 0000 RIBbyen Tlf: 000 00 000 rib@ribfirma.no RIEveien 18 0000 RIEbyen Tlf: 000 00 000 rie@riefirma.no RIVveien 18 0000 RIVbyen Tlf: 000 00 000 riv@rivfirma.no					
Fase Skisser					
Kontroll					
Tiltakshaver			Godkjent		
Tomter og Nilsen Prosjekt Bråvann Platå 120 Bråvann Platå 120 4624 Kristiansand			Kontroll prosjekt.		
			Sign.		
			Filnavn B.P.120.pln		
			Dato 25.01.2018		
			Målestokk 1:100		
			Kontroll utførende		
Gnr./Bnr./Festn.: B4			Sign.		Kontroll
Prosjektnr.: 120		Tegningsnr.: A30-1		Prosjektnr. for prosjekterende/lev.	
Type tegning: Snitt A og B					