



272 3 267 122 1 340 274 1 340 122 3 234 272

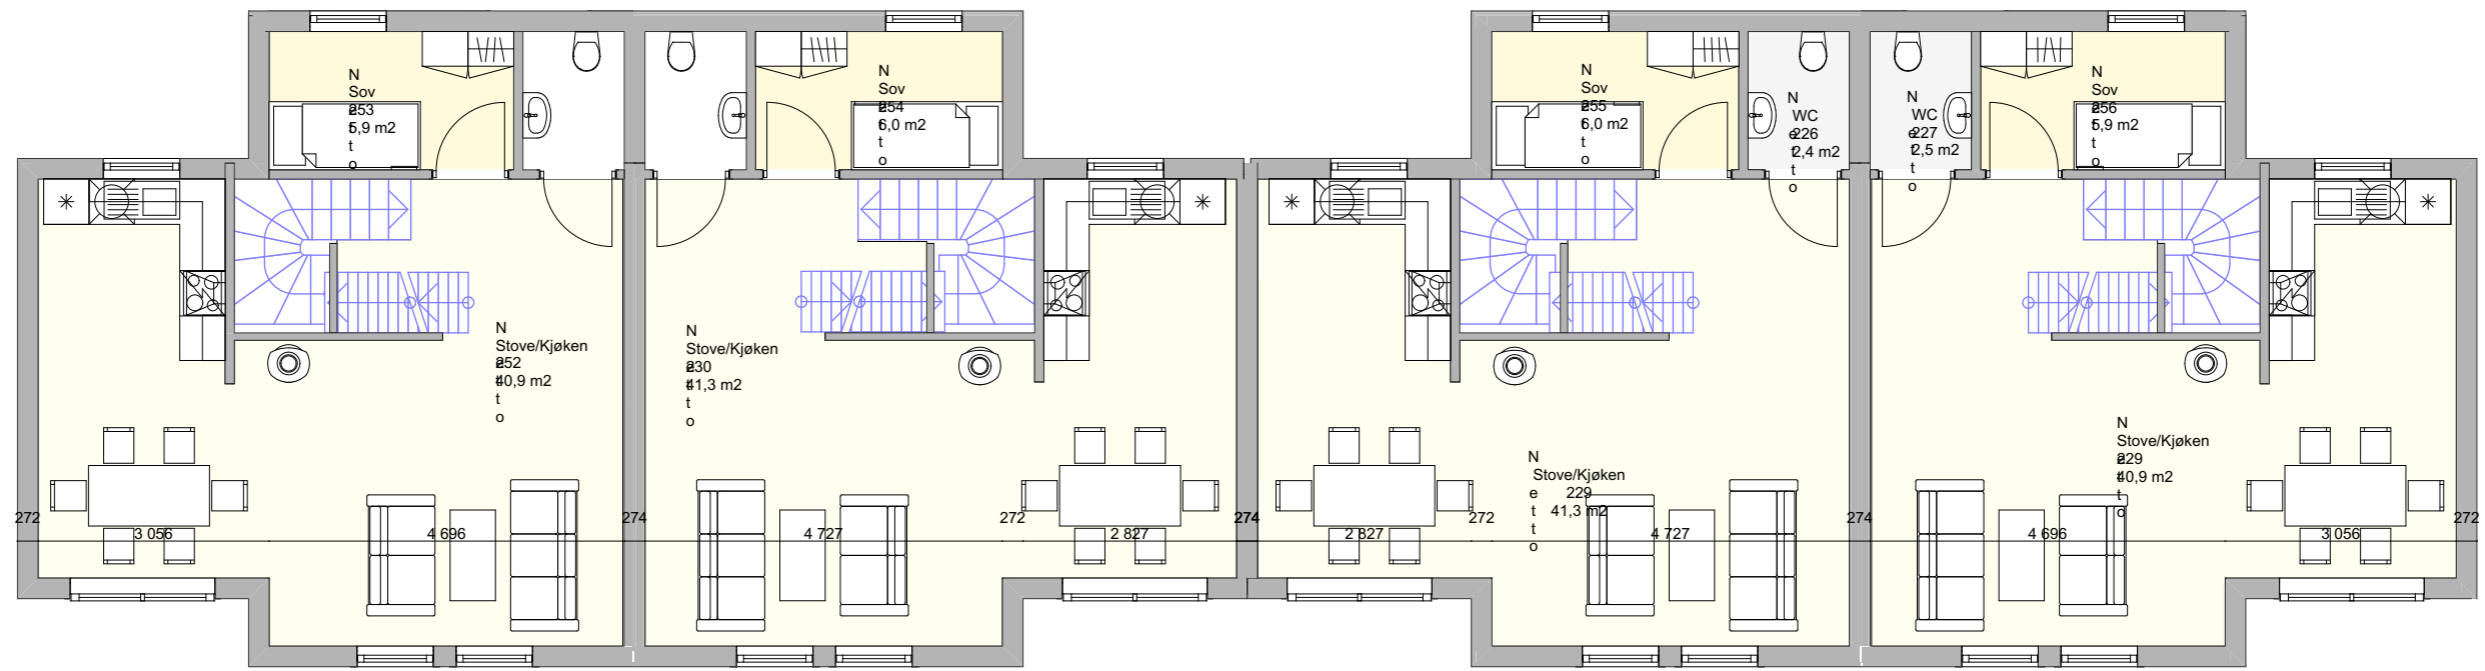

Kontroll prosjekt:	
Sign.:	Kontroll:
Tiltakshaver: Buen Partner Vest As	Gnr./Bnr./Festenr.: Gnr: 18 Bnr: 88/89/90/91
Prosjekterende: Eb	
© Alle rettigheter tilhører utførende for prosjektering, kopiering eller bruk av disse tegningene er forbudt uten skriftlig samtykke	Dato: 30.10.18
Tegning: Arbeidstegning	Målestokk: 1:100
Tegningsnr.: A20-2	Rev.: .1