


Antall	Tekst	Lengde	Pos
Skap			
1	"Gasdämpare ""Soft"" med hållare"		1
1	1 Benkeskap 90x90, Hvit MFC (Aspekt Hvit)		1
1	2 Innredning for innbygging, Hvit MFC (Aspekt Hvit)		2
1	Dekklister ved tilpasning av dekkfront rustfri stål. 596 mm		
1	7 Benkeskap for platetopp med 3 tandem-skuffer, Hvit MFC (Aspekt Hvit)		7
1	10 Underskap med 2 hyller, Hvit MFC (Aspekt Hvit)		10
1	11 Høyskap for integrering, Hvit MFC (Aspekt Hvit)		11
1	Gångjärn BM 107gr 2pack		
1	Gångjärn BM 107gr 3pack		
1	12 Overskap K, Hvit MFC (Aspekt Hvit)		12
1	13 Overskap K, Hvit MFC (Aspekt Hvit)		13
1	15 Overskap K, Hvit MFC (Aspekt Hvit)		15
1	19 Benkeskap med 3 tandem-skuffer, Hvit MFC (Aspekt Hvit)		19
1	20 Overskap K, Hvit MFC (Aspekt Hvit)		20
1	21 Oppvaskbenk med sidehengslet kildesortering, Hvit MFC (Aspekt Hvit)		21
1	22 Underskap med 2 hyller, Hvit MFC (Aspekt Hvit)		22
1	24 Underskap med 2 hyller, Hvit MFC (Aspekt Hvit)		24
1	25 Underskap med 2 hyller, Hvit MFC (Aspekt Hvit)		25
12	Dekkbrikke Tandembox		
35	Dekkbrikke hengsel		
1	Dørsett (Aspekt Hvit) 596 mm x 700 mm, 15 B637 m/dekkliste		
1	Tetningssett for oppvaskbenk		21
Benkeplate Implast			
1	Laminat MF1+, opp til 625 mm, Eik Delano 599	2 526 mm	
1	Tillegg for kortkant MF1+		
1	Tilllegg skarv m spennbesl MF1+		
1	Laminat MF1+, opp til 625 mm, Eik Delano 599	1 700 mm	
1	Skårning Typ 45 Bsk MF1+		
1	Tillegg for kortkant MF1+		
1	Laminat MF1+, opp til 900 mm, manuelt formet, Eik Delano 599 - VALIDERING GODKÄND MED VARNINGAR	1 752 mm	
2	Tillegg for kortkant MF1+		
1	Tillegg for bakkant MF1+	1 752 mm	
1	Rengjøringssett for laminatbsk		
Oppvaskbenk			
1	Intra Omnia SF600, Vask i rustfritt stål, For nedfelling		
Foringer			
1	Foring 100x2420, ukantet, Hvit malt	2 420 mm	
Sider			
1	Rygg underskap. 870x16 mm, Produseres på lengde 200-2400, Hvit malt	1 732 mm	
2	Støtteside høyskap 16 mm, ekstra høy 585x2400, Hvit malt, 585 x 2400 mm		
3	Støtteside underskap 16 mm, 585x870, Hvit malt, 585 x 870 mm		
Sokler			
4	Sokkelfront 2 420 mm, Hvit malt	9 680 mm	
2	Sokkelgavel 505 mm, Hvit malt		
6	Støtteben, 4-pack		
3	Veggliste ubehandlet spon 96x2420 mm	7 260 mm	
Grep			
22	Horisont Mini stål 136		
Tilbehør			
1	Flekkklakk hvitmalt		
1	Ventilasjonsrist, Aluminium		11
Plokkliste Øvrig			
1	Bestikkinlegg grå plast 80cm for tandem dybde 300		

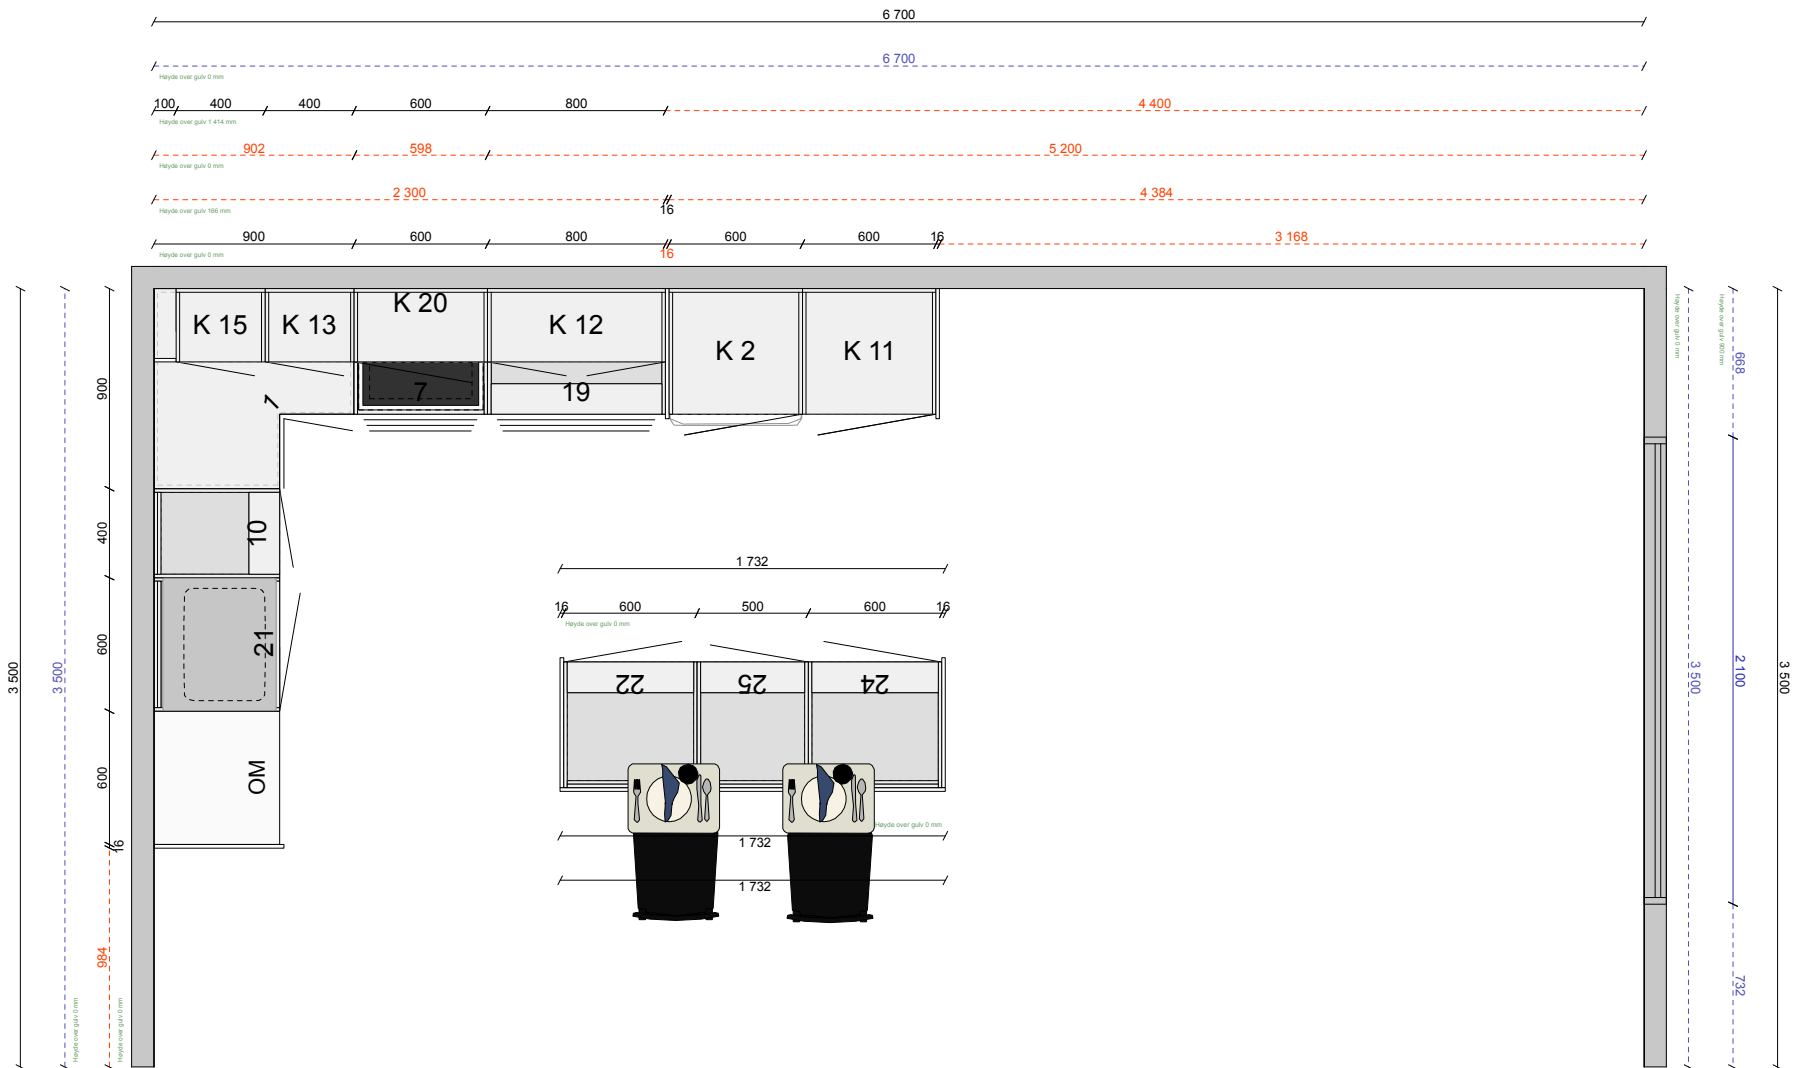

Alle mål må kontrolleres nøye - ta kontrollmål på stedet. Dette er en originaltegning og må ikke kopieres
Vi tar forbehold om avvik mellom objekter på tegningen og innhold i tilbudet. Ved avvik er det tilbudet som gjelder.

Kunde
Sjøåsan Vest Standard
-
8004 Bodø
-

NOREMA

Målestokk
1:34
Selger
Torbjørn Gaard

Tegningsnr 239
Prosjekt Sjøåsan Vest GJ BYGG
Utskrevet 24.01.2019
Utarbeidet 22.01.2019
Endret 22.01.2019

Plantegning



Alle mål må kontrolleres nøye - ta kontrollmål på stedet. Dette er en originaltegning og må ikke kopieres
Vi tar forbehold om avvik mellom objekter på tegningen og innhold i tilbudet. Ved avvik er det tilbudet som gjelder.

Kunde
Sjøåsan Vest Standard
-
8004 Bodø
-



Selger
Torbjørn Gaard

Tegningsnr 239
Prosjekt Sjøåsan Vest GJ BYGG
Utskrevet 24.01.2019
Utarbeidet 22.01.2019
Endret 22.01.2019

Perspektiv



Alle mål må kontrolleres nøye - ta kontrollmål på stedet. Dette er en originaltegning og må ikke kopieres
 Vi tar forbehold om avvik mellom objekter på tegningen og innhold i tilbudet. Ved avvik er det tilbudet som gjelder.

Kunde
 Sjøåsan Vest Standard
 -
 8004 Bodø
 -



Selger
 Torbjørn Gaard

Tegningsnr 239
Prosjekt Sjøåsan Vest GJ BYGG
Utskrevet 24.01.2019
Utarbeidet 22.01.2019
Endret 22.01.2019

Perspektiv



Alle mål må kontrolleres nøye - ta kontrollmål på stedet. Dette er en originaltegning og må ikke kopieres
Vi tar forbehold om avvik mellom objekter på tegningen og innhold i tilbudet. Ved avvik er det tilbudet som gjelder.

Kunde
Sjøåsan Vest Standard
-
8004 Bodø
-

NOREMA

Selger
Torbjørn Gaard

Tegningsnr 239
Prosjekt Sjøåsan Vest GJ BYGG
Utskrevet 24.01.2019
Utarbeidet 22.01.2019
Endret 22.01.2019

Perspektiv