

TEGNFORKLARING

PBL § 12-5 Arealformål i reguleringsplanen

§12-5.1 Bebyggelse og anlegg

- Fritidsbebyggelse
- Vannforsyningsanlegg

§12-5.2 Samferdselsanlegg og teknisk infrastruktur

- Veg
- Annen veggrunn - tekniske anlegg
- Parkering

§ 12-5.3 Grønnstruktur

- Grønnstruktur

§12-5.5 Landbruks, natur- og friluftsmål, samt reindrift

- Landbruksformål

§ 12-6 Hensynssoner

- Faresone snøskred

Streksymboler og punktsymboler

- Plangrense
- Grense for arealformål
- Grense for faresoner
- Byggegrense
- Regulert tomtegrense
- Måle- og avstandslinje
- Avkjørsel

DETALJREGULERINGSPLAN FOR SVARTTJØNN, B10 og B14

Kartgrunnlag: FKB - GeoVekst
 Koordinatsystem: Euref 89 Sone32
 Forslagsstillar: Vågå kommune
 Dato: 28.05.2013


| SAKSBEHANDLING ETTER PBL 2008 | Dato | Saksnr. | Sign |
|--|------------|---------|------|
| Kunngjøring av planoppstart | 29.10.2012 | | LN |
| 1. gongs behandling i HTLN | 08.03.2013 | 9/13 | LN |
| Offentleg ettersyn frå 13.03.2013 - 29.04.2013 | | | LN |
| Kommunestyrets vedtak | 25.06.2013 | 43/13 | inmo |



Vågå kommune

Vågå kommune

PlanID:
5152012002

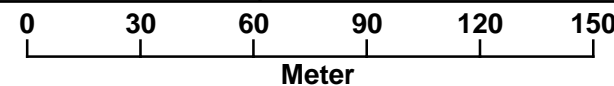

Målestokk 1: 2000 i A3



493800

6854531