

F		
E	29.09.17	ams
D	01.08.17	ams
C	20.03.17	ams
B	26.01.17	ams
A	19.01.17	ams
Krympa inn til 150m2 BRA		
No.	Dato/Date:	Signatur/Signature:
Revisjonstekst / Revision text:		





BYA:	BRA:	0-BRA:
127m2	14.7m2	139m2
Brutto areal tetg. / Gross area ground floor:	Brutto areal oppstue / Gross area loft:	Areal kryploft / Gross area creep loft:
123m2	47.4m2	-
Areal overbygd terrasse / Area roofed terrace:	Areal terrasse / Area terrace:	Areal / Area:
4.0m2	38.9m2	-

Serie / Serie:	Modell / Model:	
EKSKLUSIV	Kløvfjell	
Arkstr / Sheetsize:	PLAN	
A3		
Målestokk / Scale:	Tegn. dato / Draw date:	Tegnet av / Draw by:
1:100	22.09.16	A.M.Skogen

Tiltakshaver / Client:	
Byggeadresse / Buildingsite:	
Prosjekt nr:	Gnr.,Bnr.,Kommune /Gnr., Bnr., County:
17011	

Byggesettet produseres av:

TEKSTFORKLARING TIL VINDU:
 FK - FASTKARM VINDU
 TH - TOPPHENGSLT VINDU
 BS - BARNESIKRING
 SIU - SIKKERHETSGLASS BEGGE SIDER
 SI - SIKKERHETSGLASS INNVEDIG

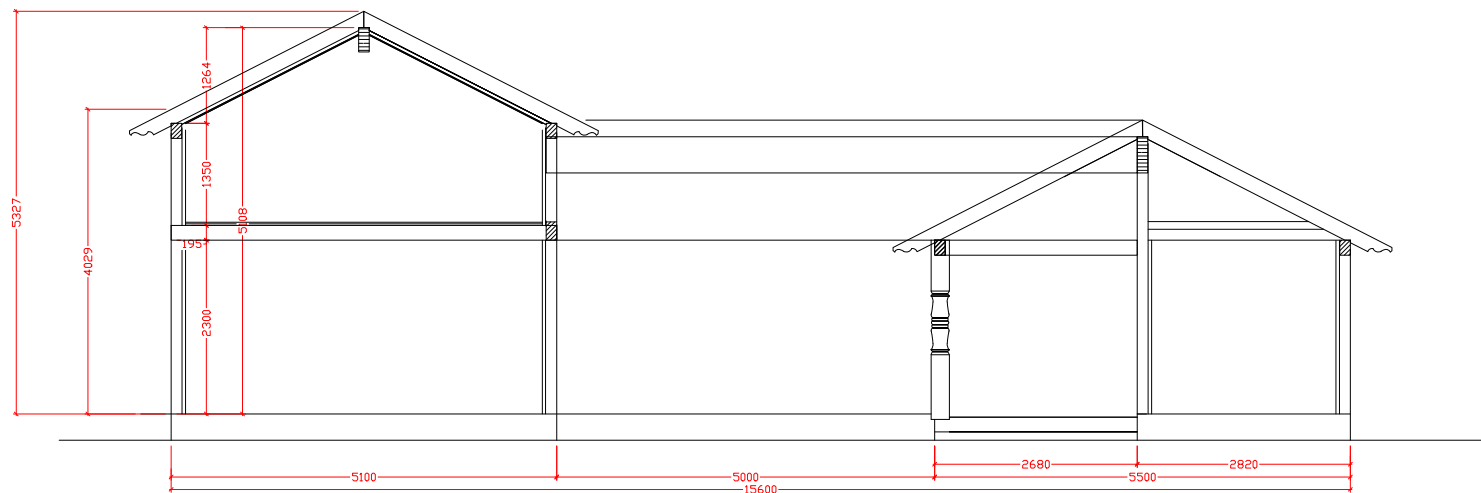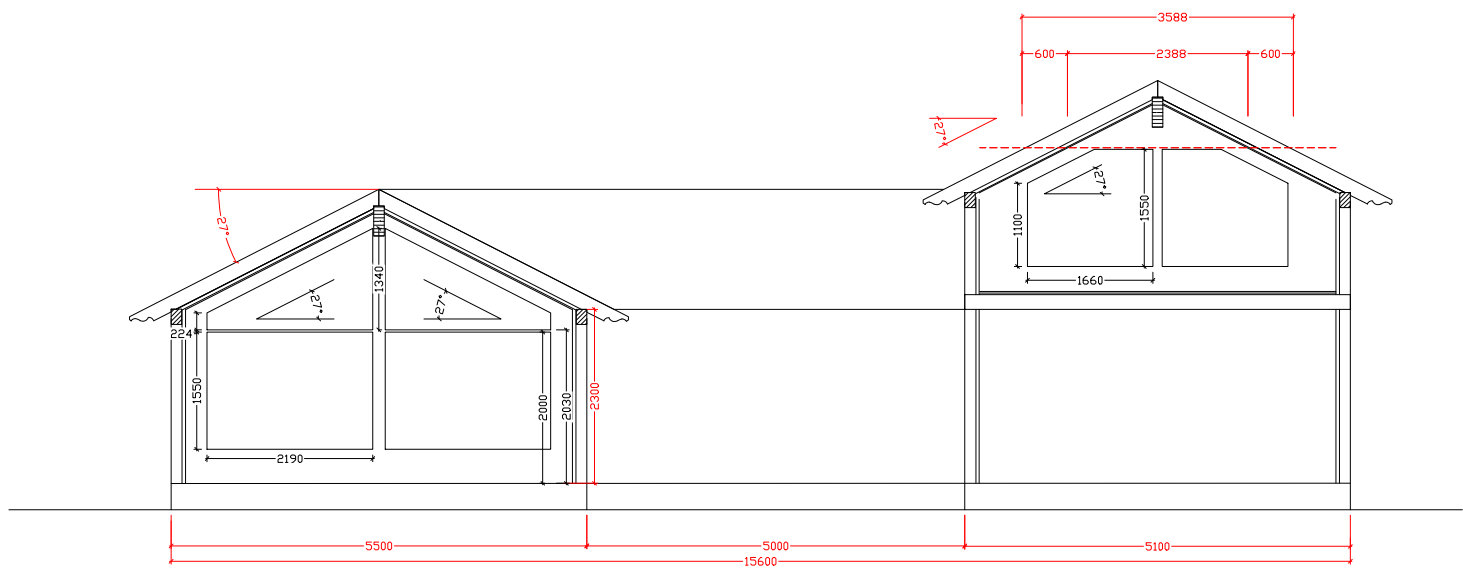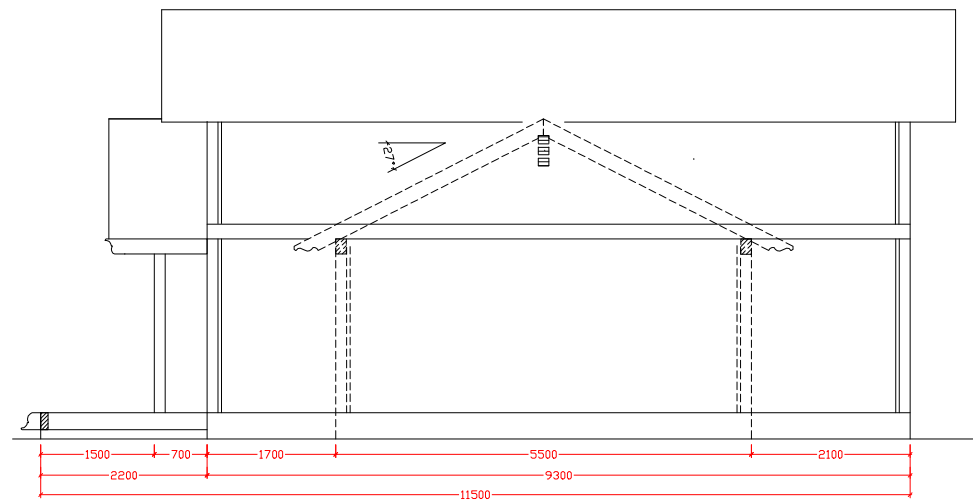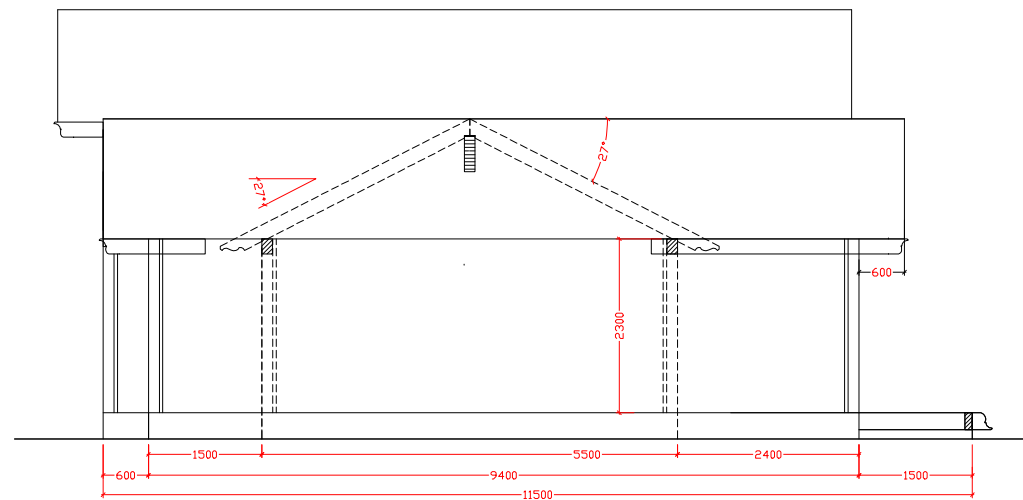

F		
E		
D		
C	01.08.17	ams
2,3m vegg i stue og kjøkken		
B	26.01.17	ams
endra inngangsparti		
A	19.01.17	ams
Krympa inn til 150m2 BRA		
No.	Dato/Date:	Signatur/Signature.
Revisjonstekst / Revision text:		

BYA: 127m ²	BRA: 147m ²	0-BRA: 139m ²
Brutto areal 1etg / Gross area ground floor: 123m ²	Brutto areal oppstue / Gross area loft: 47,4m ²	Areal kryploft / Gross area creep loft: -
Areal overbygd terrasse / Area roofed terrace: 4,0m ²	Areal terrasse / Area terrace: 38,9m ²	Areal / Area: -

Serie / Serie: EKSKLUSIV	Modell / Model: Kløvfjell
Arkstr / Sheetsize: A3	SNITT
Målestokk / Scale: 1:100	Tegn. dato / Draw date: 22.09.16
	Tegnet av / Draw by: A.M.Skogen

Tiltakshaver / Client:

Byggeadresse / Buildingsite:

Prosjekt nr:
17011





Gnr., Bnr., Kommune / Gnr., Bnr., County:




Byggesettet produseres av:



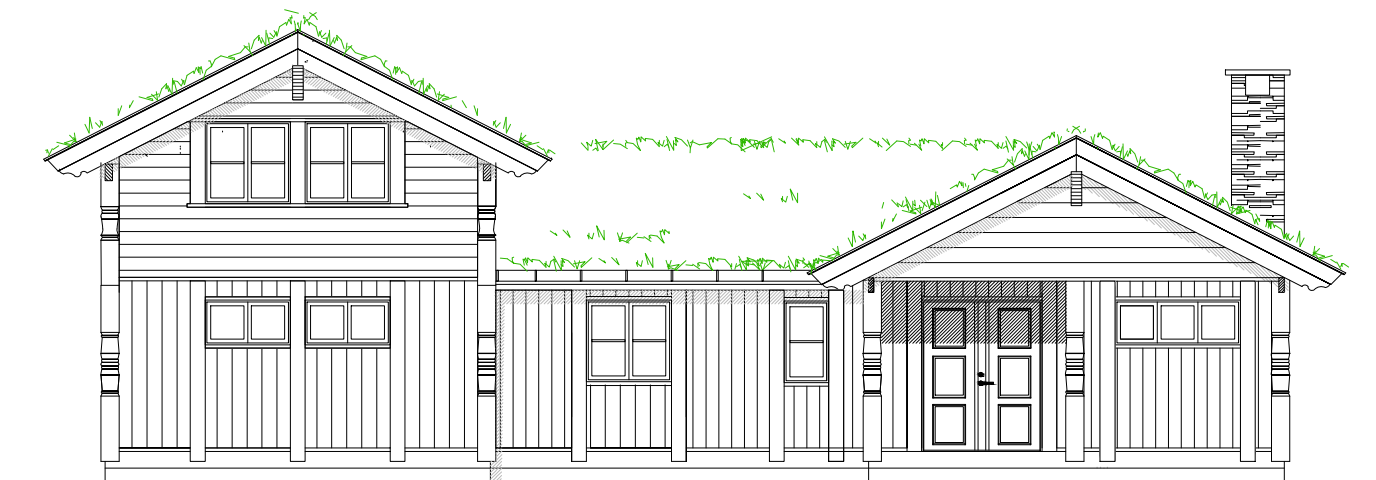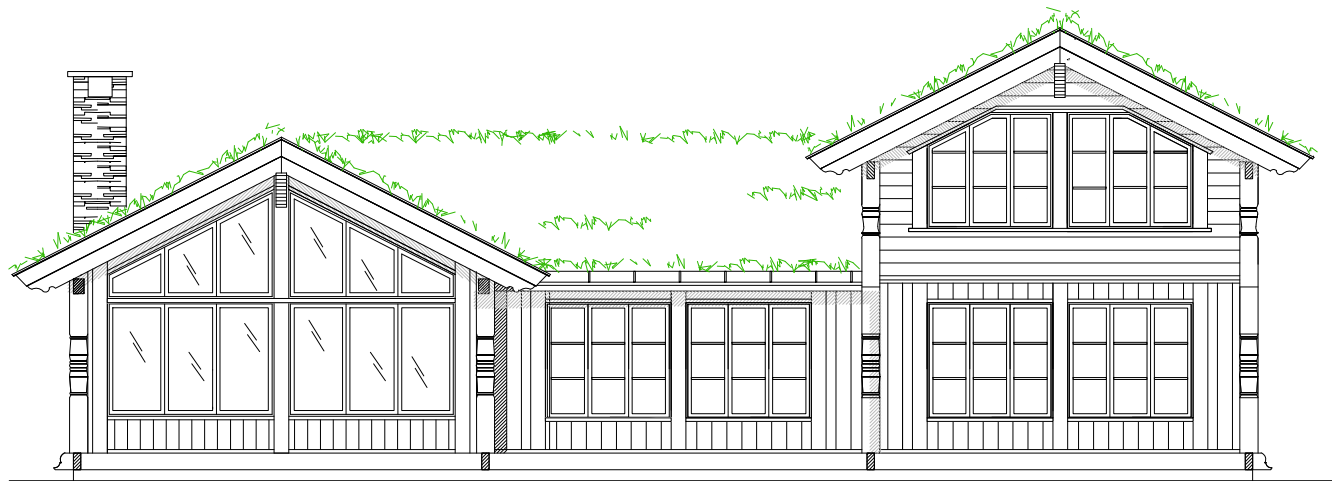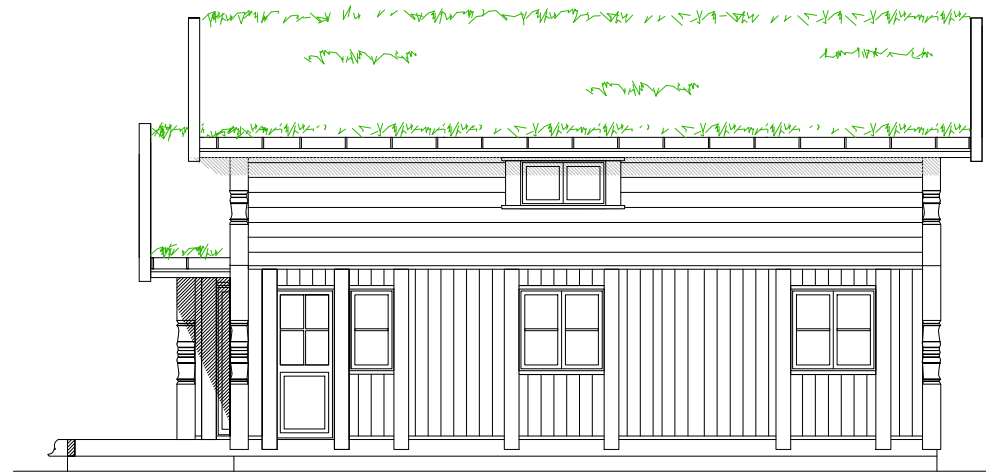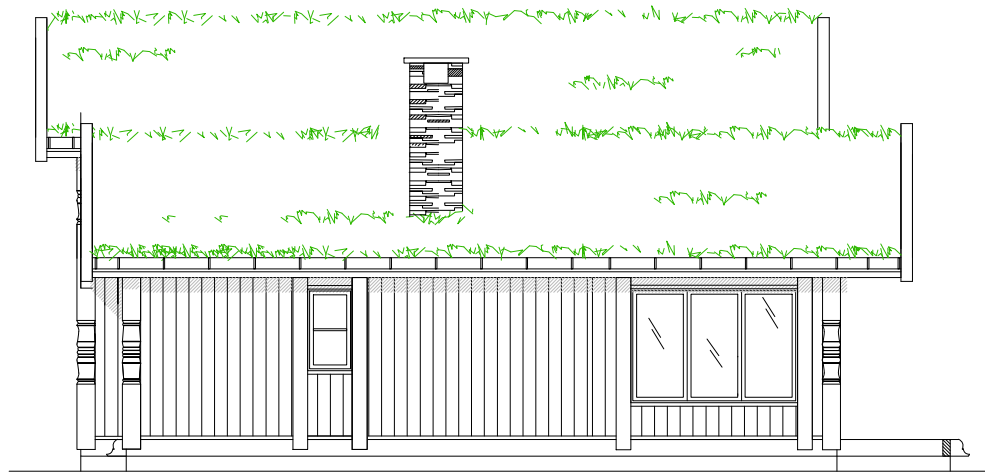

www.buengruppen.no



F		
E		
D		
C	01.08.17	ams
fasader til plan rev.D og snitt rev.C		
B	20.03.17	ams
endra stuevindu		
A	21.02.17	ams
fasader til plan rev.B og snitt rev.B		
No.	Dato/Date:	Signatur/Signature:
Revisjonstekst / Revision text:		
BYA:	BRA:	O-BRA:
127m ²	147m ²	139m ²
Brutto areal 1etg. / Gross area ground floor:	Brutto areal oppstue / Gross area loft:	Areal kryploft / Gross area creep loft:
123m ²	47,4m ²	-
Areal overbygd terrasse / Area roofed terrace:	Areal terrasse / Area terrace:	Areal / Area:
4,0m ²	38,9m ²	-
Serie / Serie: EKSKLUSIV		Modell / Model: Kløvfjell
Arkstr / Sheetsize: A3		FASADER
Målestokk / Scale: 1:100	Tegn. dato / Draw date: 22.09.16	Tegnet av / Draw by: A.M.Skogen
Tiltakshaver / Client:		
Byggeadresse / Buildingsite:		
Prosjekt nr: 17011	Gnr., Bnr., Kommune / Gnr., Bnr., County:	
Byggesettet produseres av:		
 Moen Design  Nordic Houses	 Buen Gruppen www.buengruppen.no	