Fasade Nordvest
1 : 100

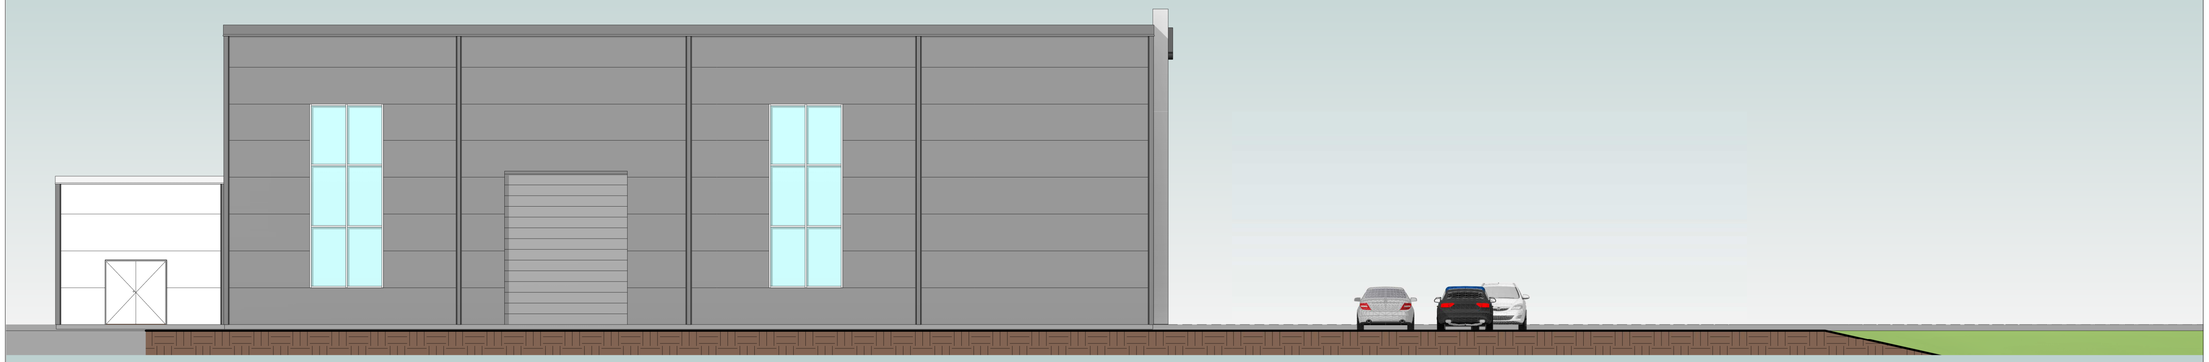

Fasade Sørøst
1 : 100

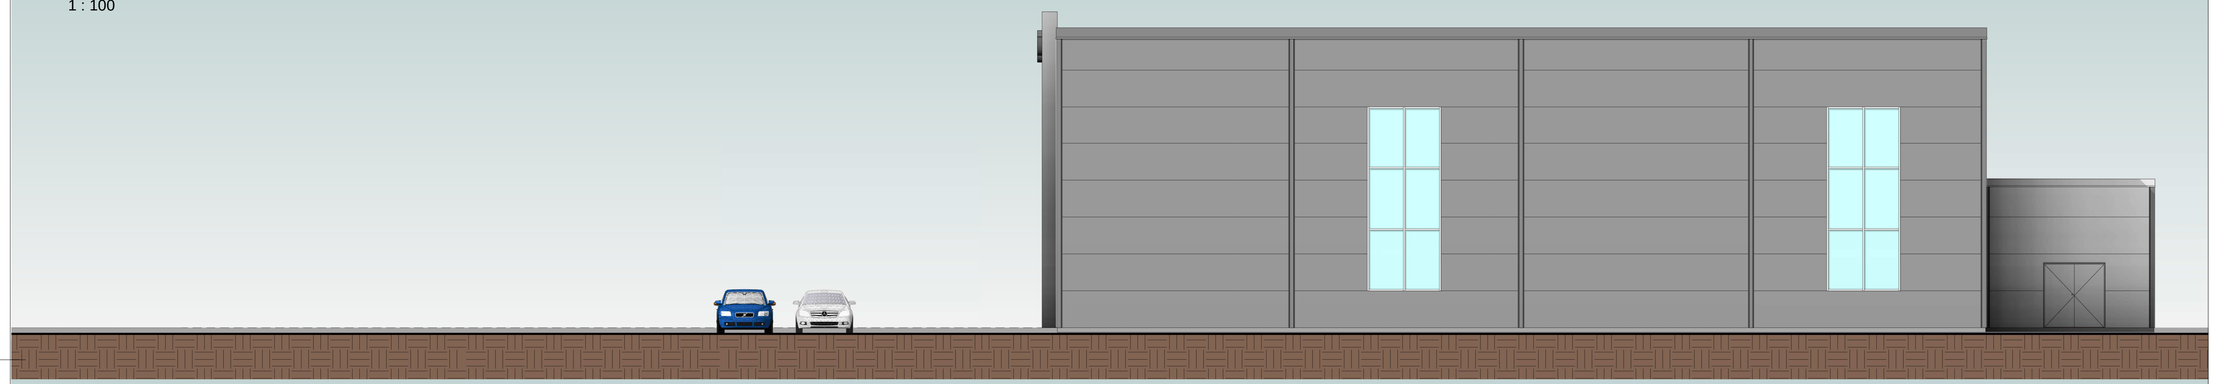

Fasade Sørvest
1 : 100

Fasade Nordøst
1 : 100

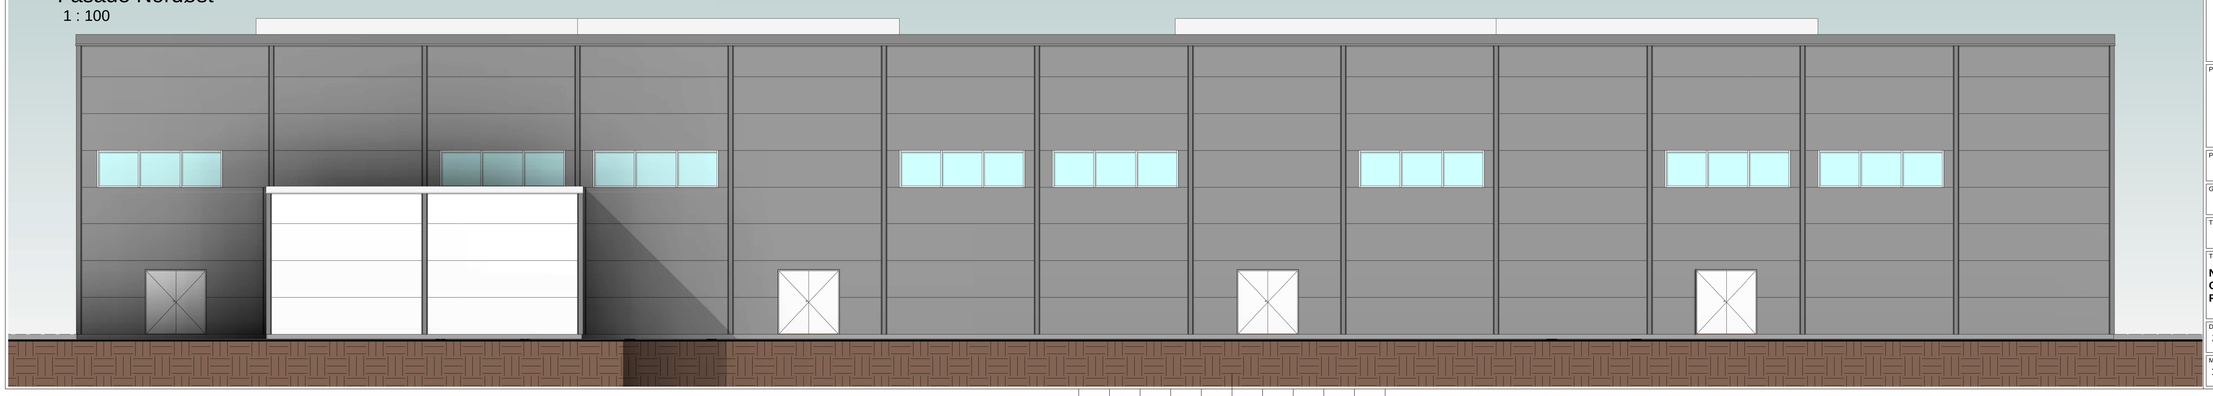

Vedlegg:

NR:

Orienteringsfigur:

Rev:	Dato:	Rev Beskrivelse	Tegn:	Kontr:
A02	02.05.19	Endringer etter kommentarer.	SBL	GN
A01	22.04.19	Førsteutkast, Skisser	SBL	GN

Byggherre:

Oppdragsgiver:

Prosjekterende:

PRO CONSULT

- ● ARK
- ○ RIB
- ○ RIE
- ○ RIV
- ○ RIBR
- ○ RIBfy
- ○ LARK

Prosjekt:
Gneisveien 2C

GNR:	BNR:	FNR:	SEK:
91	741	-	-

Tegningsstatus:
Skisse

Tegningen omfatter:
Nytt Næringsbygg
Gneisveien 2c, 1914 Yte Enebakk
Fasader

Dato:	Tegner:	Kontroll:	Format:
22.04.19	SBL	GN	A1

Målestokk:	Prosjekt nr:	Tegningsnr:	Revisjon:
1:100	19055	A40-01	A02