

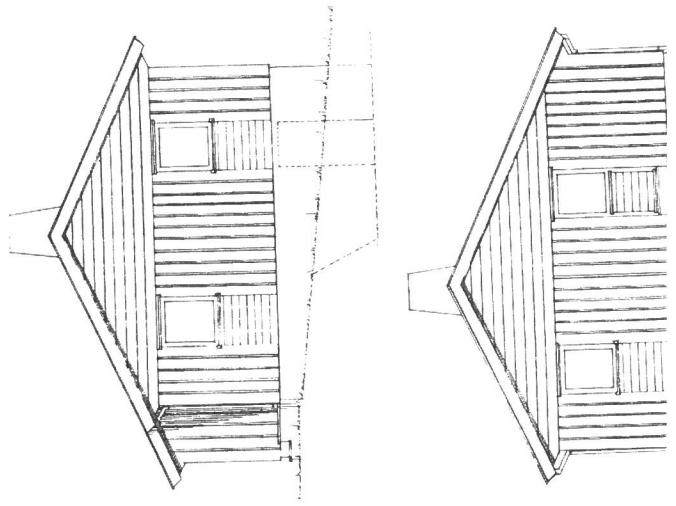
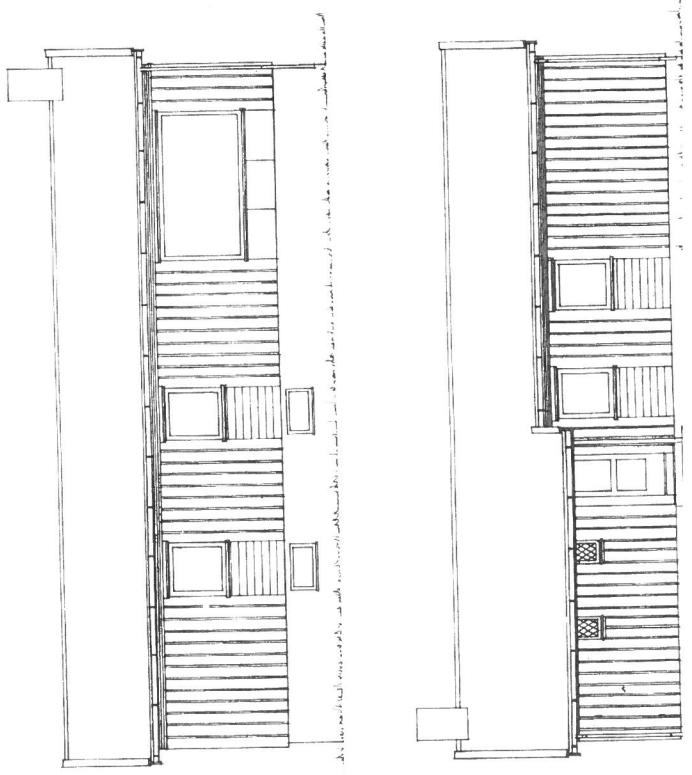


GODKJEND  
 av Kvinnerad Byggnadsråd  
 i samsvär med Vdtek av 17.3.56  
 sak 16/77.  
 Rosendal 28.3.56

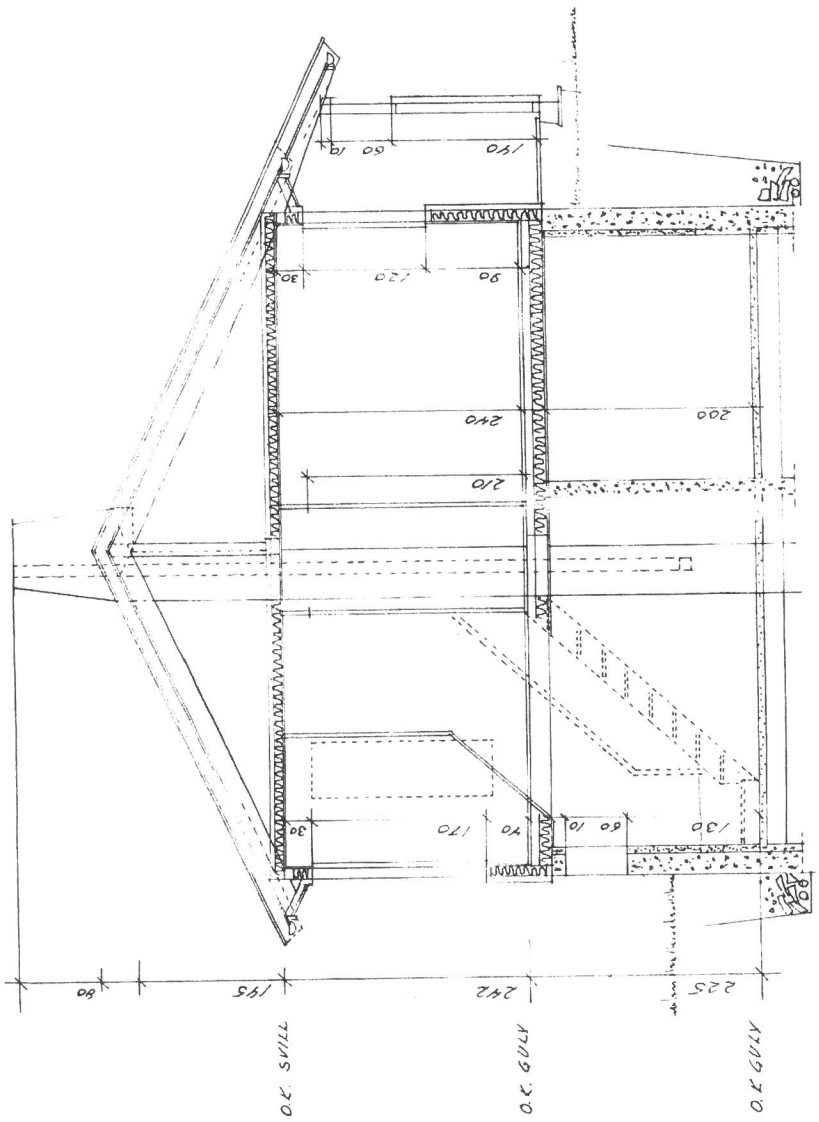

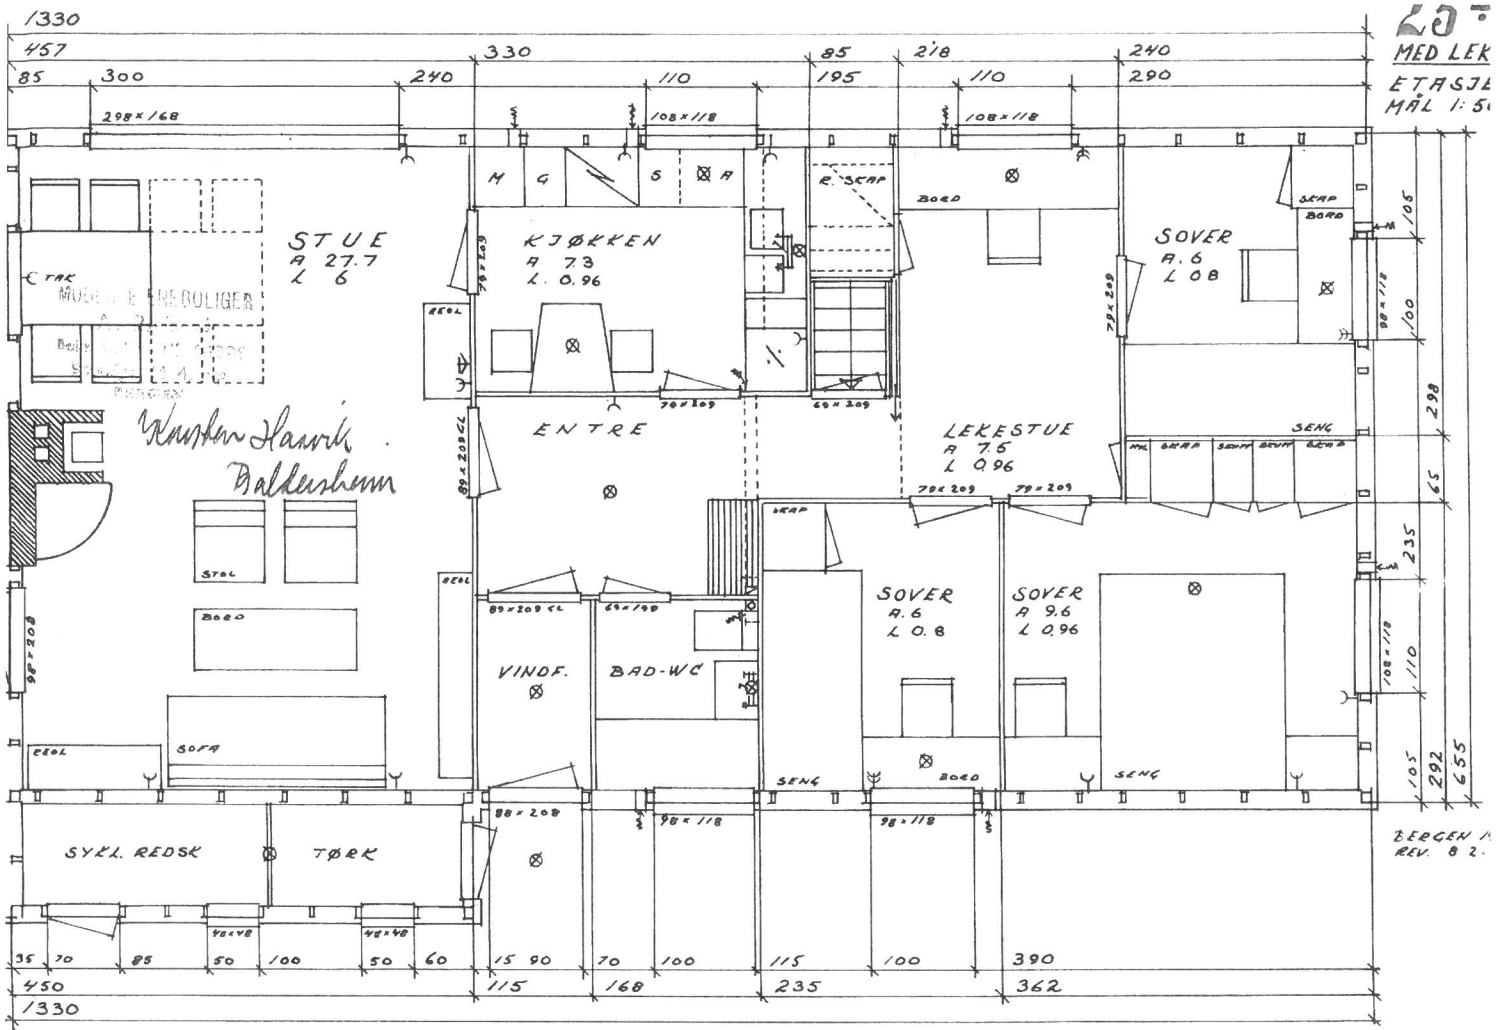


23:  
MED LEK  
ETASJE  
MÅL 1:5


BERGEN 1  
REV. 8-2.

23:  
MED LEK  
KJELLE  
MÅL 1:5


BERGEN 1  
REV. 8-2.

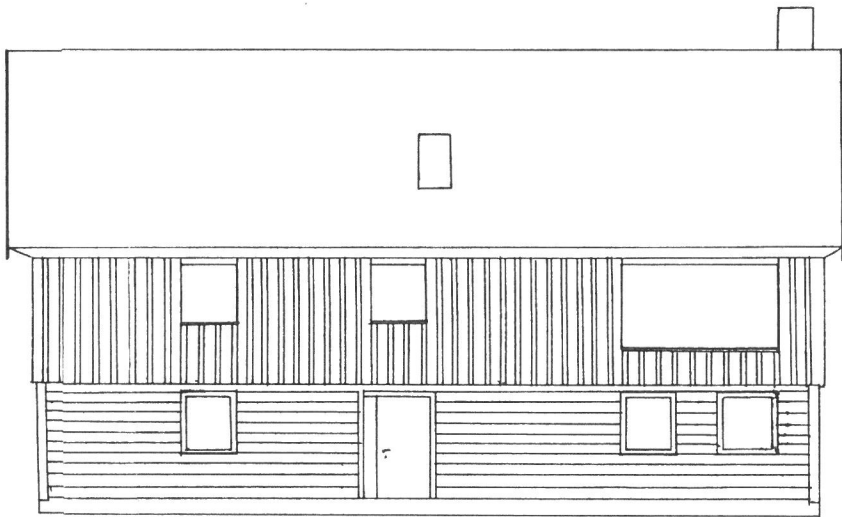

Øst vest.

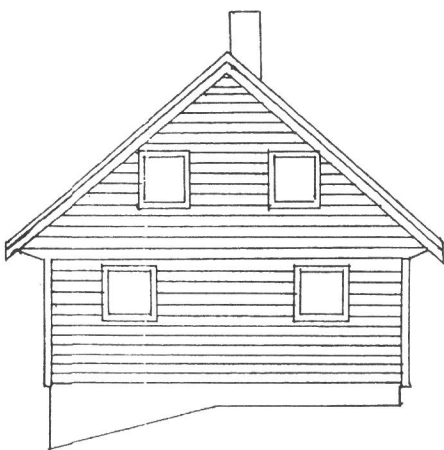


Øst sør.

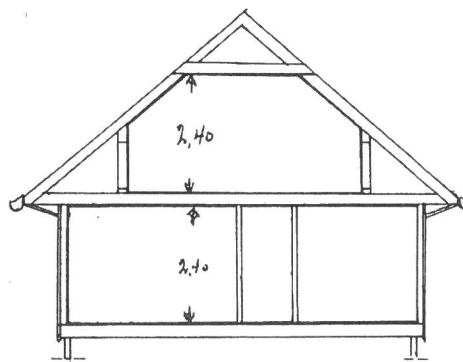

SNITT A-A


01 12 82

Plan luftetsørge. - Fasadar - Snitt  
 mål 1:50 og 1:100.  
 Birstadhuus - Karsen Flaavik, 5462 Høvi  
 Teiknar: P. G. H.

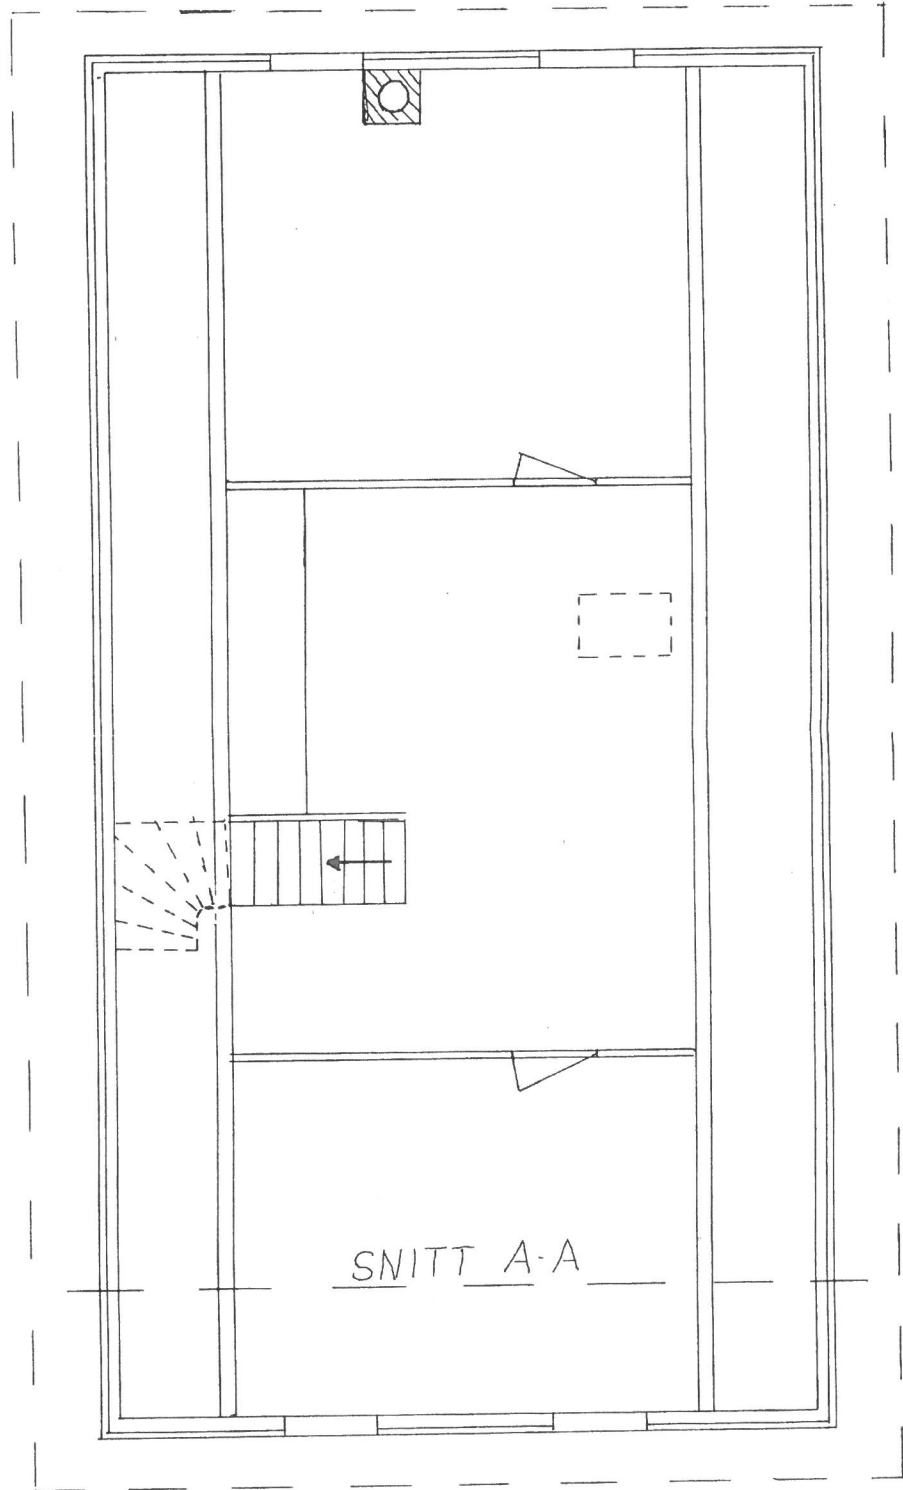


*Ette loftelastje.*




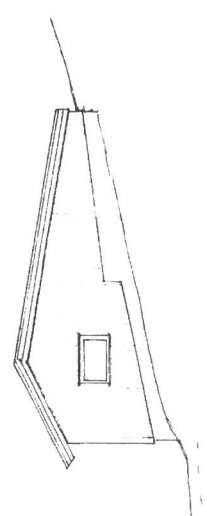



SØR

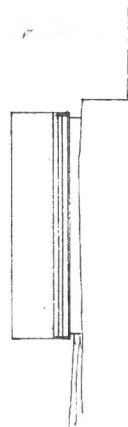

AUST

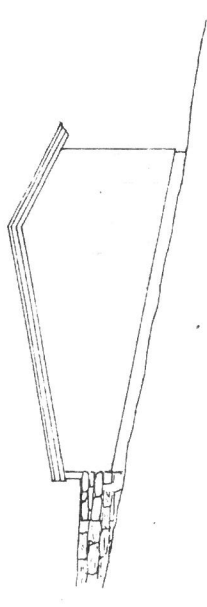


NORD

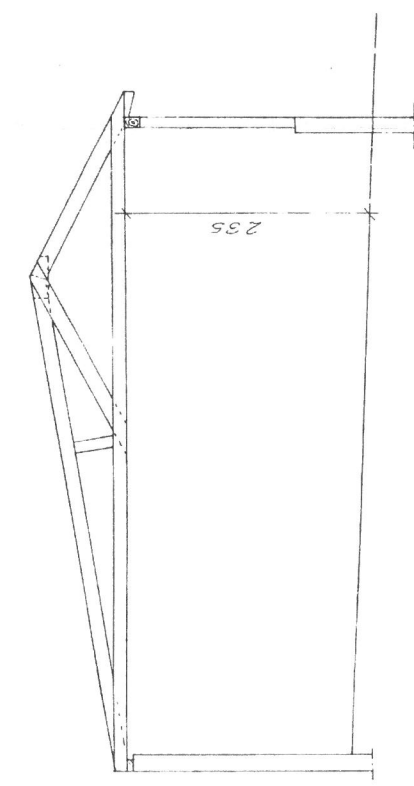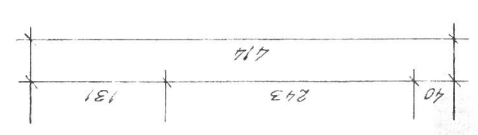


SNITT  
1:50

KARSTEN HAAVIK Garasje på gnr. 136 bnr. 46 Herøysundet PLAN, FASADAR	Målestokk 1:50	Dato 16.11.20 08.
	1:100	Ordre nr 93
Magne Fausk Bygningsteknisk konsulent Dimmelsvik		226

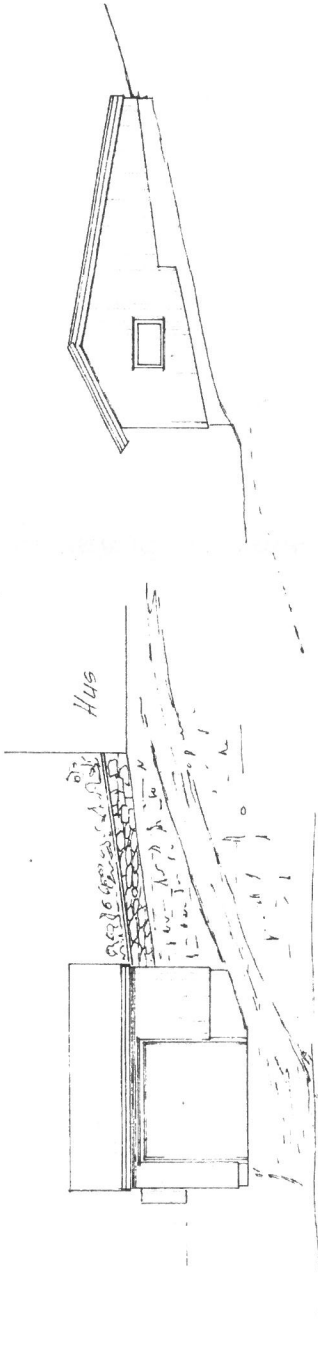



SØR

VEST

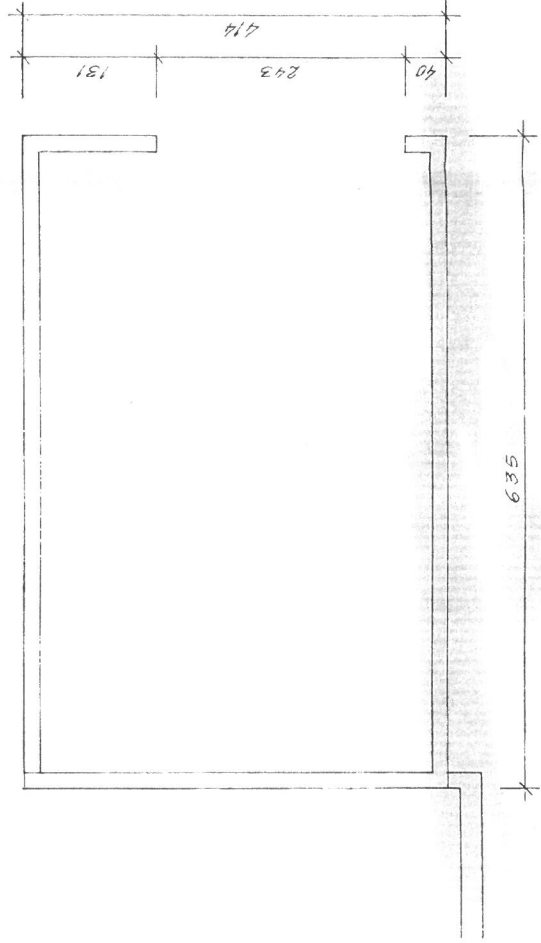

SNITT  
1:50

PLAN AV GARASJE  
1:50

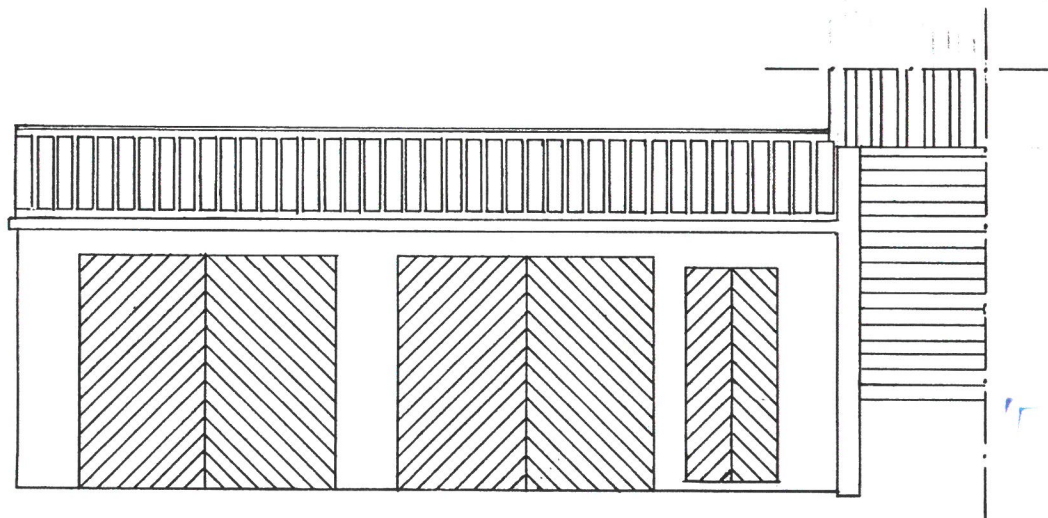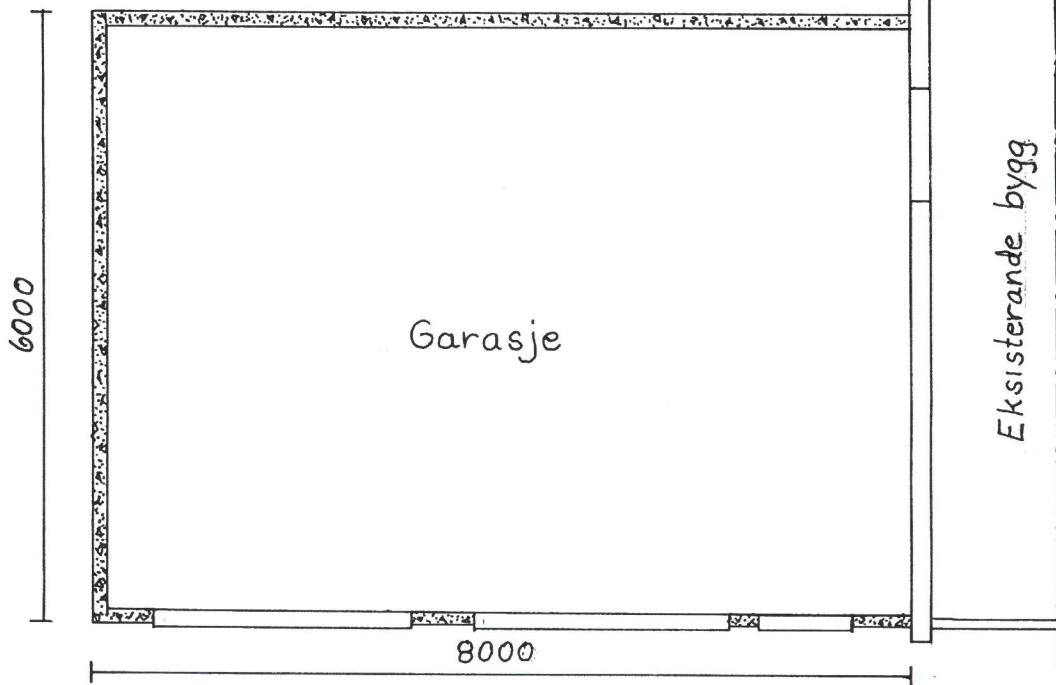

MINNERODD BYGG  
 SAK nr 121/07

13-08

KARSTEN HAAVIK	Målestokk 1:50
5462 HERØYSUNDET	Dato 06-08-87
Dobbel garasje på gnr 13b bnr 46	
Plan, fasade	Per G. Haavik