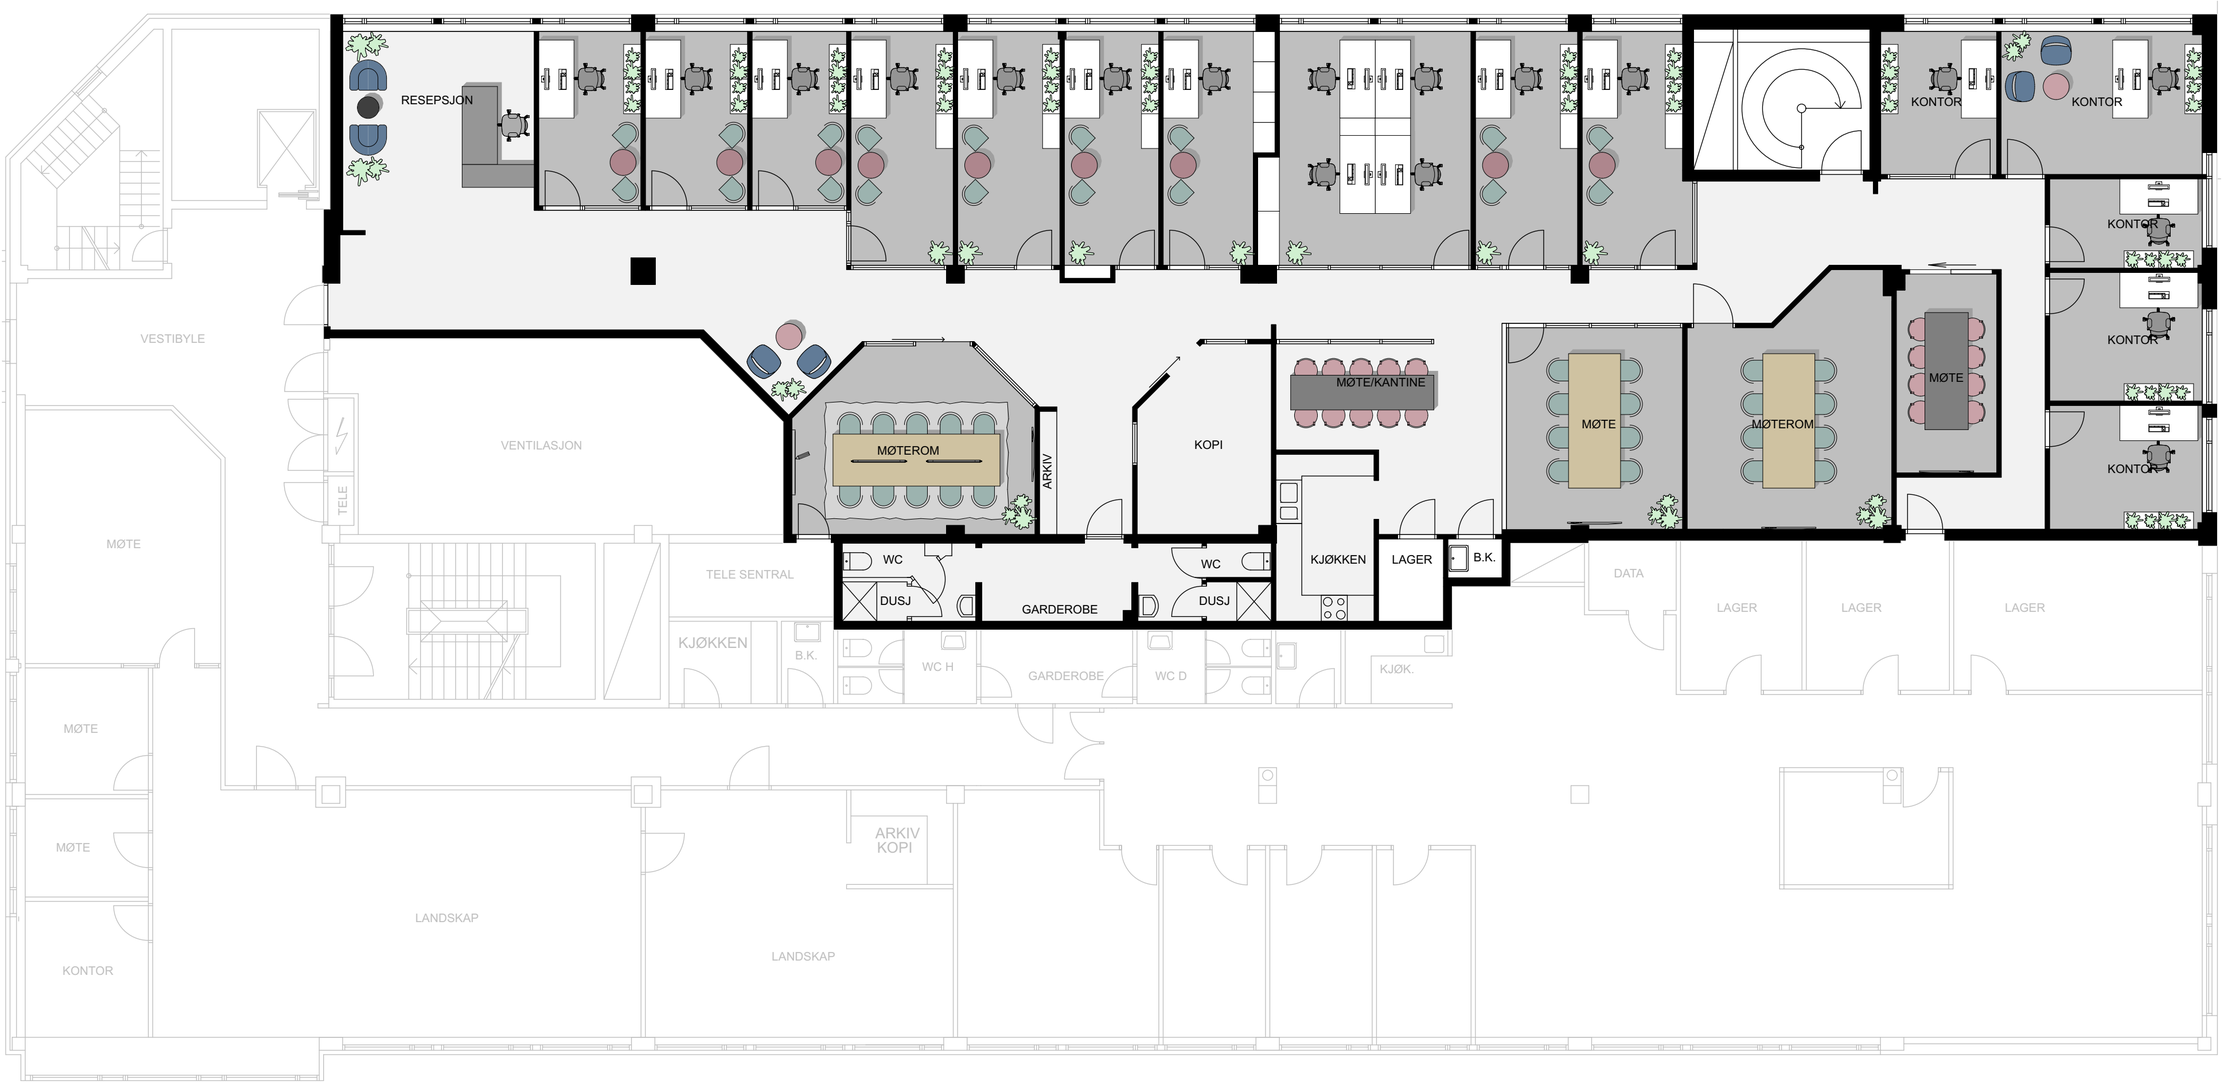

ARBEIDSPLASSER I KONTOR	14
ARBEIDSPLASSER I TEAMKONTOR	4
TOTALT ARBEIDSPLASSER	18
MØTEROM 10-12 PLASSER	1
MØTEROM 8-10 PLASSER	2
MØTEROM 8 PLASSER	1

Rev	Nr	Beskrivelse	Dato	Sign	Kontr

KRAVIK-JØRUNDLAND

Tiltakshaver:
Mustad Eiendom

Fase
Forprosjekt

Prosjekt:
Vollsveien 13 C
Vollsveien 13 C
1366 Lysaker

Oppstartsdato:
08.09.2019

Publiseringsdato:
19.09.2019

Prosjekterende:
Trygve Jørundland
Tlf.: +47 911 23 505
trygve@kravikjorundland.no

NB!
Alle mål må kontrollmåles på stedet!

© Alle rettigheter tilhører utførende for prosjektering, kopiering eller bruk av disse tegningene er forbudt uten skriftlig samtykke

Ark: A3

Tegning:
VVN 13C Plan 4

Målestokk:
1:100

Tegningsnr.:
A-033