






PLAN 1 etg

TEKSTFORKLARING TIL VINDU:  
 FK - FASTKARM VINDU  
 TH - TOPPHENGSLET VINDU  
 BS - BARNESIKRING  
 SIU - SIKKERHETSGLOSS BEGGE SIDER  
 SI - SIKKERHETSGLOSS INNVENDIG



G		
F		
E		
D		
C	04.07.17	ams
B	30.06.17	ams
A	09.06.17	ams
No.	Dato/Date:	Signatur/Signature:
Revisjonstekst / Revision text:		
BYA:	BRA:	0-BRA:
120m <sup>2</sup>	108m <sup>2</sup>	101m <sup>2</sup>
Brutto areal 1. etg / Gross area ground floor:	Brutto areal oppstue / Gross area creep loft:	Areal kryptloft / Gross area creep loft:
115m <sup>2</sup>	34,1m <sup>2</sup>	13,7m <sup>2</sup>
Areal overbygd terrasse / Area roofed terrace:	Areal terrasse:	Takoverbygg:
4,5m <sup>2</sup>	57m <sup>2</sup>	-
Serie / Serie: REN		Modell / Model: BEITOSTØLEN L-6.2 L
Arkstr / Sheetsize: A3	PLAN 1etg	
Målestokk / Scale: 1:100	Tegn. dato / Draw date: 01.09.16	Tegnet av / Draw by: Anita M Skogen
Tiltakshaver / Client:		
Byggeadresse / Buildingsite:		
Prosjekt nr: 17084	Gnr., Bnr., Kommune / Gnr., Bnr., County:	
Byggesettet produseres av:		
	www.buengruppen.no	

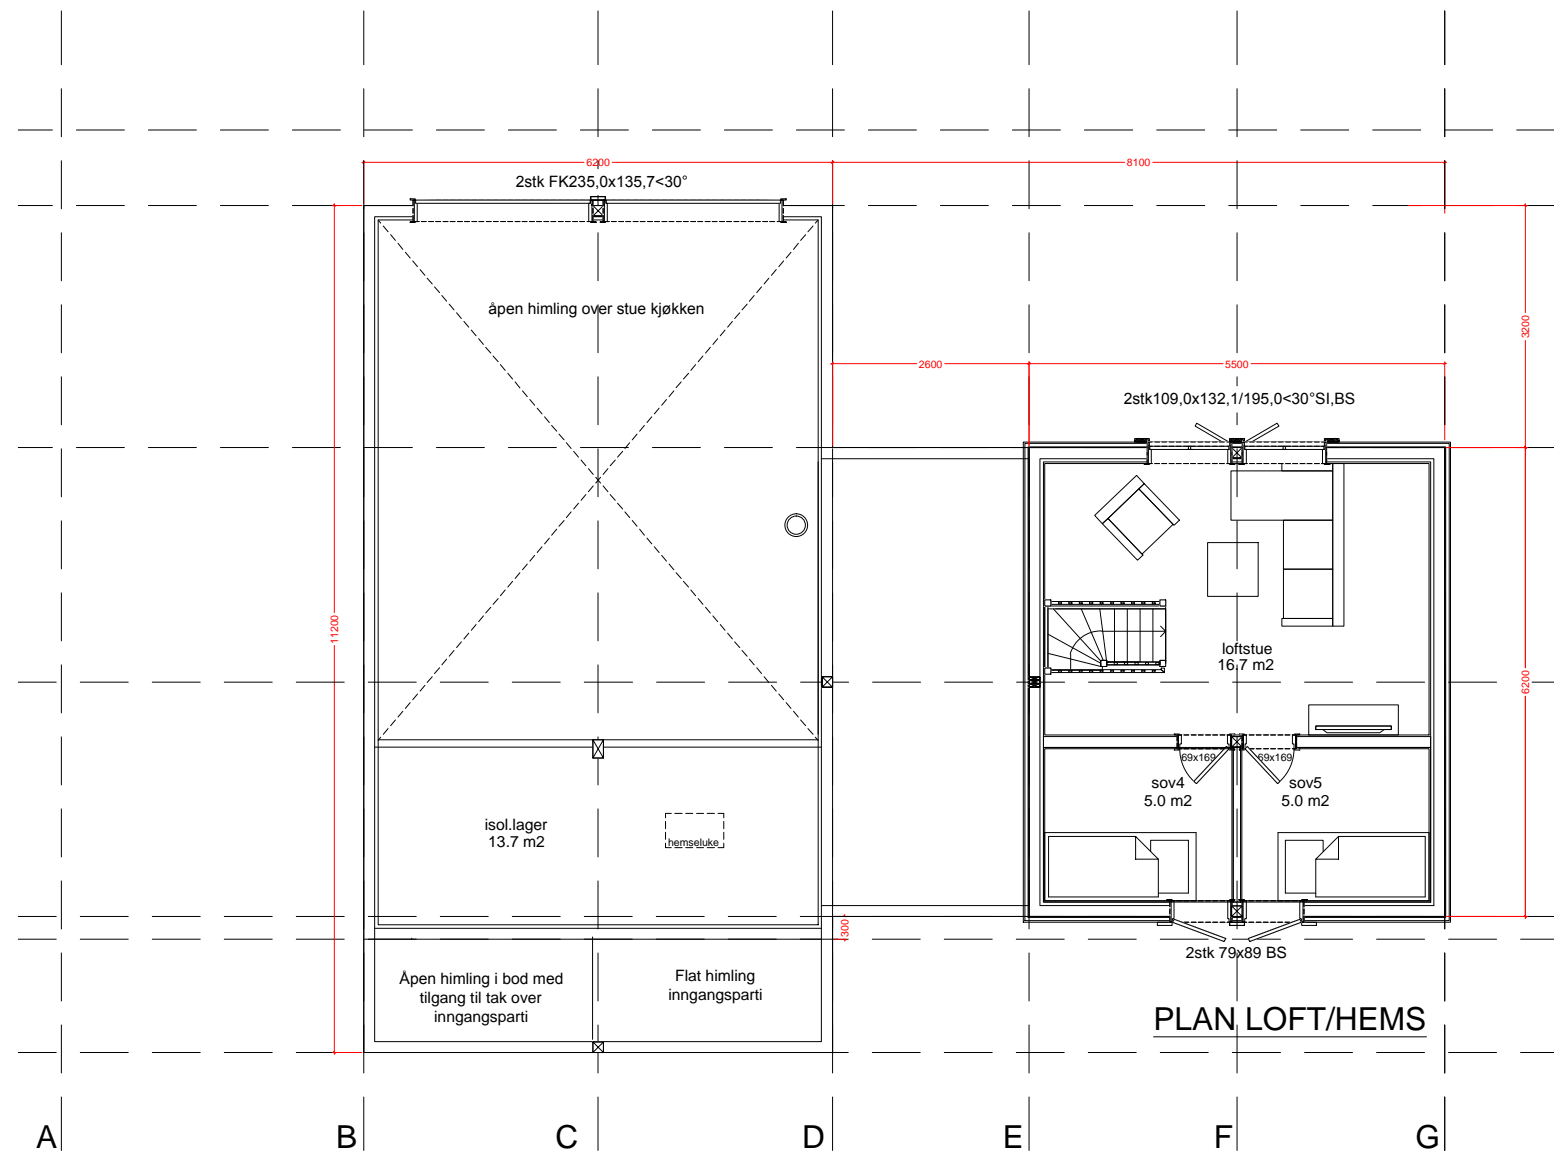

F		
E		
D		
C	30.06.17	ams
speilvendt		
B	09.06.17	ams
treangelvindu i stuegavel		
A	09.06.17	ams
-0,5m, +73m2 terr., endra dør, vindu og inngangsparti		
No.	Dato/Date:	Signatur/Signature.
Revisjonstekst / Revision text:		
BYA:	BRA:	O-BRA:
120m2	108m2	101m2
Brutto areal 1etg / Gross area ground floor:	Brutto areal oppstue / Gross area loft:	Areal kryploft / Gross area creep loft:
115m2	34,1m2	13,7m2
Areal overbygd terrasse / Area roofed terrace:	Areal terrasse:	Takoverbygg:
4,5m2	52m2	-
Serie / Serie: REN		Modell / Model: BEITOSTØLEN L-6.2 L
Arkstr / Sheetsize: A3	PLAN 2etg	
Målestokk / Scale: 1:100	Tegn. dato / Draw date: 01.09.16	Tegnet av / Draw by: Anita M Skogen
Tiltakshaver / Client:		
Byggeadresse / Buildingsite:		
Prosjekt nr: 17084	Gnr.,Bnr.,Kommune /Gnr., Bnr., County:	
Byggesettet produseres av: 	 www.buengruppen.no	

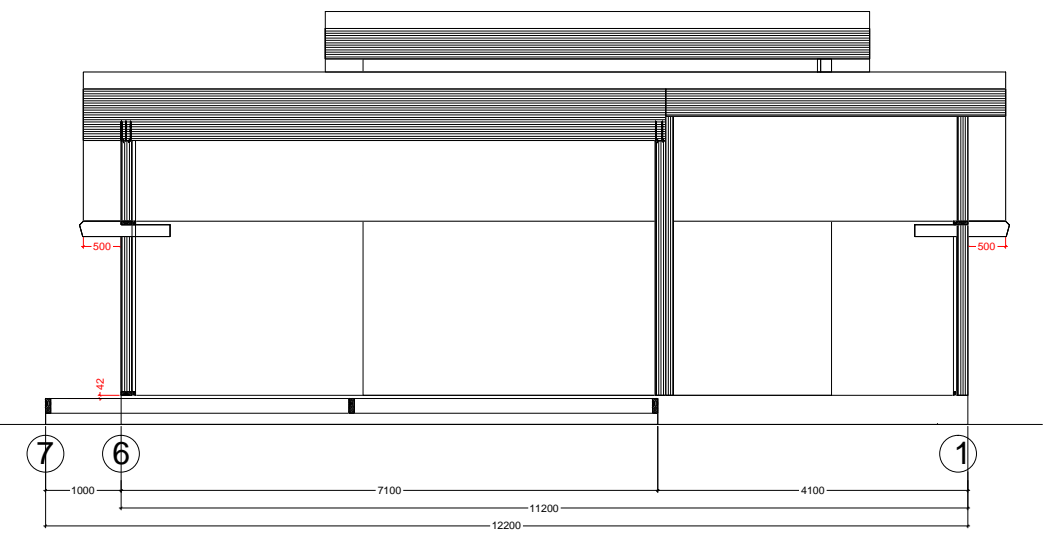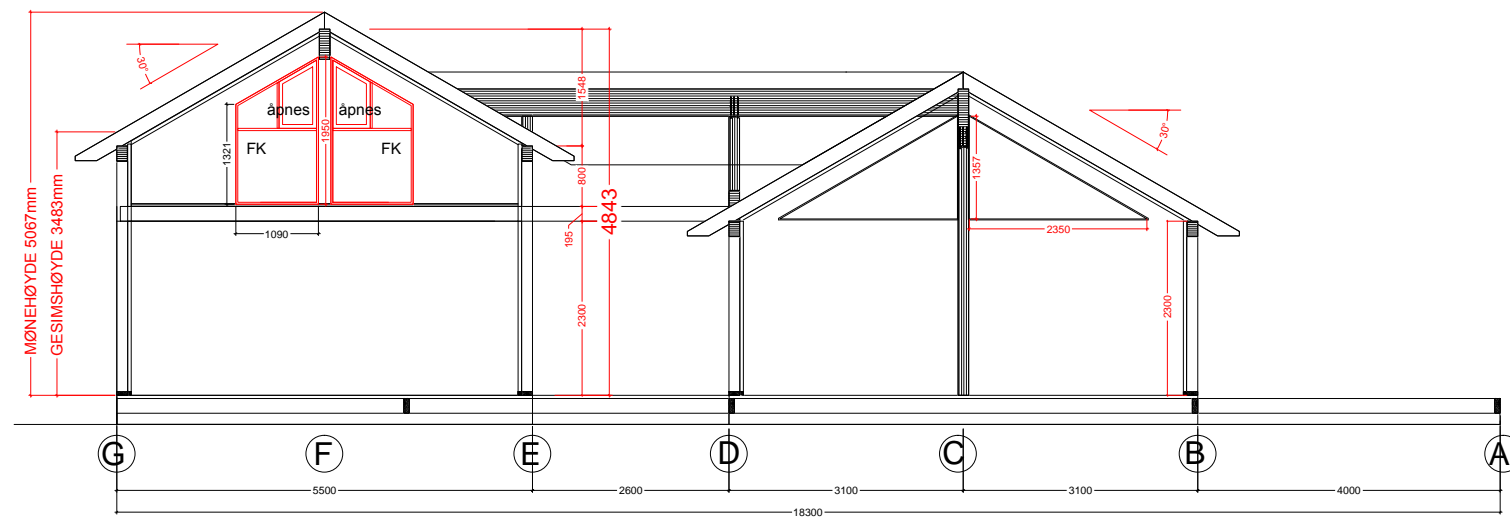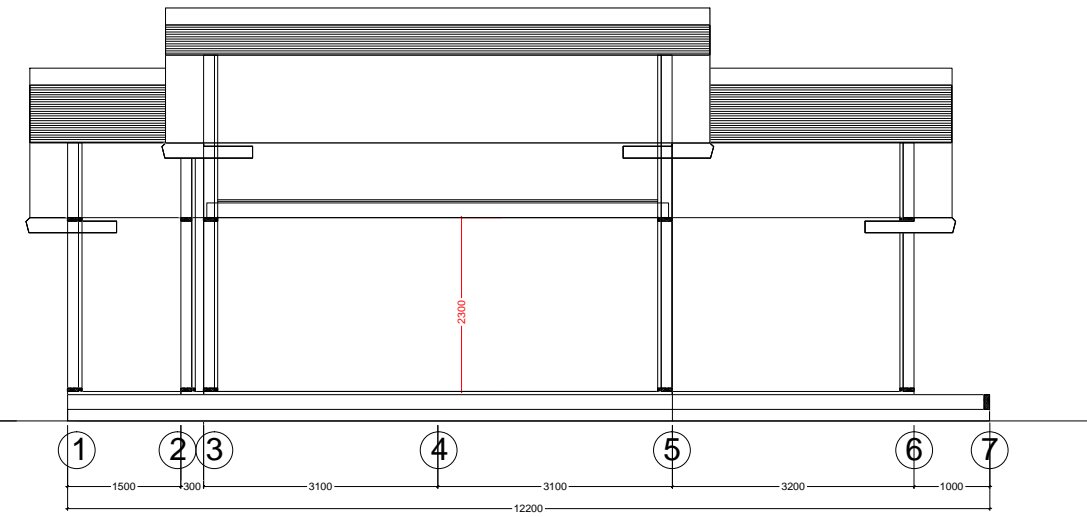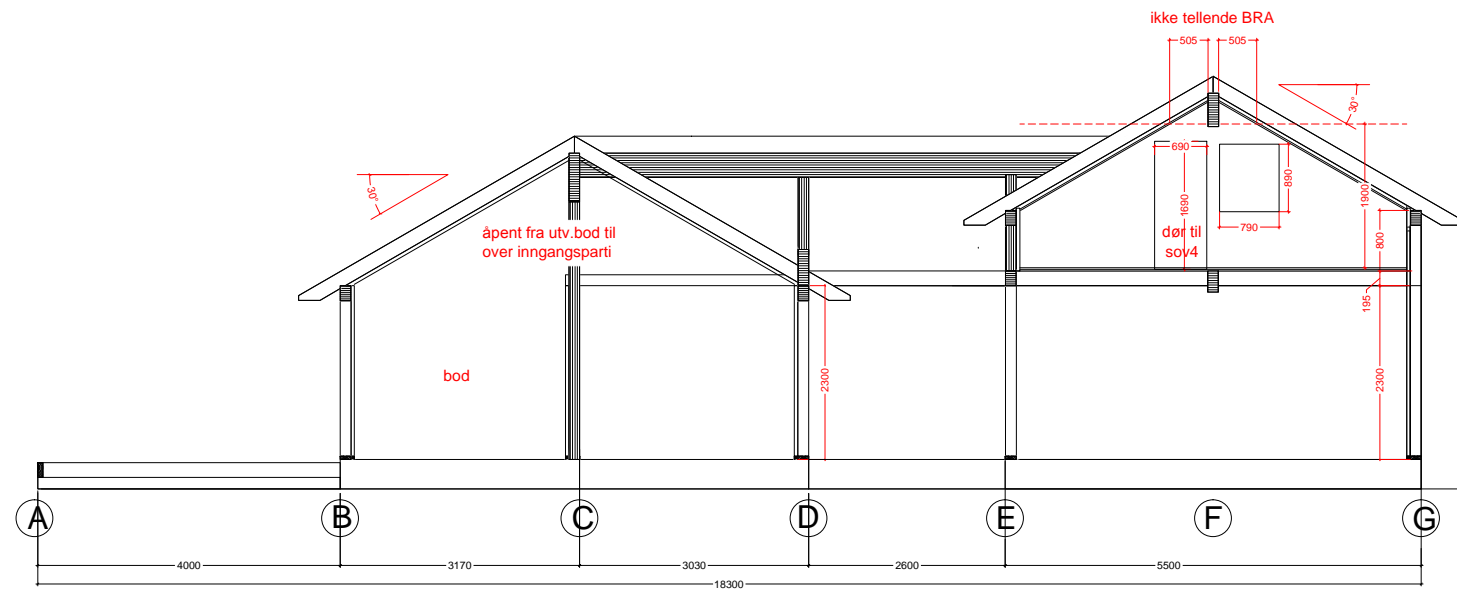

F				C	30.06.17	ams	No.	Dato/Date:	Signatur/Signature.	Serie / Serie:	REN	Modell / Model:	BEITOSTØLEN L-6.2	Tiltakshaver / Client:	Tegnet av:  Moon Design for:	
G							Revisjonstekst / Revision text:	A	09.06.17	ams	Arkstr / Sheetsize:	A3	SNITT	Byggeadresse / Buildingsite:	<b>Buen Gruppen</b>	
H							-0,5m, endra inngangsparti, +73m2 terr.	B	09.06.17	ams	Mål / Scale:	1:100	Dato / Date:	01.09.2016	Tegnet av / Draw by:	Anita M Skogen
							triangelvindu i stuegavel							Prosjekt nr:	17084	
														Gnr., Bnr., Kommune / Gnr., Bnr., County:		

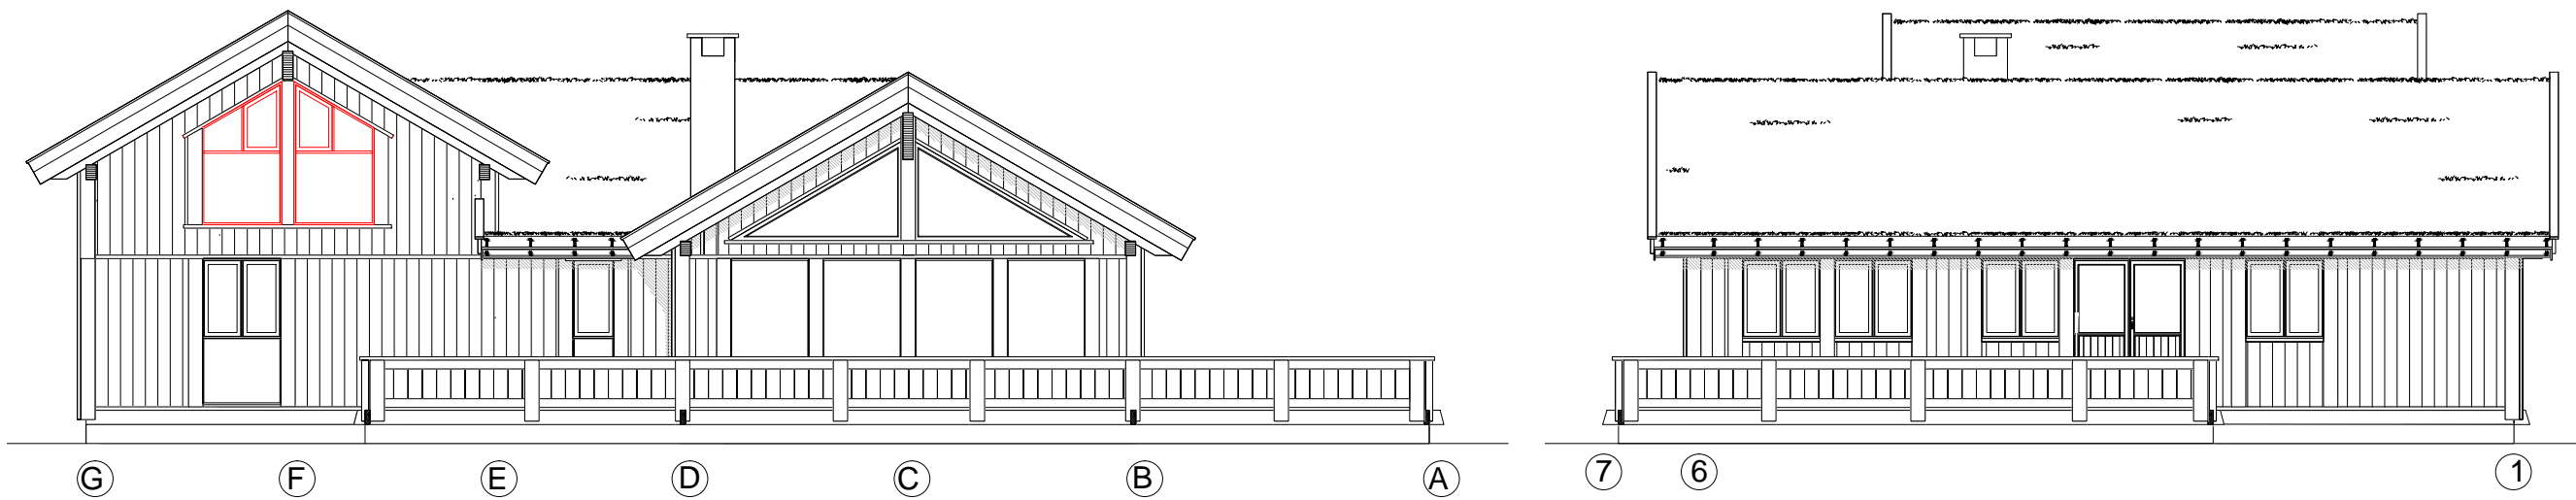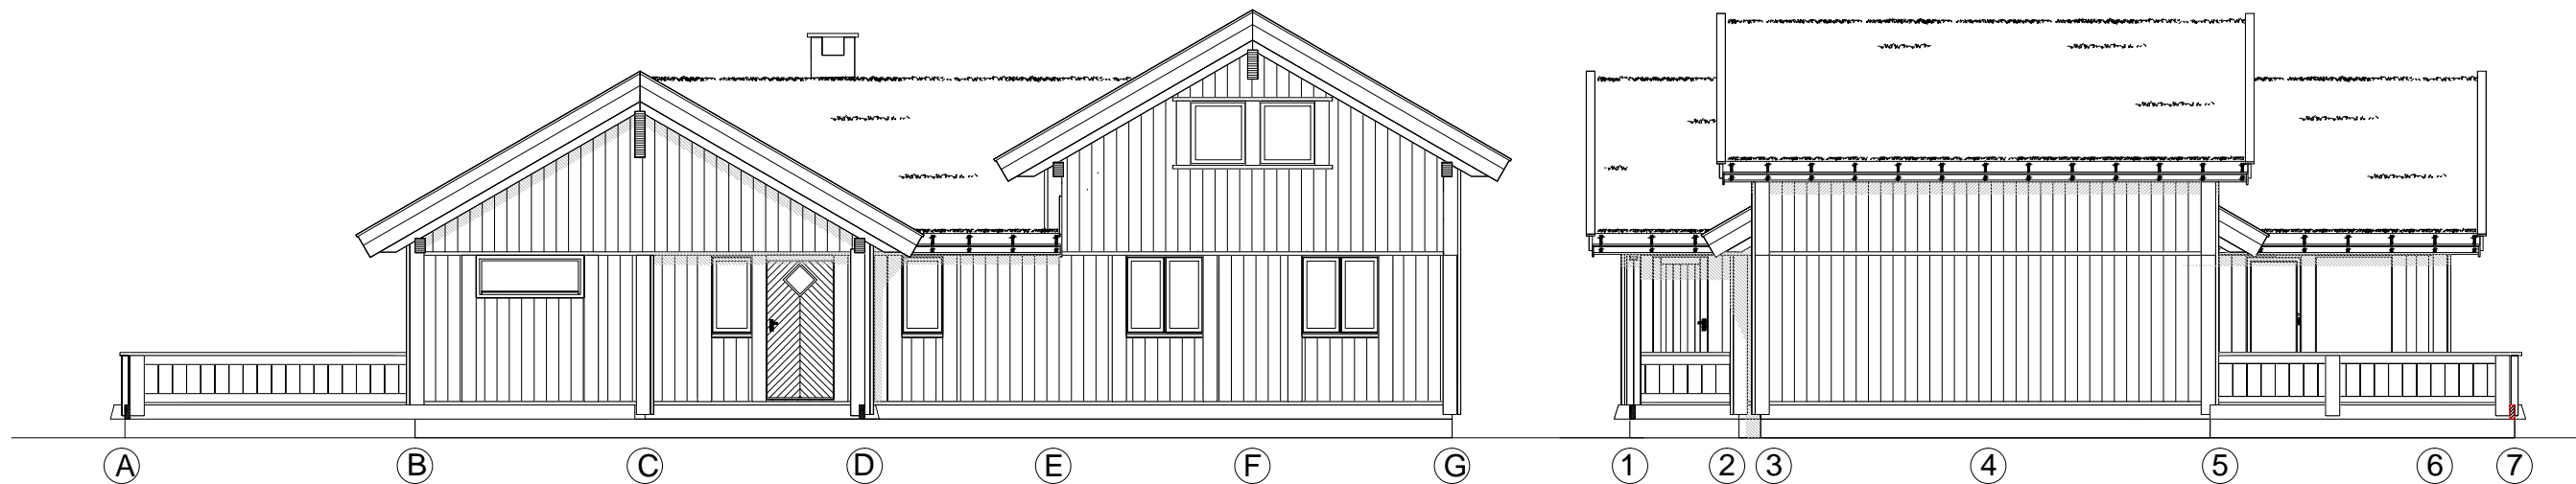

F			C	30.06.17	ams	No.	Dato/Date:	Signatur/Signature.	Serie / Serie:	REN	Modell / Model:	BEITOSTØLEN L-6.2	Tiltakshaver / Client:	
G			D	04.07.17	ams	Revisjonstekst / Revision text:			Arkstr / Sheetsize:	A3	FASADER	Byggeadresse / Buildingsite:		
H			E			A	09.06.17	ams	Mål / Scale:	1:100	Dato / Date:	01.09.2016	Tegnet av / Draw by:	Anita M Skogen
						B	9.06.17	ams			Prosjekt nr: Gnr.,Bnr.,Kommune /Gnr., Bnr., County:		17084	
											Tiltakshaver / Client:			
											Byggeadresse / Buildingsite:			
											Tegnet av: Moen Design for:			
											Buen Gruppen			
											Logo of Buen Gruppen			