



# SITUASJONSKART




Eiendom:	Gnr: 51	Bnr: 77	Fnr: 0	Snr: 0
	Adresse:			
Hj.haver/Fester:				

**SELBU  
KOMMUNE**

Dato: 16/9-2019 Sign:

Målestokk  
1:500

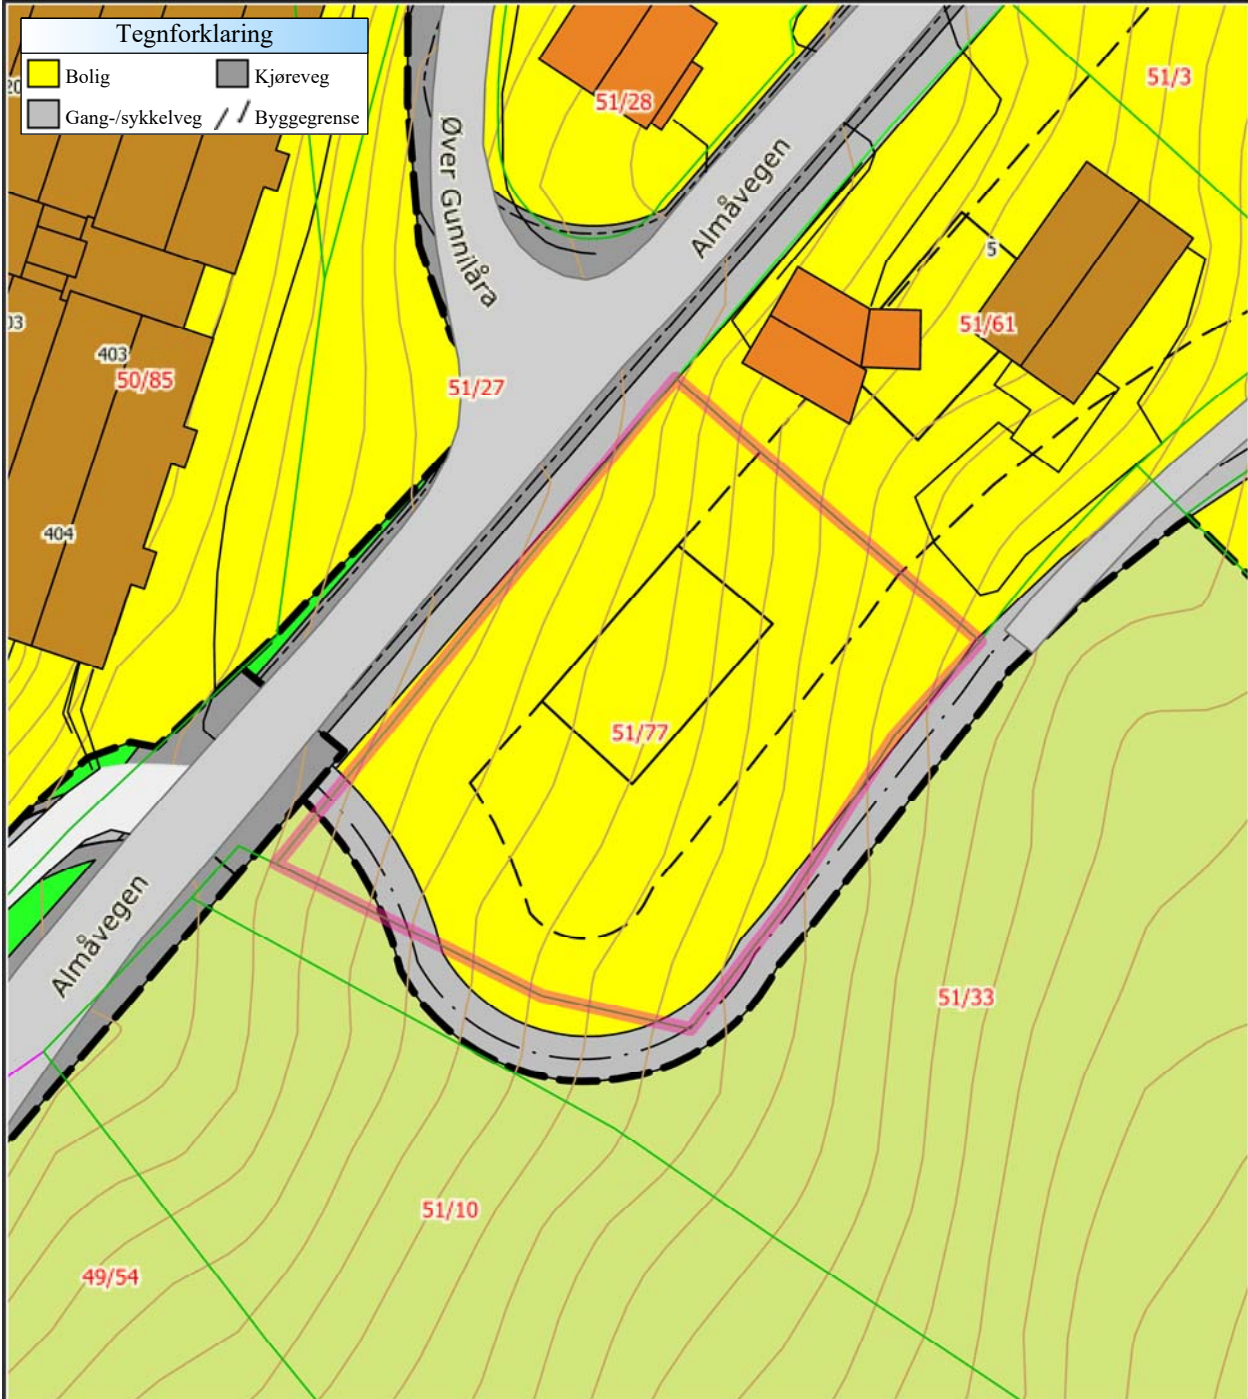

Det tas forbehold om at det kan forekomme feil på kartet, bla. gjelder dette eiendomsgrenser, ledninger/kabler, kummer m.m. som i forbindelse med prosjektering/anleggsarbeid må undersøkes nærmere.