
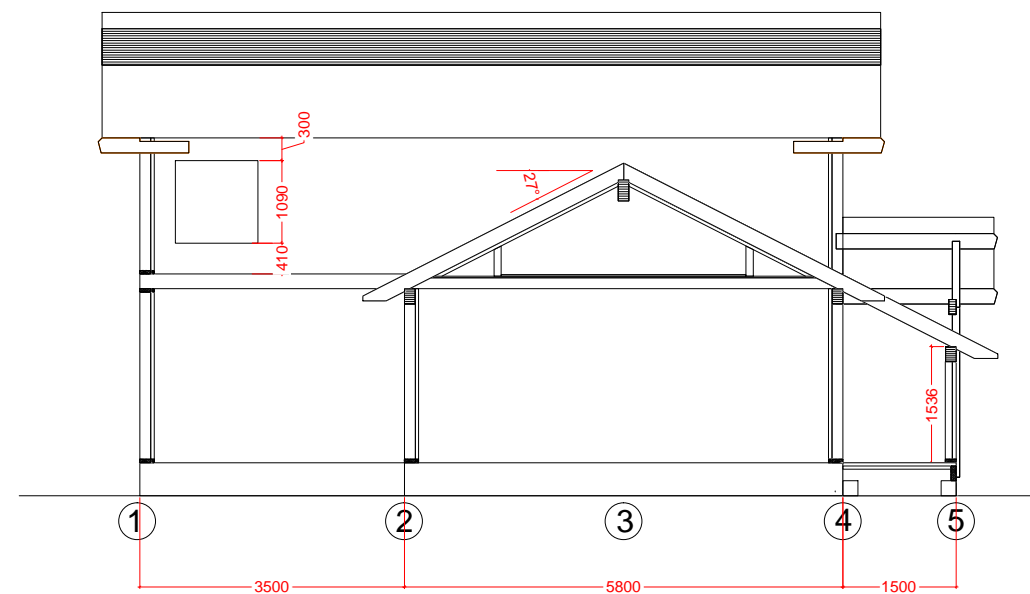
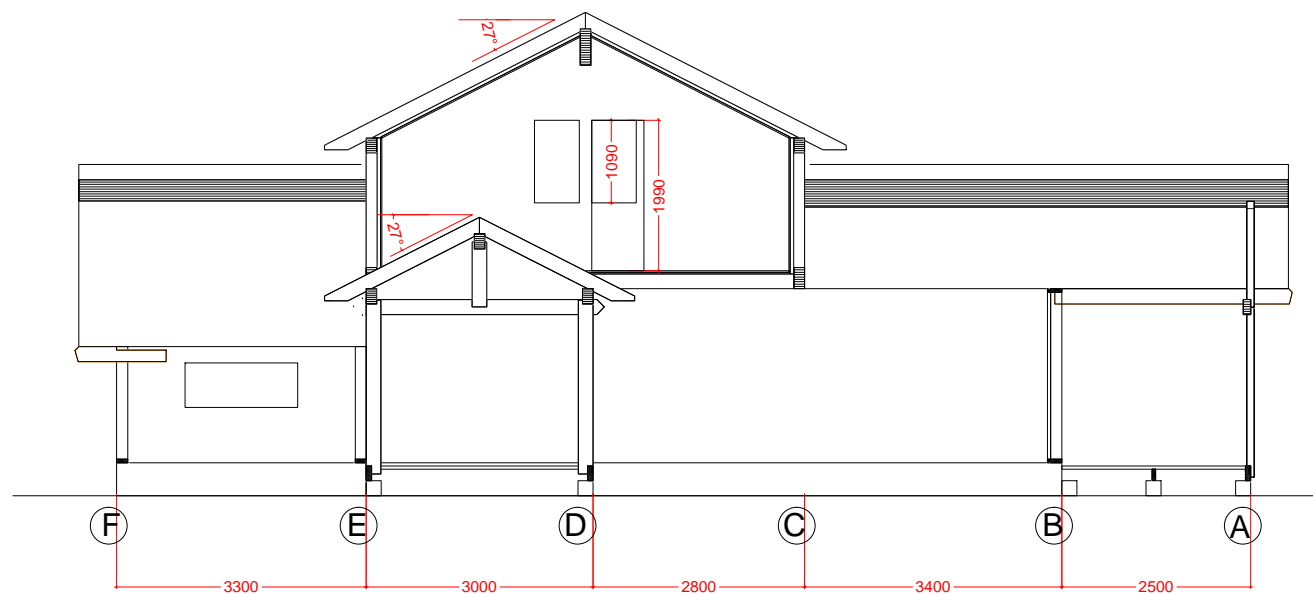
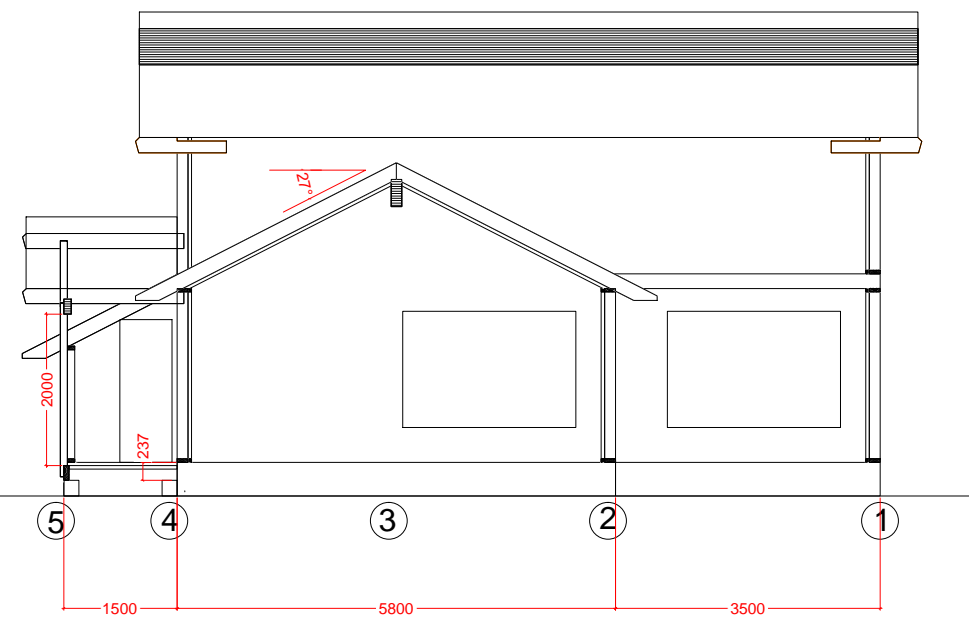


TEKSTFORKLARING TIL VINDU:
 FK - FASTKARM VINDU
 TH - TOPPHENGSLET VINDU
 BS - BARNESIKRING
 SIU - SIKKERHETSGLOSS BEGGE SIDER
 SI - SIKKERHETSGLOSS INNVENDIG

BYA:	BRA:	O-BRA:
117m ²	152m ²	136m ²
Brutto areal 1etg. / Gross area ground floor:	Brutto areal oppstue / Gross area loft:	Areal kryploft / Gross area creep loft:
98m ²	54m ²	9,8m ²
Areal overbygd terrasse / Area roofed terrace:	Areal terrasse / Area terrace:	Areal / Area:
19,0m ²	20,6m ²	-

Kjøkken-, bad- og vaskeroms løsning er **KUN** et forslag. Sjekk/kontroller med egne tegninger fra kjøkken- og våtromsleverandør.

F			No.	Dato/Date:	Signatur/Signature.	Teg av / Draw by:	Dato / Date:	Arkstr / Sheetsize:	Tiltakshaver / Client:	Byggesettet produseres av: Moen Design Nordic Houses Buen Gruppen www.buengruppen.no
G			Revisjonstekst / Revision text:			ams	25.01.19	A3	-	
H			A	01.07.20	ams	Modell / Model:		Mål / Scale:	Byggeadresse / Buildingsite:	
			+1,5m oppstue, +0,5m knevegg, endra dør/vindu og plan			STORODDE XL 5.8		1:100, Klettgjelan	
			B			Tegning/Drawing:		Serie / Serie:	Prosjekt nr: / Gnr/Bnr Kommune / Gnr/Bnr-County:	
						01 PLAN 1etg og 2etg		REN	- / / , Oppdal kommune	




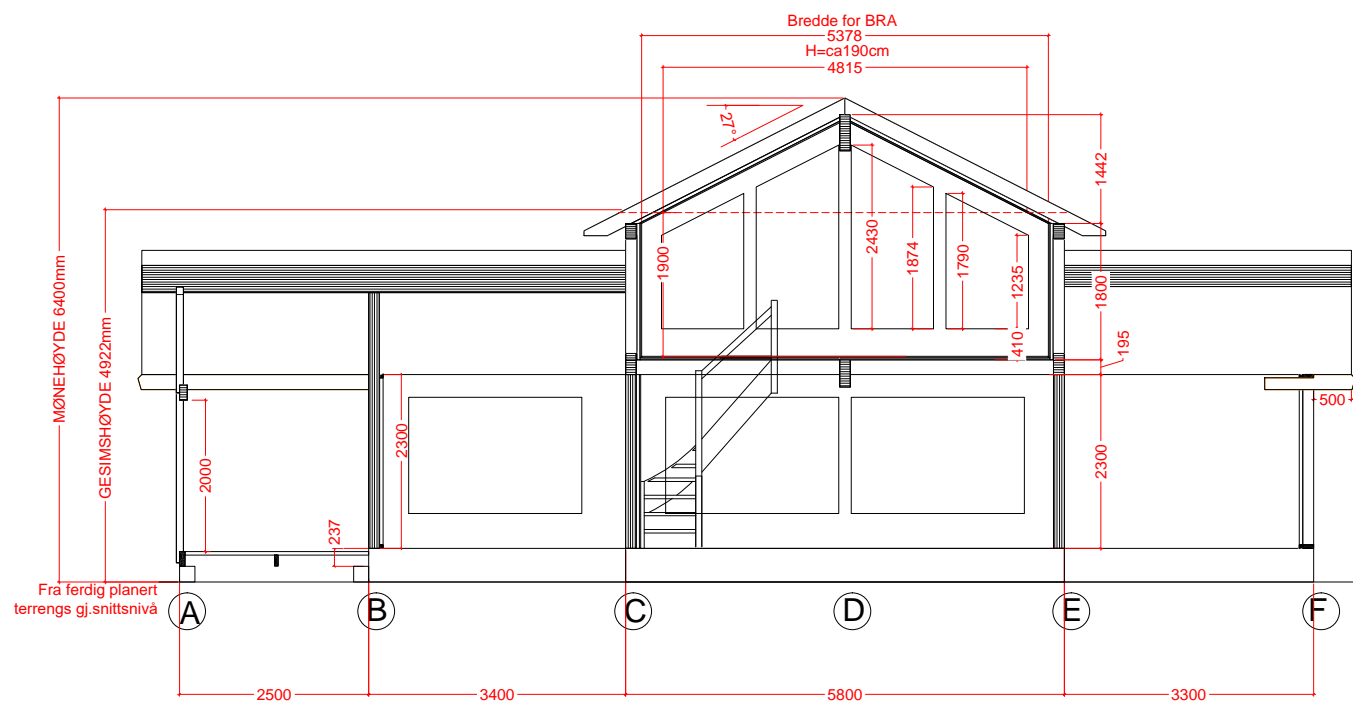





BYA:	BRA:	O-BRA:
117m ²	152m ²	136m ²
Brutto areal 1.etg. / Gross area ground floor:	Brutto areal oppstue / Gross area loft:	Areal kryploft / Gross area creep loft:
98m ²	54m ²	9,8m ²
Areal overbygd terrasse / Area roofed terrace:	Areal terrasse / Area terrace:	Areal / Area:
19,0m ²	20,6m ²	-

F			No.	Dato/Date:	Signatur/Signature.	Teg av / Draw by:	Dato / Date:	Arkstr / Sheetsize:	Tiltakshaver / Client:
G						ams	25.01.19	A3	-
H			A	01.07.20	ams	Modell / Model:	Mål / Scale:	1:100	Byggeadresse / Buildingsite:
			B		+1,5m oppstue, +0,5m knevegg, endra dør/vindu og plan	STORODDE XL 5.8		, Klettgjelan
						Tegning/Drawing:	Serie / Serie:	REN	Prosjekt nr:
						02 SNITT			Gnr/Bnr Kommune / Gnr/Bnr-County:
									-
								/....., Oppdal kommune

Byggesettet produseres av:

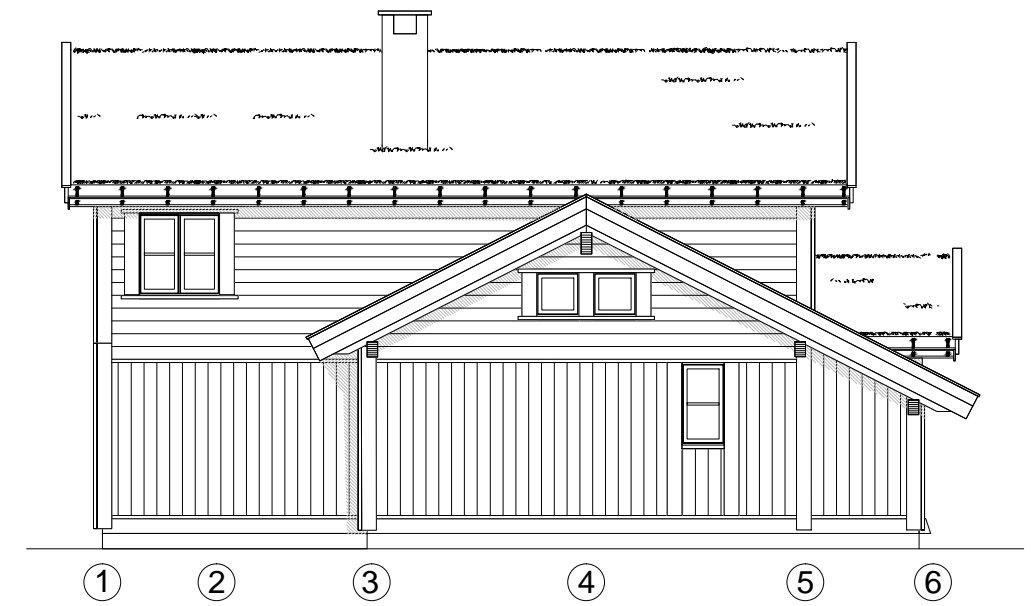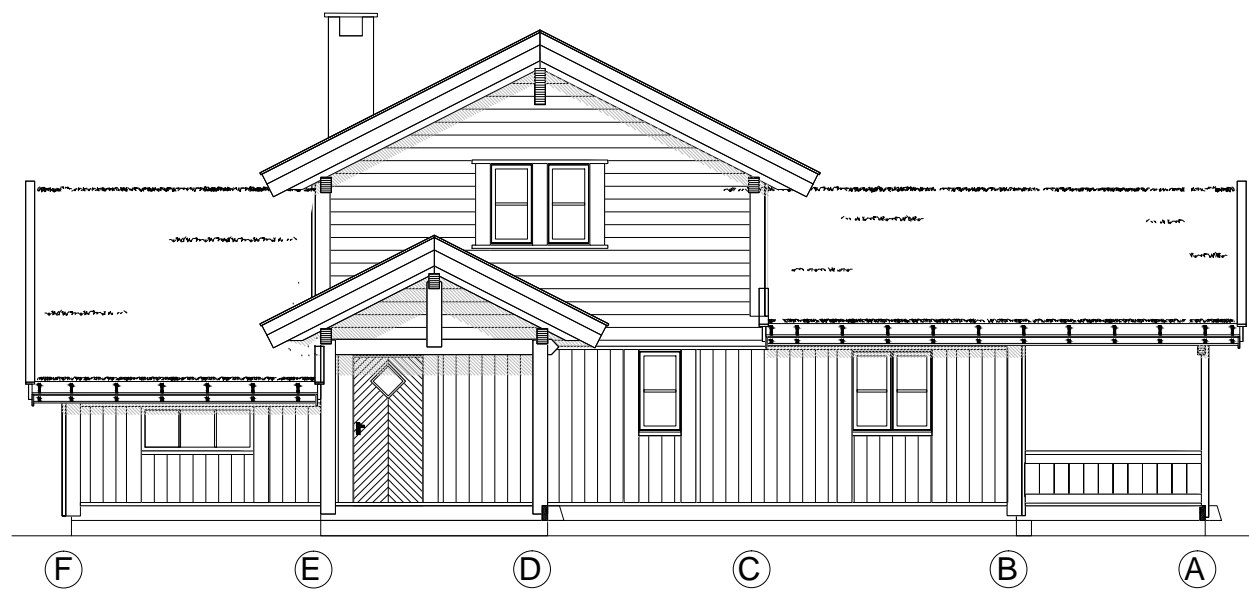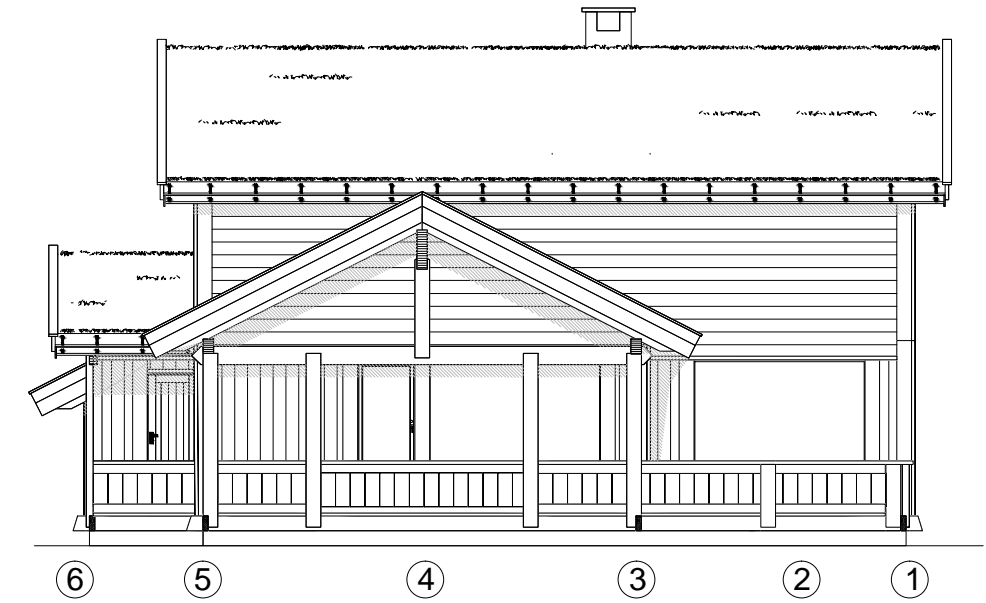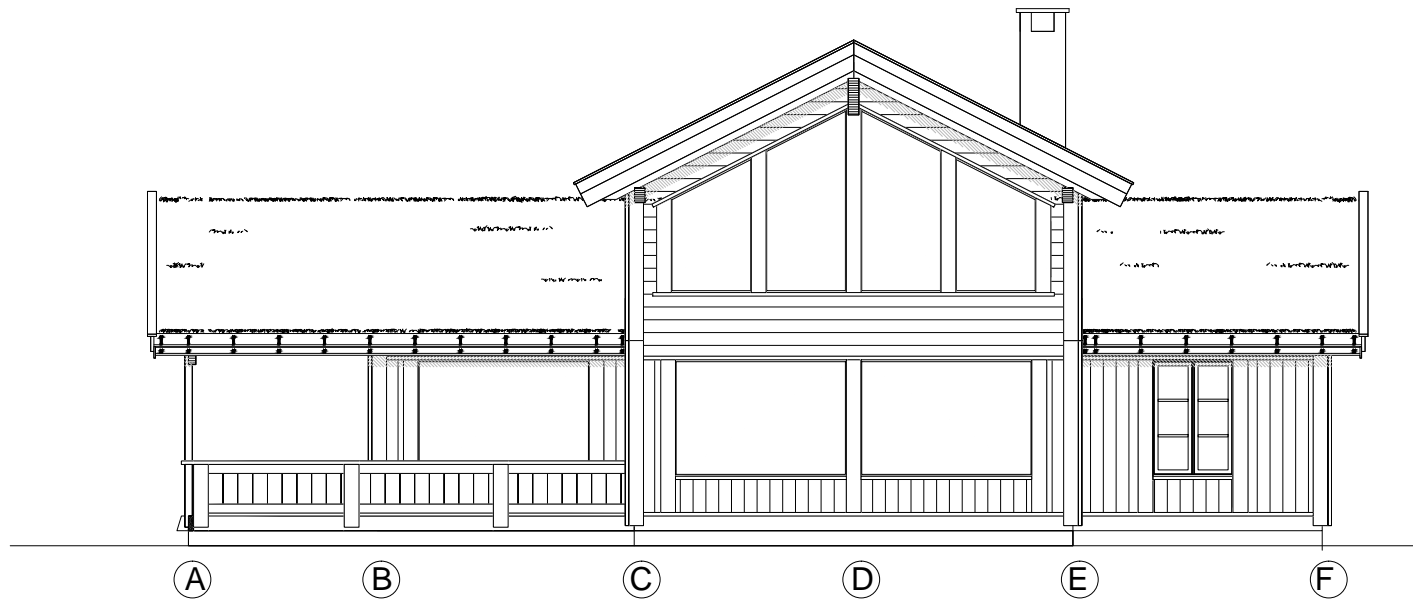Buen Gruppen
www.buengruppen.no



F			No.	Dato/Date:	Signatur/Signature.	Teg av / Draw by:	Dato / Date:	Arkstr / Sheetsize:	Tiltakshaver / Client:	Byggesettet produseres av:  Moen Design  Nordic Houses  Buen Gruppen www.buengruppen.no	
G			Revisjonstekst / Revision text:		A	01.07.20	ams	Modell / Model:	Mål / Scale:		Byggeadresse / Buildingsite:
H			+1,5m oppstue, +0,5m knevegg, endra dør/vindu og plan		B			STORODDE XL 5.8	1:100	, Klettgjelan
								Tegning/Drawing:	Serie / Serie:		Prosjekt nr: Gnr/Bnr Kommune / Gnr/Bnr-County:
								03 FASADER	REN	- , Oppdal kommune	