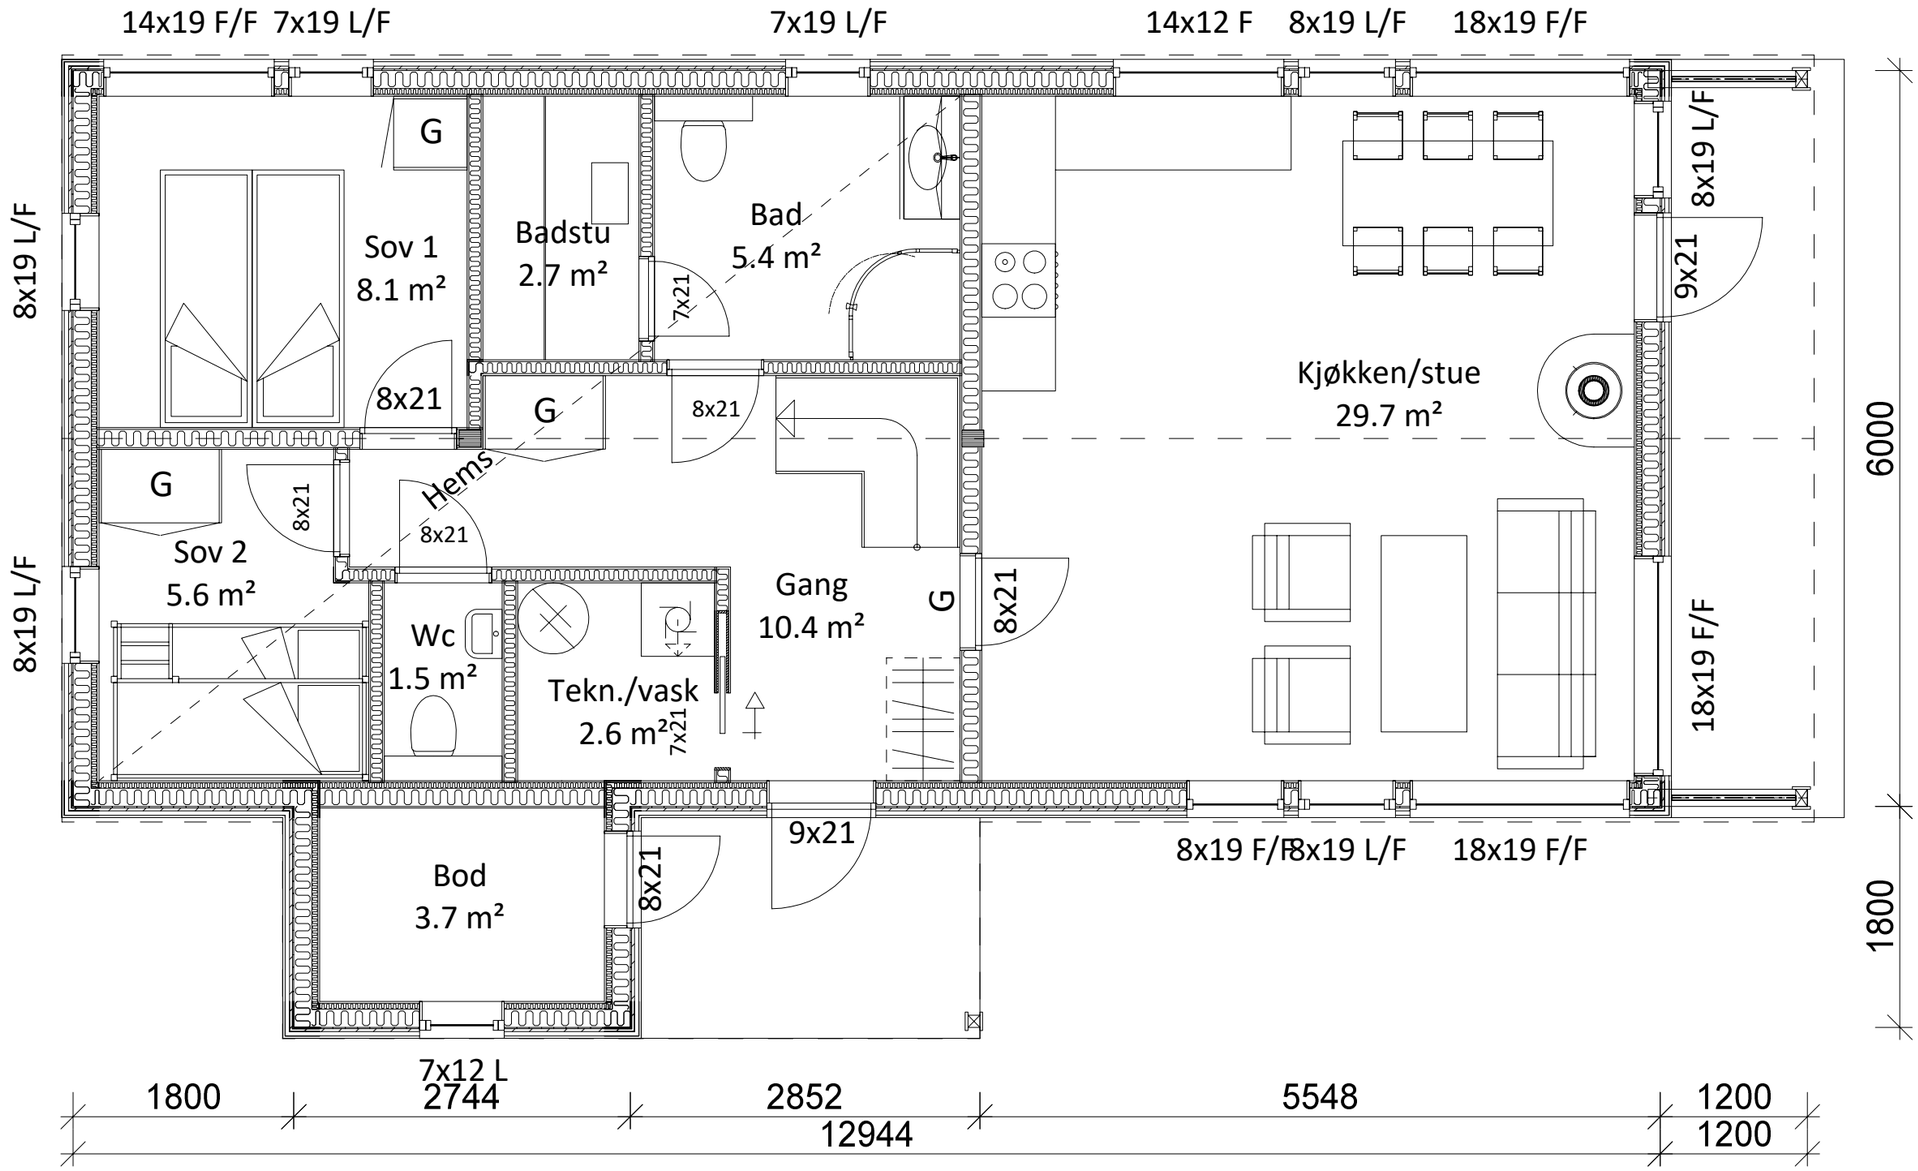

BYA	BRA
98.2 m²	74.0 m²

NB! Tekniske løsninger er et forslag. De er ikke prosjektert.

Prospekt - Kårvatn

DATA DESIGN SYSTEM

Rindalshytter

Tiltakshaver:

Byggeplass:

Kommune:

Gnr: Bnr: Mål: 1 : 50

Plan 1. etg

Dato: 29.10.2020

Tegn: tore

Prosjekt nr.:

Tegn.nr: 501

kaarvatn

© Tegningen er beskyttet i.h.t. lov om opphavsrett.