


BTA

- Del I
- Del II

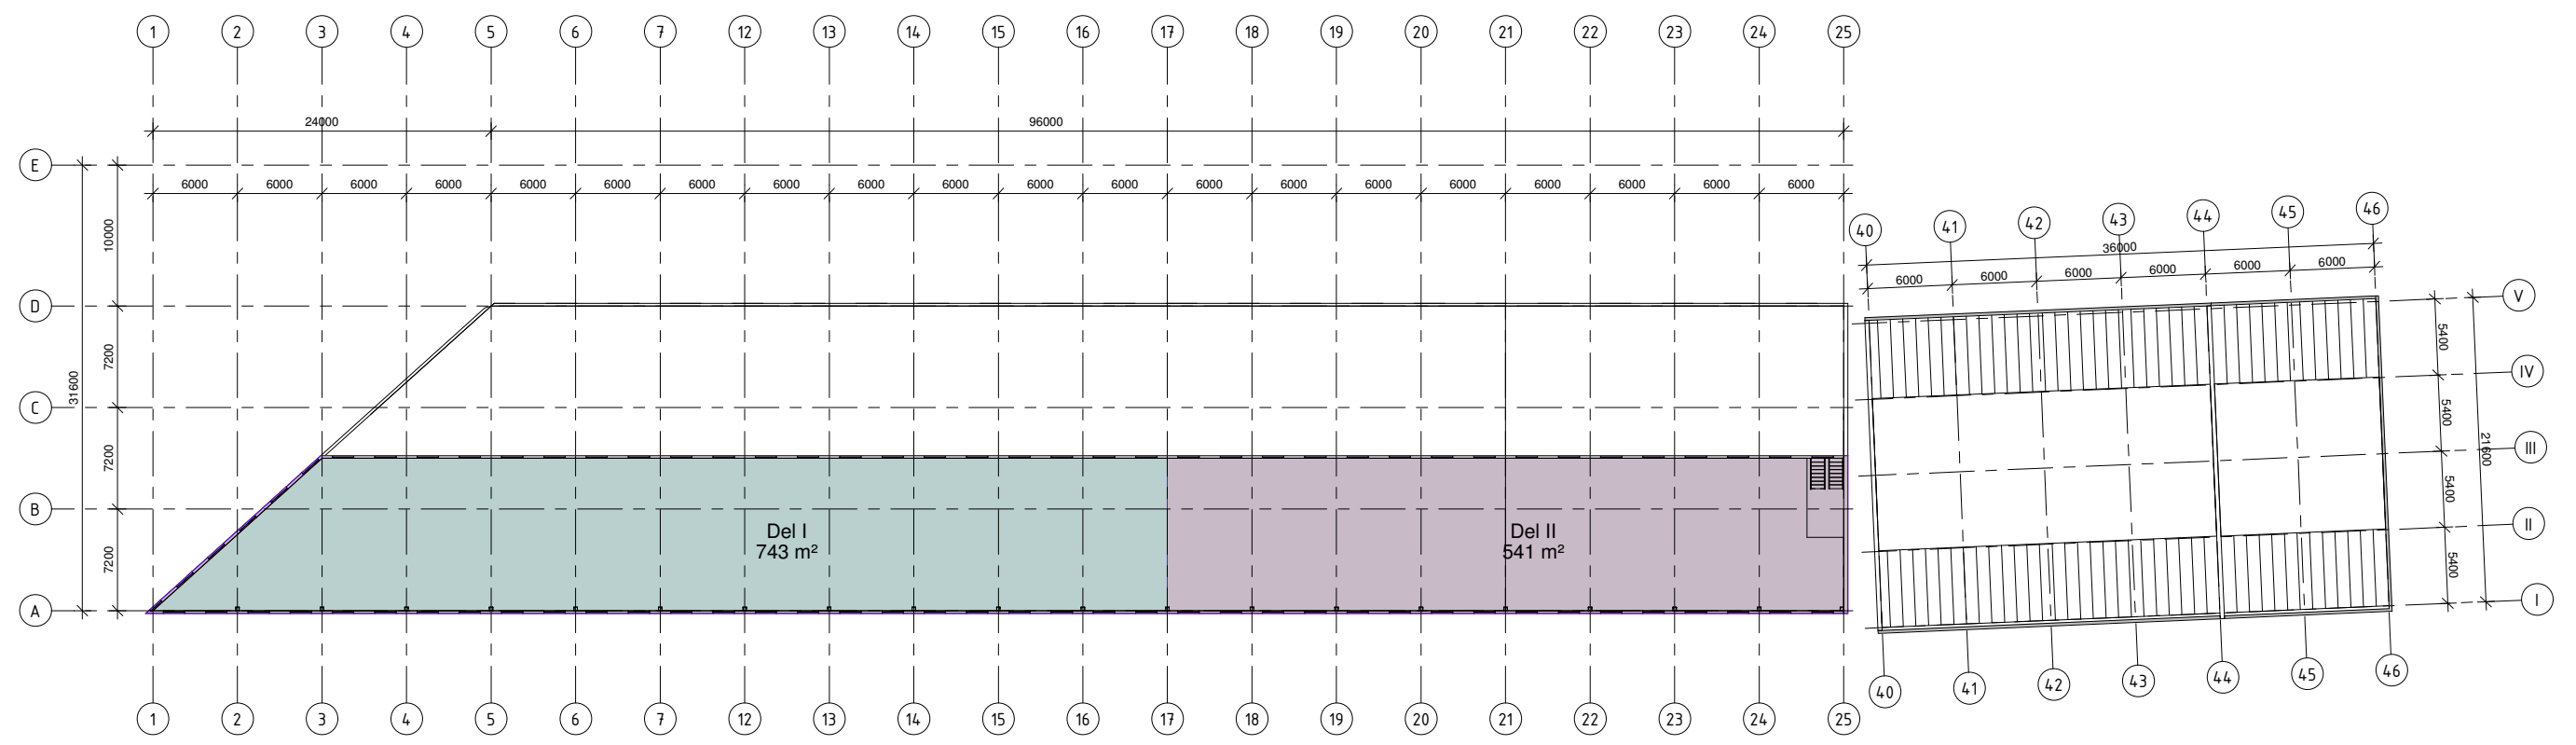

Plan Mesanin
1 : 250

Rev.	Date	Tekst	Tegn.	Kont.	Godk.
Målestokk:	Tegningnr.: A-20-PL-02-00			Rev.:	

FORELØPIG
20.05.2020



Oppdragsgiver:	
Prosjekt	Prosjektnr.
Trondheimsveien 62	4196
Tegningsstatus	
Skisse	
Tegningsnavn	
Arealplan mesanin	

Dato:	Tegnet av:	Korrigert av:	Ansvarlig:	Rev. dato:
14.05.2020	LZH	ALE	ALE	
Format:	Målestokk:	Tegningnr.:	Rev.:	
A1	1 : 250	A-20-PL-02-00		