


BTA

- Del I
- Del II
- Eksis. bygg
- Utvidelse

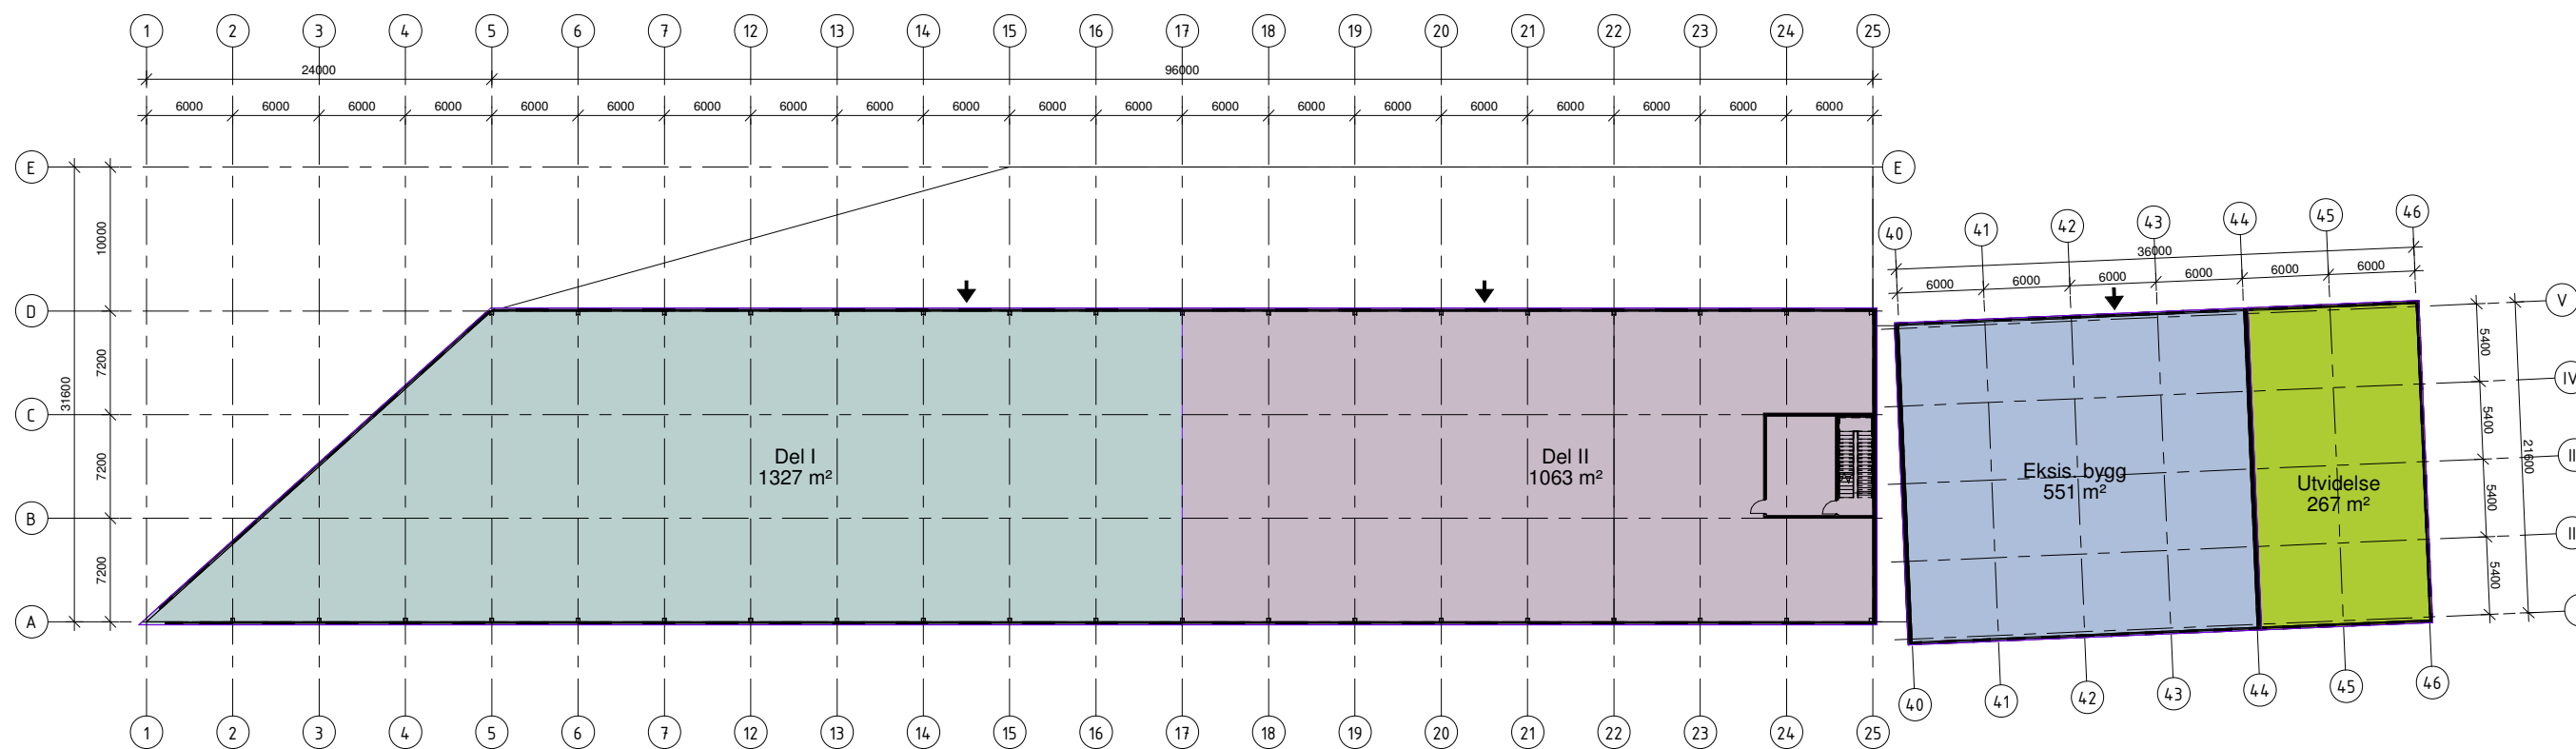

Plan 1
1 : 250

Rev.	Date	Tekst	Tegn.	Kont.	Godk.
Målestokk:		Tegningnr.:		Rev.:	
		A-20-PL-01-00			
FORELØPIG 20.05.2020					
Oppdragsgiver:					
Prosjekt				Prosjektnr.:	
Trondheimsveien 62				4196	
Tegningsstatus					
Skisse					
Tegningsnavn					
Arealplan 1.etg.					
Dato:	Tegnet av:	Korrigert av:	Ansvarlig:	Rev. dato:	
14.05.2020	LZH	ALE	ALE		
Format:	Målestokk:	Tegningnr.:	Rev.:		
A1	1 : 250	A-20-PL-01-00			