


BTA

- Del I
- DEL II
- Eksis. bygg
- Utvidelse

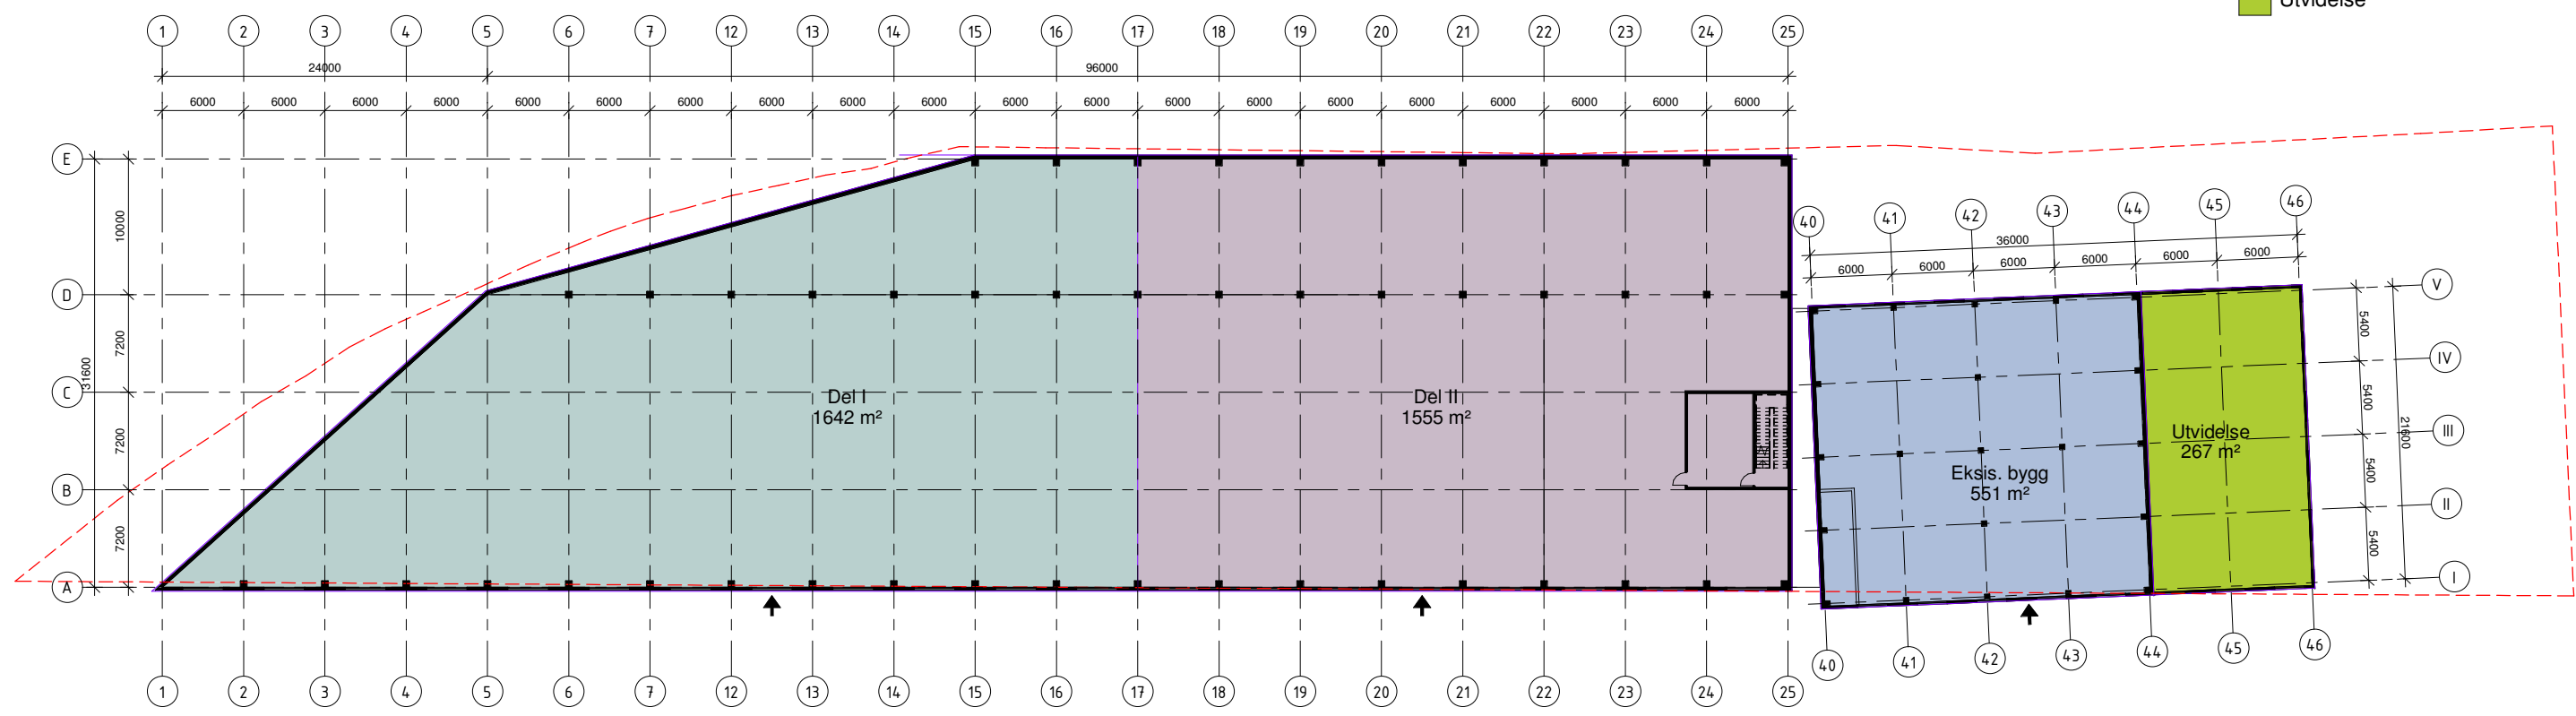

Plan U1
1 : 250

Rev.	Date	Tekst	Tegn.	Kont.	Godk.
Målestokk:	Tegningens.: A-20-PL-0U-00				Rev.:
FORELØPIG					
20.05.2020					
Oppdragsgiver:		ARKITEKTENE ASTRUP OG HELLERN			
Prosjekt		Trondheimsveien 62		Prosjektnr.: 4196	
Tegningsstatus Skisse					
Tegningsnavn Areal plan under etg.					
Dato:	Tegnet av:	Korrigert av:	Ansvarlig:	Rev. dato:	
14.05.2020	LZH	ALE	ALE		
Format:	Målestokk:	Tegningens.:	Rev.:		
A1	1 : 250	A-20-PL-0U-00			