


TEKSTFORKLARING TIL VINDU:  
 FK - FASTKARM VINDU  
 TH - TOPPHENGSLIET VINDU  
 BS - BARNESIKRING  
 SIU - SIKKERHETSGLASS BEGGE SIDER  
 SI - SIKKERHETSGLASS INNVEDIG  
 GH - GLASSHØYDE

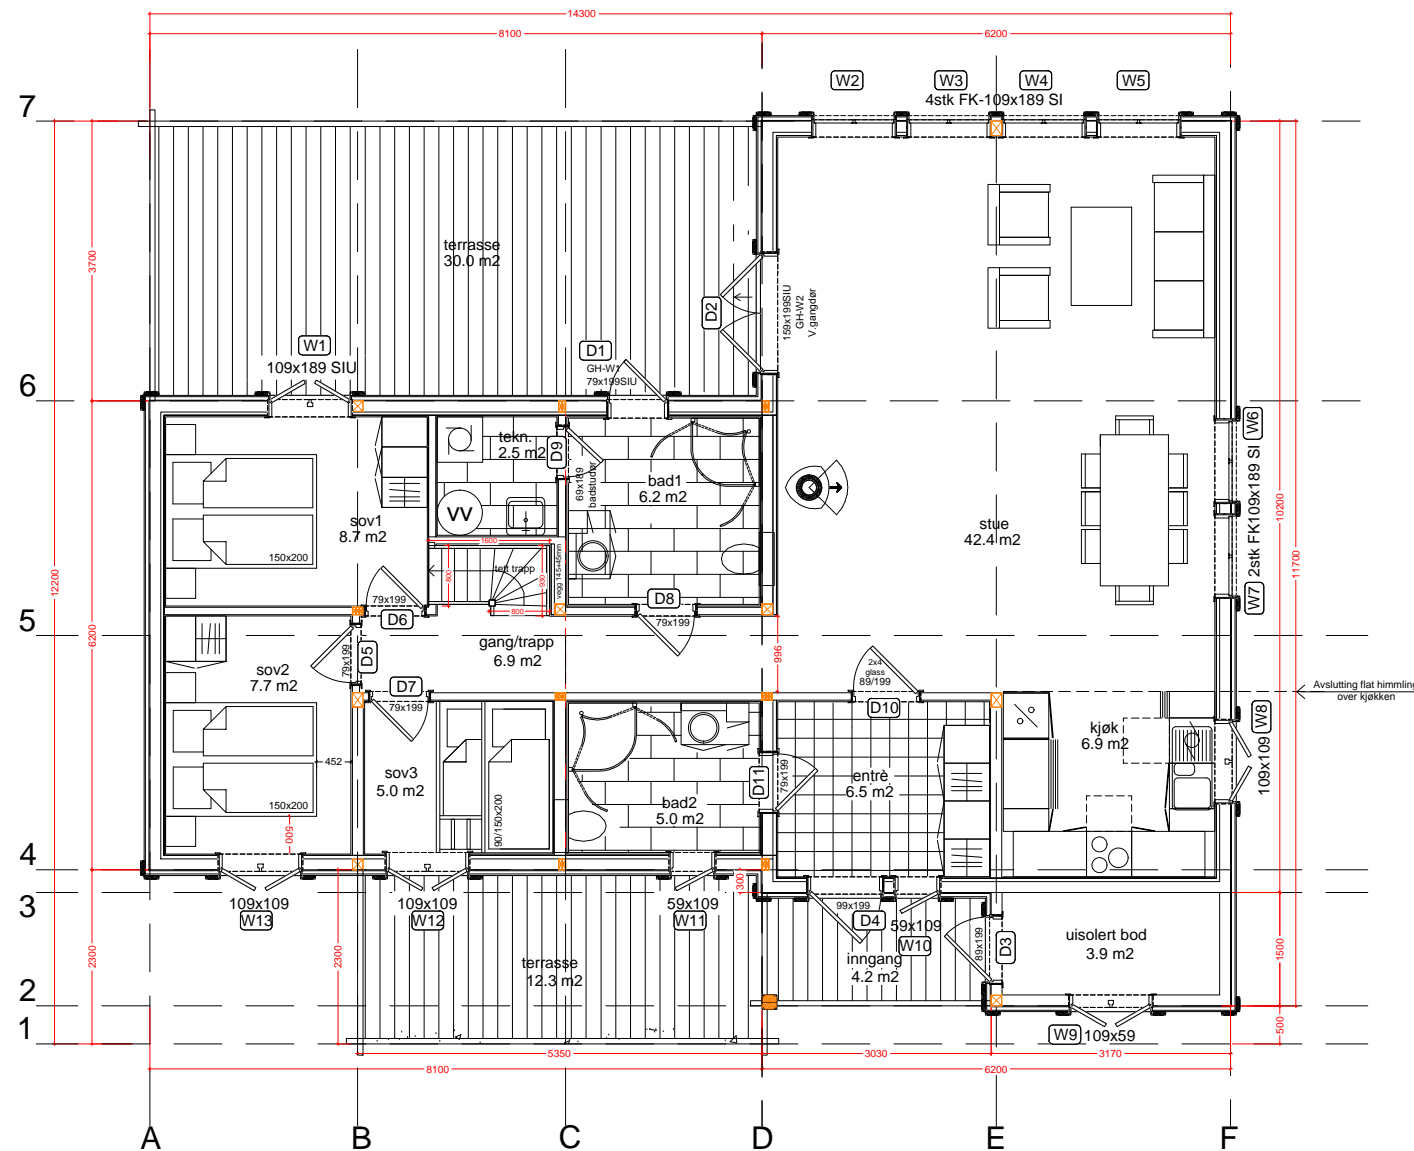


PLAN 1 etg

Kjøkken-, bad- og vaskeroms løsning er **KUN** et forslag. Sjekk/kontroller med egne tegninger fra kjøkken- og våtromsleverandør.

AREALER		
BYA: 123m <sup>2</sup>	BRA: 135m <sup>2</sup>	0-BRA: 127m <sup>2</sup>
Brutto areal tetg. / Gross area ground floor: 118m <sup>2</sup>	Brutto areal oppstue / Gross area loft: 34,1m <sup>2</sup>	Areal kryploft / Gross area creep loft: 13,1m <sup>2</sup>
Areal overbygd terrasse / Area roofed terrace: 4,2m <sup>2</sup>	Areal terrasse / Area terrace: 42,3m <sup>2</sup>	Areal / Area: -

F 06.03.18 ams Flytta spisestuevinduet 40cm mot stue	C 05.12.2017 ams endra inventar bad og tekn., tilpassa søyler/limtrepplan	No. Dato/Date: Signatur/Signature. Revisjonstekst / Revision text: A 26.10.2017 ams +0,5m knevegg, endra rominndeling og dør/vindu, større terrasse	Teg av / Draw by: AMS Dato / Date: 01.09.16 Arkstr / Sheetsize: A3	Tiltakshaver / Client: Øyvind Oskarsen Due	Tegnet av: Moen Design for: Buen Gruppen
G endra bad og dør/vindu i 2. etg	D 11.01.18 ams	B 09.11.2017 ams -terrasserekker, spongulv på loft, retta opp BRA og mål på vindu	Modell / Model: BETOSTØLEN L 6.2 Mål / Scale: 1:100	Byggeadresse / Building site: T-88, Nutestul	Prosjekt nr: 17123 Gnr/Bnr Kommune / Gnr/Bnr-County: ...../....., Bø kommune
H Ferdigstille teikning	E 06.02.18 ams		Serie / Serie: REN PLAN 1etg		

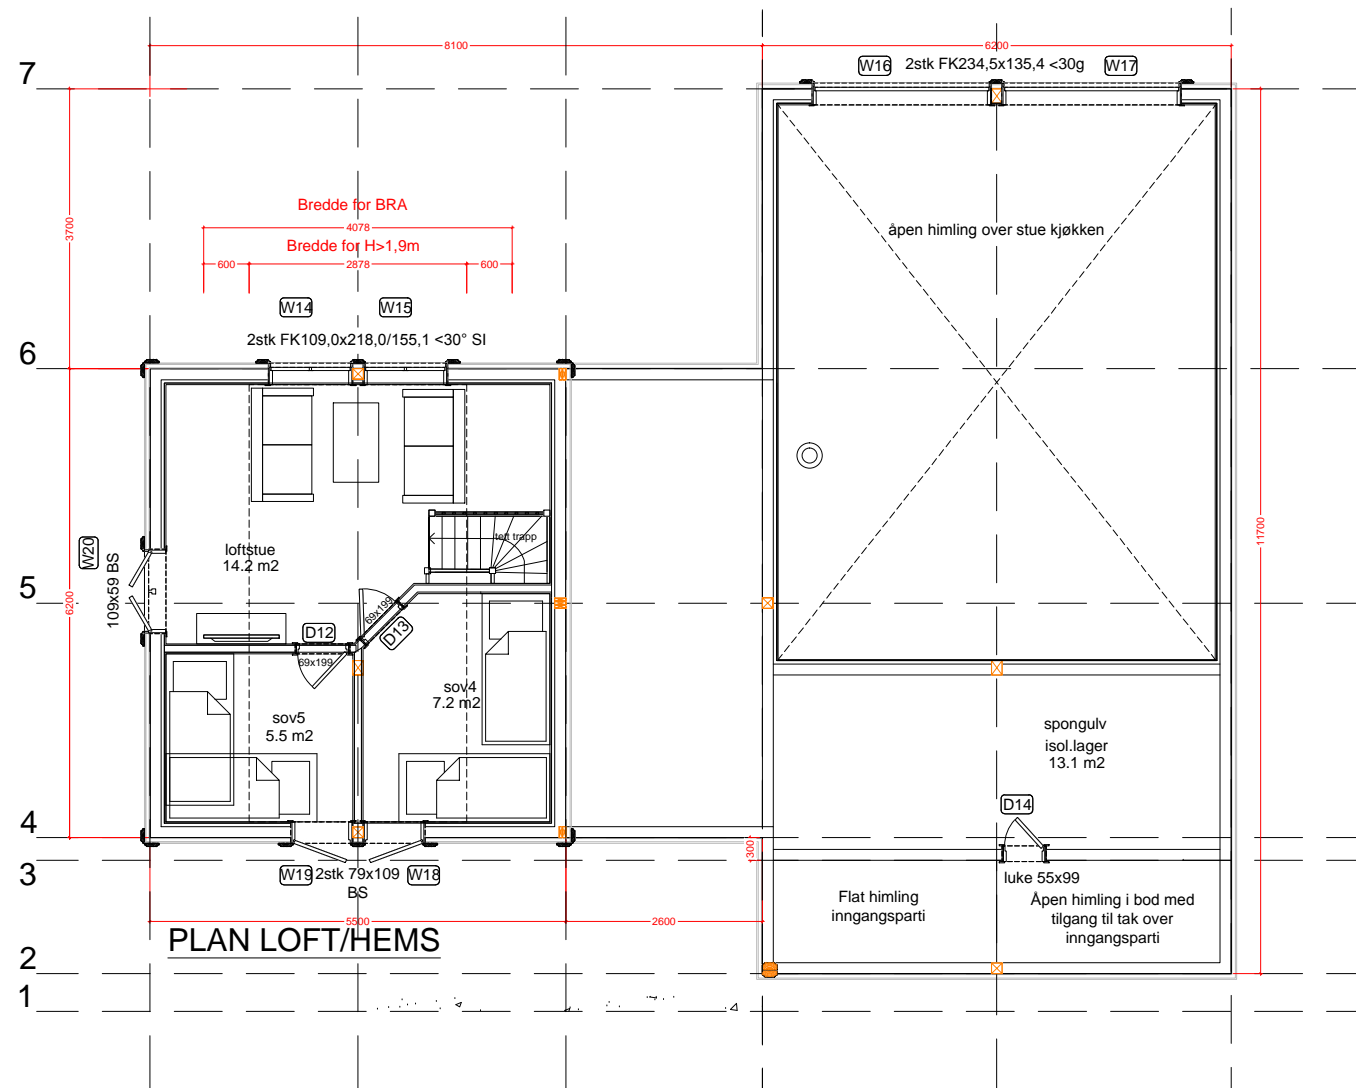

F	06.03.18	ams
Flytta spisestuevindu 40cm mot stue		
G		
endra bad og dør/vindu i 2.etg		
H		
Ferdigstille teikning		

C	05.12.2017	ams
endra inventar bad og tekn., tilpassa søyler/limtrepplan		
D	11.01.18	ams
endra bad og dør/vindu i 2.etg		
E	06.02.18	ams
Ferdigstille teikning		





No.	Dato/Date:	Signatur/Signature.
Revisjonstekst / Revision text:		
A	26.10.2017	ams
+0,5m knevegg, endra rominndeling og dør/vindu, større terrasse		
B	09.11.2017	ams
-terrasserekker, spongulv på loft, retta opp BRA og mål på vindu		

Teg av / Draw by:	Dato / Date:	Arkstr / Sheetsize:
AMS	01.09.16	A3
Modell / Model:	Mål / Scale:	
BETOSTØLEN L 6.2	1:100	
Serie / Serie:	PLAN loft/hems	
REN		

Tiltakshaver / Client:	
Øyvind Oskarsen Due	
Byggeadresse / Building site:	
T-88, Nutestul	
Prosjekt nr:	Gnr/Bnr Kommune / Gnr/Bnr-County:
17123	....., Bø kommune





Tegnet av: Moen Design for:

**Buen Gruppen**

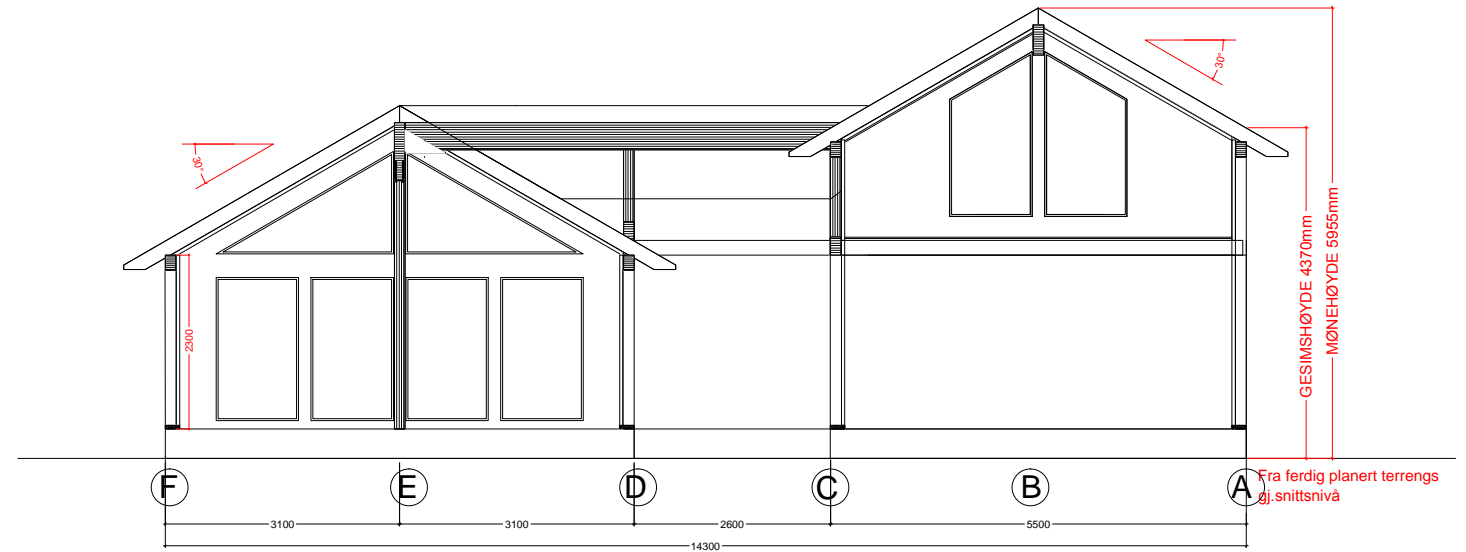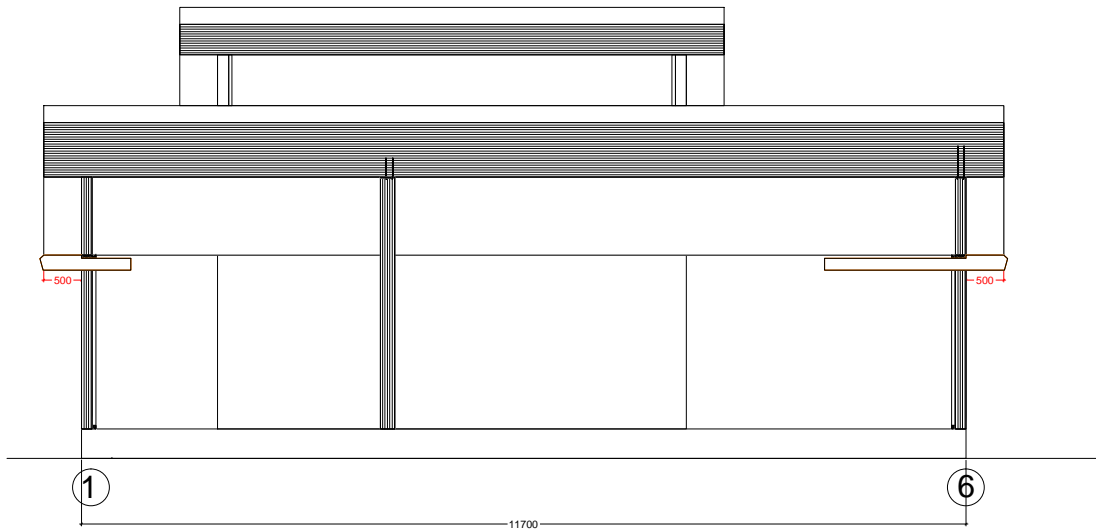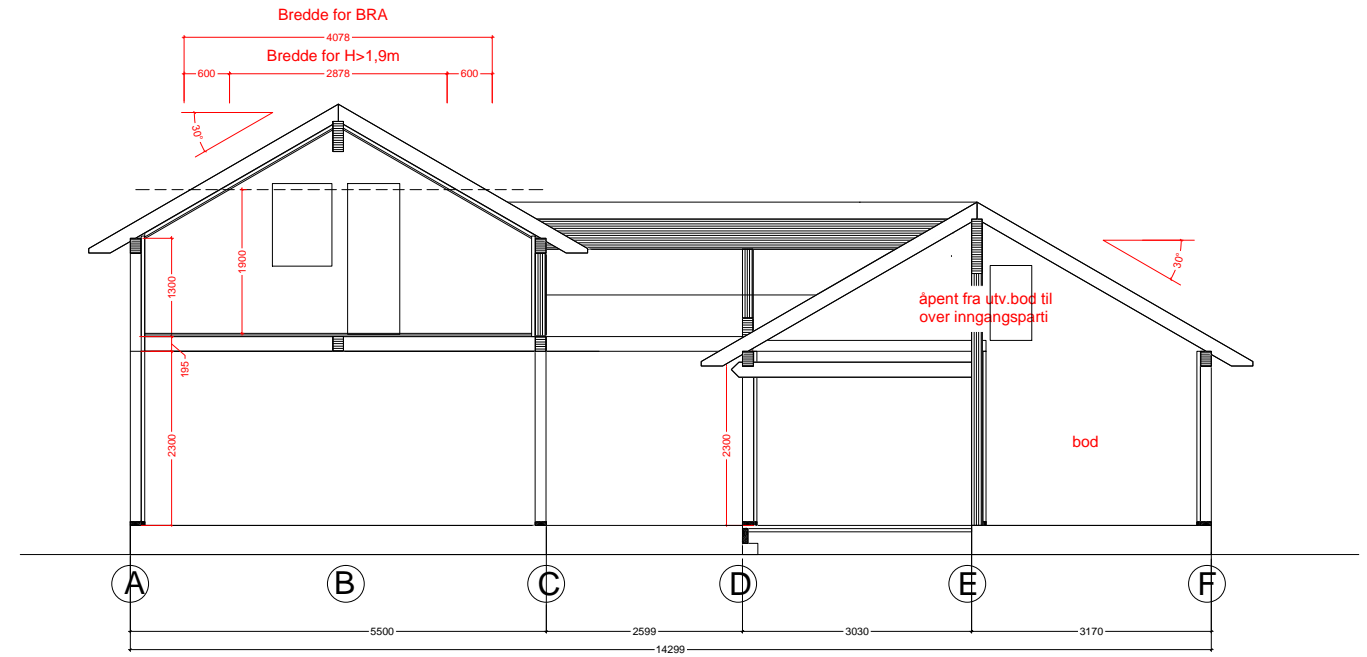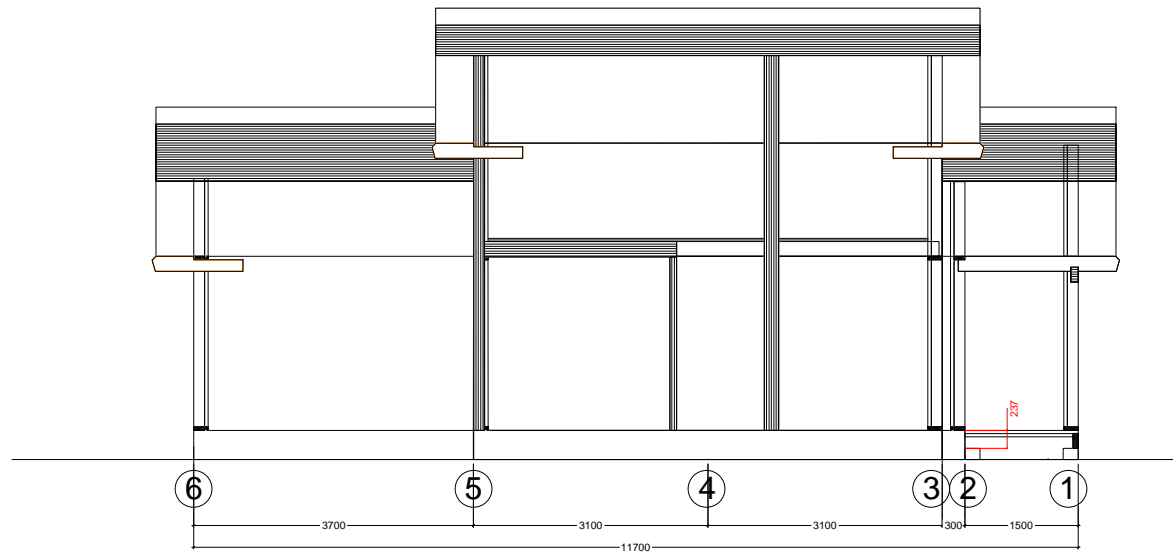


AREALER		
BYA: 123m <sup>2</sup>	BRA: 135m <sup>2</sup>	O-BRA: 127m <sup>2</sup>
Brutto areal 1.etg. / Gross area ground floor: 118m <sup>2</sup>	Brutto areal oppstue / Gross area loft: 34,1m <sup>2</sup>	Areal kryploft / Gross area creep loft: 13,1m <sup>2</sup>
Areal overbygd terrasse / Area roofed terrace: 4,2m <sup>2</sup>	Areal terrasse / Area terrace: 42,3m <sup>2</sup>	Areal / Area: -

F   06.03.18   ams Flytta spisestuevindu 40cm mot stue	C   05.12.2017   ams endra inventar bad og tekn., tilpassa søyer/litremplan	No.   Dato/Date:   Signatur/Signature.	Teg av / Draw by:   Dato / Date:   Arkstr / Sheetsize: AMS   01.09.16   A3	Tiltakshaver / Client: Øyvind Oskarsen Due	Tegnet av:  Moen Design for: <b>Buen Gruppen</b>
G	D   11.01.18   ams endra bad og dør/vindu i 2.etg	Revisjonstekst / Revision text: A   26.10.2017   ams +0,5m knevegg, endra rominndeling og dør/vindu, større terrasse	Modell / Model:   Mål / Scale: BETOSTØLEN L 6.2   1:100	Byggeadresse / Buildingsite: T-88, Nutestul	
H	E   06.02.18   ams Ferdigstille teikning	B   09.11.2017   ams -terrasserekkverk, spongulv på loft, retta opp BRA og mål på vindu	Serie / Serie: REN   SNITT	Prosjekt nr:   Gnr/Bnr Kommune / Gnr/Bnr-County: 17123   ...../....., Bø kommune	

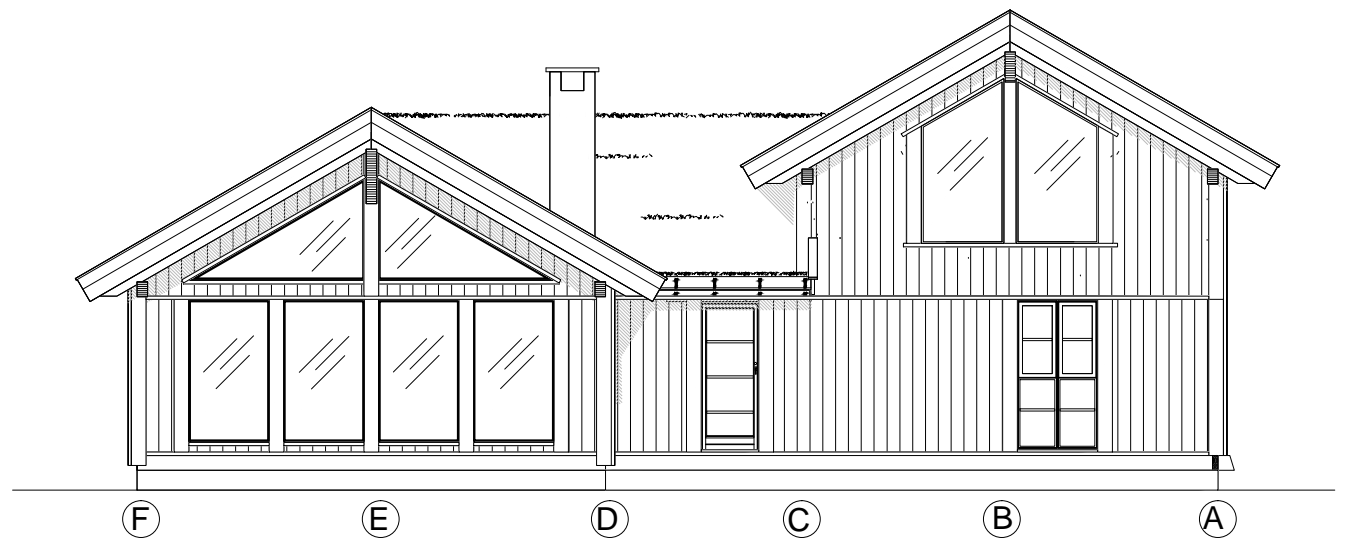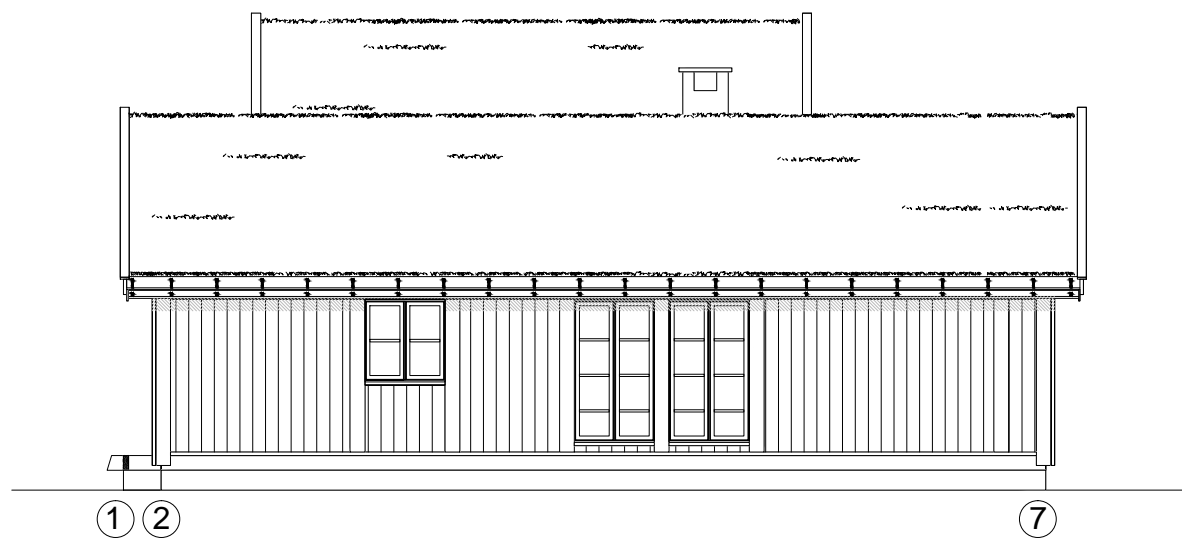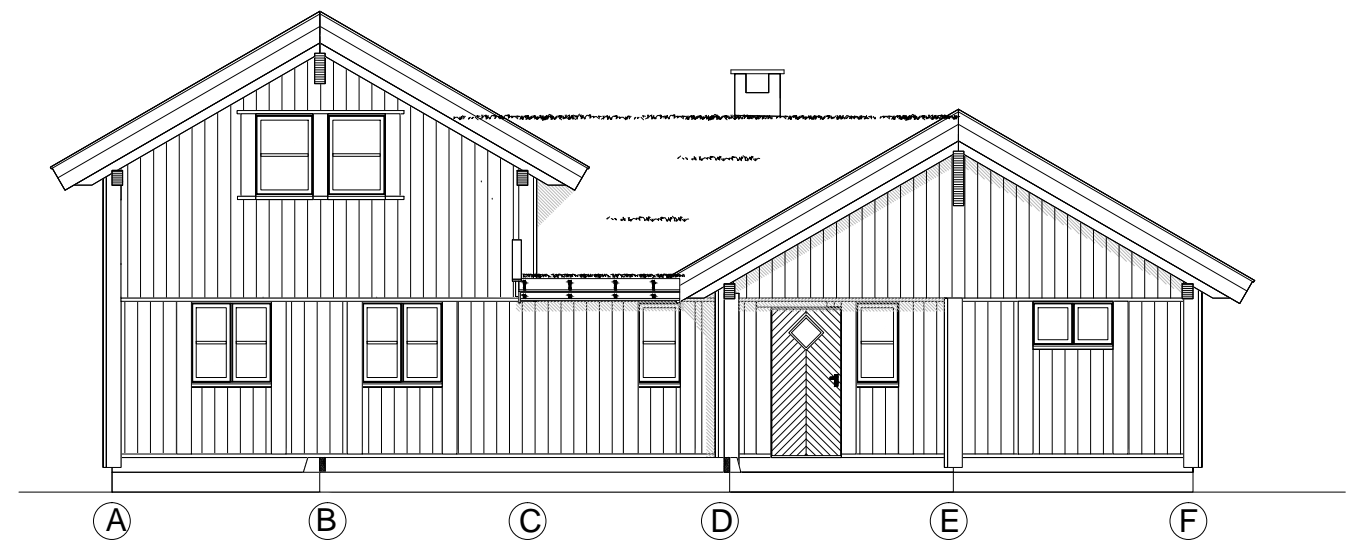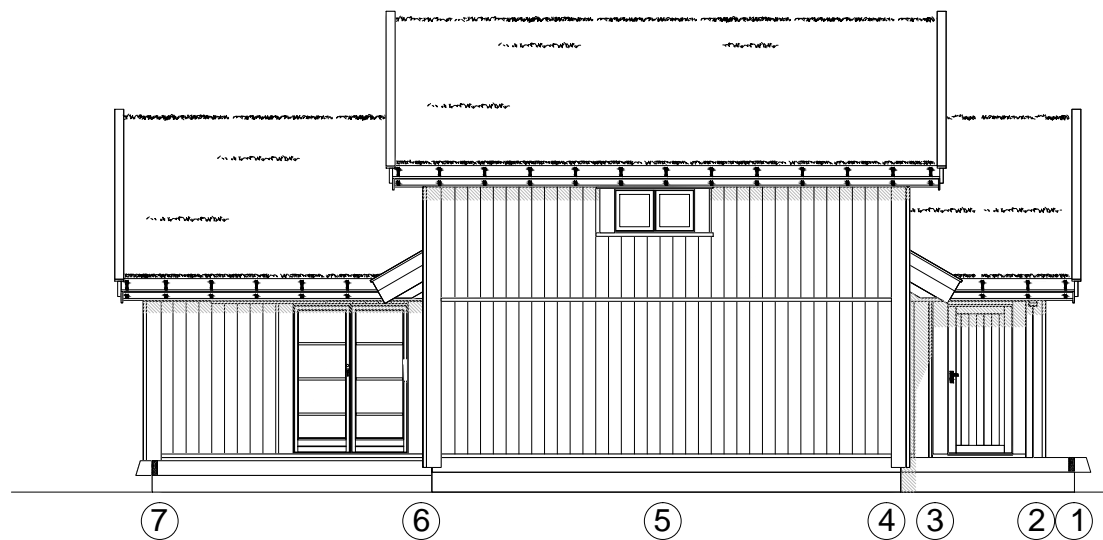

F	06.03.18	ams	C	05.12.2017	ams	No.	Dato/Date:	Signatur/Signature.	Teg av / Draw by:	Dato / Date:	Arkstr / Sheetsize:	Tiltakshaver / Client:
Flytta spisestuevindu 40cm mot stue			endra inventar bad og tekn., tilpassa søyler/limtreplan			Revisjonstekst / Revision text:			AMS	01.09.16	A3	Øyvind Oskarsen Due
G			D	11.01.18	ams	A 26.10.2017 ams			Modell / Model:		Mål / Scale:	Byggeadresse / Buildingsite:
			endra bad og dør/vindu i 2.etg			+0,5m knevegg, endra rominndeling og dør/vindu, større terrasse			BETOSTØLEN L 6.2		1:100	T-88, Nutestul
H			E	06.02.18	ams	B 09.11.2017 ams			Serie / Serie:			Prosjekt nr: Gnr/Bnr Kommune / Gnr/Bnr-County:
			Ferdigstille teikning			-terrasserekkeverk, spongulv på loft, retta opp BRA og mål på vindu			REN	FASADER	17123	...../....., Bø kommune

Tegnet av:  Moen Design for:

**Buen Gruppen**

