



VACURIHUS

Trivsel ved kysten

Blokkebærhaugen
Byggetrinn 2

Plantegninger og
situasjonskart

BK01=1329m2 BYA 40%


BOLIGBYGG

GÅRDSPLASS

UTEOPPHOLD UNDER 1:3

UTEOPPHOLD SKRÅNING

T1= 650.4m2
T2= 678.6m2

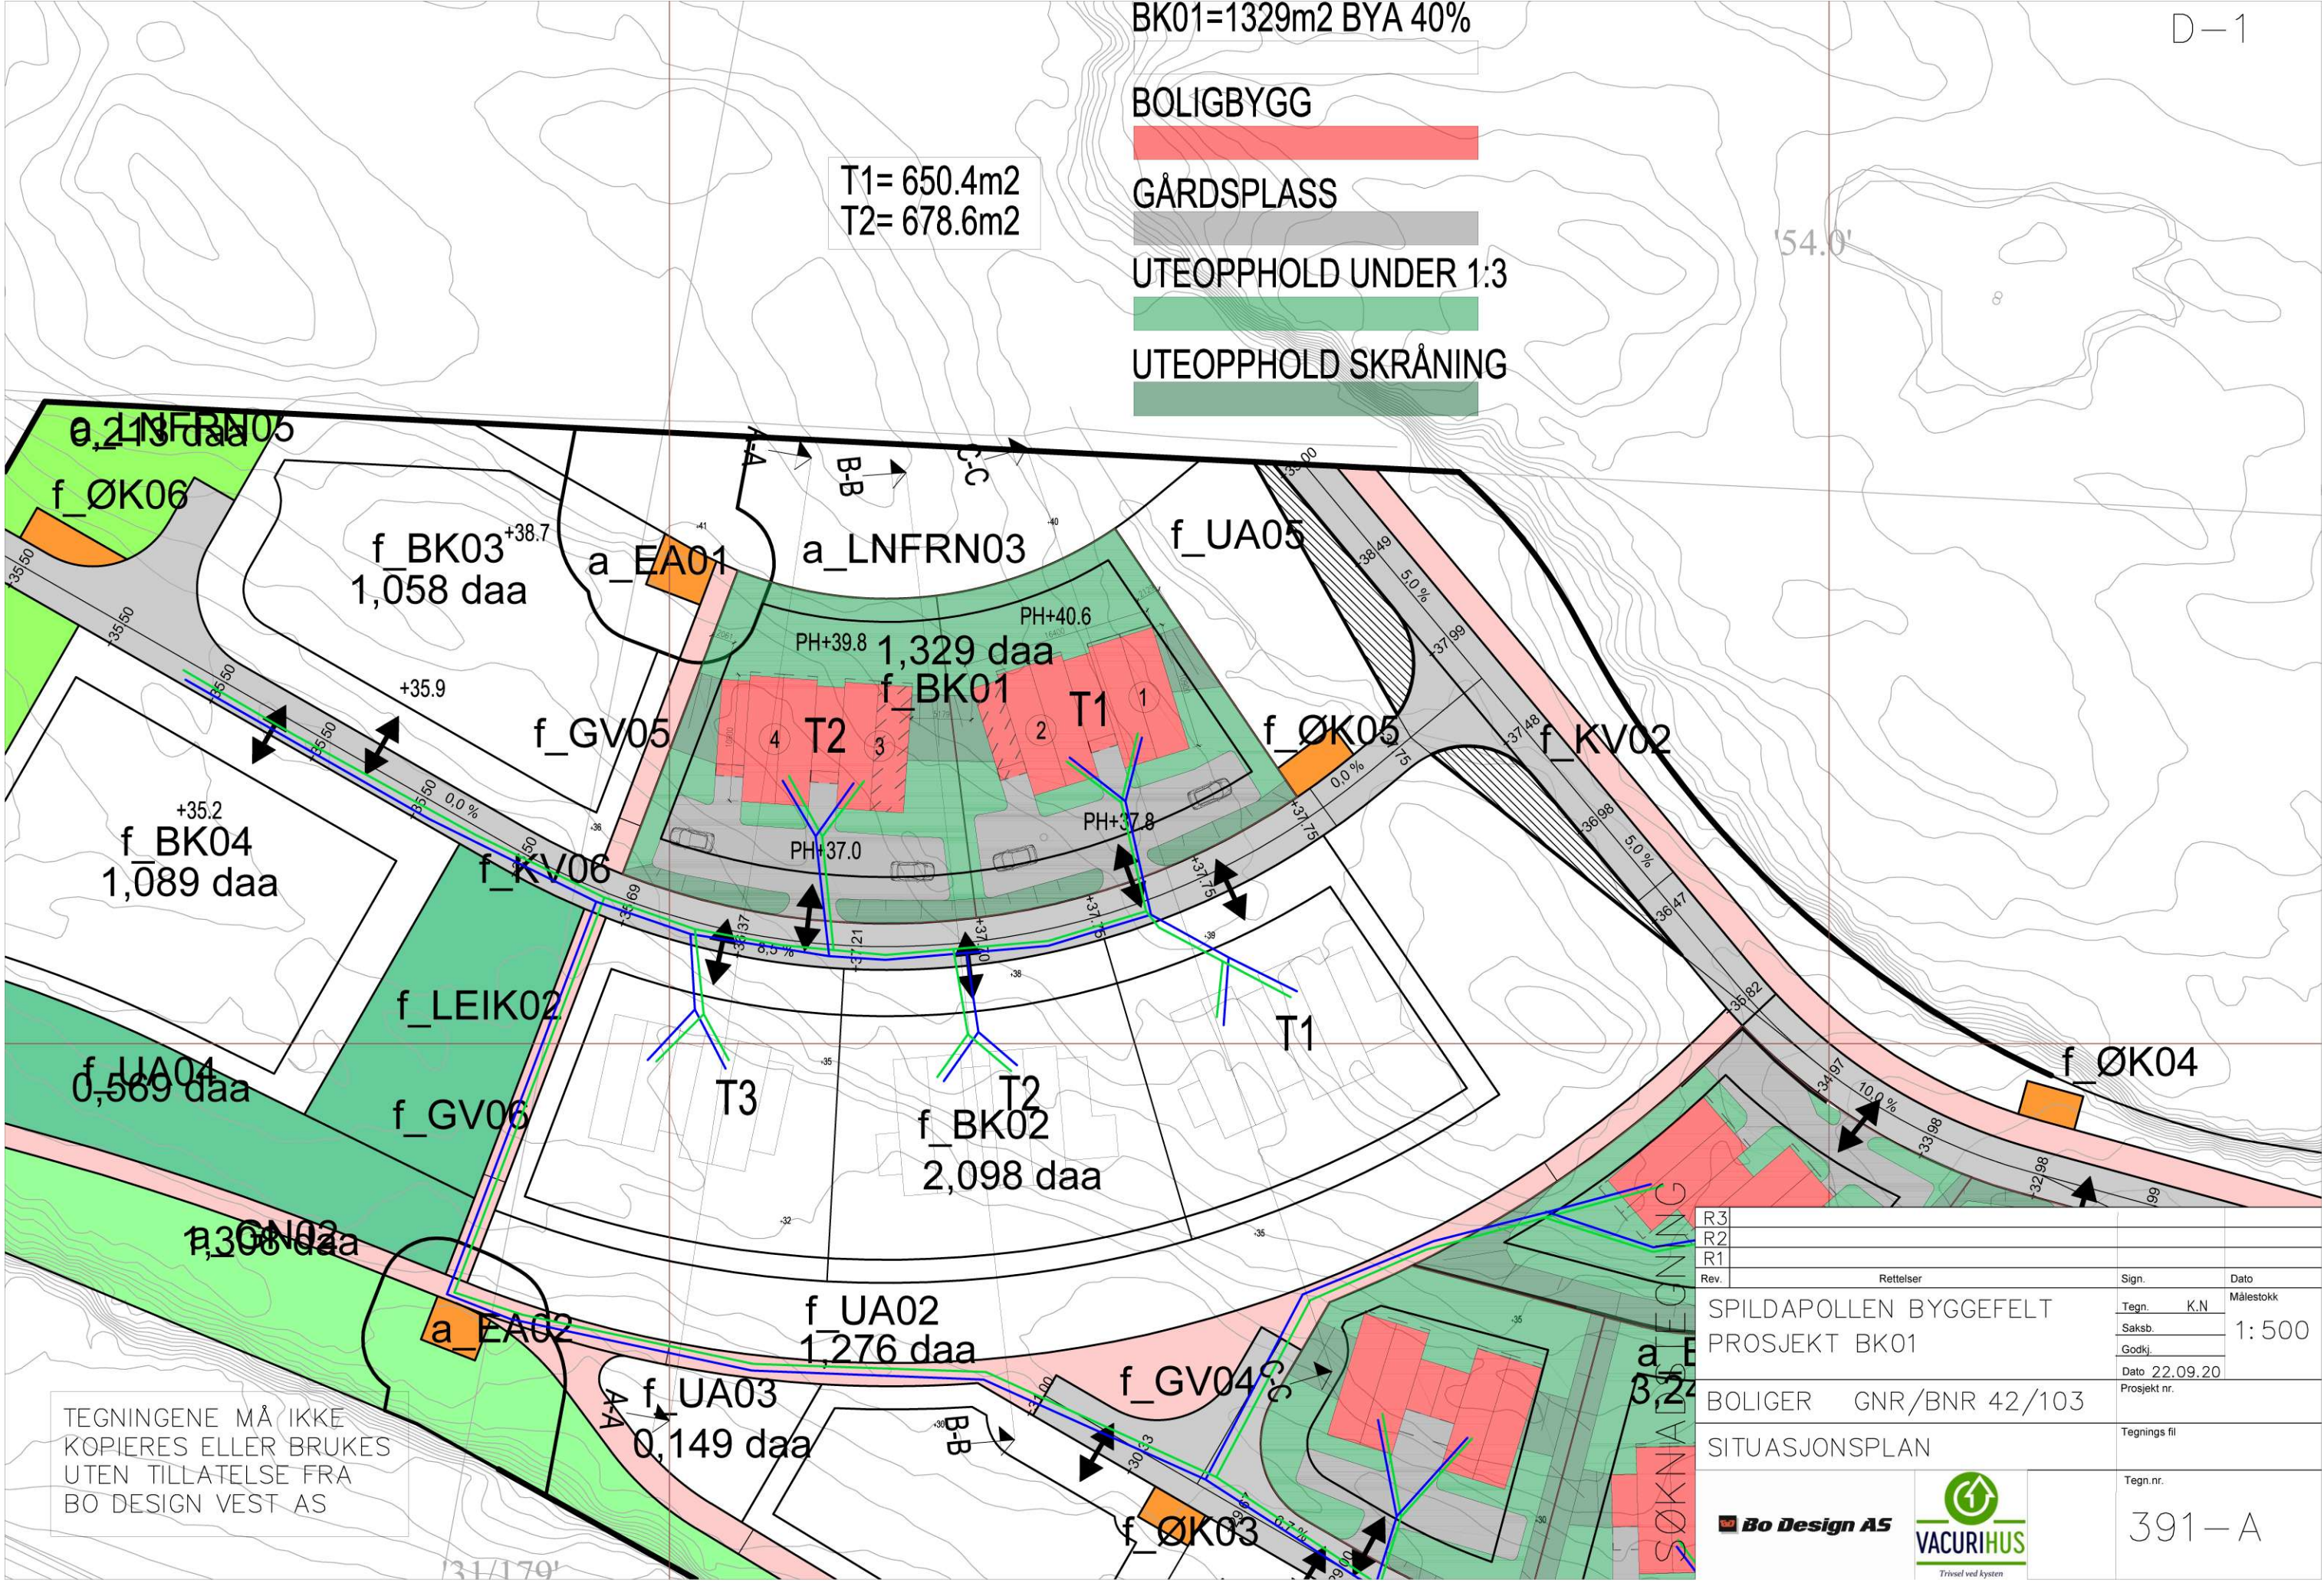

TEGNINGENE MÅ IKKE
KOPIERES ELLER BRUKES
UTEN TILLATELSE FRA
BO DESIGN VEST AS

R3			
R2			
R1			
Rev.	Rettelser	Sign.	Dato
	SPILDAPOLLEN BYGGEFELT PROSJEKT BK01	Tegn. K.N	Målestokk 1:500
	BOLIGER GNR/BNR 42/103	Saksb.	Dato 22.09.20
	SITUASJONSPLAN	Godkj.	Prosjekt nr.
		Tegnings fil	
		Tegn.nr.	
			391-A

Bo Design AS



BK02=1098m2 BYA 40%


BOLIGBYGG

GÅRDSPLASS

UTEOPPHOLD UNDER 1:3

UTEOPPHOLD SKRÅNING

T1= 680.0m2
T2= 736.0m2
T3= 682.0m2

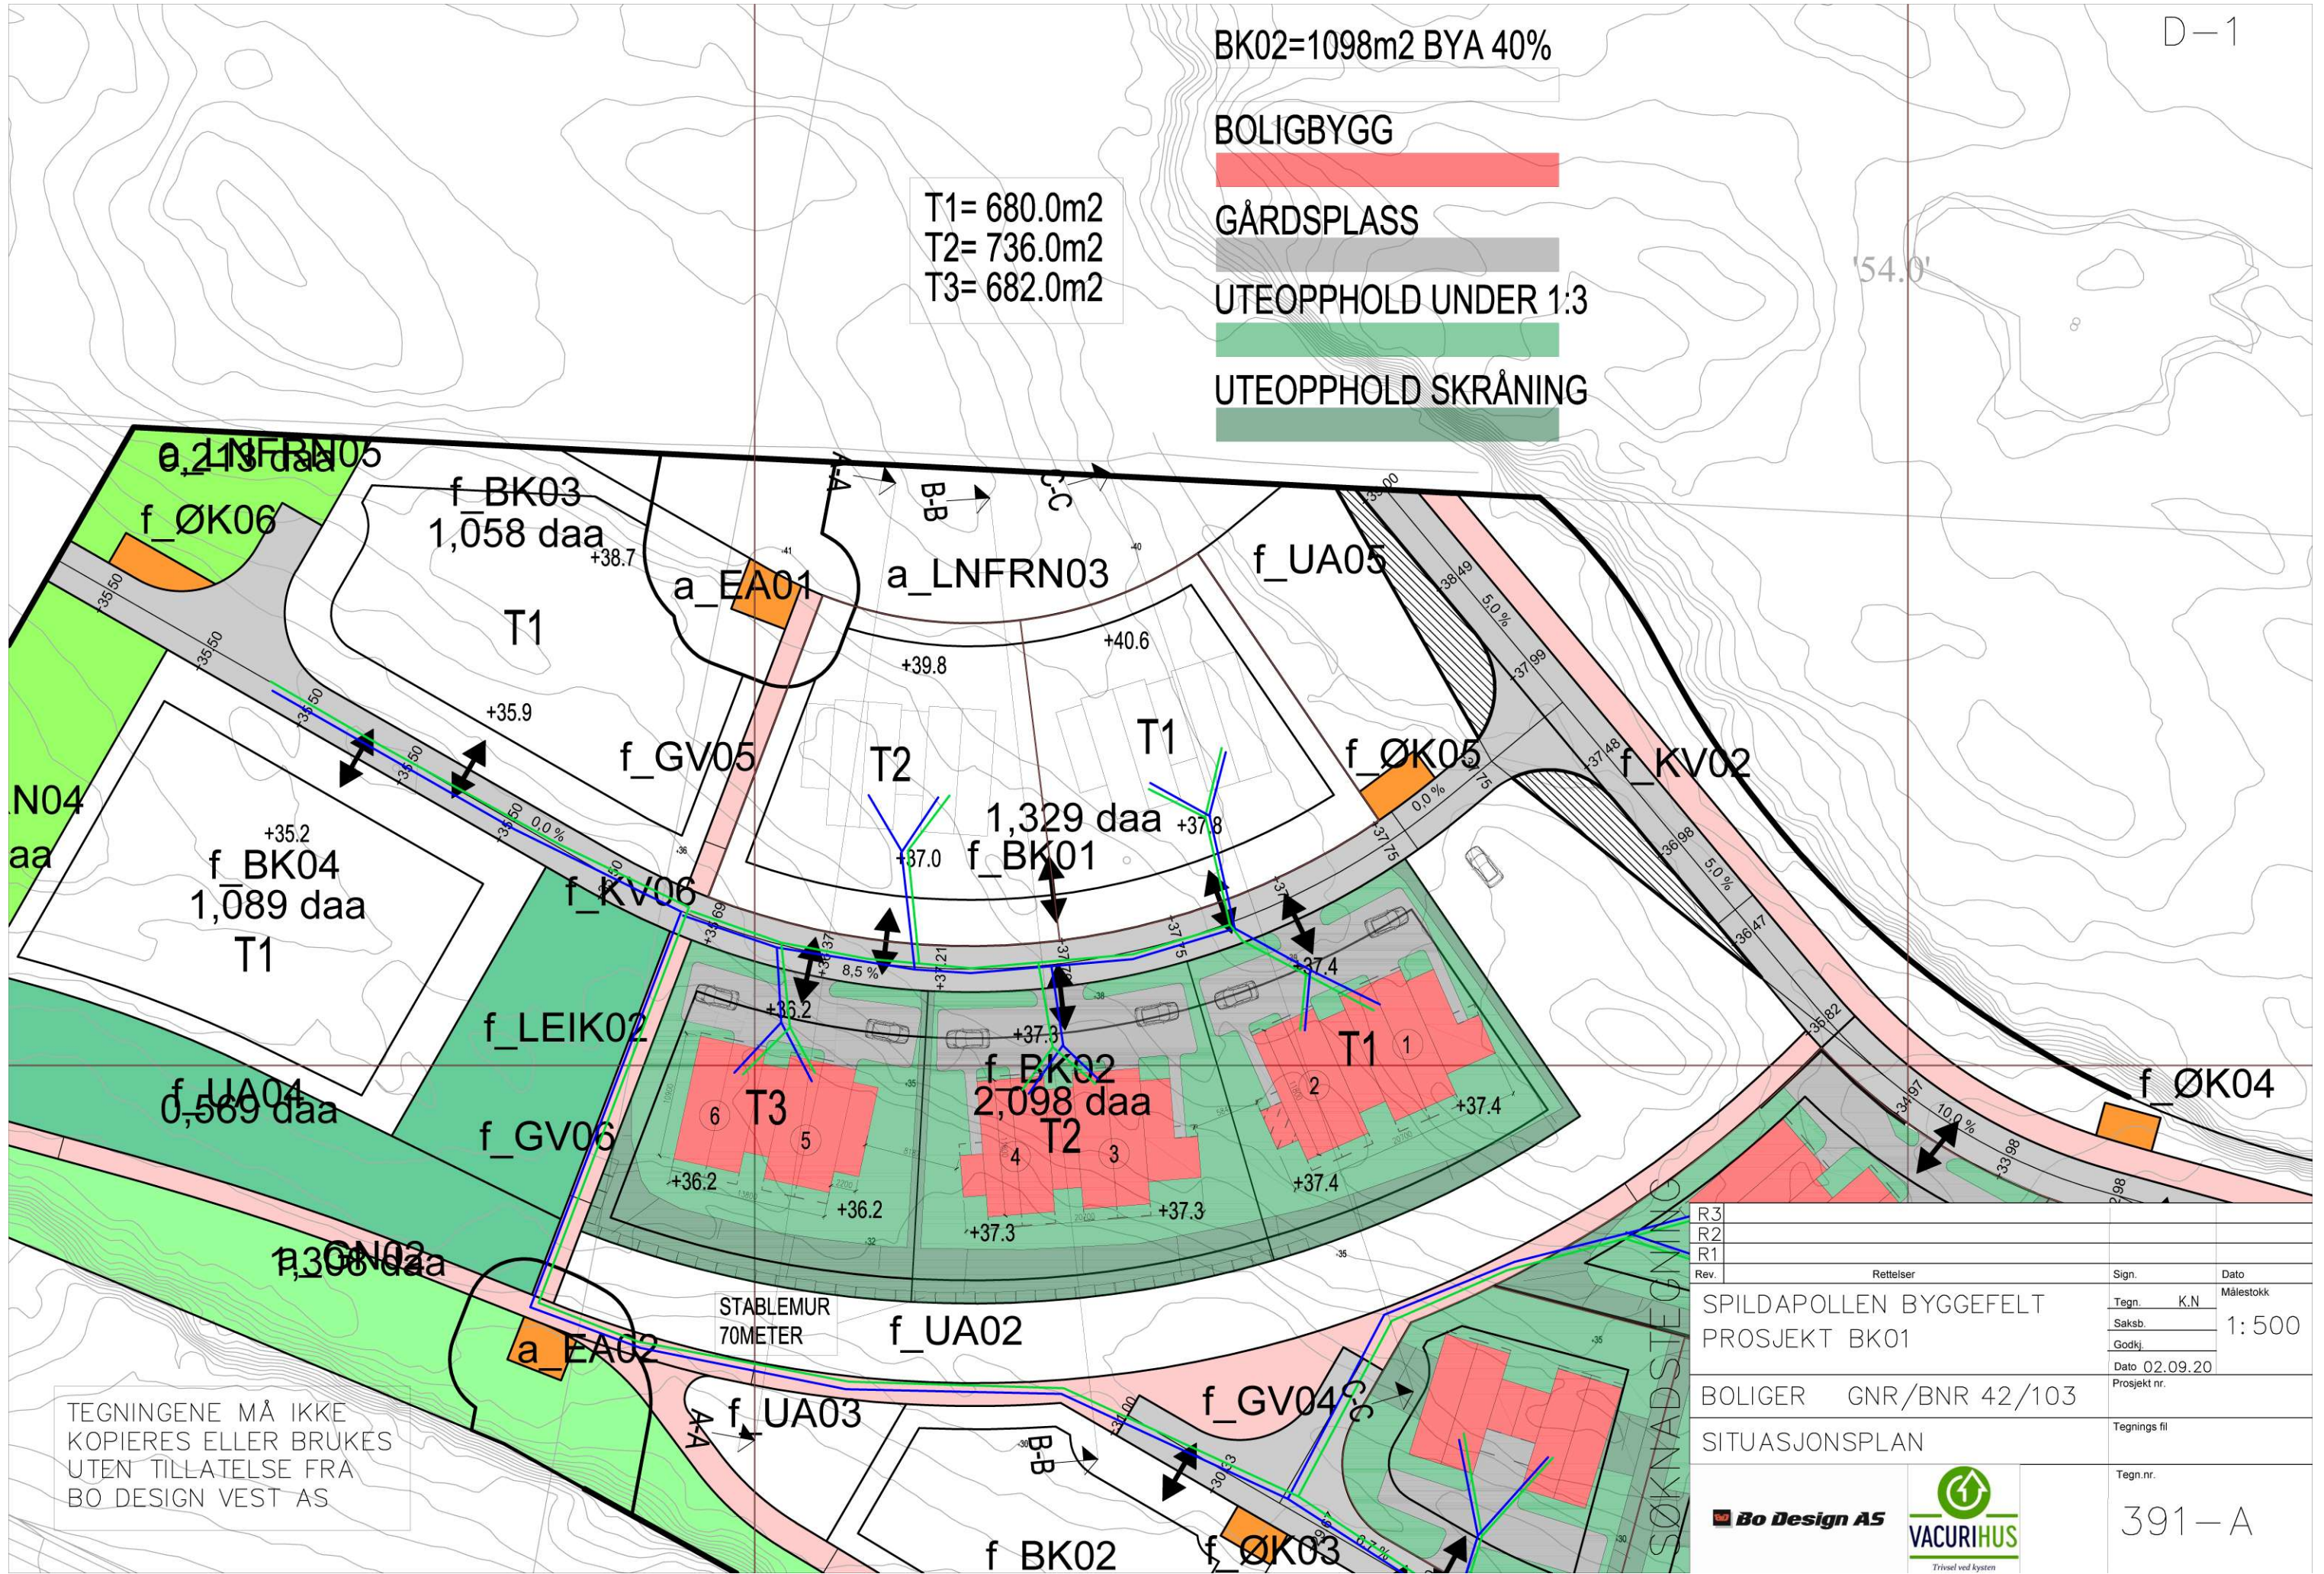


TEGNINGENE MÅ IKKE KOPIERES ELLER BRUKES UTEN TILLATELSE FRA BO DESIGN VEST AS

R3			
R2			
R1			
Rev.	Rettelser	Sign.	Dato
		Tegn. K.N	Målestokk 1:500
		Saksb.	
		Godkj.	Dato 02.09.20
			Prosjekt nr.
			Tegnings fil
			Tegn.nr.
			391-A


Bo Design AS



SØKNADSTEKNING

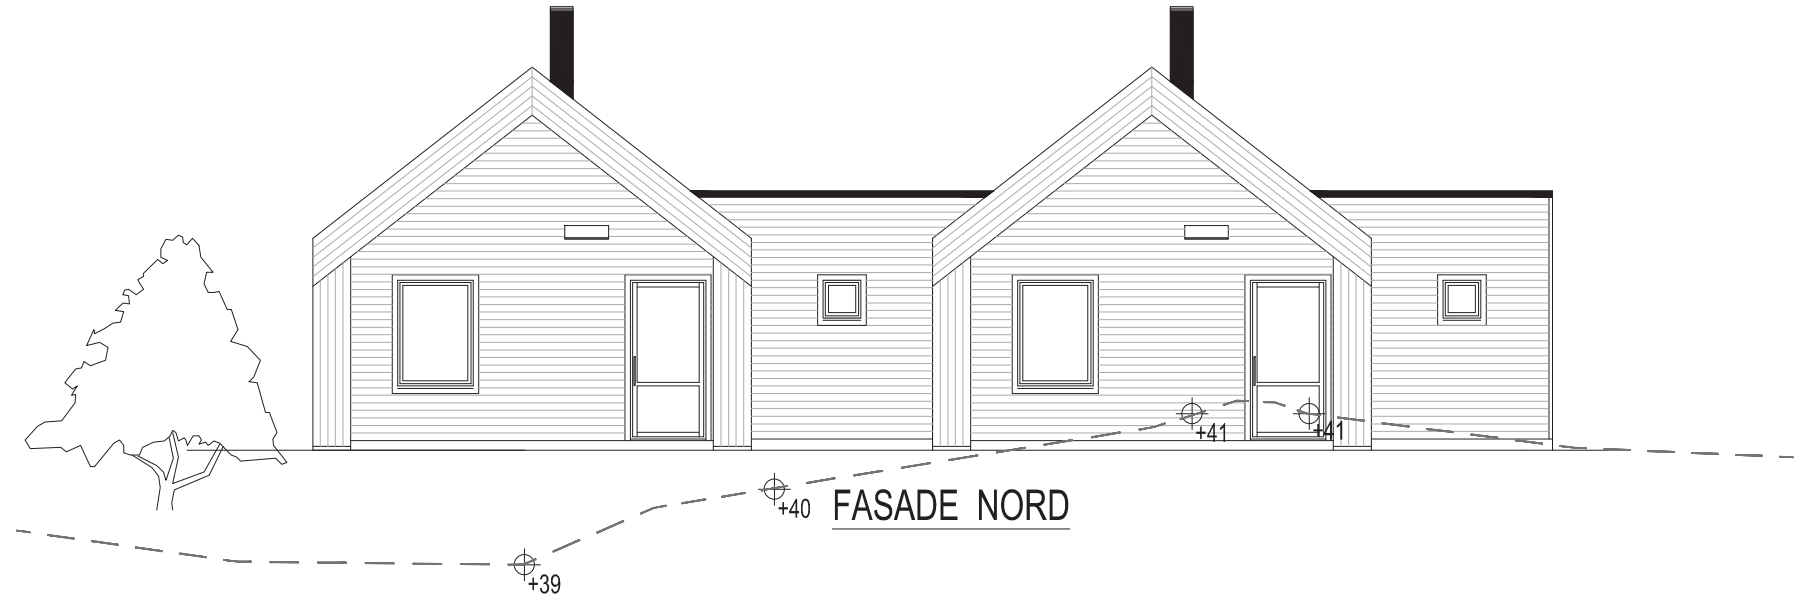

FASADE NORD

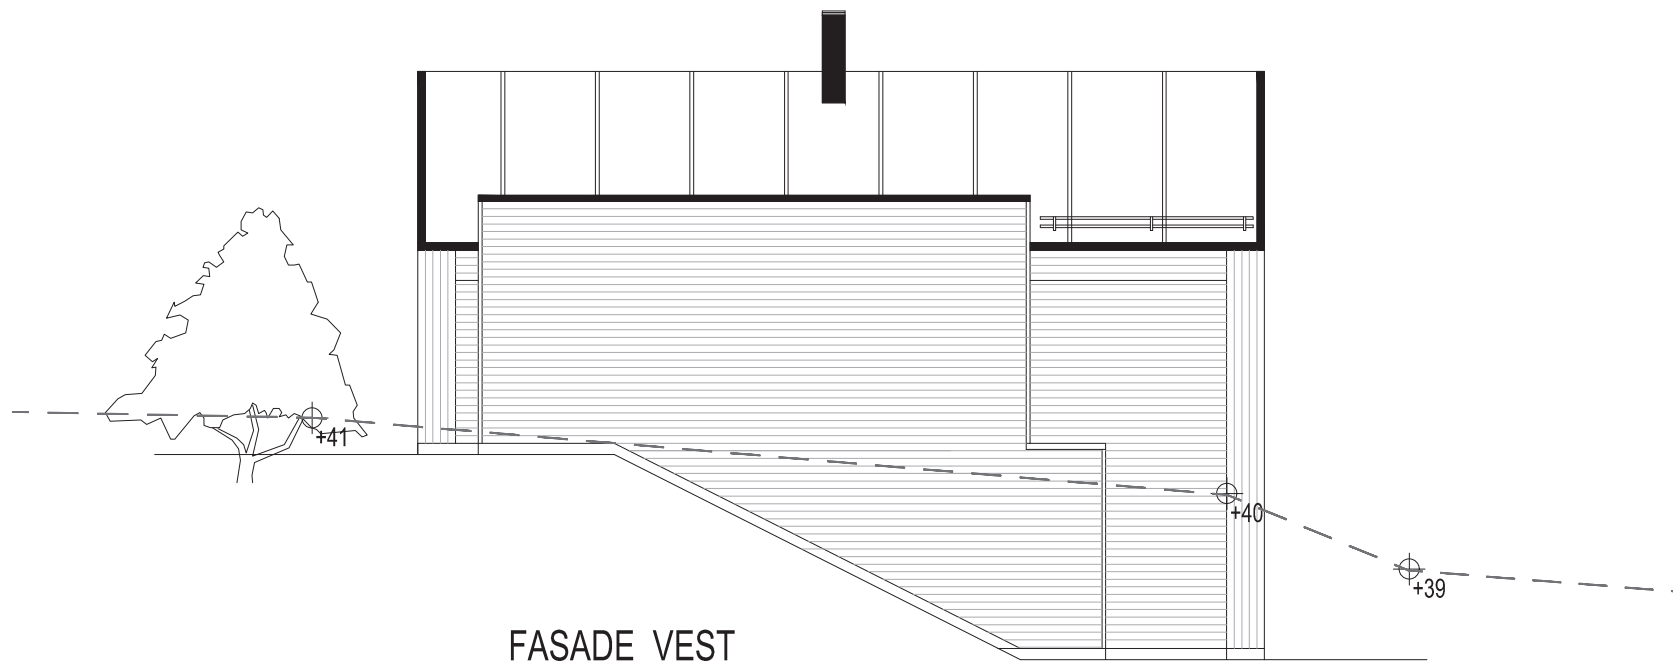

FASADE VEST


TEGNINGENE MÅ IKKE
KOPIERES ELLER BRUKES
UTEN TILLATELSE FRA
BO DESIGN VEST AS

SØKNADSTEGNING

R3			
R2			
R1			
SPILDAPOLLEN AS		K.N	1:100
PROSJEKT BK01 TOMT 1		04.10.20	
BOLIGER GNR/BNR 142/103			
FASADER			
			391-A



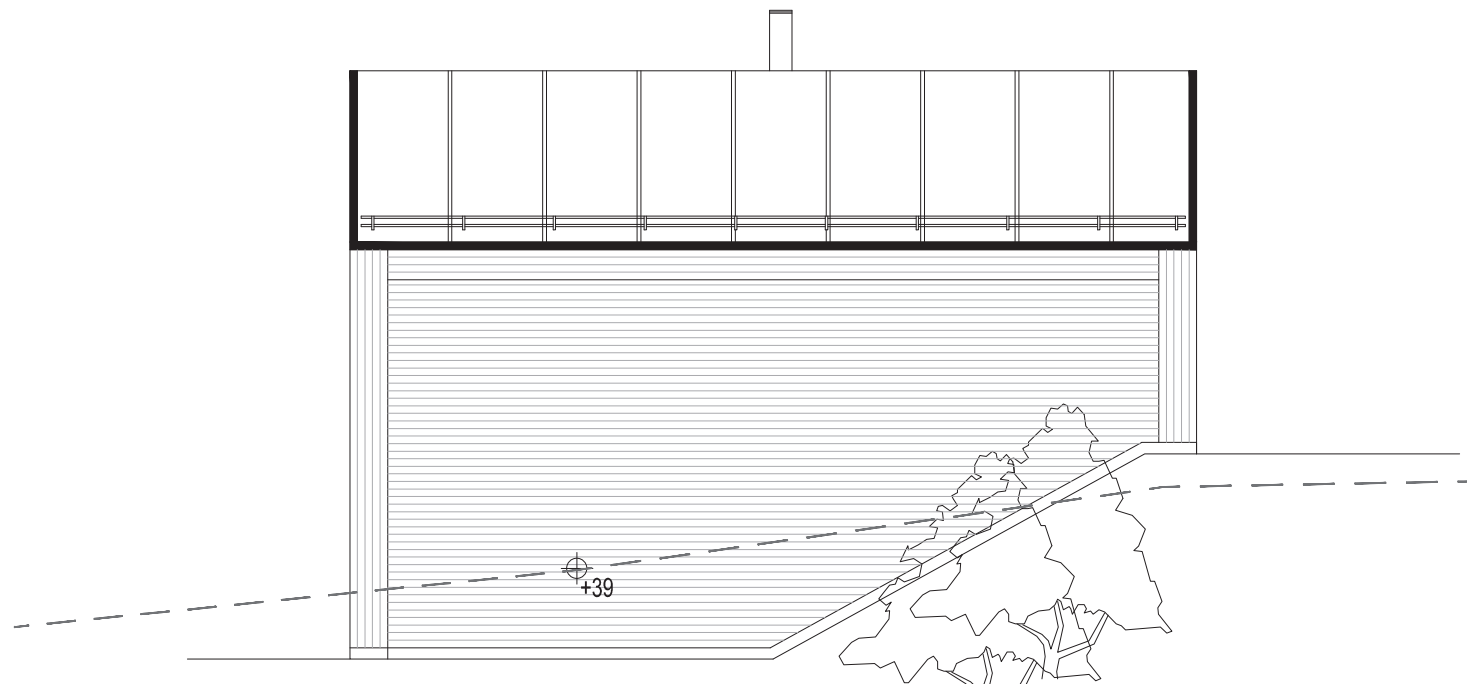

FASADE SØR




FASADE ØST

TEGNINGENE MÅ IKKE
KOPIERES ELLER BRUKES
UTEN TILLATELSE FRA
BO DESIGN VEST AS


SØKNADSTEGNING

R3			
R2			
R1			
SPILDAPOLLEN AS		K.N	1:100
PROSJEKT BK01 TOMT 1		04.10.20	
BOLIGER GNR/BNR 142/103			
FASADER			
 			391-A

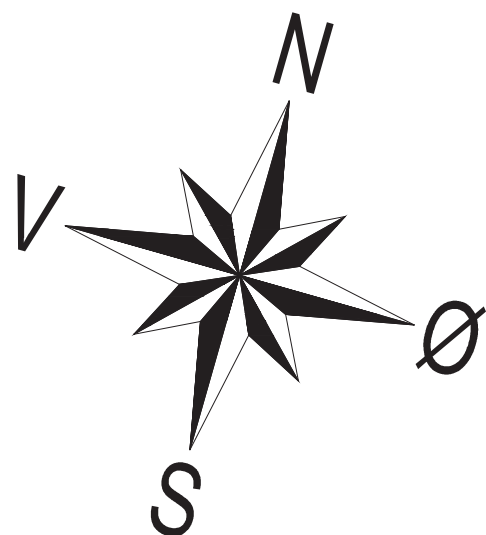

1.ETASJE BOLIG 2
 BRA= 63.0m²
 S-ROM = 12.0m²
 P-ROM = 51.0m²

1.ETASJE BOLIG 1
 BRA= 64.2m²
 S-ROM = 12.7m²
 P-ROM = 51.5m²


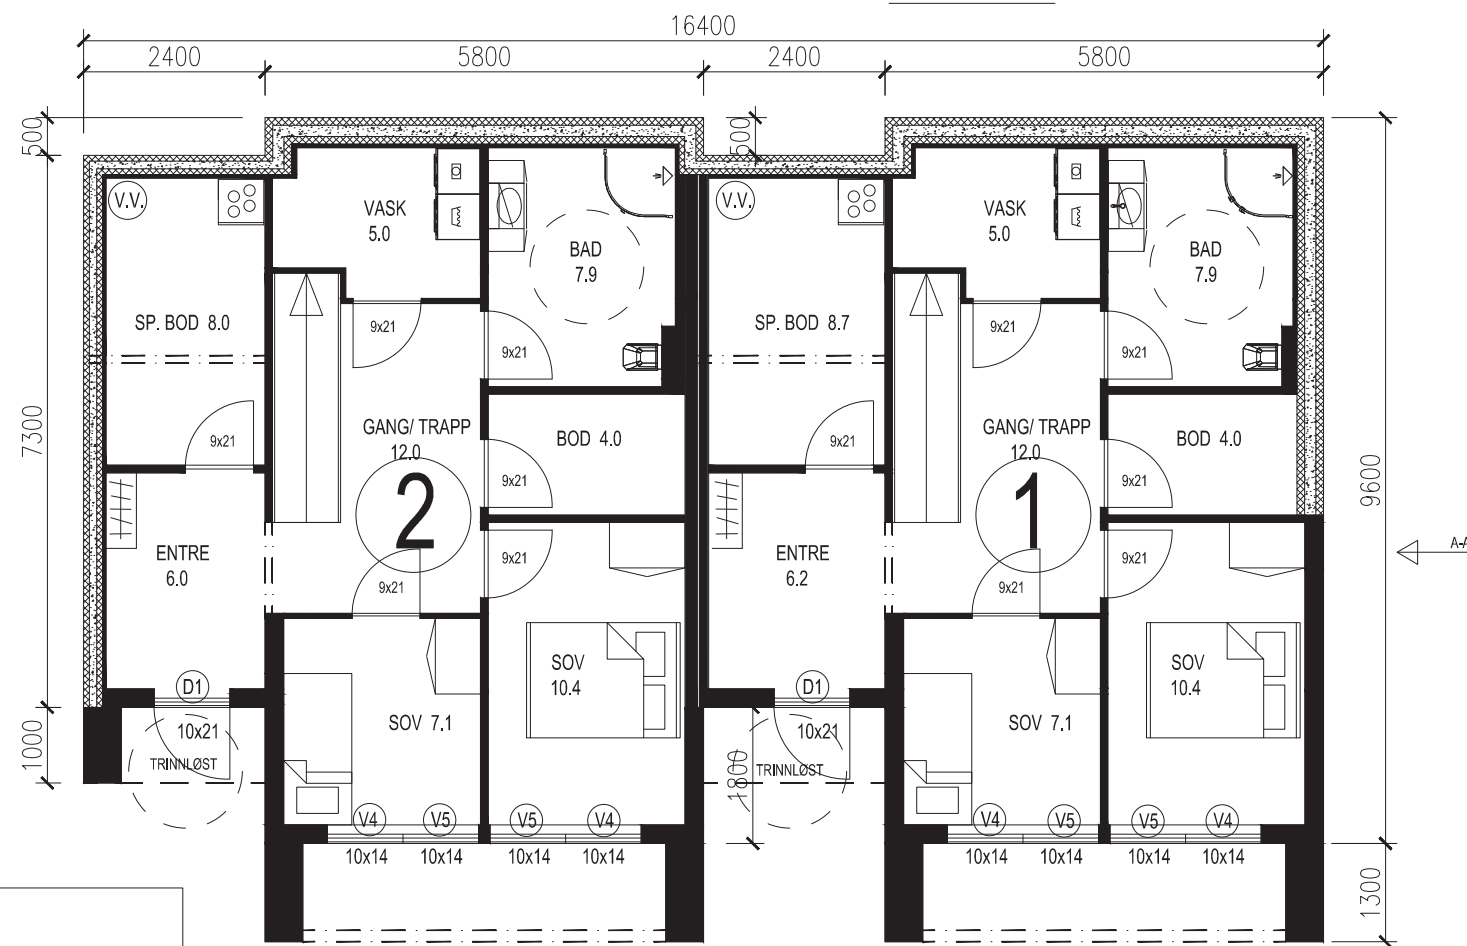


BOLIG T1
 BYA TOTAL= 166.2m²

TEGNINGENE MÅ IKKE
 KOPIERES ELLER BRUKES
 UTEN TILLATELSE FRA
 BO DESIGN VEST AS

SØKNADSTEGNING

R3			
R2			
R1			
Rev.	Rettelser	Sign.	Dato
	SPILDAPOLLEN AS PROSJEKT BK01 TOMT 1	Tegn. K.N	Målestokk 1:100
	BOLIGER GNR/BNR 142/103	Saksb.	Dato 04.10.20
	PLAN 1.ETASJE	Godkj.	Prosjekt nr.
		Tegnings fil	
		Tegn.nr.	391-A

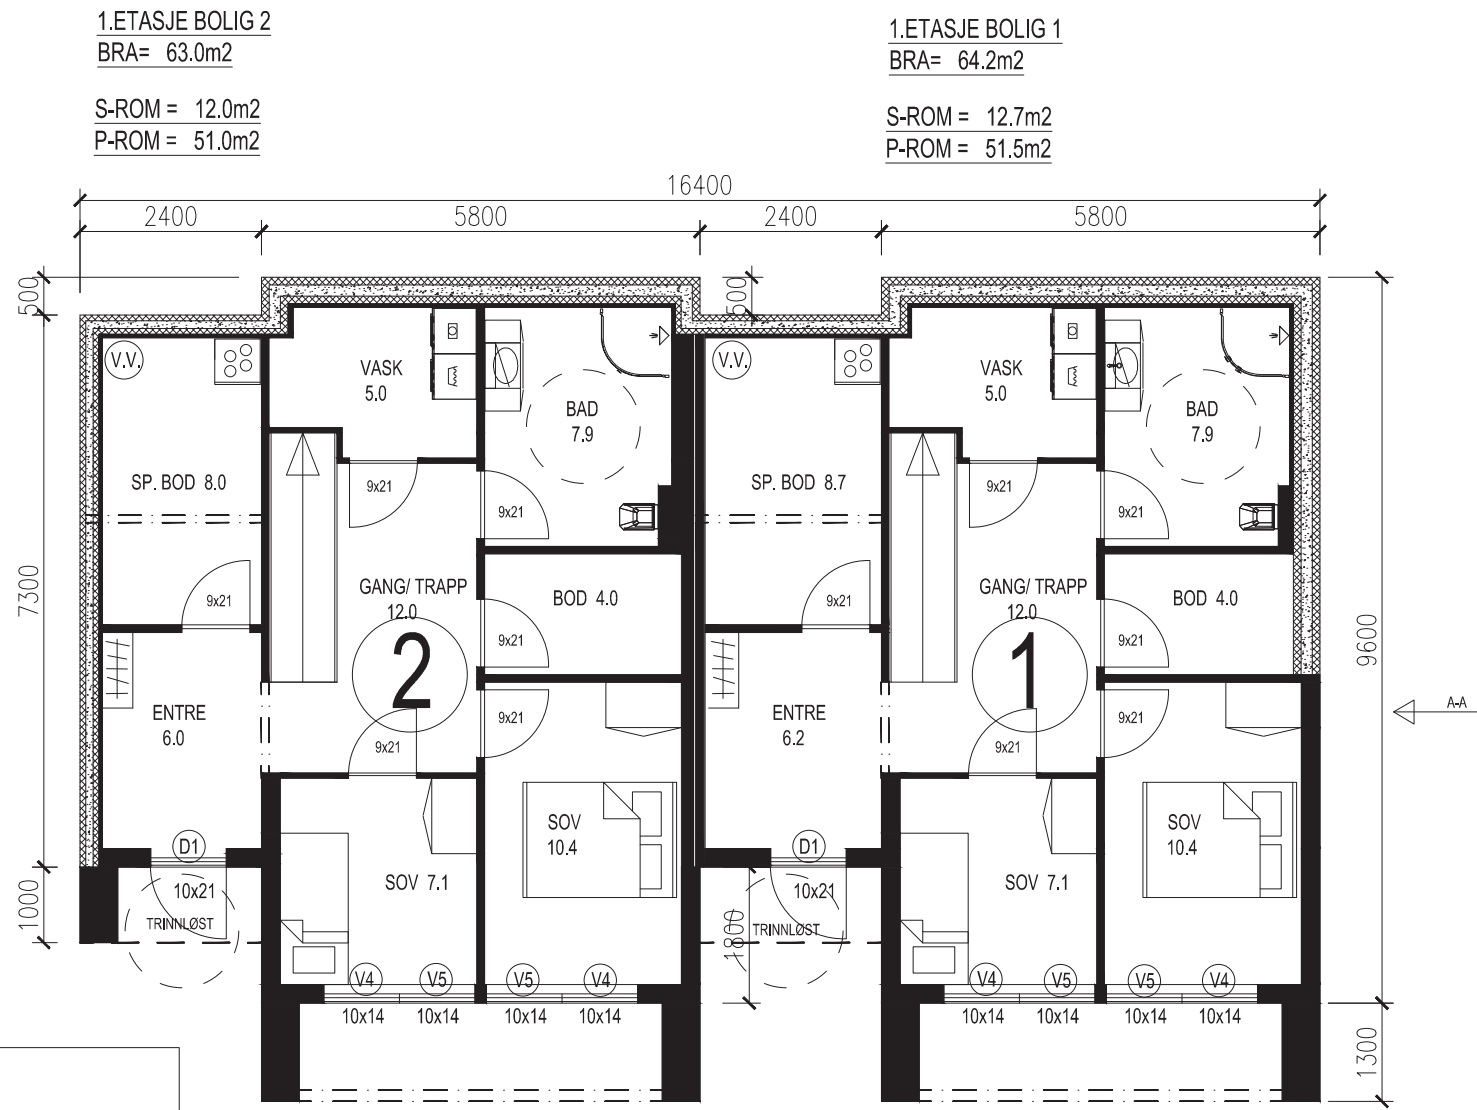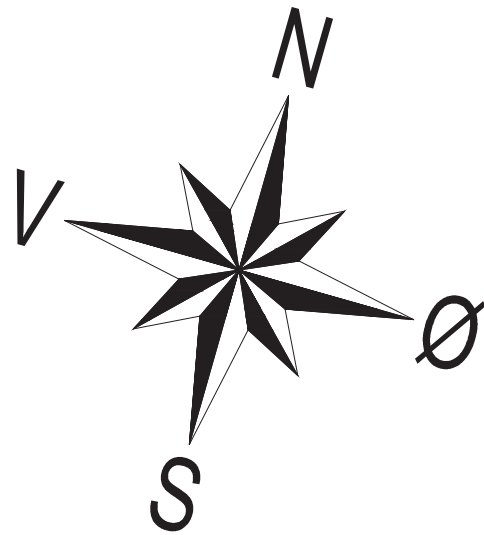


BOLIG T1
BYA TOTAL= 166.2m²

TEGNINGENE MÅ IKKE
KOPIERES ELLER BRUKES
UTEN TILLATELSE FRA
BO DESIGN VEST AS

SØKNADSTEGNING

R3			
R2			
R1			
Rev.	Rettelser	Sign.	Dato
	SPILDAPOLLEN AS PROSJEKT BK01 TOMT 1	Tegn. K.N	Målestokk 1:100
	BOLIGER GNR/BNR 142/103	Saksb.	Godkl.
	PLAN 1.ETASJE	Dato 04.10.20	Prosjekt nr.
		Tegnings fil	
		Tegn.nr.	391-A

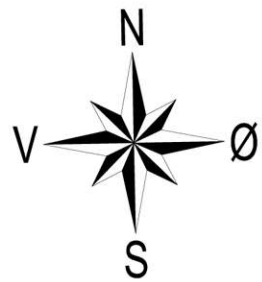

TOMT 1.
650.0m² BYA= 31.1%




BYGG INKL. PARKERING 202.2m²





TUN/ UTEAREAL 1:3 362.8m²



ANNET UTEAREAL 85.0m²

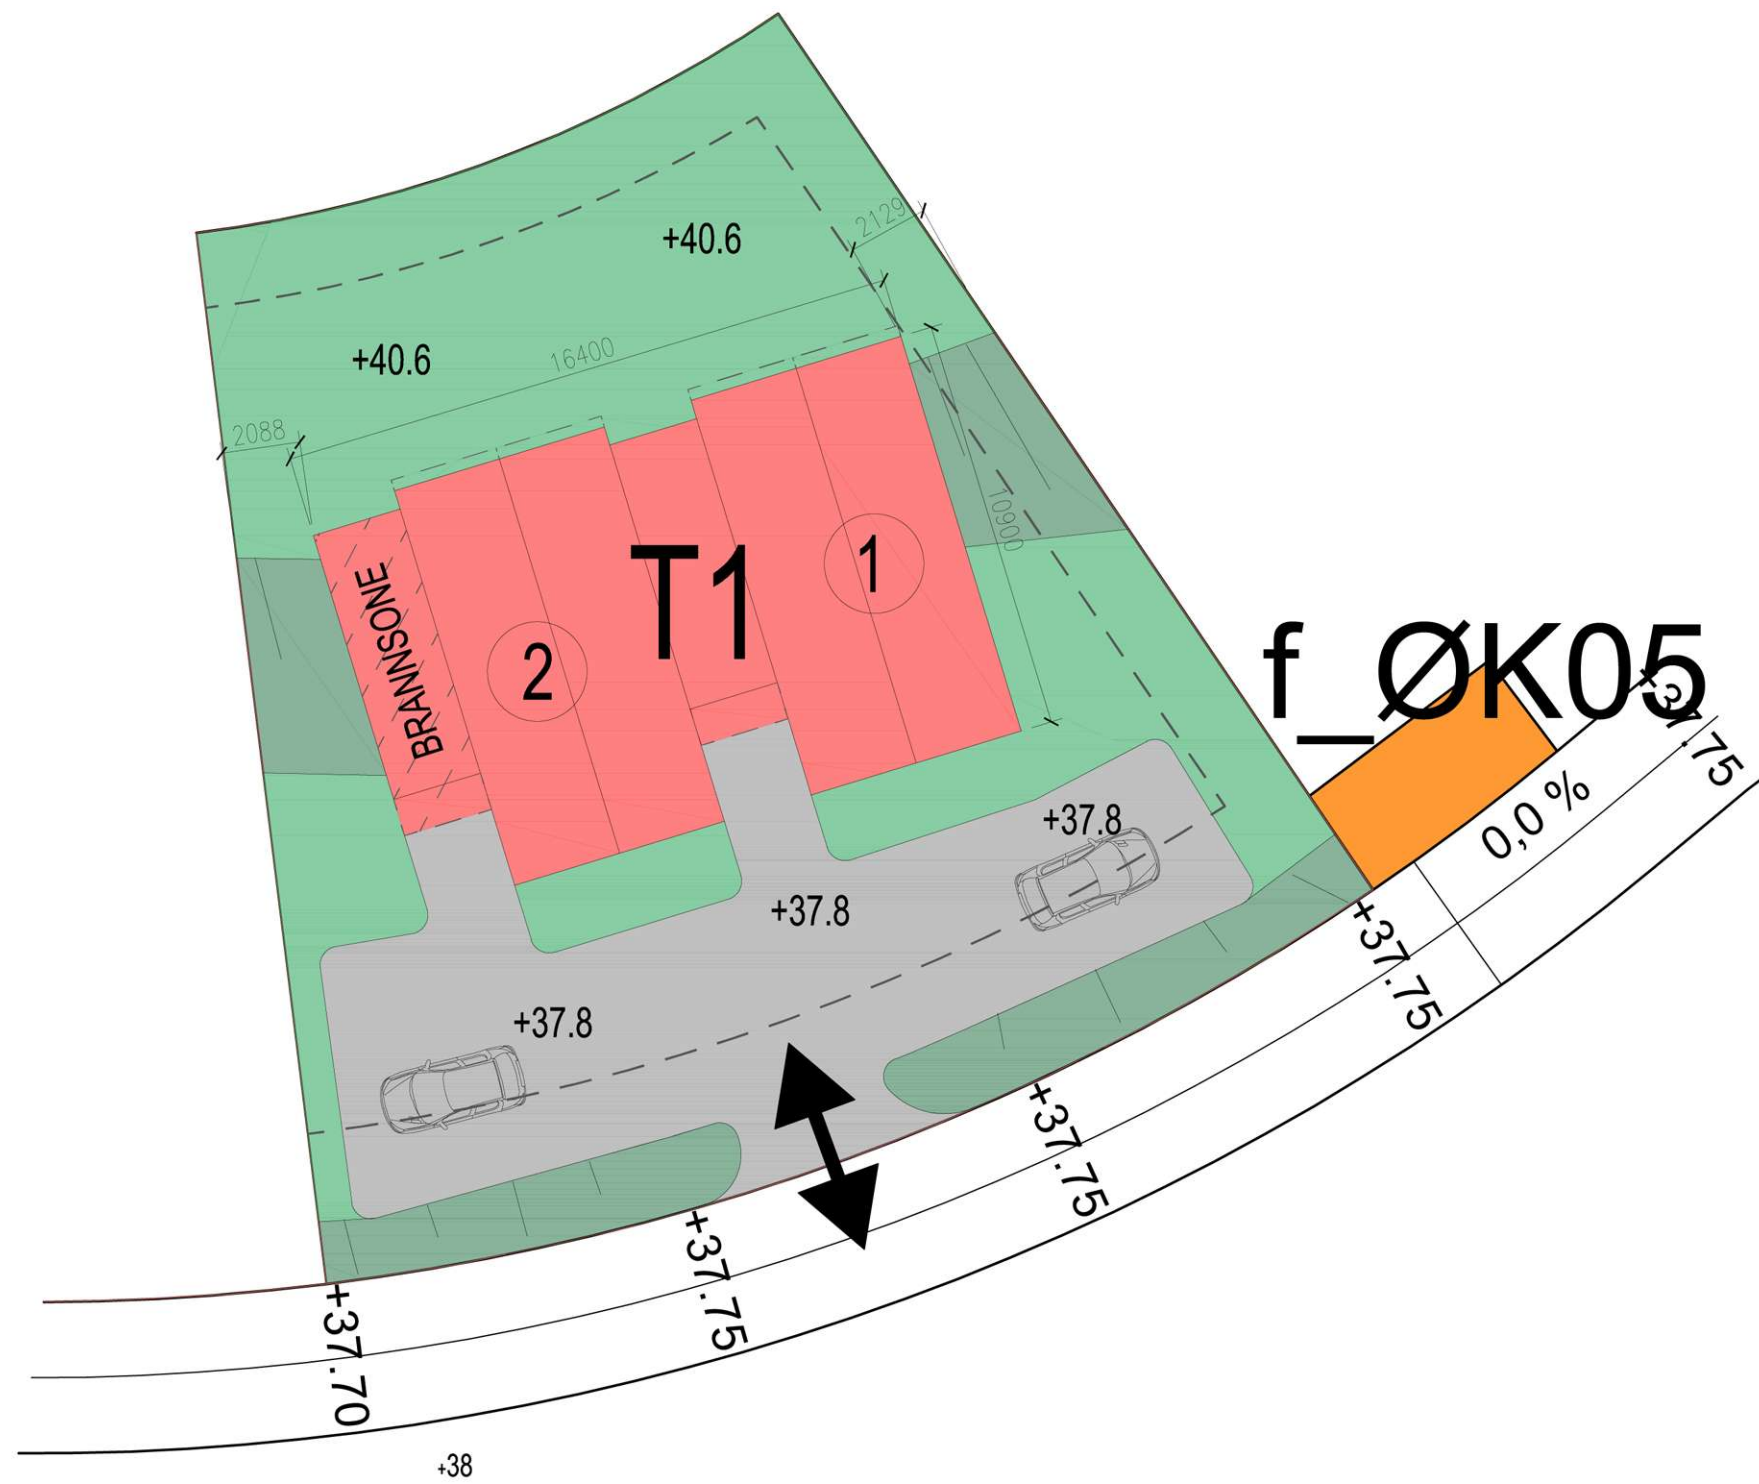

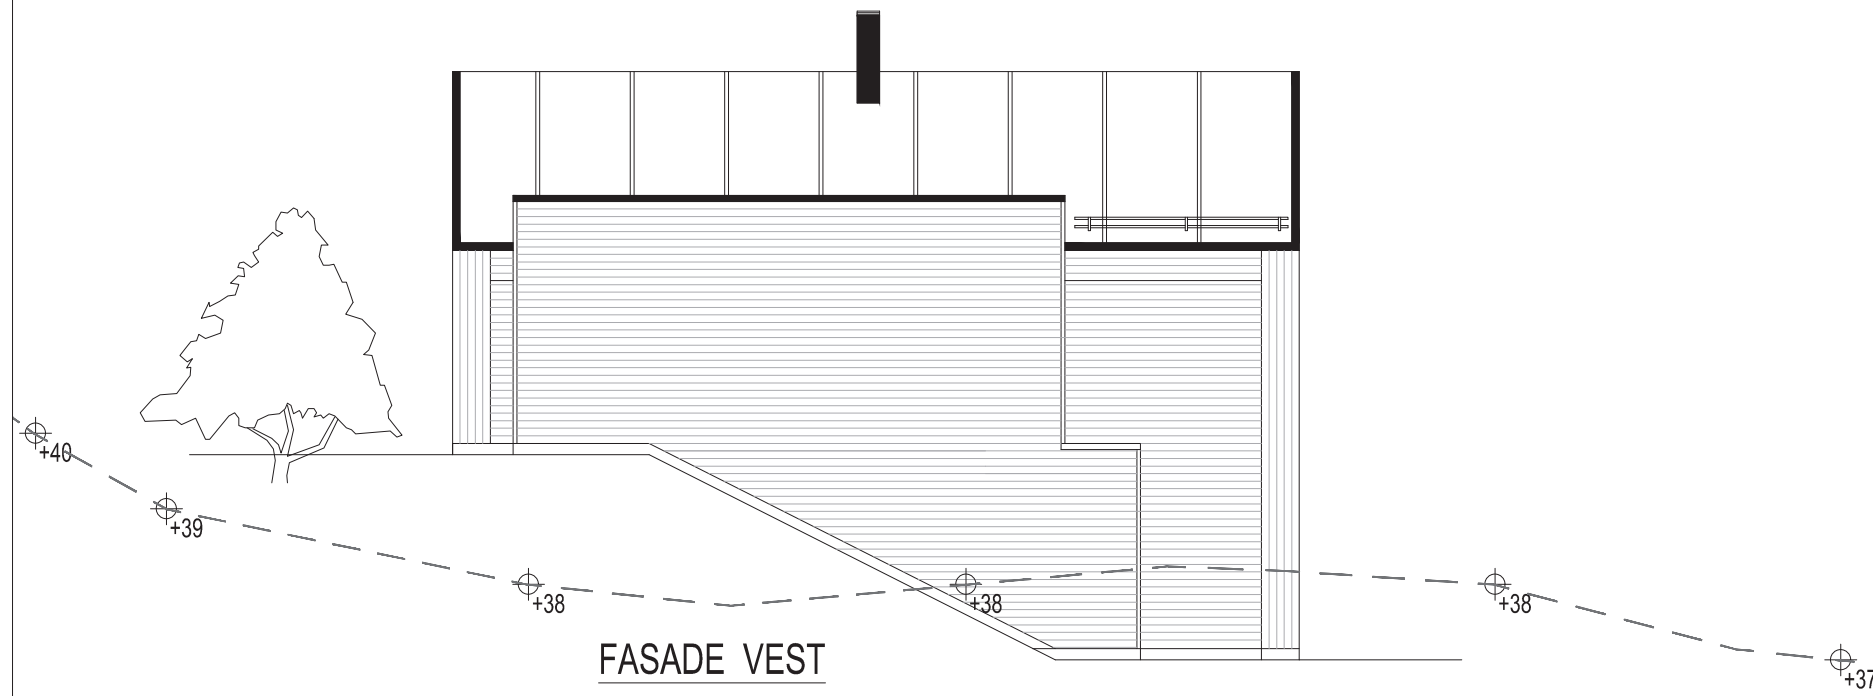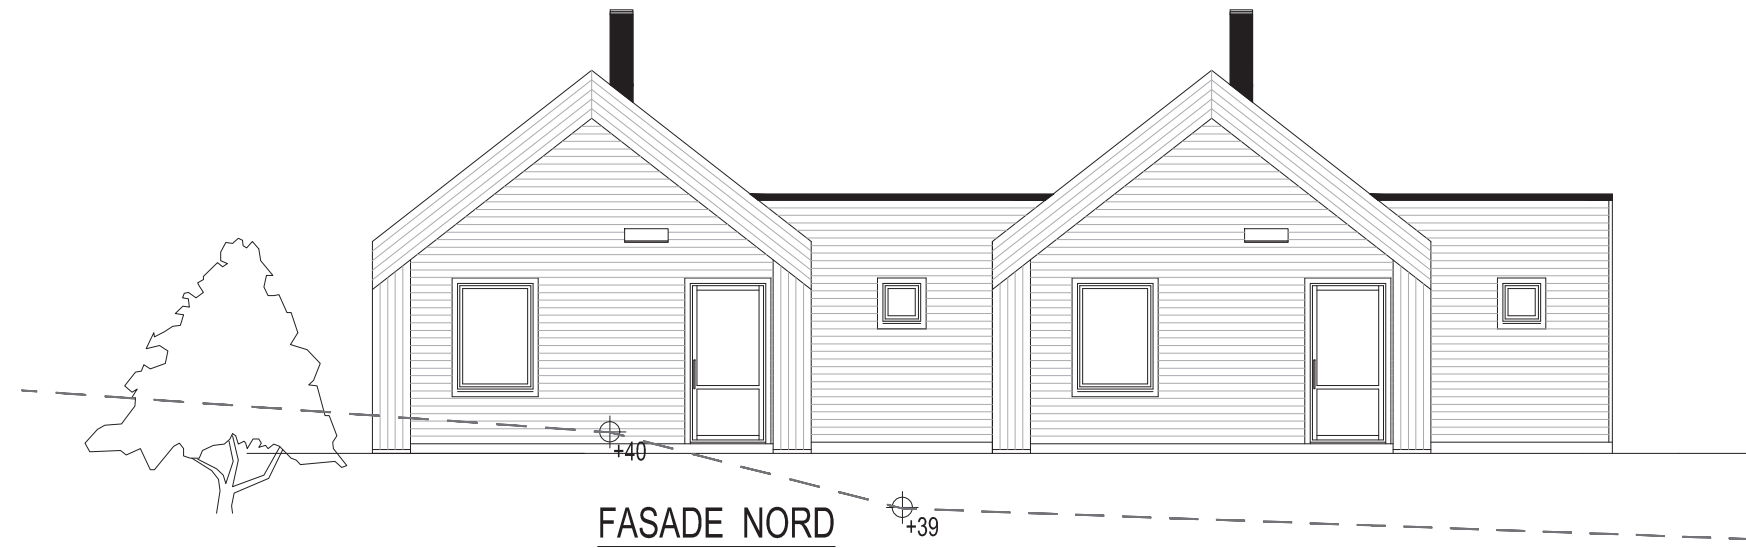


TEGNINGENE MÅ IKKE
KOPIERES ELLER BRUKES
UTEN TILLATELSE FRA
BO DESIGN VEST AS

SØKNADSTEGNING

R3			
R2			
R1			
SPILDAPOLLEN AS PROSJEKT BK01 TOMT 2		K.N	1:100
		04.10.20	
BOLIGER GNR/BNR 142/103			
FASADER			
			391-A



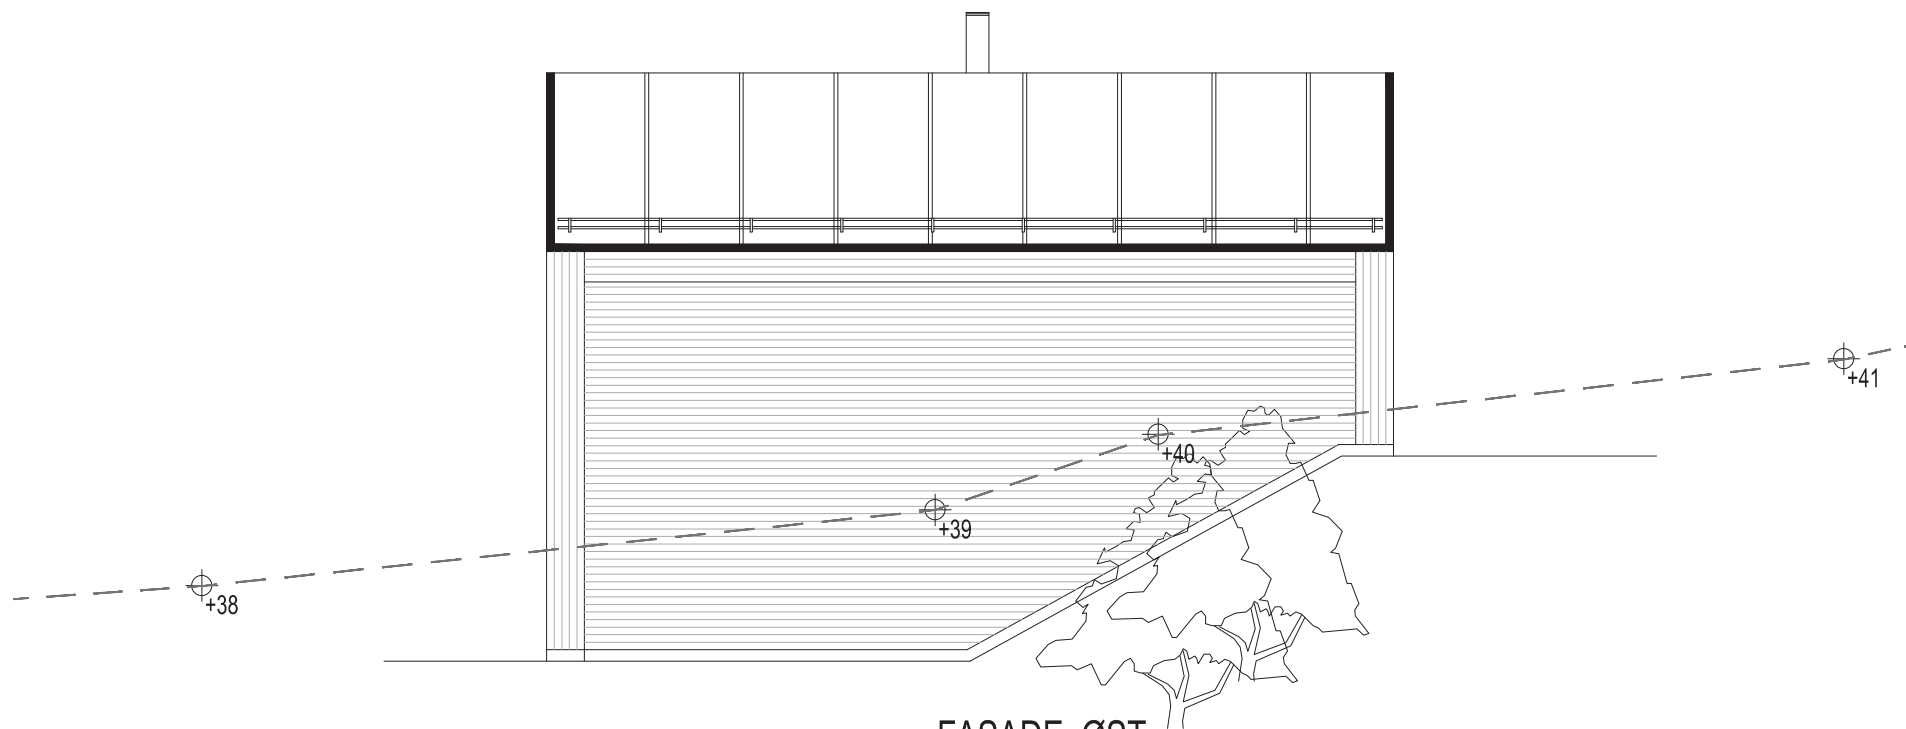

FASADE SØR





FASADE ØST

TEGNINGENE MÅ IKKE
KOPIERES ELLER BRUKES
UTEN TILLATELSE FRA
BO DESIGN VEST AS

SØKNADSTEGNING

R3			
R2			
R1			
SPILDAPOLLEN AS PROSJEKT BK01 TOMT 2		K.N	1:100
BOLIGER GNR/BNR 142/103		04.10.20	
FASADER			
 Bo Design AS			391-A

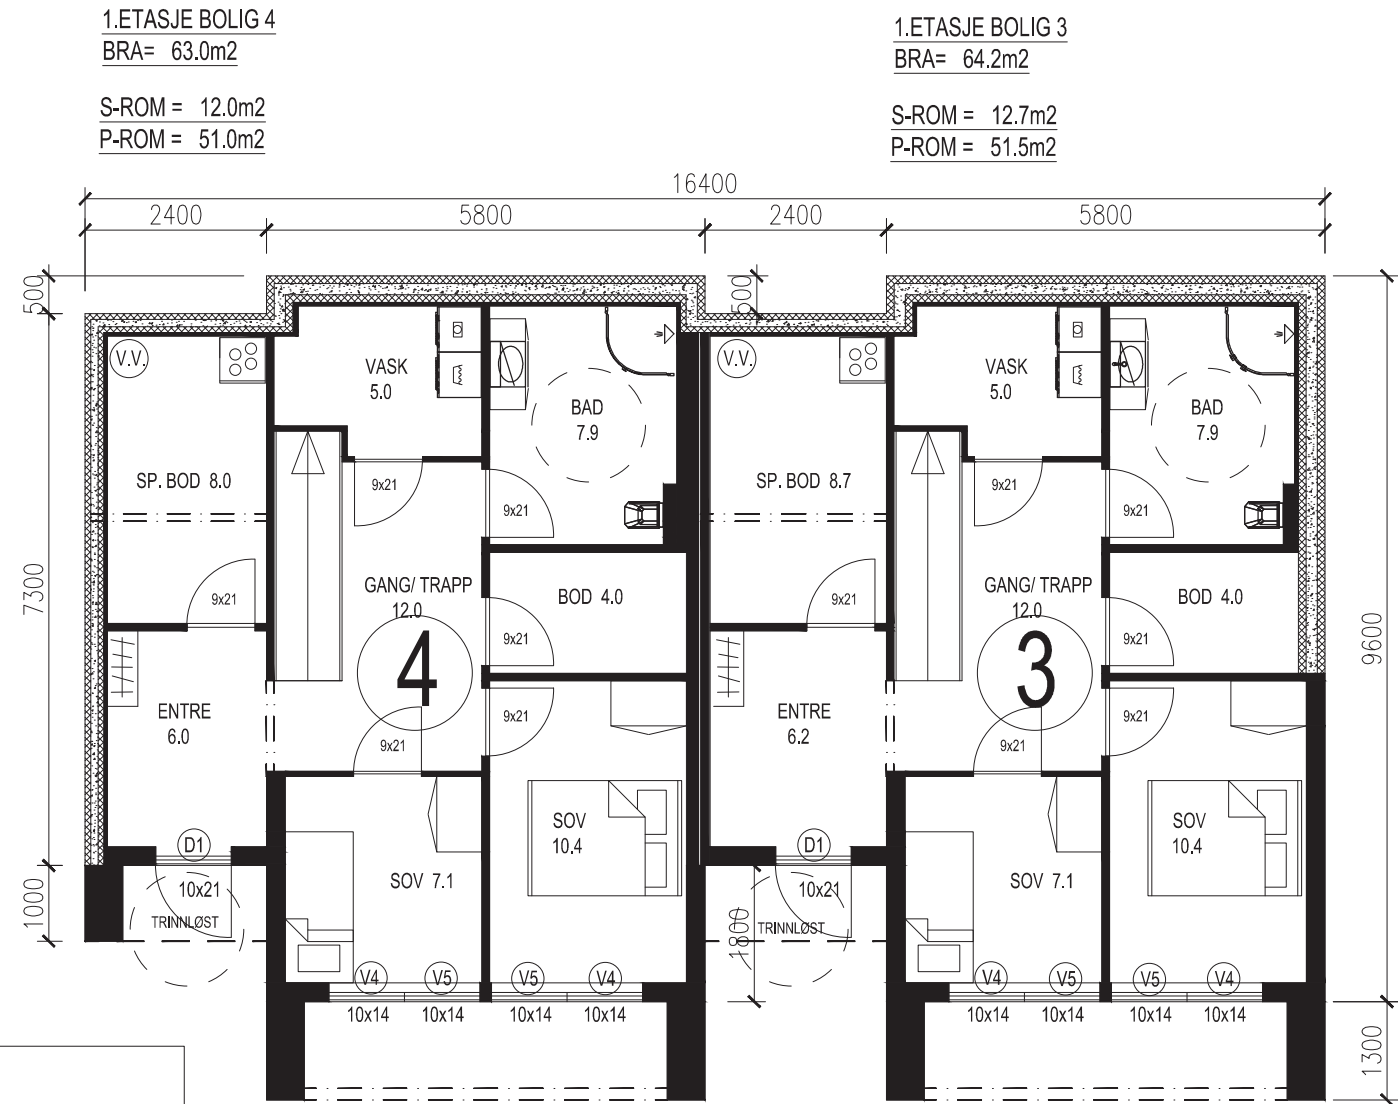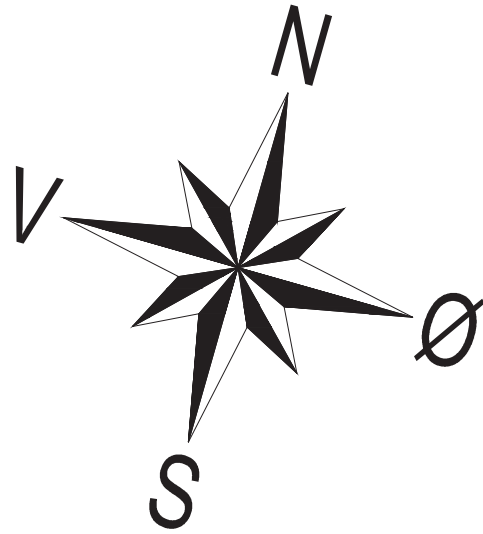


BOLIG T1
BYA TOTAL= 166.2m²

TEGNINGENE MÅ IKKE
KOPIERES ELLER BRUKES
UTEN TILLATELSE FRA
BO DESIGN VEST AS

SØKNADSTEGNING

R3			
R2			
R1			
Rev.	Rettelser	Sign.	Dato
	SPILDAPOLLEN AS	Tegn. K.N	Målestokk
	PROSJEKT BK01 TOMT 2	Saksb.	1:100
		Godkj.	
		Dato 04.10.20	
	BOLIGER GNR/BNR 142/103	Prosjekt nr.	
	PLAN 1.ETASJE	Tegnings fil	
		Tegn.nr.	
		391-A	

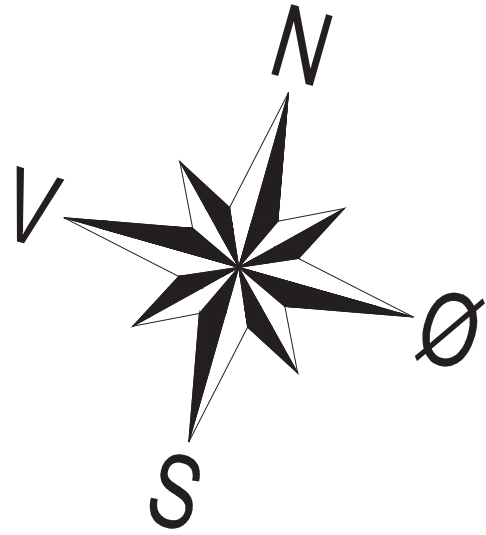


2.ETASJE BOLIG 4
BRA= 64.7m²

S-ROM = 00.0m²
P-ROM = 64.7m²

2.ETASJE BOLIG 3
BRA= 65.9m²

S-ROM = 00.0m²
P-ROM = 65.9m²

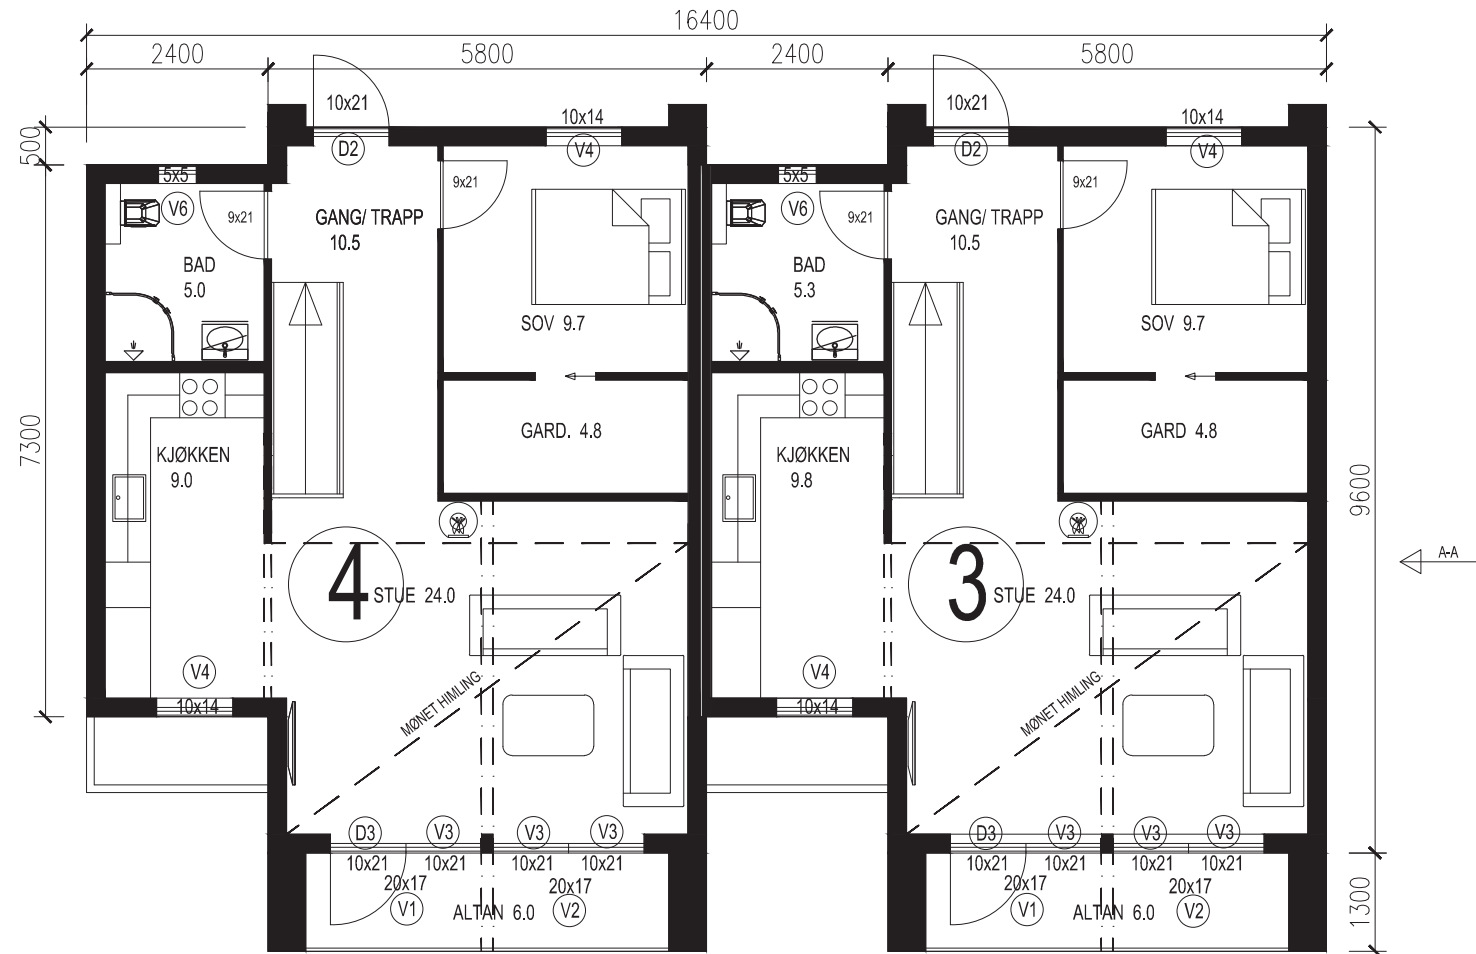


A-A →

← A-A

TEGNINGENE MÅ IKKE
KOPIERES ELLER BRUKES
UTEN TILLATELSE FRA
BO DESIGN VEST AS

SØKNADSTEGNING

R3			
R2			
R1			
Rev.	Rettelser	Sign.	Dato
	SPILDAPOLLEN AS PROSJEKT BK01 TOMT 2	Tegn. K.N Saksb. Godkj.	Målestokk 1:100
	BOLIGER GNR/BNR 142/103	Dato 04.10.20	Prosjekt nr.
	PLAN 2.ETASJE	Tegnings fil	
		Tegn.nr.	391-A

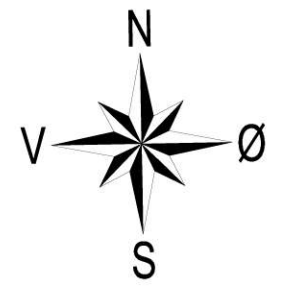


a_EA01


f_GV05

f_KV06

TOMT 1.
678.0m² BYA= 29.8%

BYGG INKL. PARKERING	202.2m ²
TUN/ UTEAREAL 1:3	386.8m ²
ANNET UTEAREAL	89.0m ²

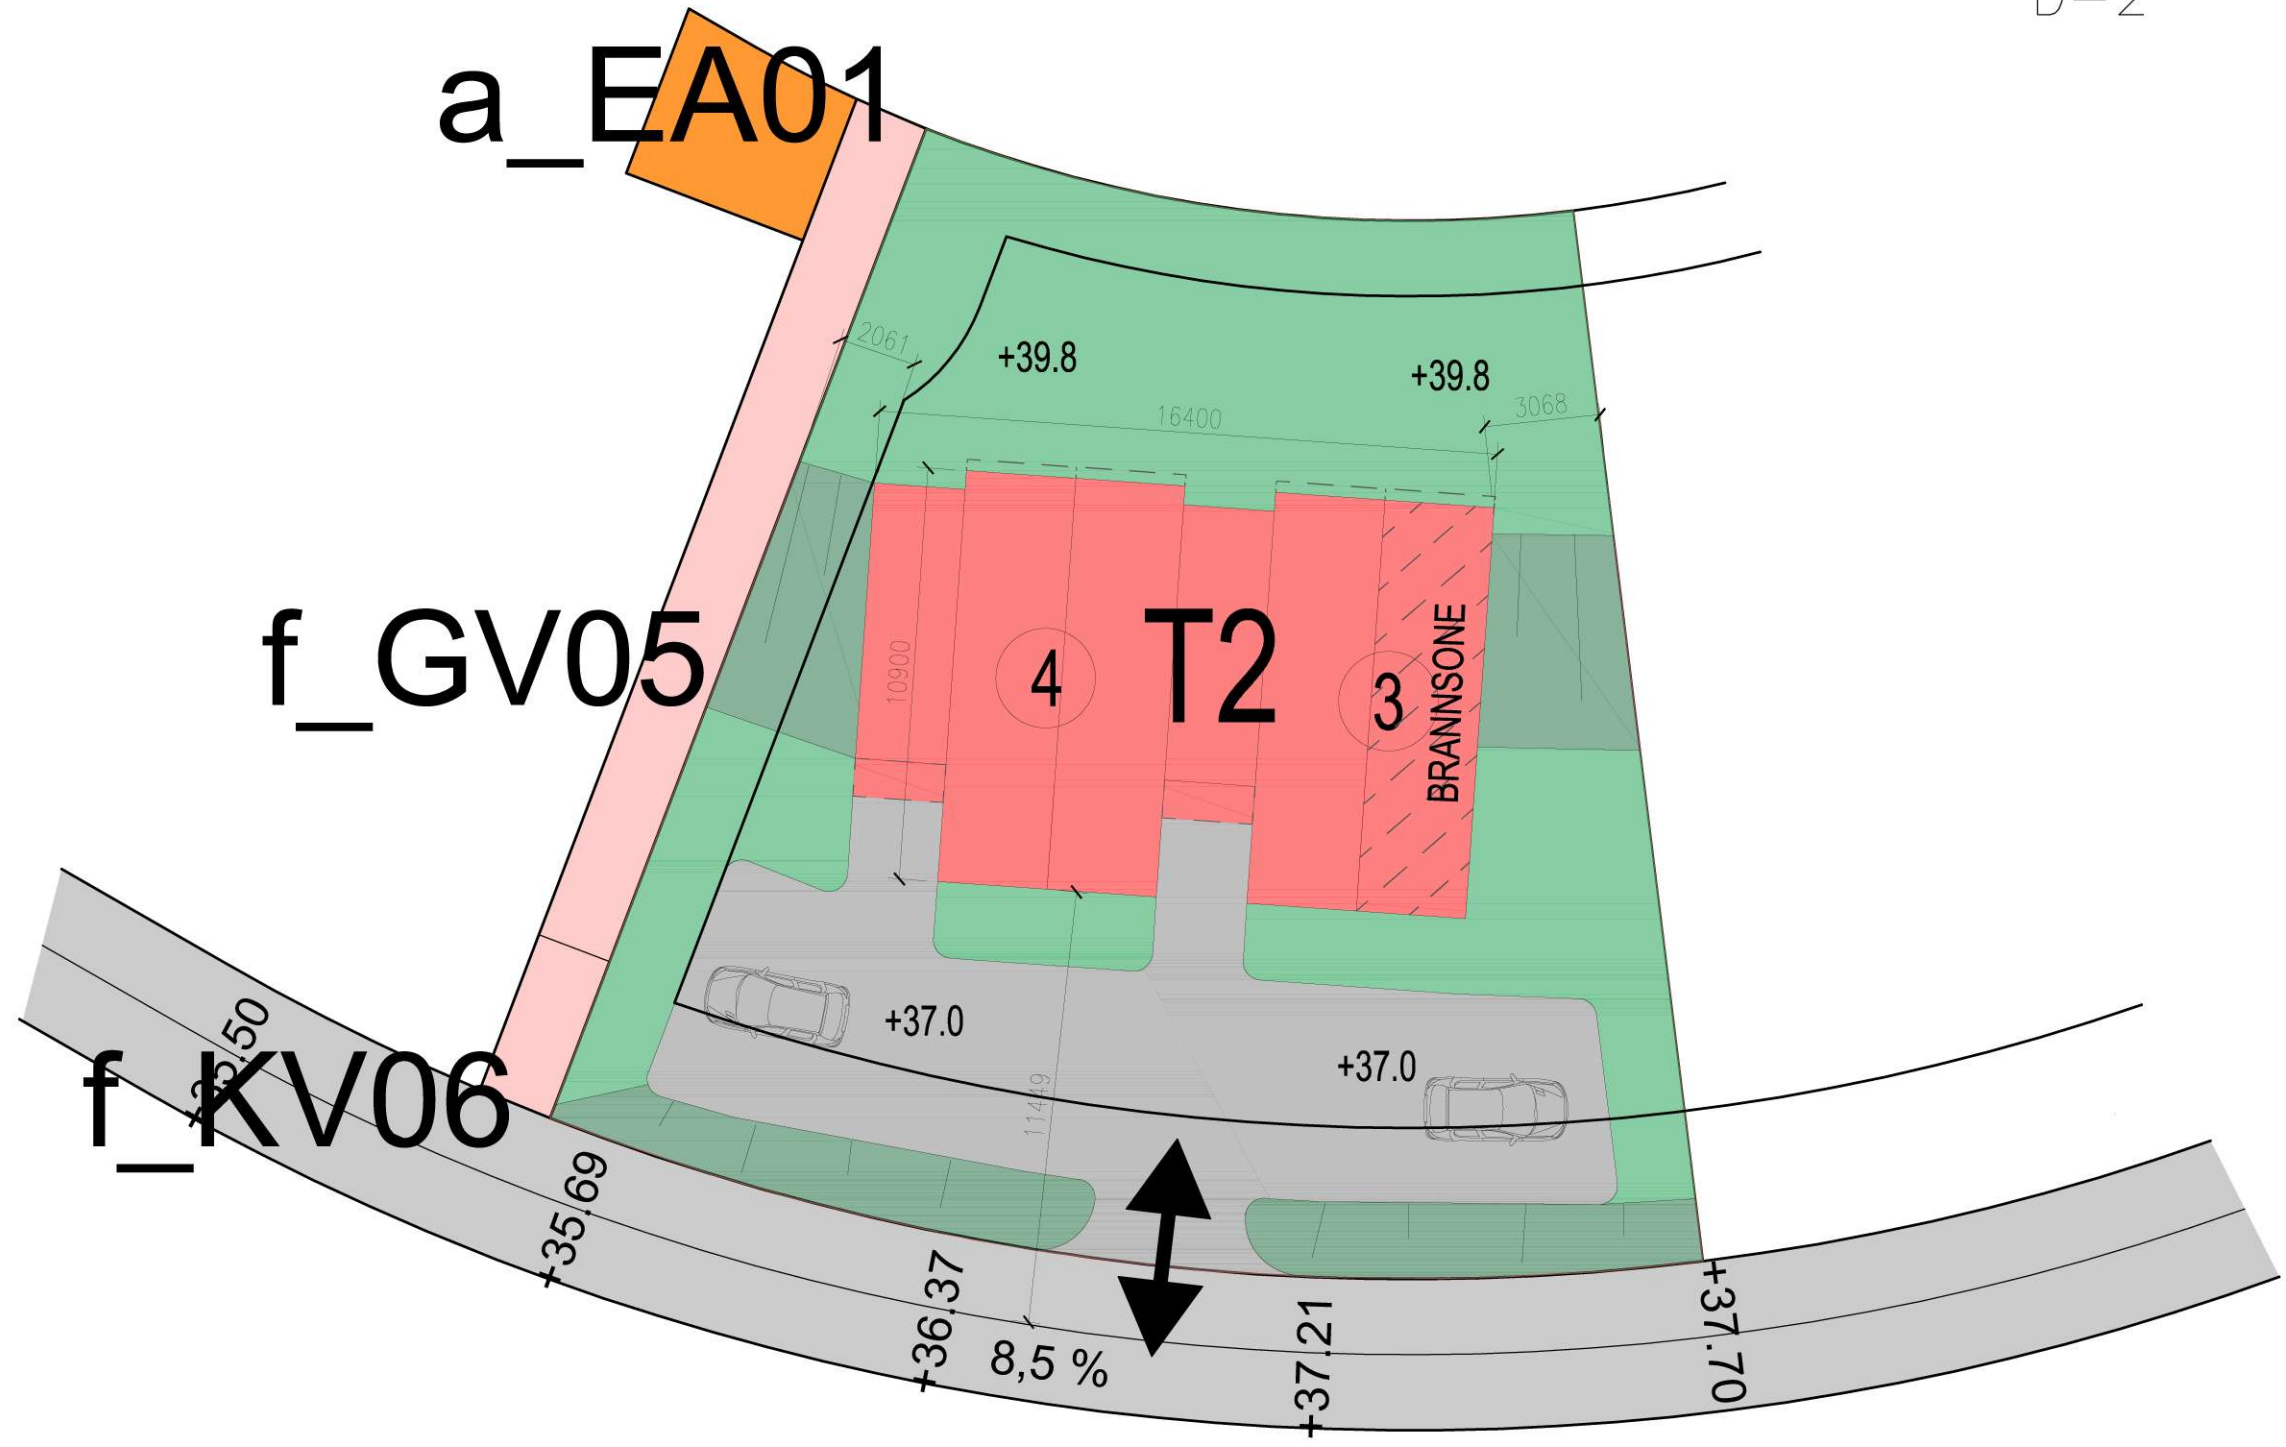

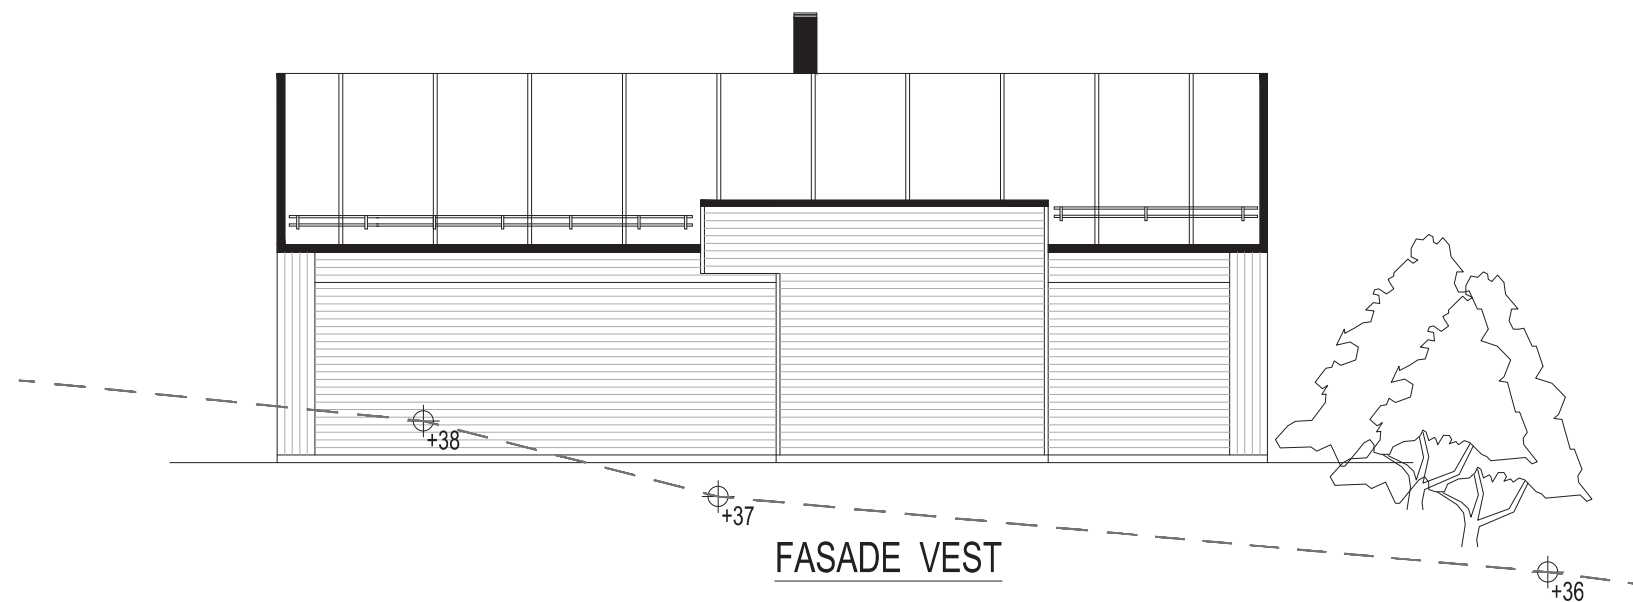



FASADE VEST




FASADE NORD


TEGNINGENE MÅ IKKE
KOPIERES ELLER BRUKES
UTEN TILLATELSE FRA
BO DESIGN VEST AS

SØKNADSTEGNING

R3			
R2			
R1			
SPILDAPOLLEN AS		K.N	1:100
PROSJEKT BK02 TOMT 1		04.10.20	
BOLIGER GNR/BNR 142/103			
FASADER			
 			399-A

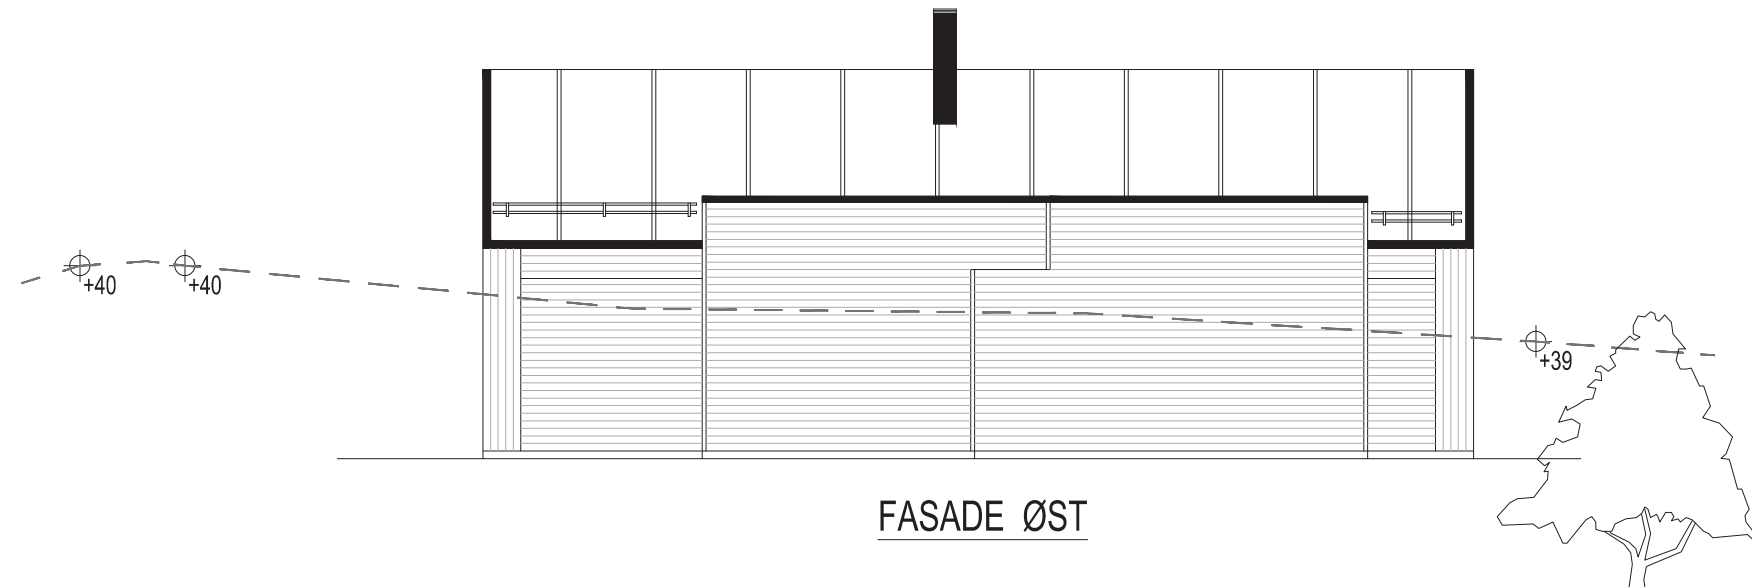

FASADE ØST

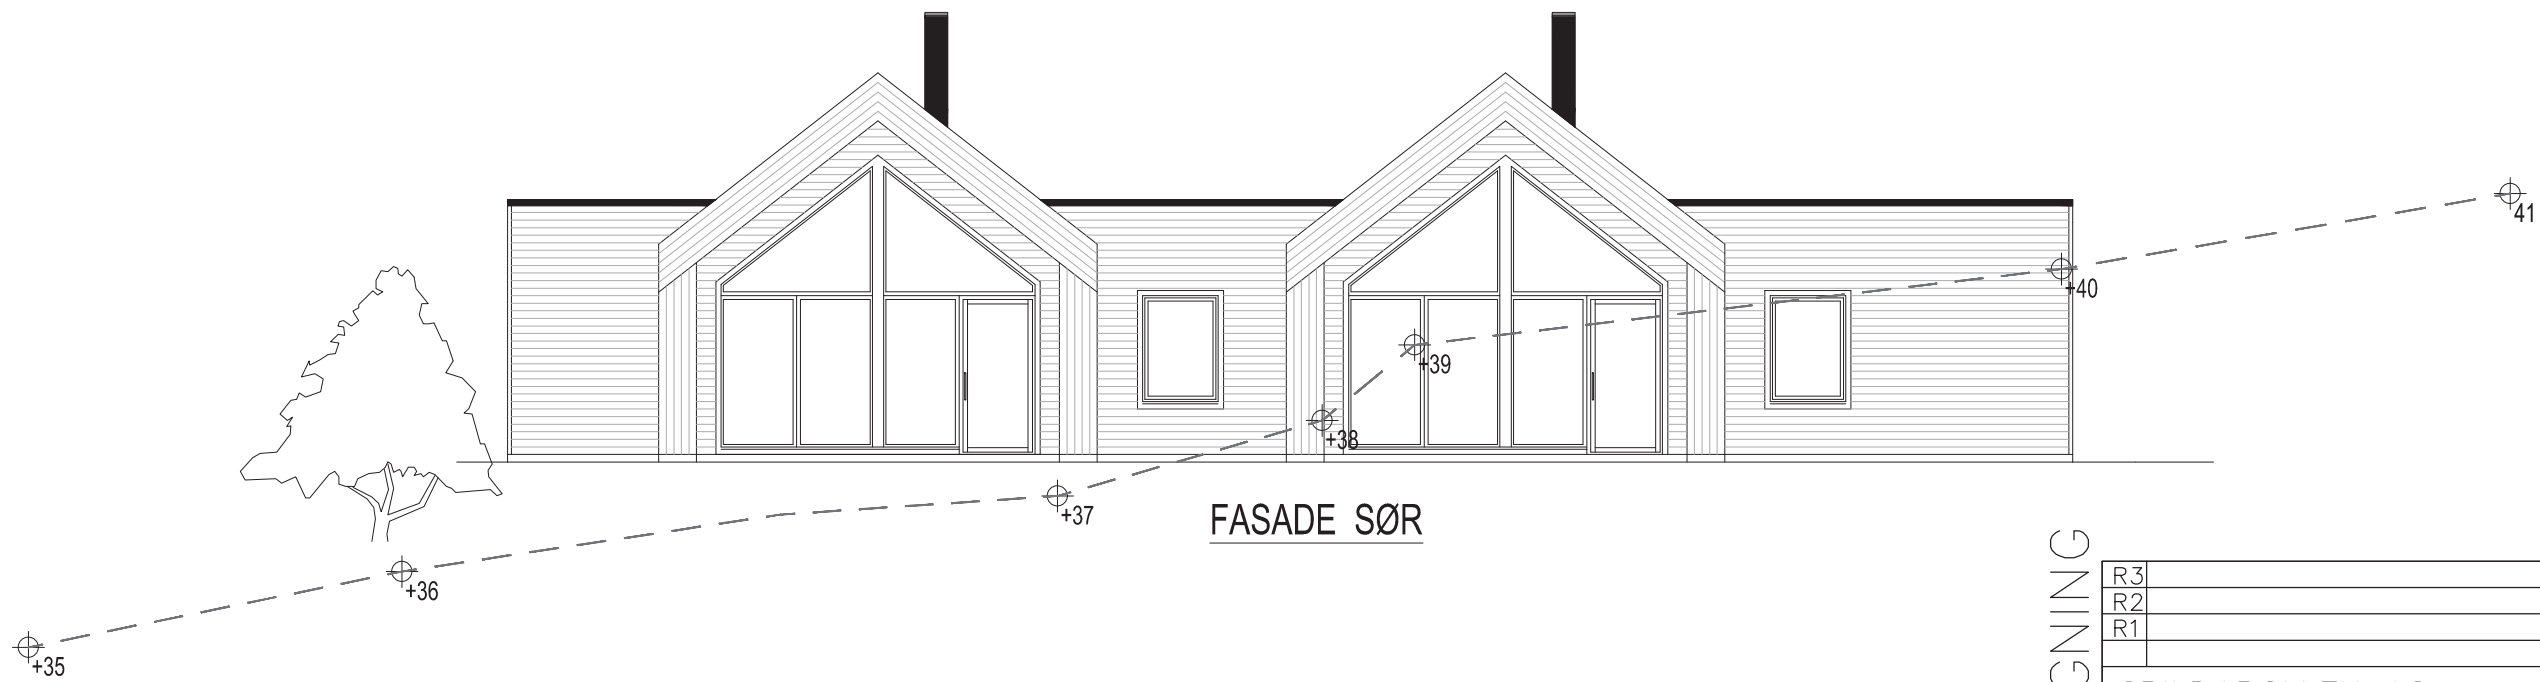

FASADE SØR

TEGNINGENE MÅ IKKE
KOPIERES ELLER BRUKES
UTEN TILLATELSE FRA
BO DESIGN VEST AS


SØKNADSTEGNING

R3			
R2			
R1			
SPILDAPOLLEN AS PROSJEKT BK02 TOMT 1		K.N.	1:100
		04.10.20	
BOLIGER GNR/BNR 142/103			
FASADER			
			399-A

Trivsel ved kysten

BK02 T1

E-4

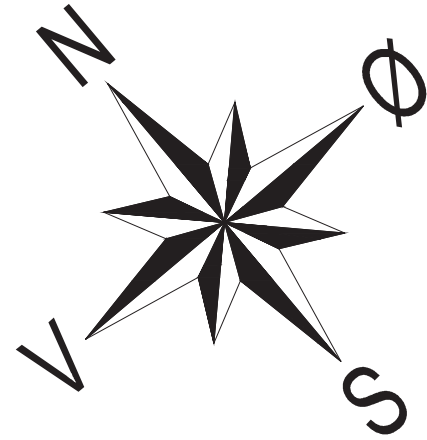


1.ETASJE BOLIG 2
BRA= 88.0m²

S-ROM = 6.1m²
P-ROM = 81.9m²

1.ETASJE BOLIG 1
BRA= 88.0m²

S-ROM = 6.1m²
P-ROM = 81.9m²

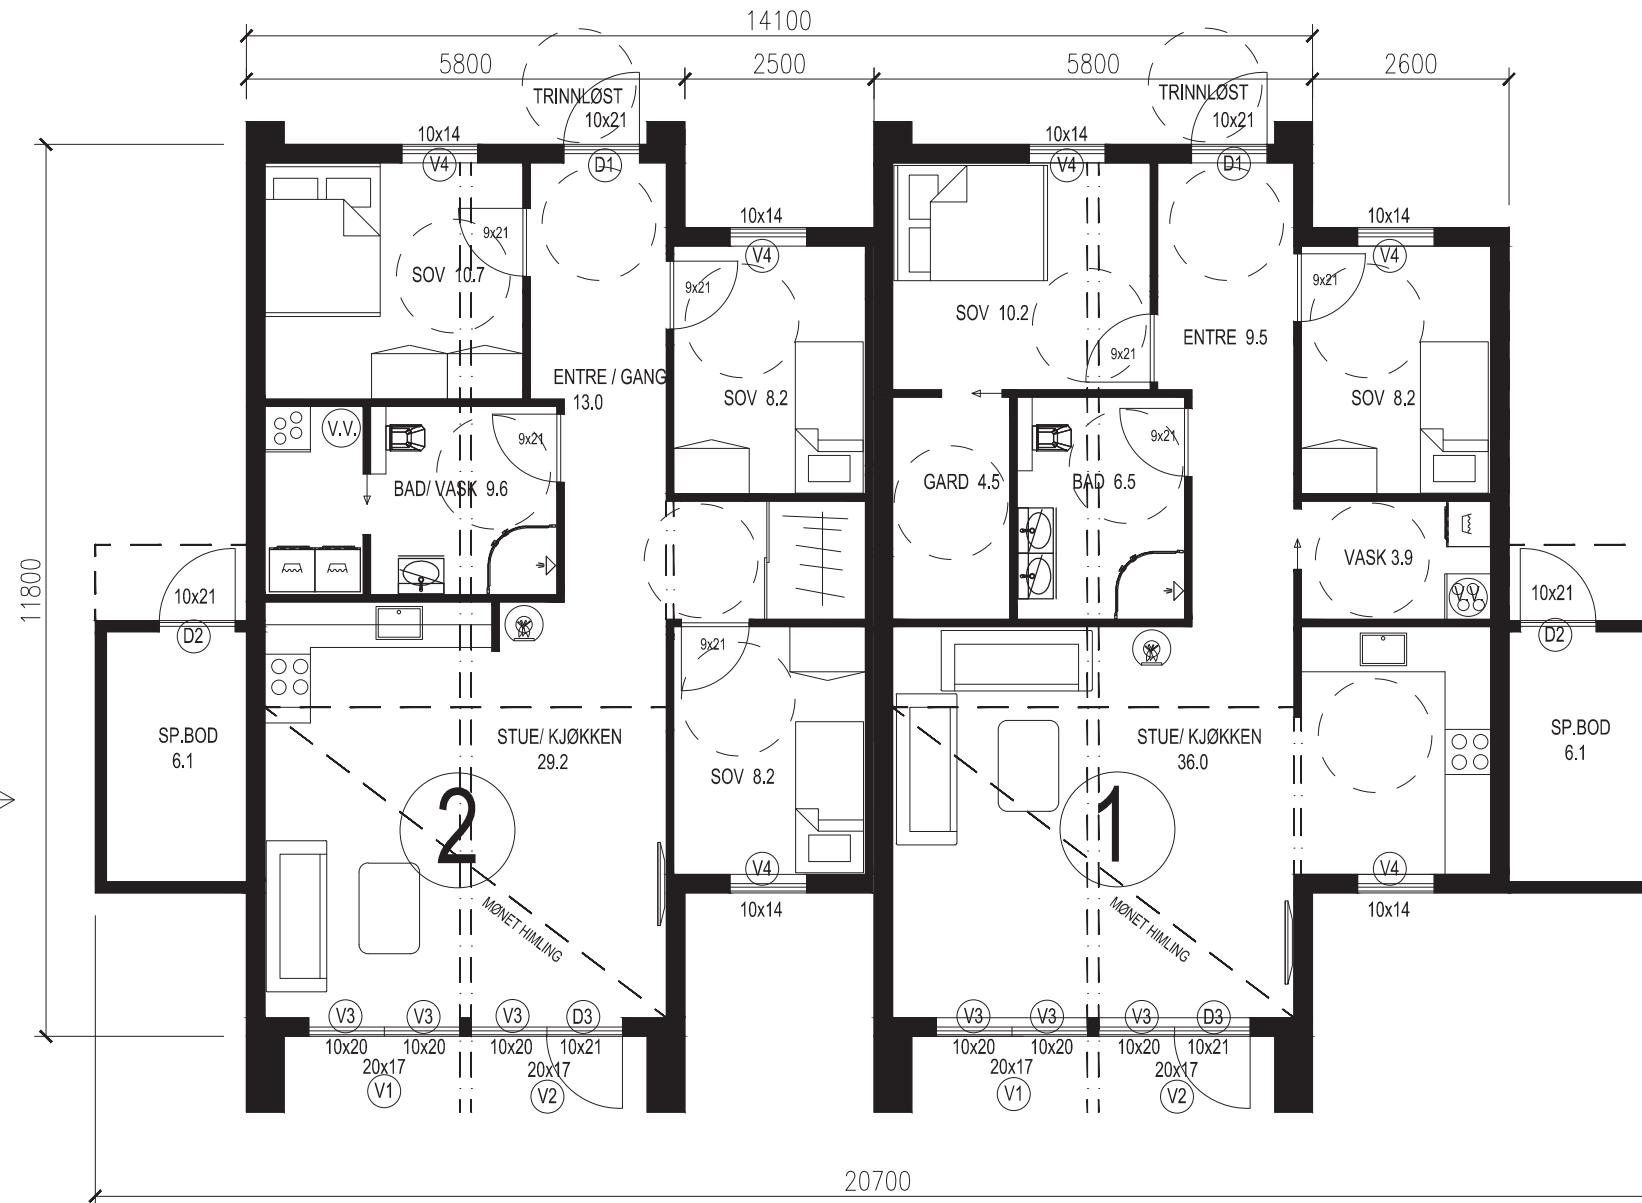

BOLIG T1
BYA TOTAL= 207.8m²


TEGNINGENE MÅ IKKE
KOPIERES ELLER BRUKES
UTEN TILLATELSE FRA
BO DESIGN VEST AS

SØKNADSTEGNING

R3			
R2			
R1			
Rev.	Rettelser	Sign.	Dato
		Tegn. K.N	Målestokk
		Saksb.	1:100
		Godkj.	Dato 04.10.20
			Prosjekt nr.
			Tegnings fil
			Tegn.nr.
			399-A


BK02 T1

D-2

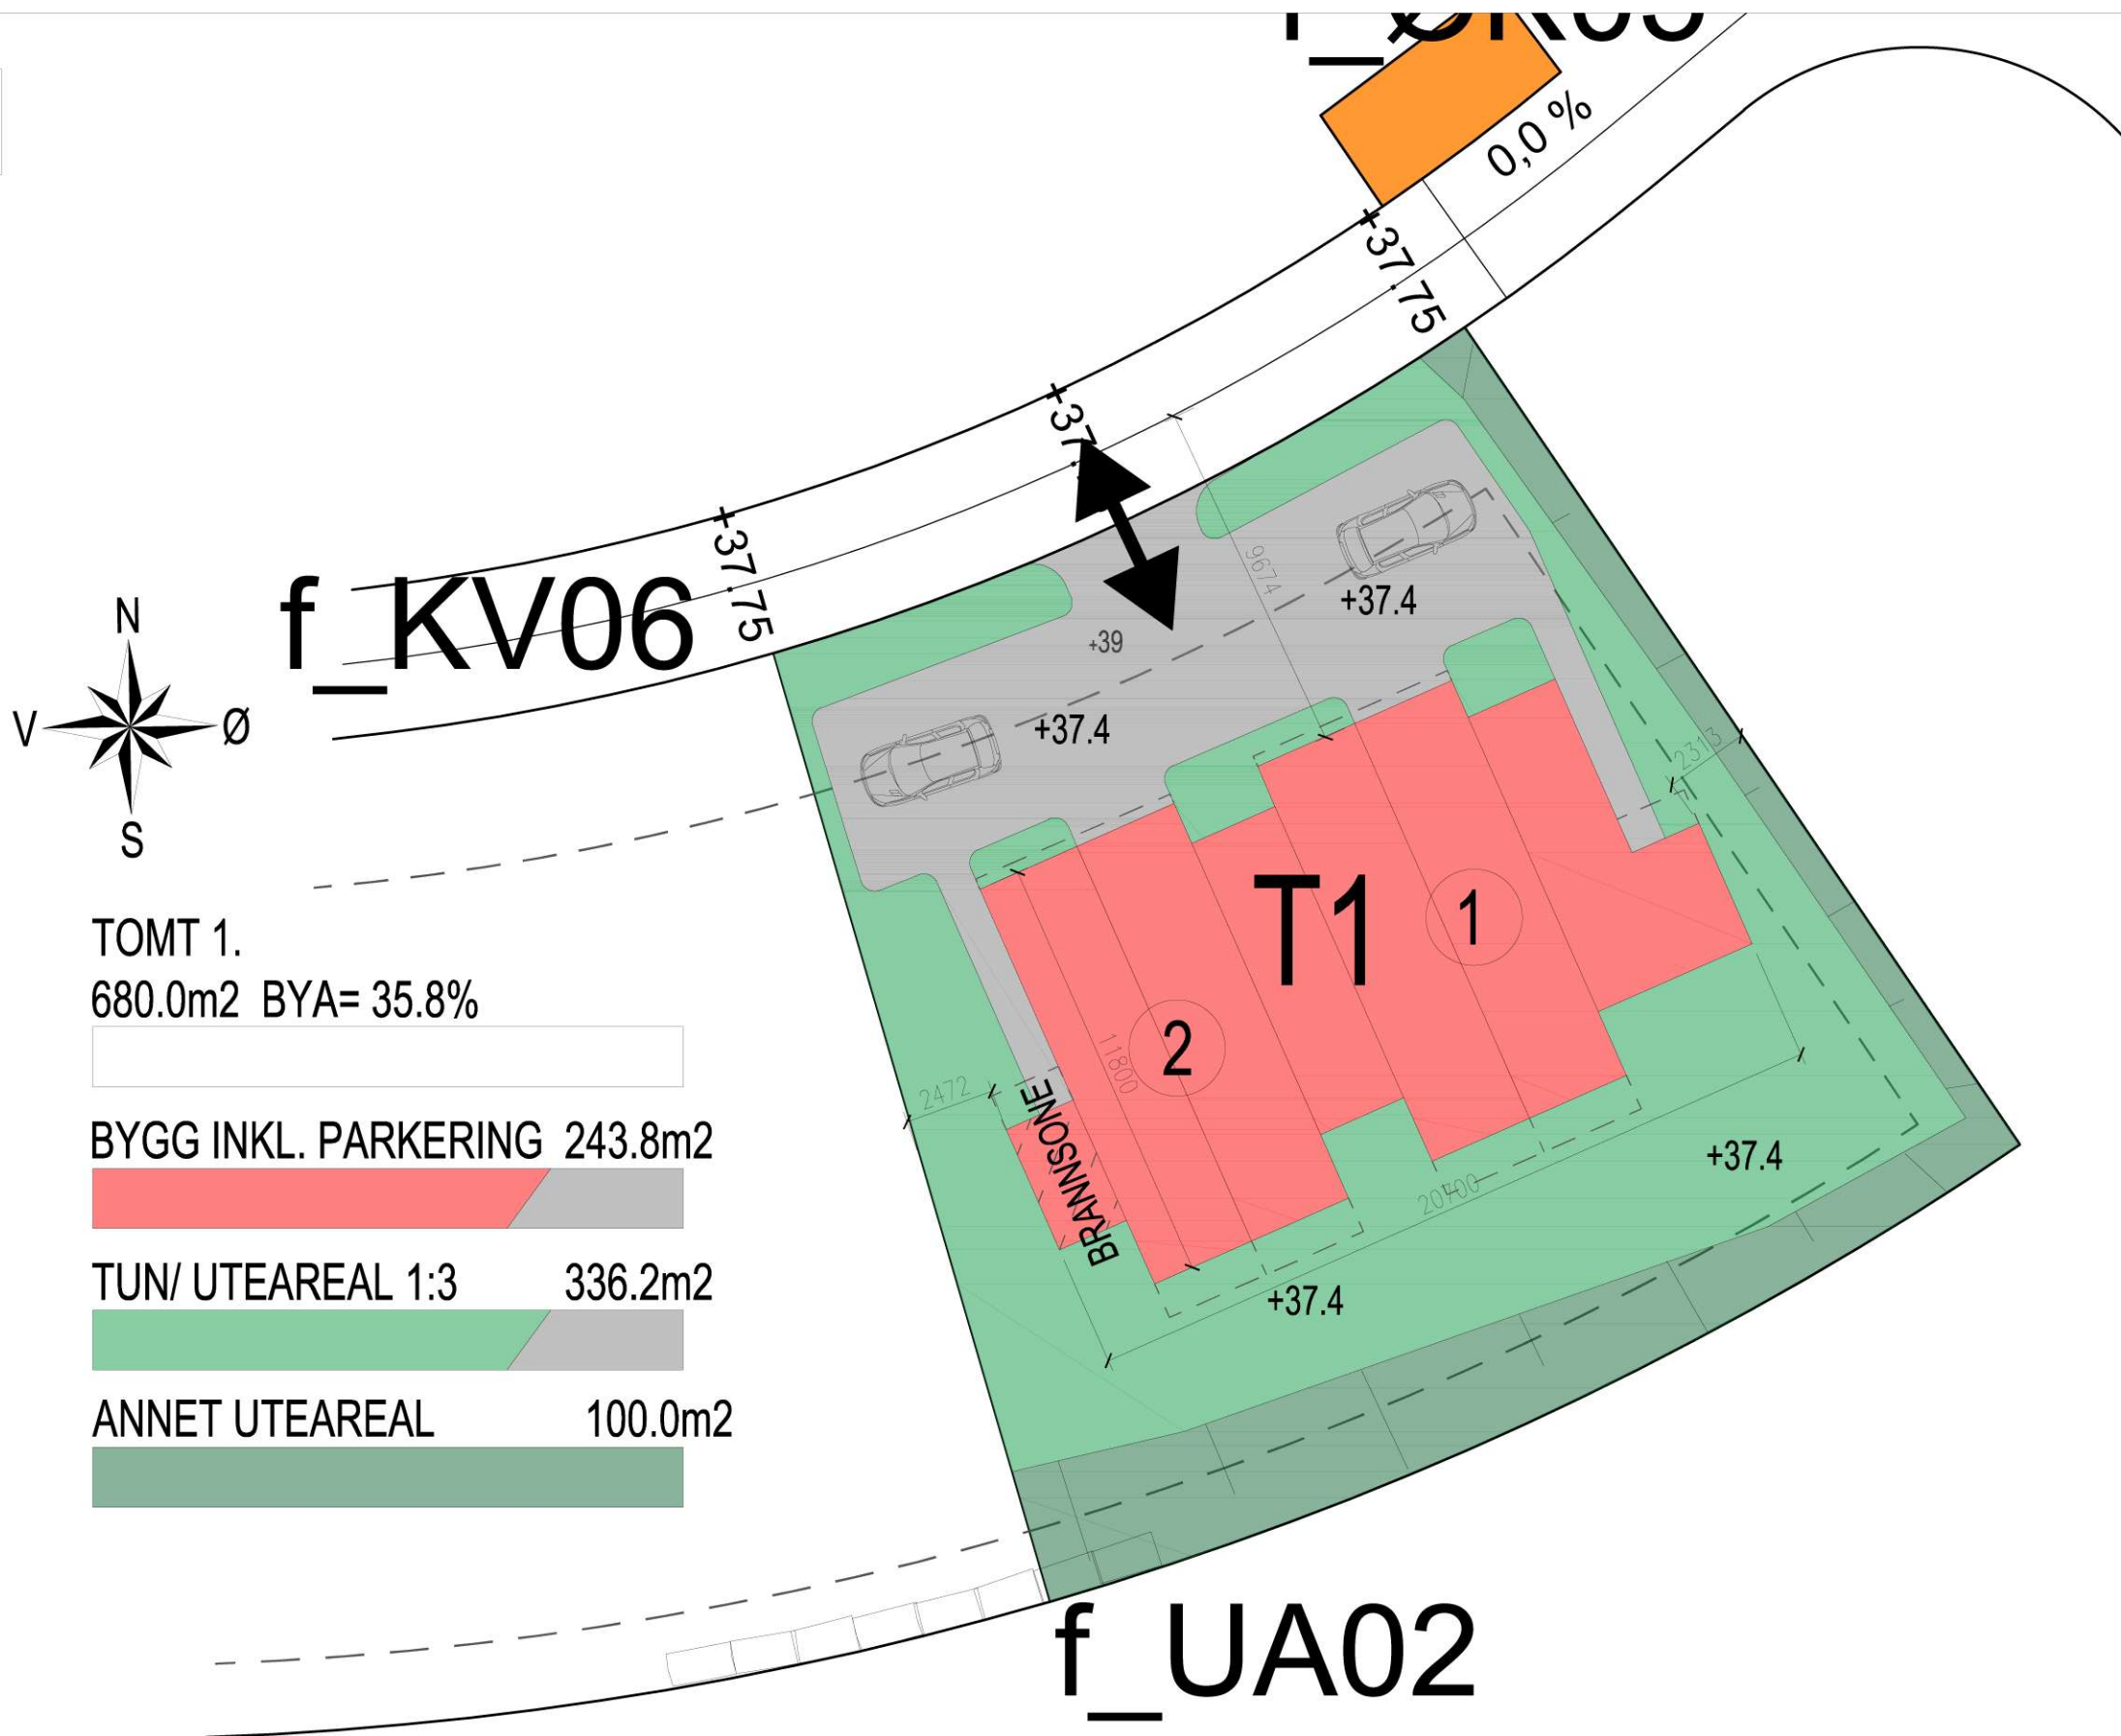

BK02 T2

E-1

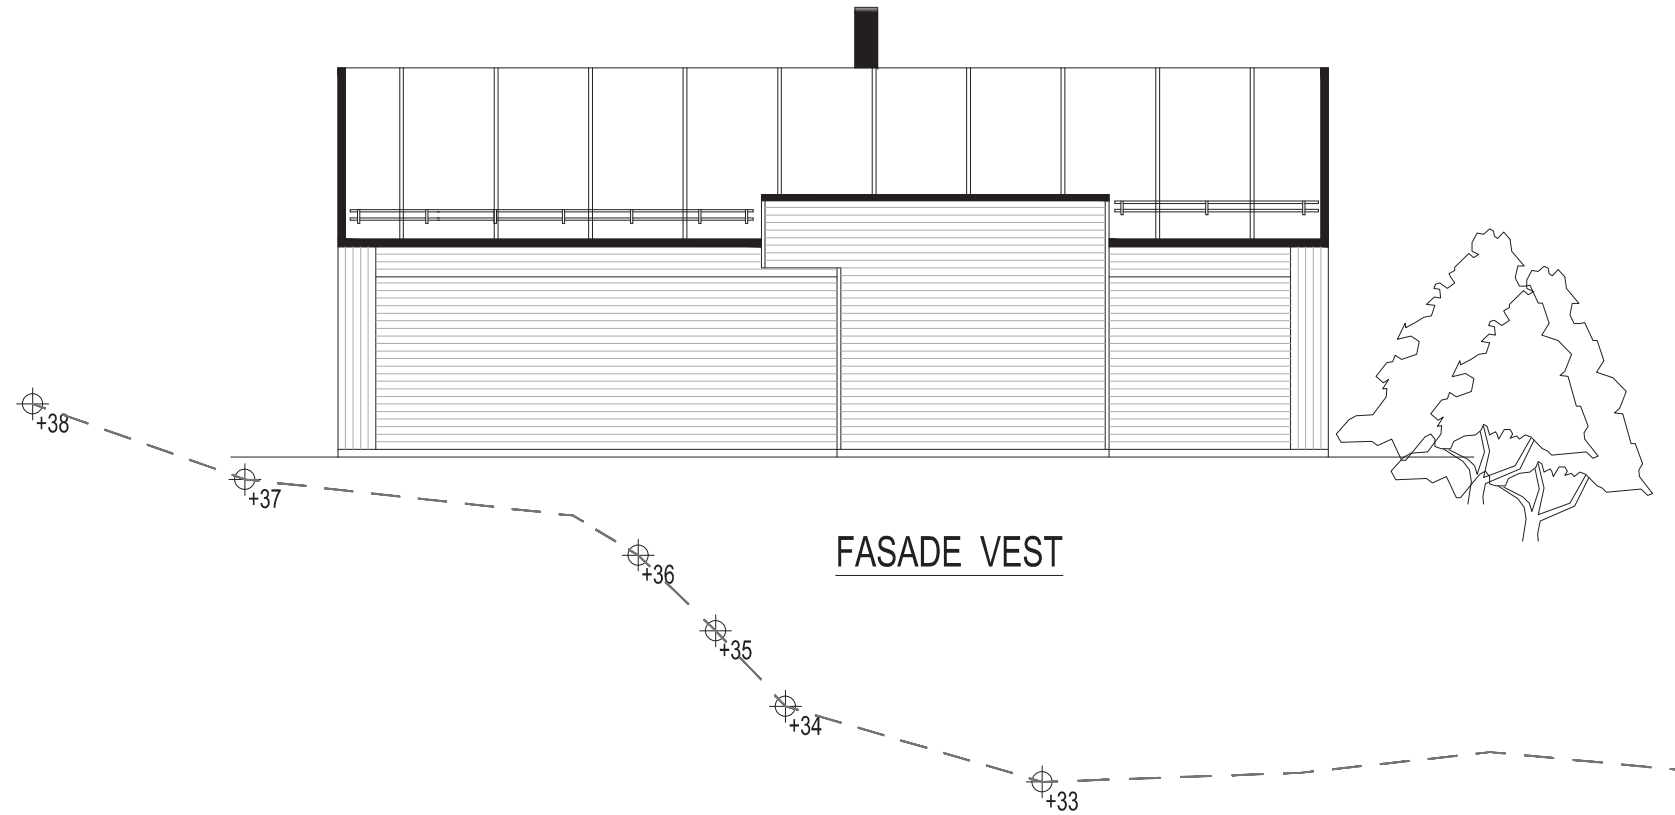



FASADE VEST



FASADE NORD



SØKNADSTEGNING

R3			
R2			
R1			
SPILDAPOLLEN AS		K.N	1:100
PROSJEKT BK02 TOMT 2		06.10.20	
BOLIGER GNR/BNR 142/103			
FASADER			
			399-A

TEGNINGENE MÅ IKKE KOPIERES ELLER BRUKES UTEN TILLATELSE FRA BO DESIGN VEST AS

BK02 T2

E-2

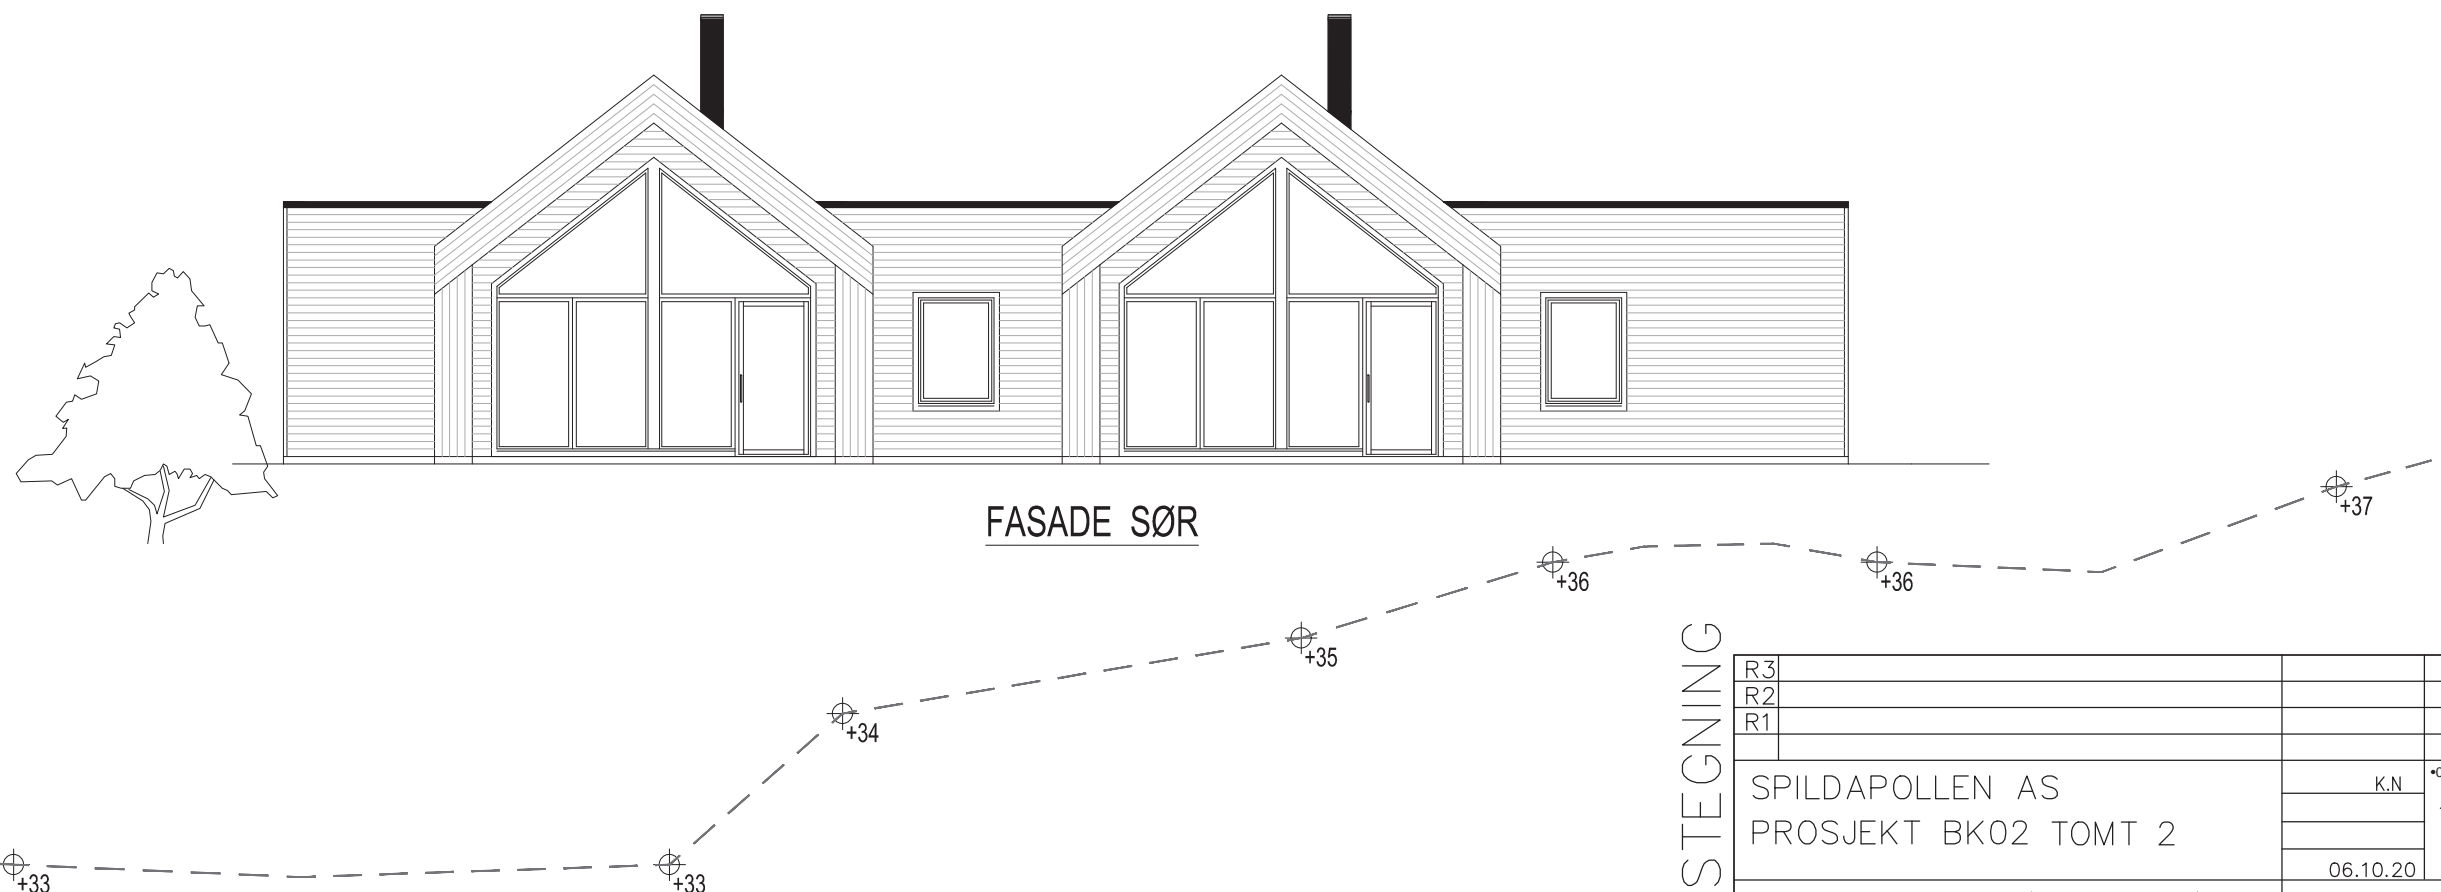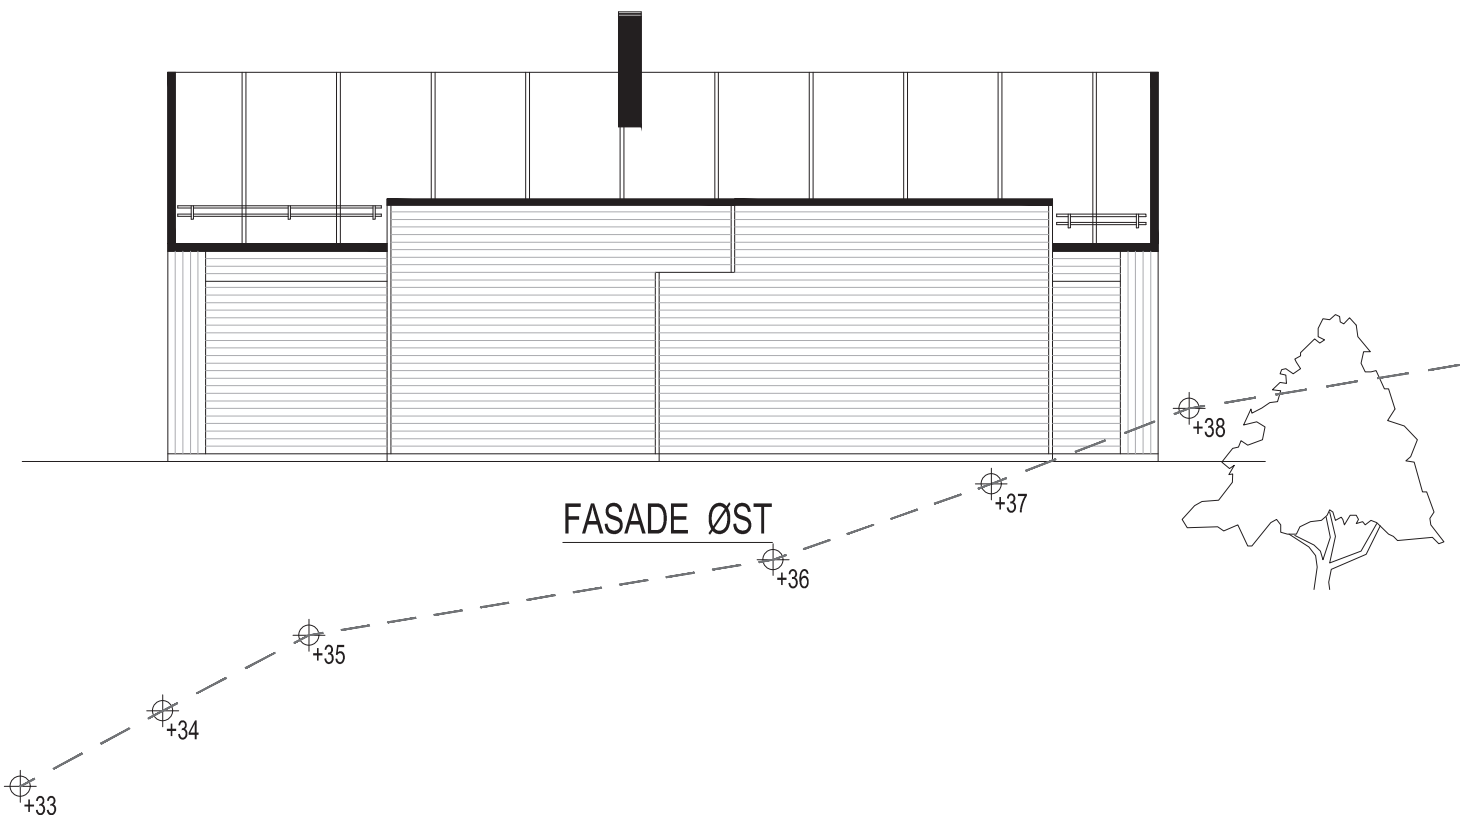


TEGNINGENE MÅ IKKE
KOPIERES ELLER BRUKES
UTEN TILLATELSE FRA
BO DESIGN VEST AS

SØKNADSTEGNING

R3			
R2			
R1			
SPILDAPOLLEN AS PROSJEKT BK02 TOMT 2		K.N	*O*H*V*W*R*N
		06.10.20	1:100
BOLIGER GNR/BNR 142/103			
FASADER			
		399-A	

BK02 T2

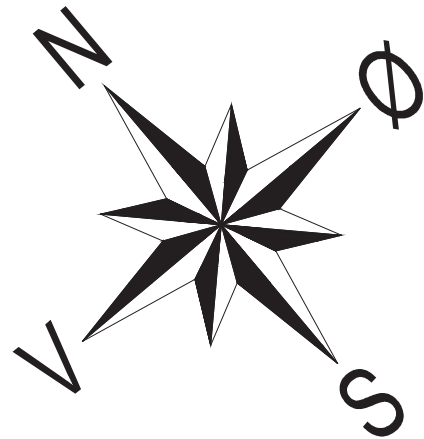


E-4

1.ETASJE BOLIG 4
BRA= 88.0m²

S-ROM = 6.1m²
P-ROM = 81.9m²

1.ETASJE BOLIG 3
BRA= 88.0m²

S-ROM = 6.1m²
P-ROM = 81.9m²

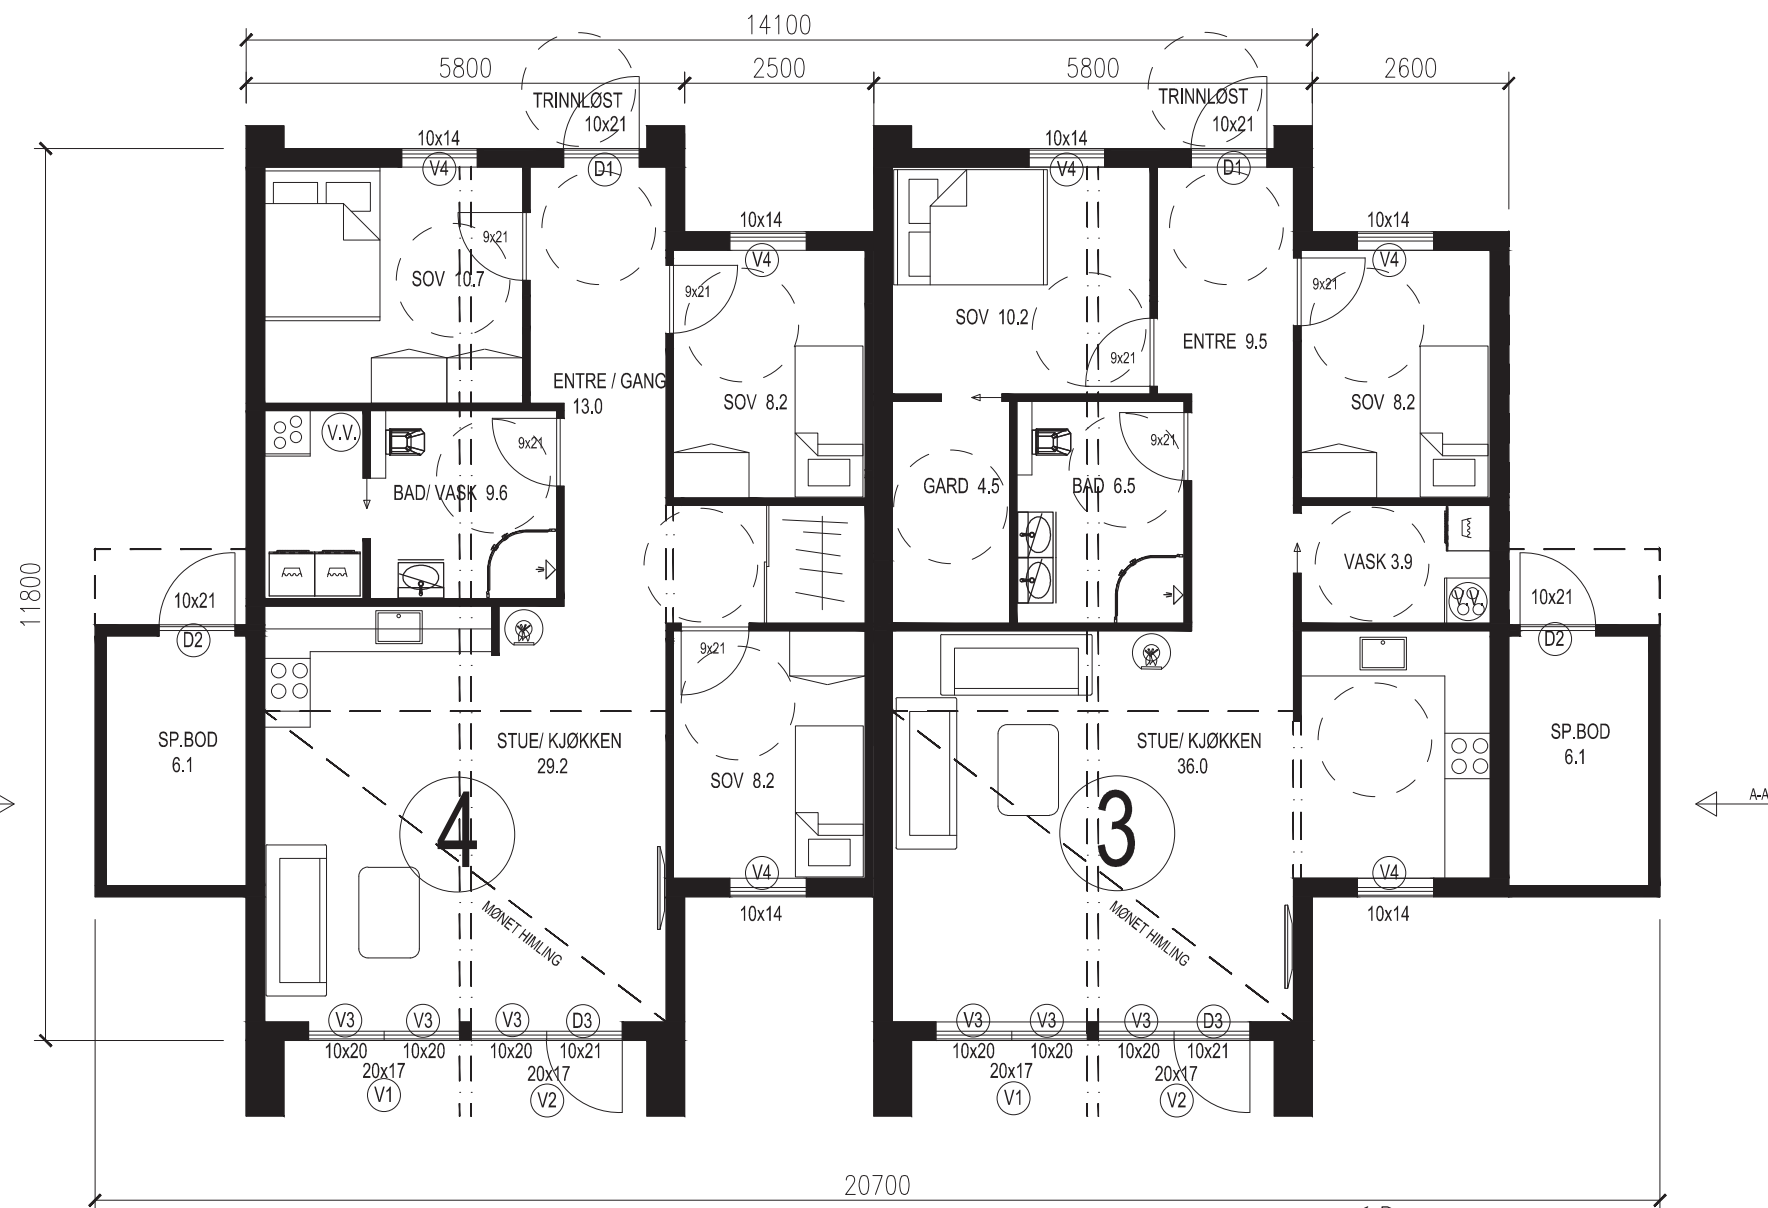


BOLIG T2
BYA TOTAL= 207.8m²

TEGNINGENE MÅ IKKE
KOPIERES ELLER BRUKES
UTEN TILLATELSE FRA
BO DESIGN VEST AS

SØKNADSTEGNING

R3			
R2			
R1			
Rev.	Rettelser	Sign.	Dato
	SPILDAPOLLEN AS PROSJEKT BK02 TOMT 2	Tegn. K.N	Målestokk 1:100
	BOLIGER GNR/BNR 142/103	Saksb.	Dato 06.10.20
	PLAN 1.ETASJE	Godkj.	Prosjekt nr.
		Tegnings fil	
		Tegn.nr.	399-A

BK02 T2

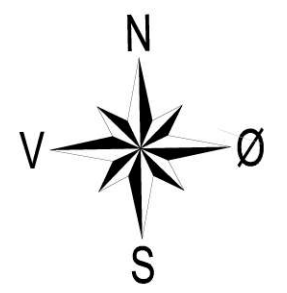


TOMT 2.
736.0m² BYA= 33.1%

BYGG INKL. PARKERING 243.8m²

TUN/ UTEAREAL 1:3 346.2m²

ANNET UTEAREAL 146.0m²


f_KV06

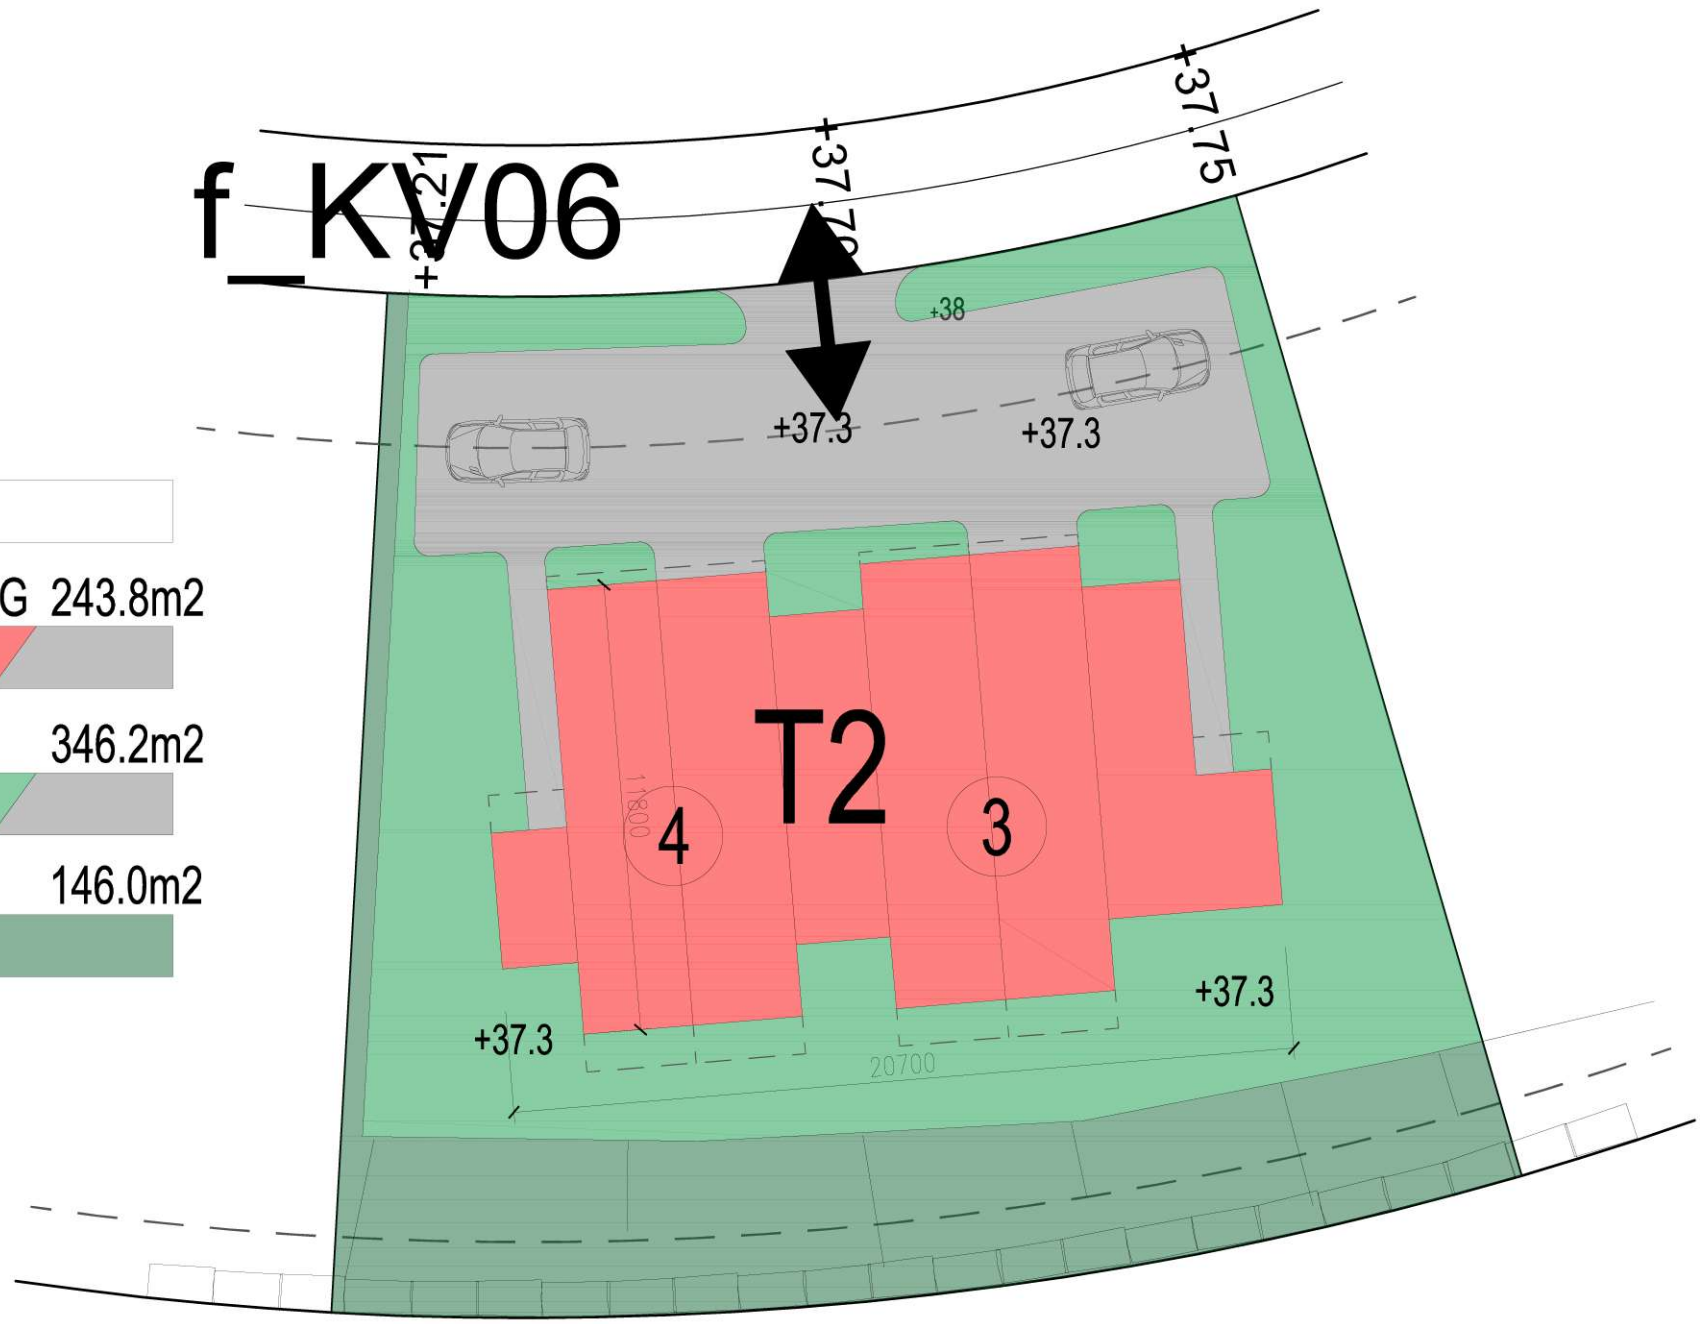


f_UA02

BK02 T3

E-1

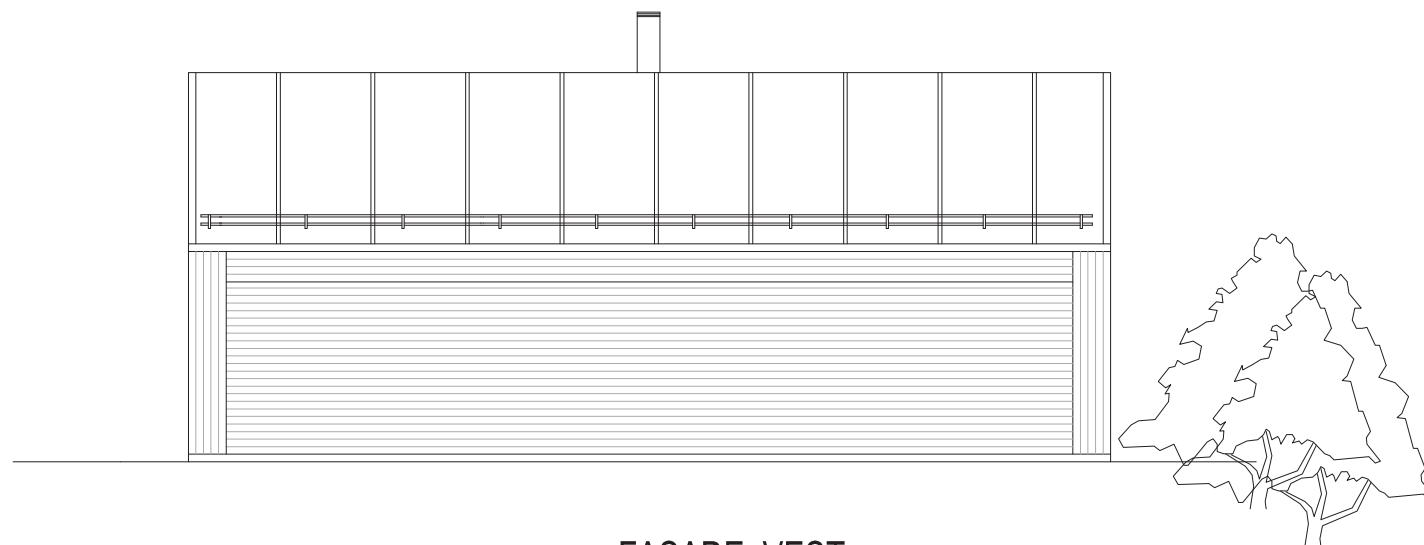

FASADE VEST

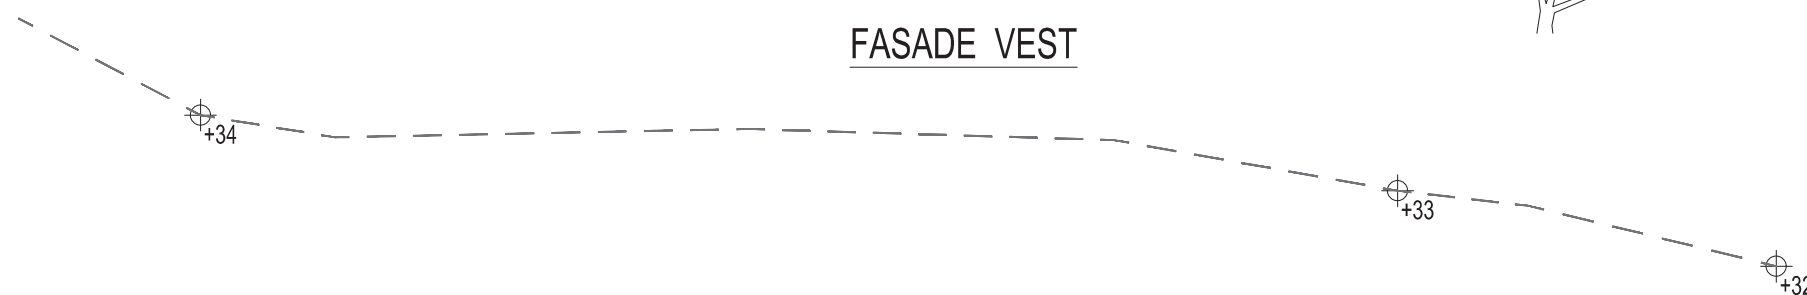



FASADE NORD




TEGNINGENE MÅ IKKE
KOPIERES ELLER BRUKES
UTEN TILLATELSE FRA
BO DESIGN VEST AS

SØKNADSTEGNING


R3			
R2			
R1			
SPILDAPOLLEN AS PROSJEKT BK02 TOMT 3		K.N	1:100
		11.10.20	
BOLIGER GNR/BNR 142/103			
FASADER			
			399-A

BK02 T3

E-2

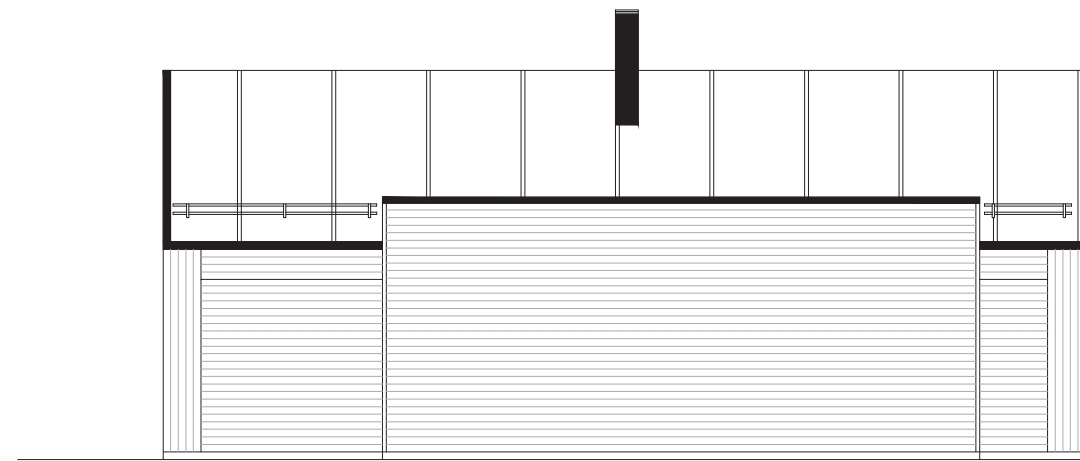

FASADE ØST

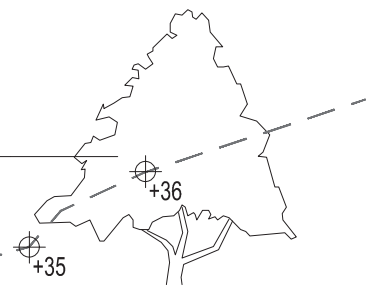

FASADE SØR



+33


TEGNINGENE MÅ IKKE
KOPIERES ELLER BRUKES
UTEN TILLATELSE FRA
BO DESIGN VEST AS

SØKNADSTEGNING

R3			
R2			
R1			
SPILDAPOLLEN AS PROSJEKT BK02 TOMT 3		K.N	1:100
BOLIGER GNR/BNR 142/103		11.10.20	
FASADER			
			399-A

BK02 T3

E-4

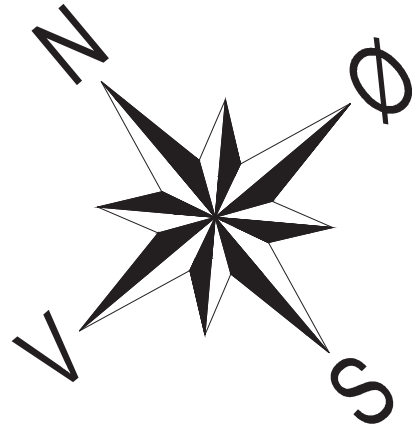


1.ETASJE BOLIG 6
BRA= 72.3m²

S-ROM = 6.9m²
P-ROM = 65.4m²

1.ETASJE BOLIG 5
BRA= 71.5m²

S-ROM = 6.5m²
P-ROM = 65.0m²

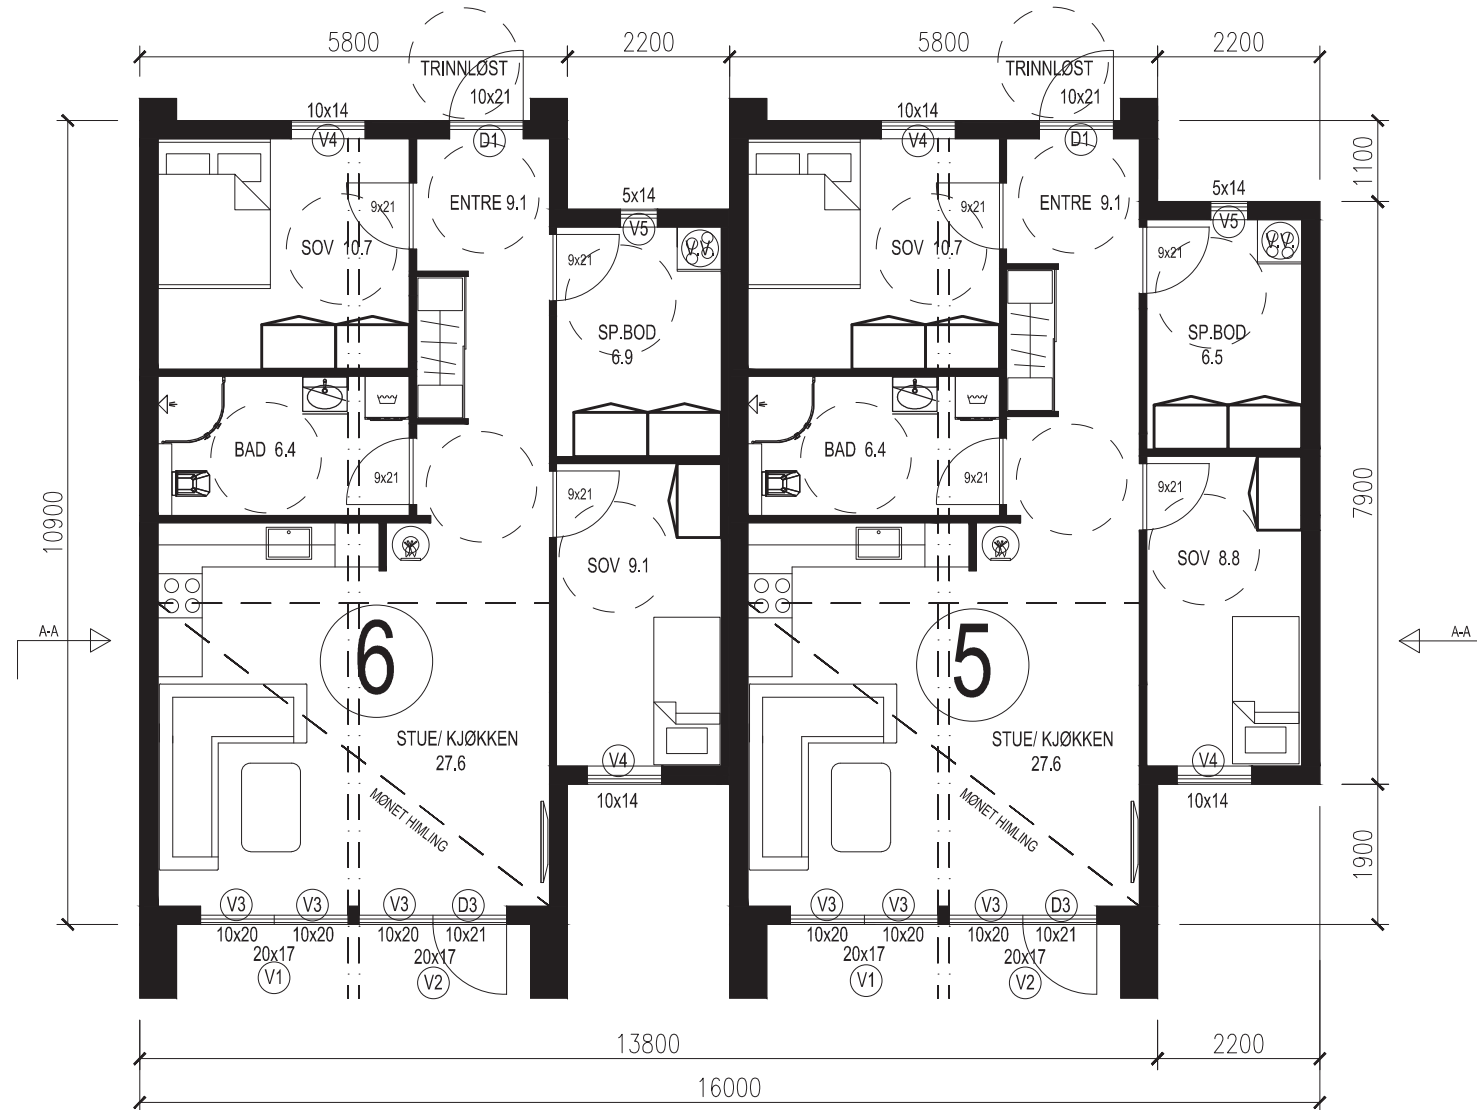

BOLIG T3
BYA TOTAL= 161.0m²

TEGNINGENE MÅ IKKE
KOPIERES ELLER BRUKES
UTEN TILLATELSE FRA
BO DESIGN VEST AS


SØKNADSTEGNING

R3			
R2			
R1			
Rev.	Rettelser	Sign.	Dato
	SPILDAPOLLEN AS PROSJEKT BK02 TOMT 3	Tegn. K.N	Målestokk 1:100
	BOLIGER GNR/BNR 142/103	Saksb.	
	PLAN 1.ETASJE	Godkj.	Dato 11.10.20
		Prosjekt nr.	
		Tegnings fil	
		Tegn.nr.	399-A

BK02 T3

f_LEIK02

f_KV06

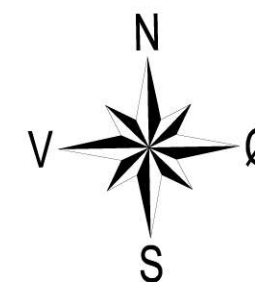

TOMT 3.
682.0m² BYA= 28.8%

BYGG INKL. PARKERING 197.0m²

TUN/ UTEAREAL 1:3 330.0m²

ANNET UTEAREAL 155.0m²

T3

6

5

a EA02

f_UA02

