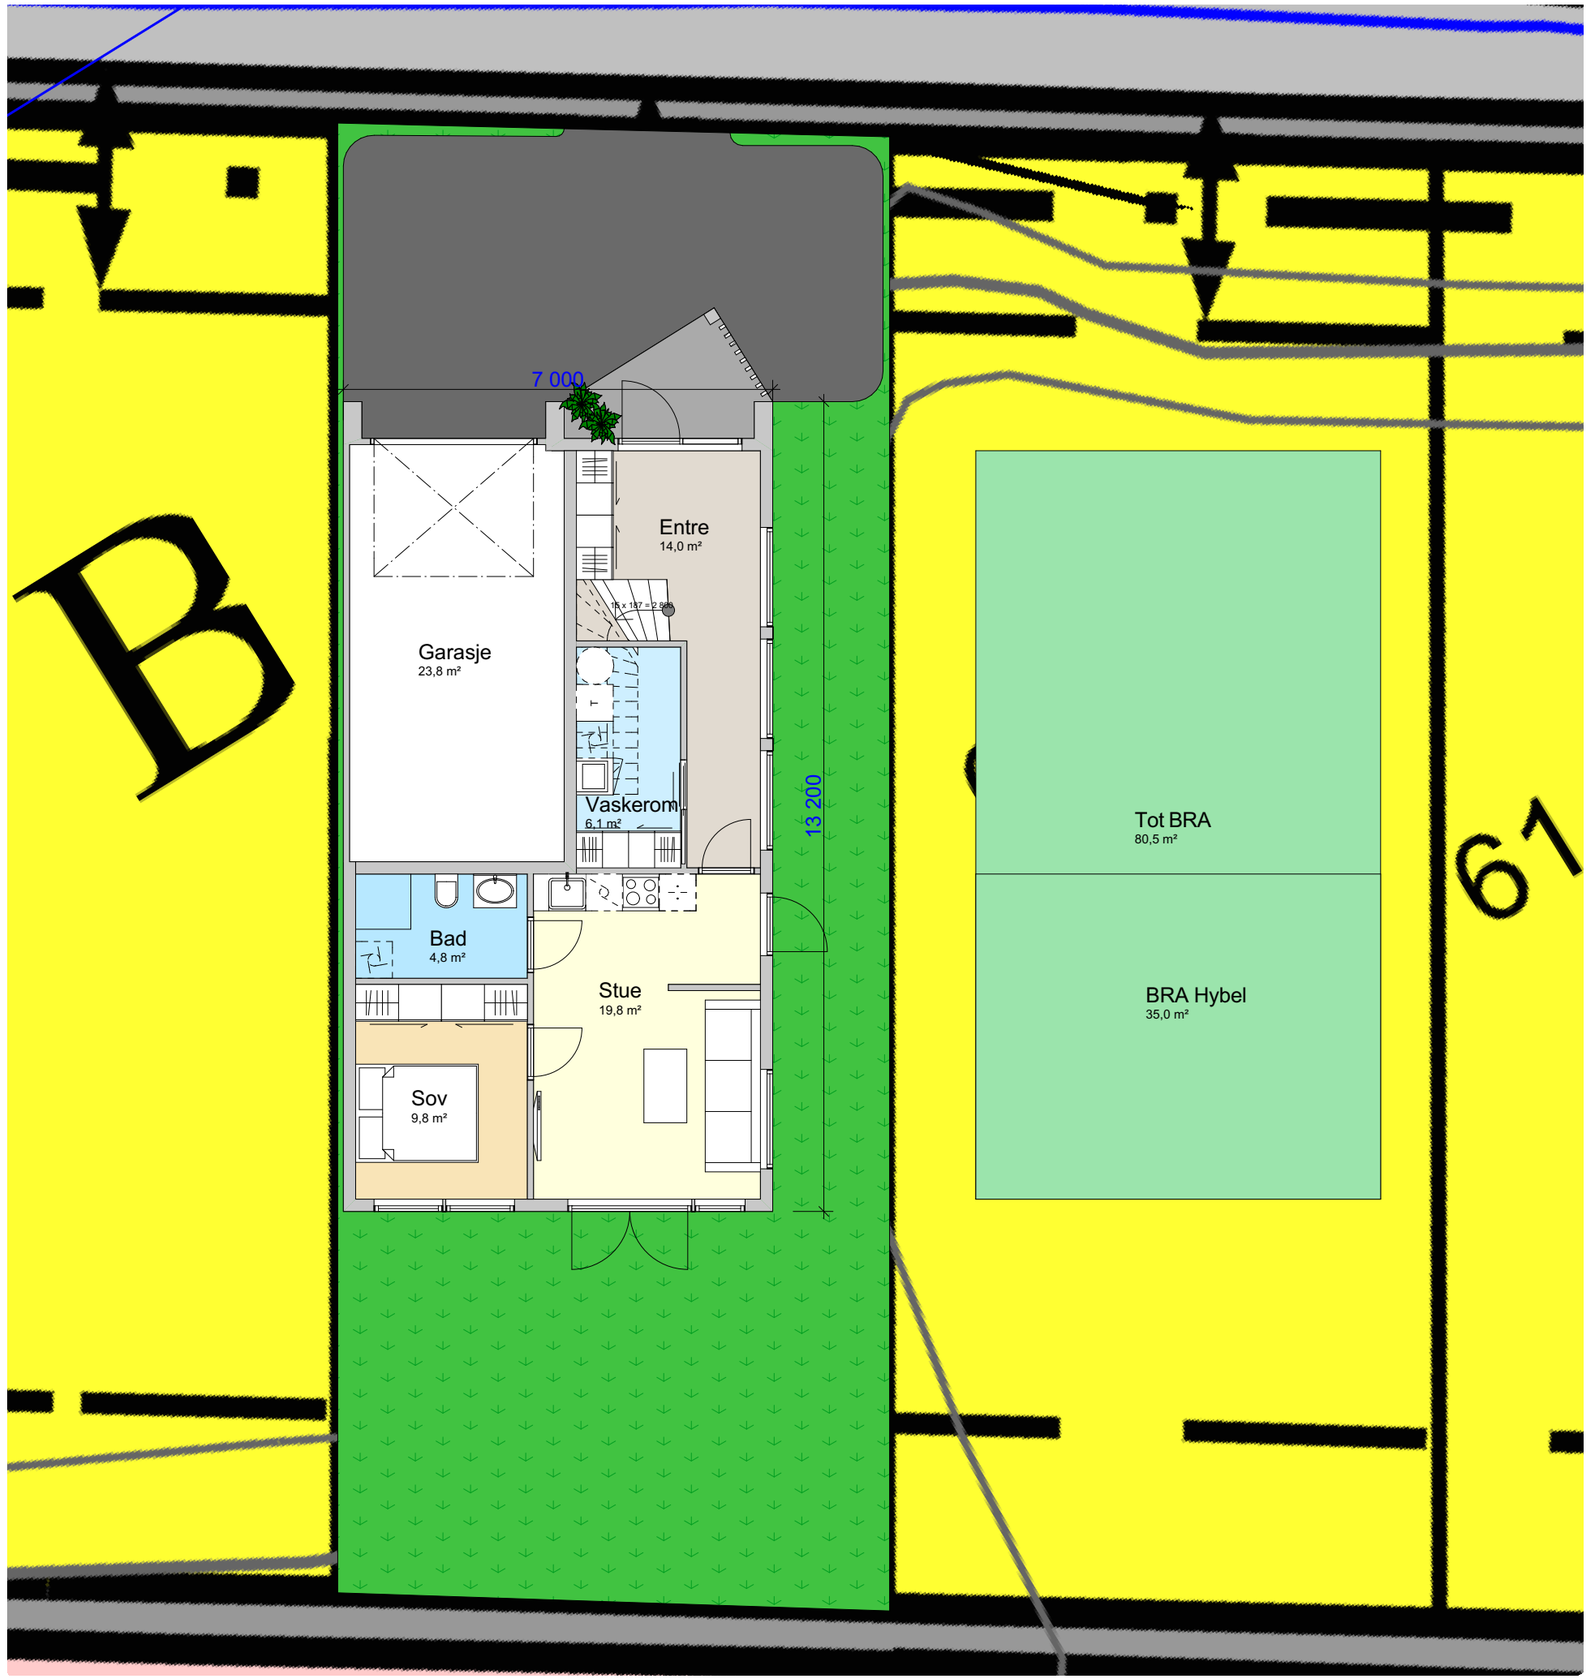

Tegningsnr.:	Revisjon nr.:
A20-01	

Type tegning:
1.Etasje

Index	Dato	Beskrivelse	Sign	Kontr.

ARKICON AS

Arkitekttjeneste, byggrådgivning, prosjektering, byggesøknader, uavhengig kontroll og byggeledelse

Besøksadresse: Sagmyra 2
Postadr: Pb 5585 Voiebyen 4677 Kr.sand

Knut Ove Kristiansen **Tlf: 916 84 510** **Mail: knut.ove@arkiconas.no**

Prosjekteringsgruppen:

●	ARK :	Knut Ove Kristiansen	Sagmyra 2 Tlf. 916 84 510
○	RIB :	Rådg. ing. Bygg	.....veien 0 0000 Stedet Tlf. 00 00 00 00 Fax. 00 00 00 00
○	RIE :	Rådg. ing. Elektro	.....veien 0 0000 Stedet Tlf. 00 00 00 00 Fax. 00 00 00 00
○	RIV :	Rådg. ing. Vent.	.....veien 0 0000 Stedet Tlf. 00 00 00 00 Fax. 00 00 00 00

Fase:
Skisse

Gnr: **Bnr:**

Tittel:

KNES
Enebolig
Trollbærveien 26
Postnr Kristiansand

Godkjent:

Kontroll prosjekt

Sign.:	Kontroll:

Filnavn:
Trollbærveien 26.pln

Dato:
13.11.2020

Målestokk:
1:100

Kontroll utførende

Sign.:	Kontroll:

Prosjektnr.:	Tegningsnr.:
Prosjektnr.	A20-01

Type tegning:
1.Etasje

Prosjektnr. for prosjekterende/lev

Tegningsnr.:
A20-01