


Alle mål er på reisverk, før innlekting og panel yttervegger 5 cm.

Storvassåsen tomt 57.

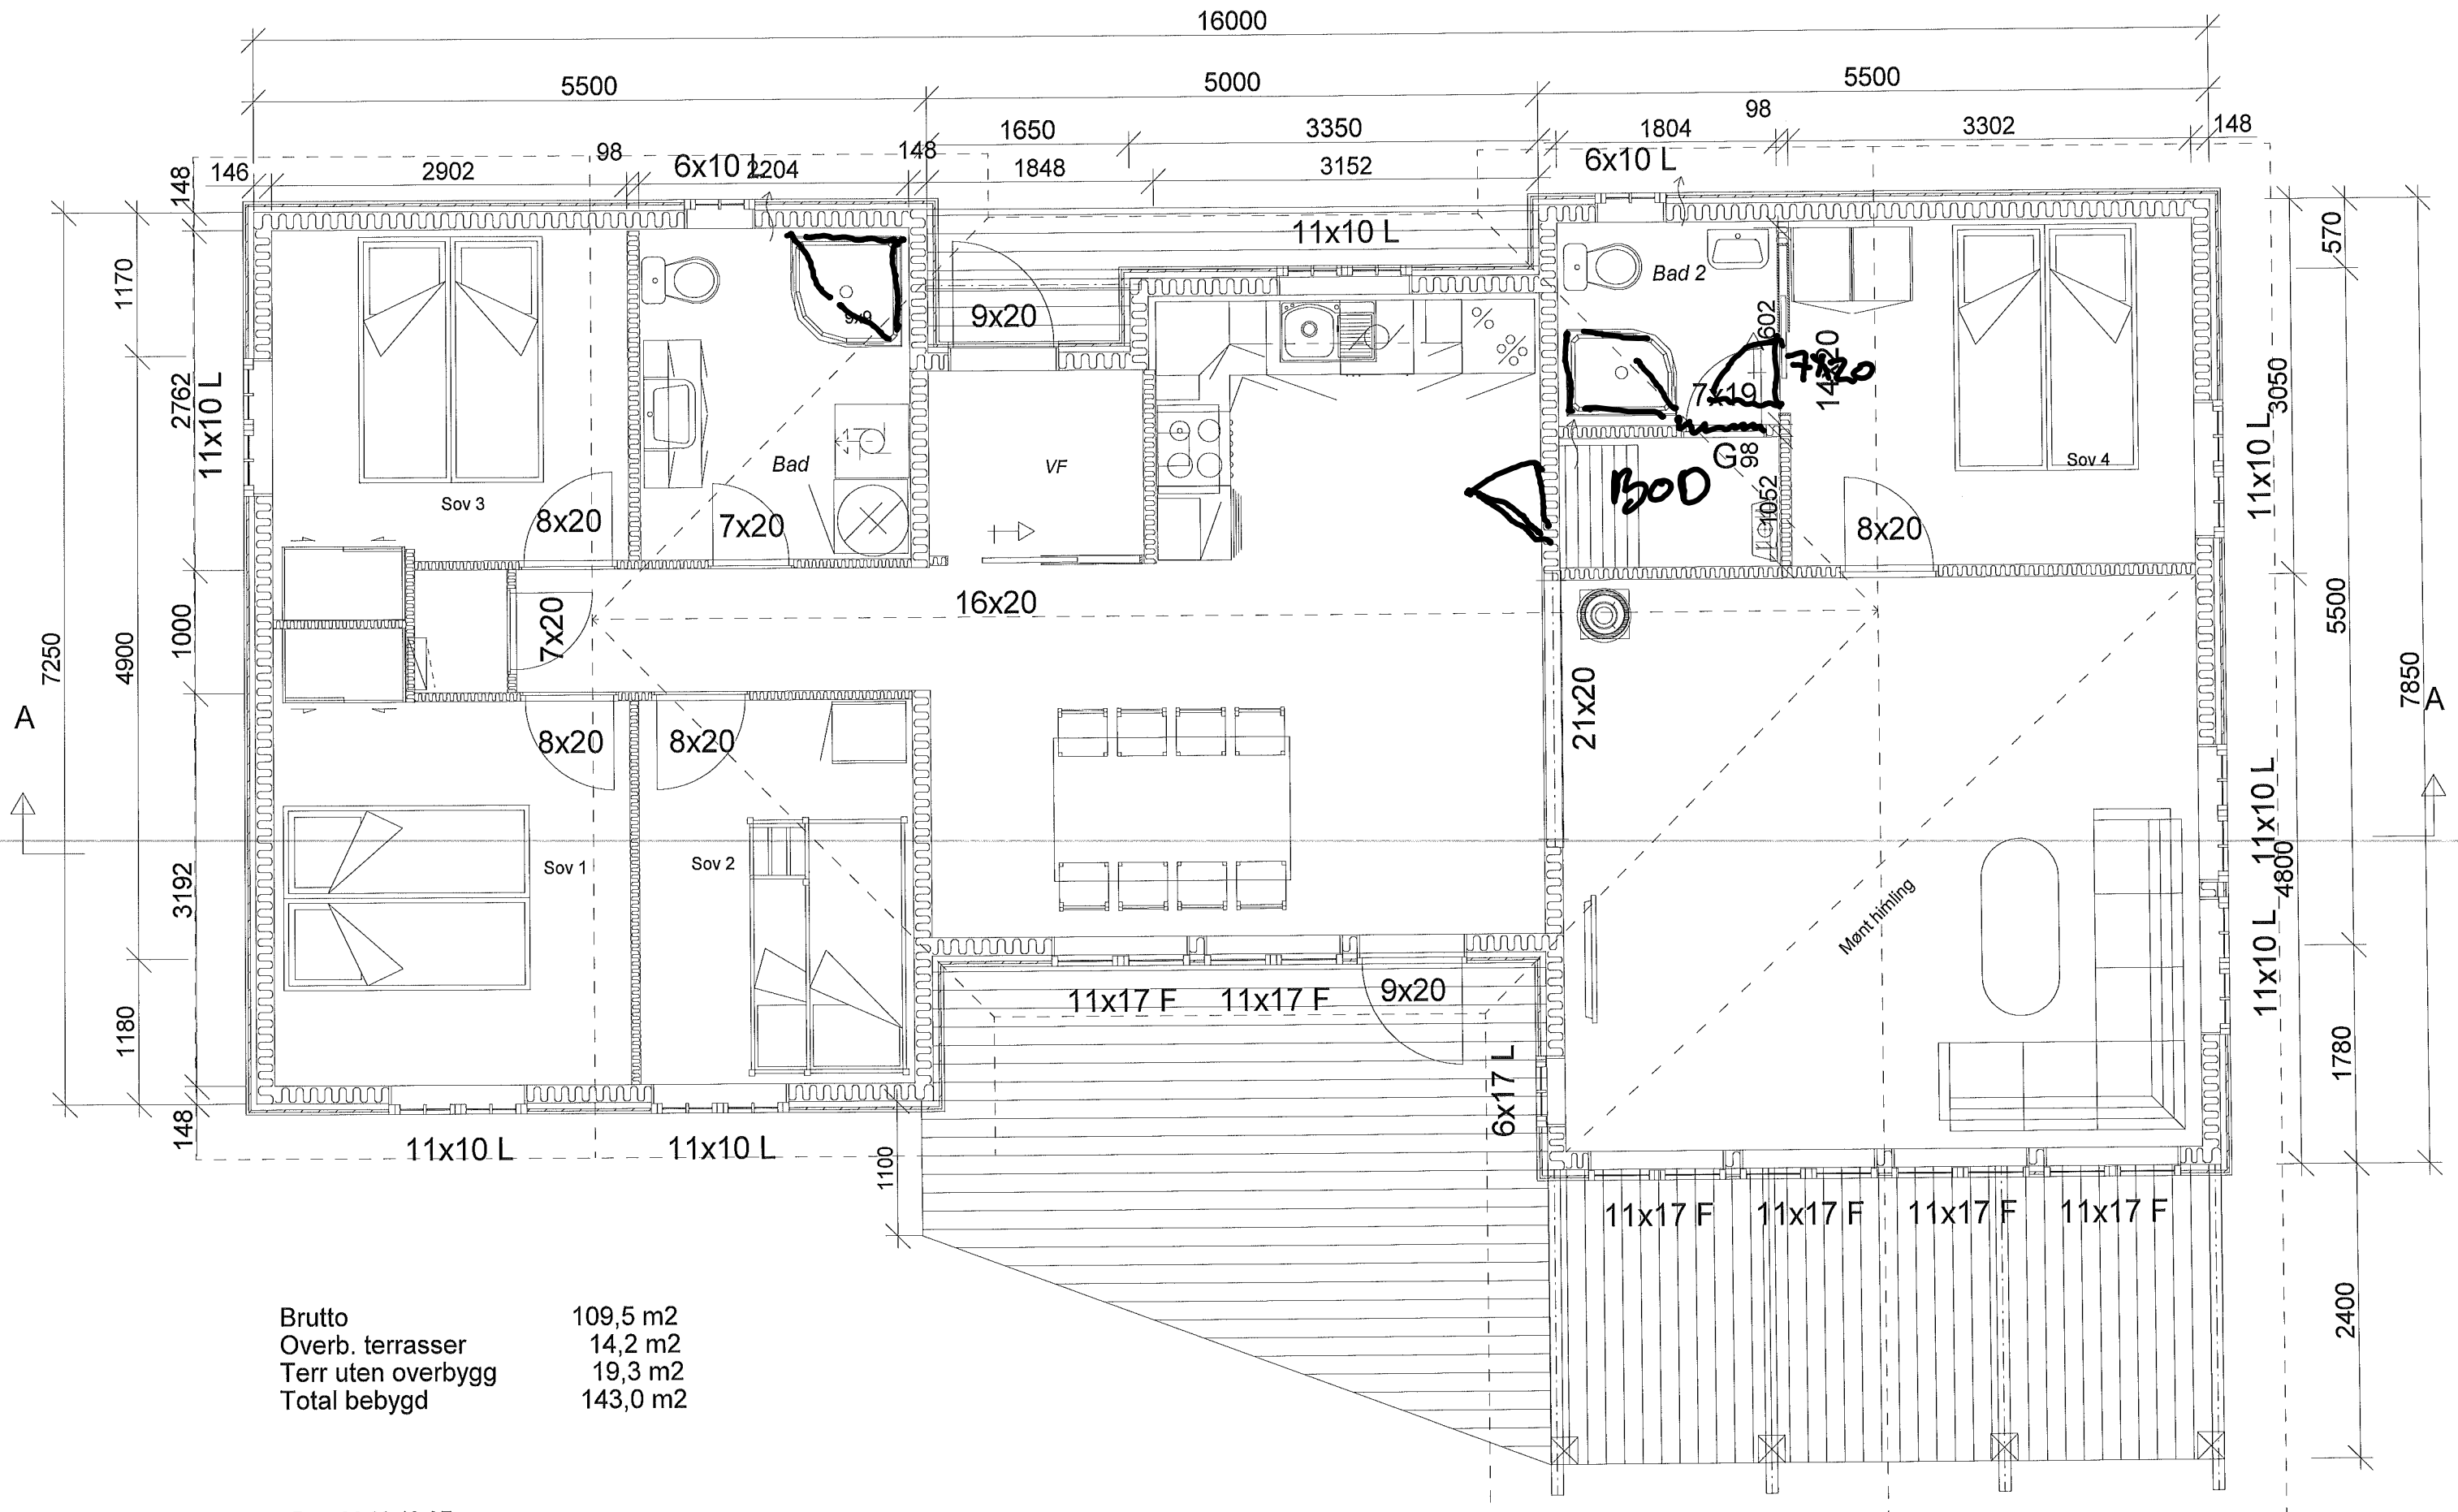

Brutto	109,5 m ²
Overb. terrasser	14,2 m ²
Terr uten overbygg	19,3 m ²
Total bebygd	143,0 m ²

Rev 20.03.13 AF
 Rev 30.04.15 AF
 Rev 03.06.15 AF

Tomt 56 - Barlundstoppen