

ARENDA
L
KOMMUNE

UTARBEIDET AV:
Stærk
HÅMEGATEN 1 - 4836 ARENDAL - TELEFON 37 00 57 90

DATO:
14.02.2018

DETALJERT REGULERINGSPLAN, JF PBL § 12-3, FOR:

GALLÅSEN 4

Reguleringsbestemmelser følger som vedlegg.

FORSLAGSSTILLER:

ØVSTEIN ASLAKSEN OG HELGE AASEN

PROSJ NR: AREALPLANID:

170940 -

TEGNFORKLARING

PBL § 12-5 AREALFORMÅL I
REGULERINGSPLAN

BEBYGGELSE OG ANLEGG
(PBL § 12-5, LEDD NR 1)

BOLIGBEBYGGELSE - FRITTLIGGENDE SMAHUSEBEBYGGELSE (1111), BFI

SIKRINGSSONE
(PBL § 11-8, LEDD NR A)

FRISIKT. H140_1-H140_2

SAMFERDSELSANLEGG OG TEKNISK INFRASKRUKTUR
(PBL § 12-5, LEDD NR 2)

KJØREVEG (2011), o_K1

ANNEN VEGGRUNN - TEKNISKE ANLEGG (2018), o_A1

ANNEN VEGGRUNN - GRØNTAREAL (2019), o_AGI

Linjesymboler

Planens begrensning

Formålsgrense

Regulert tomtegrense

Byggegrense


Bebyggelse som forutsettes fjernet

Friskitlinje

Sikringsgrense

Punktsymboler

Avkjørsel

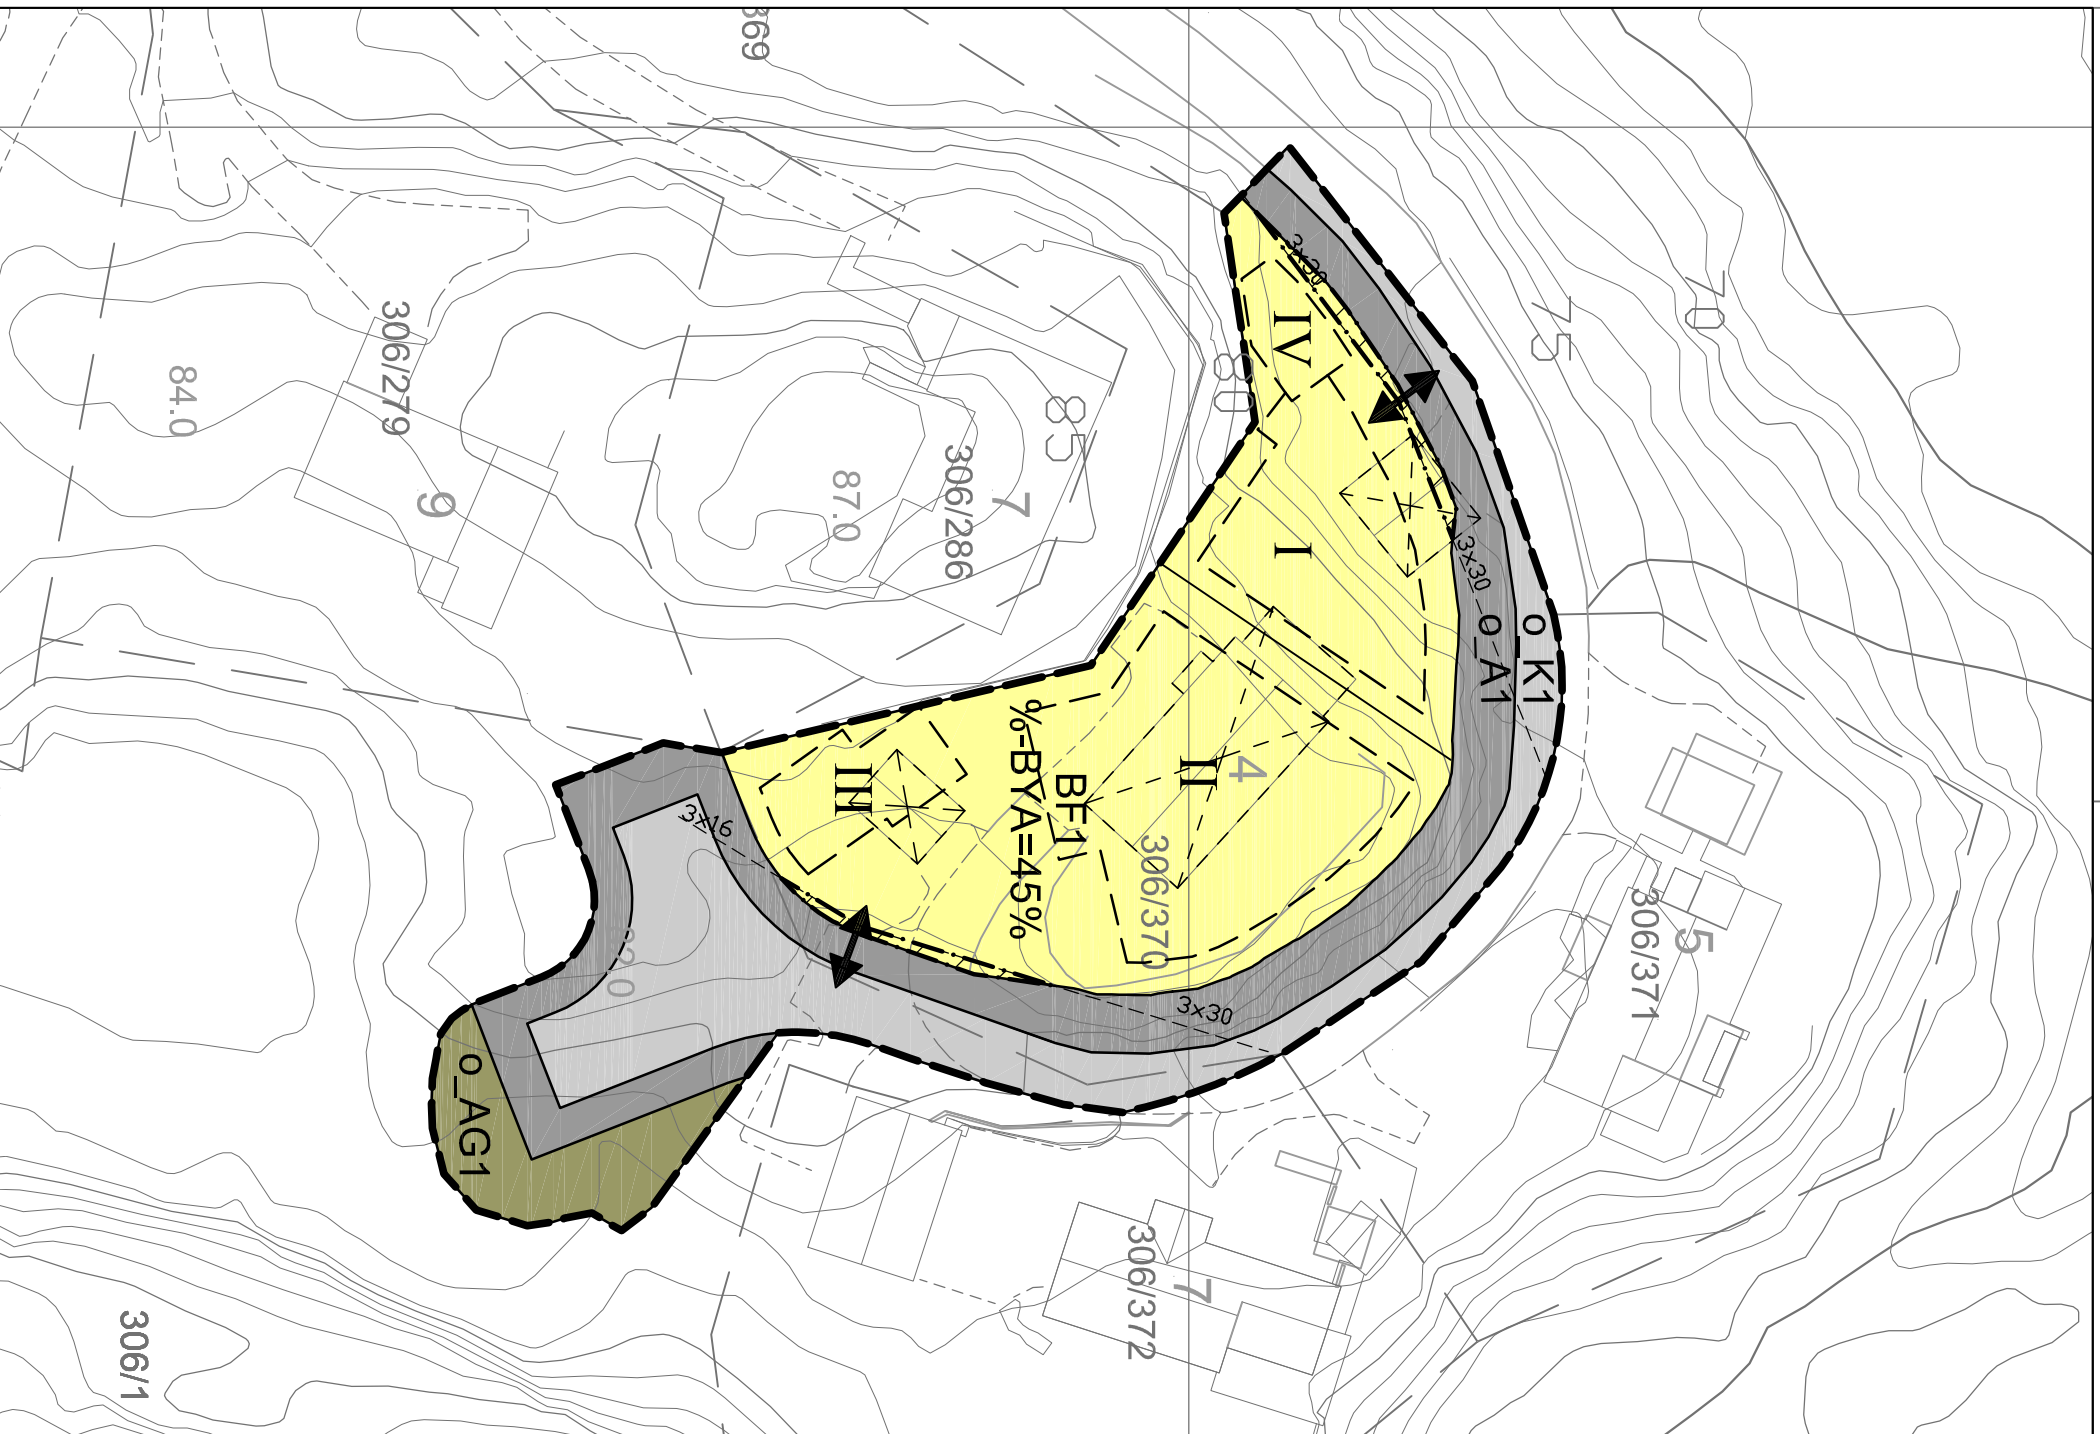

KARTDATA:

daa = dekar = 1000 m²

Høydegrunnlag: NN2000

Koordinatsystem: EUREF89, UTM zone 32

Ekvidistanse: 1 m

Digitalt kartgrunnlag (FKB) er levert av
Infoland, uttreksdato, juni 2017

Målestokk 1 : 500 (A3-format)

0m 25



SAKSBEHANDLING IFLG. PLAN- OG BYGNINGSLOVEN:

KUNNGJØRING OM PÅBEGYNT REGULERING

1. GANGSBEHANDLING

LAGT UT TIL OFFENTLIG ETTERSYN

2. GANGSBEHANDLING

DATO SAKSBEH.

09.06.2017 KMB

04.04.2018 KMB

13.04.06.06.2018 KMB

22.08.07.11.2018 KMB

REVISJONER

DATO SAKSBEH.

REVIDERT ETTER 2. GANGSBEHANDLING, VEDTAK DATERT 07.11.2018

26.02.2019 KMB