



1a patalpų eksplikacija		
Numeris	Pavadinimas	Plotas

Plotų skirstymas pagal aukštus	
Lygis	Plotas




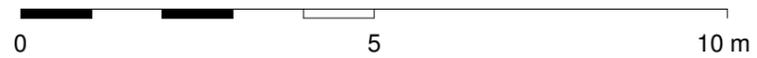


PIRMO AUKŠTO PLANAS M1:100

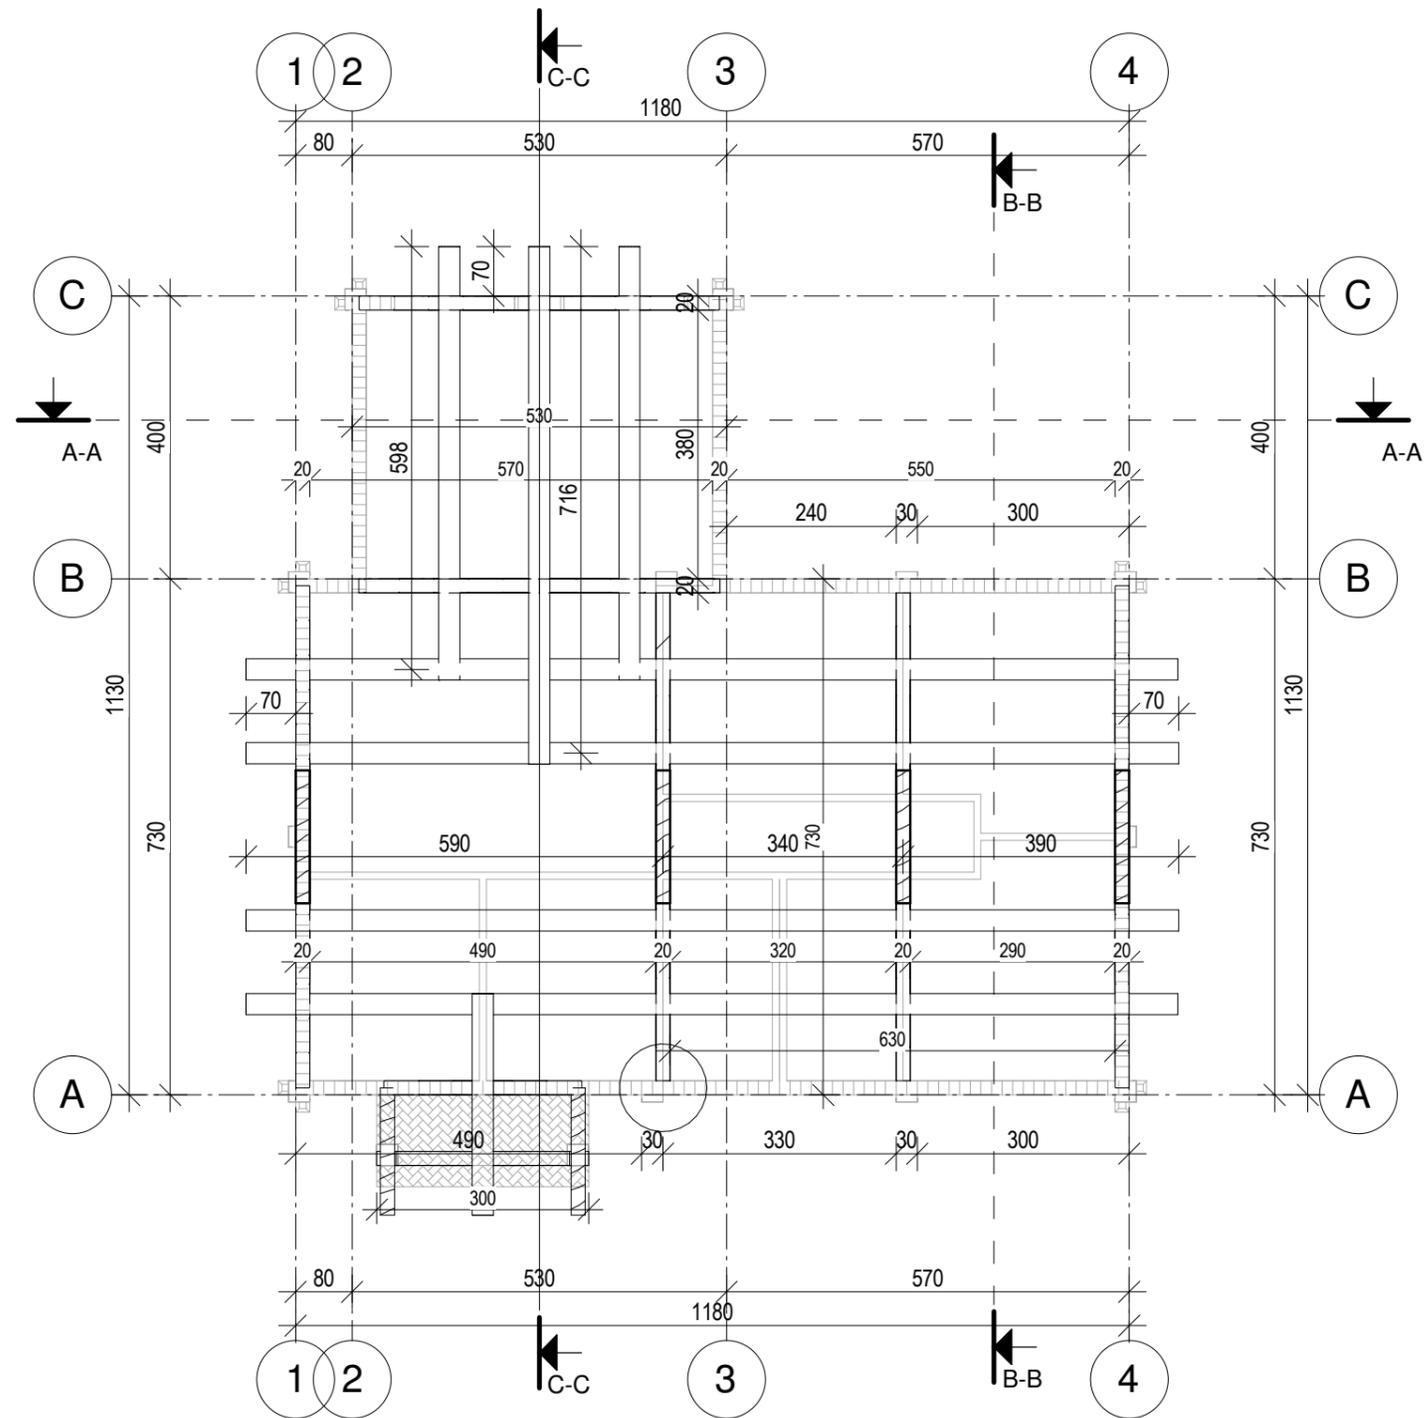


Mansardos patalpų eksplikacija		
Numeris	Pavadinimas	Plotas


MANSARDOS PLANAS M1:100

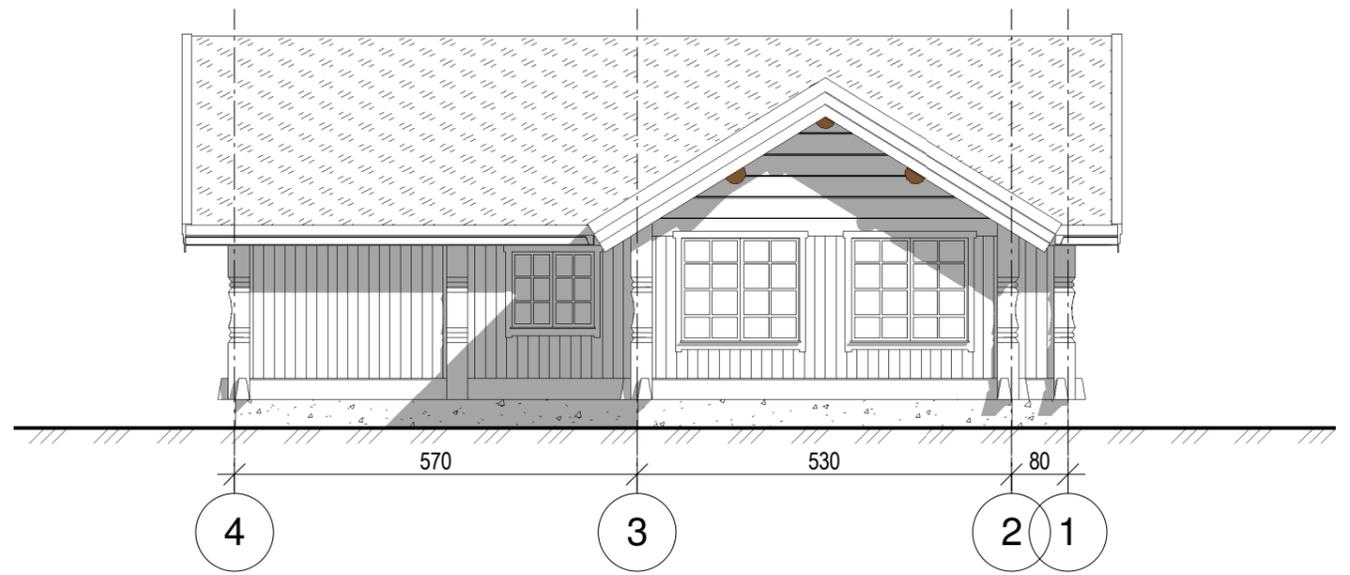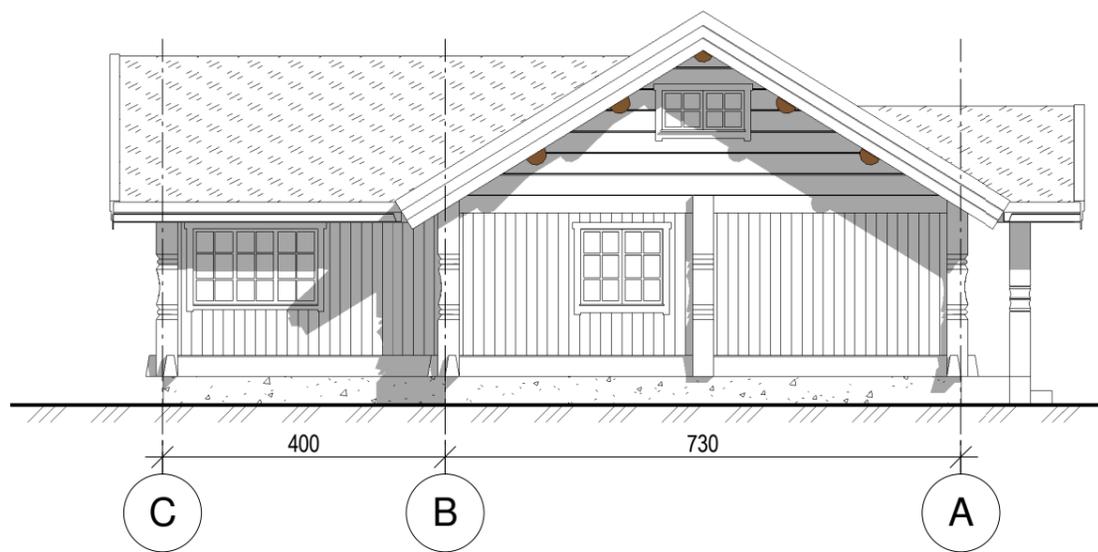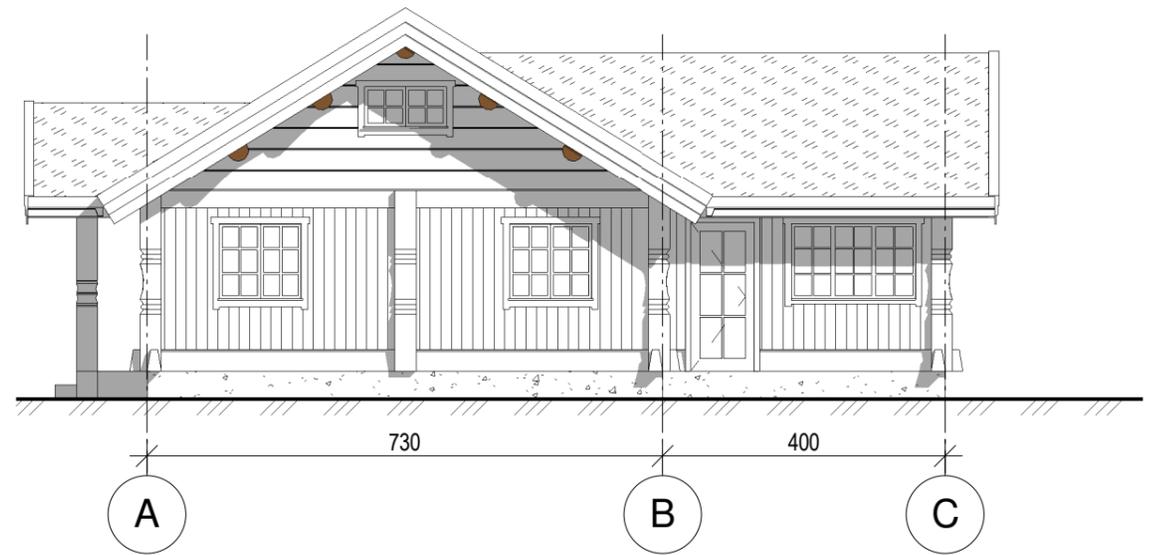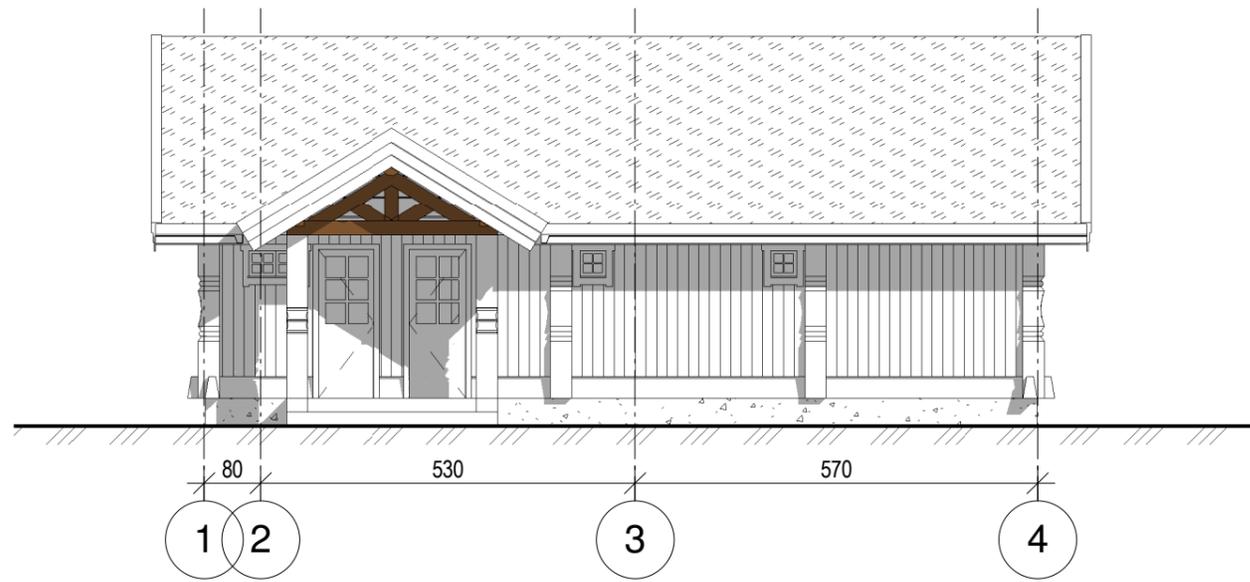


FASADAI SU ŠEŠĖLIAIS M1:100

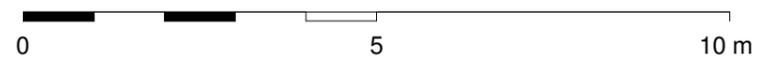



Pjūvis A-A

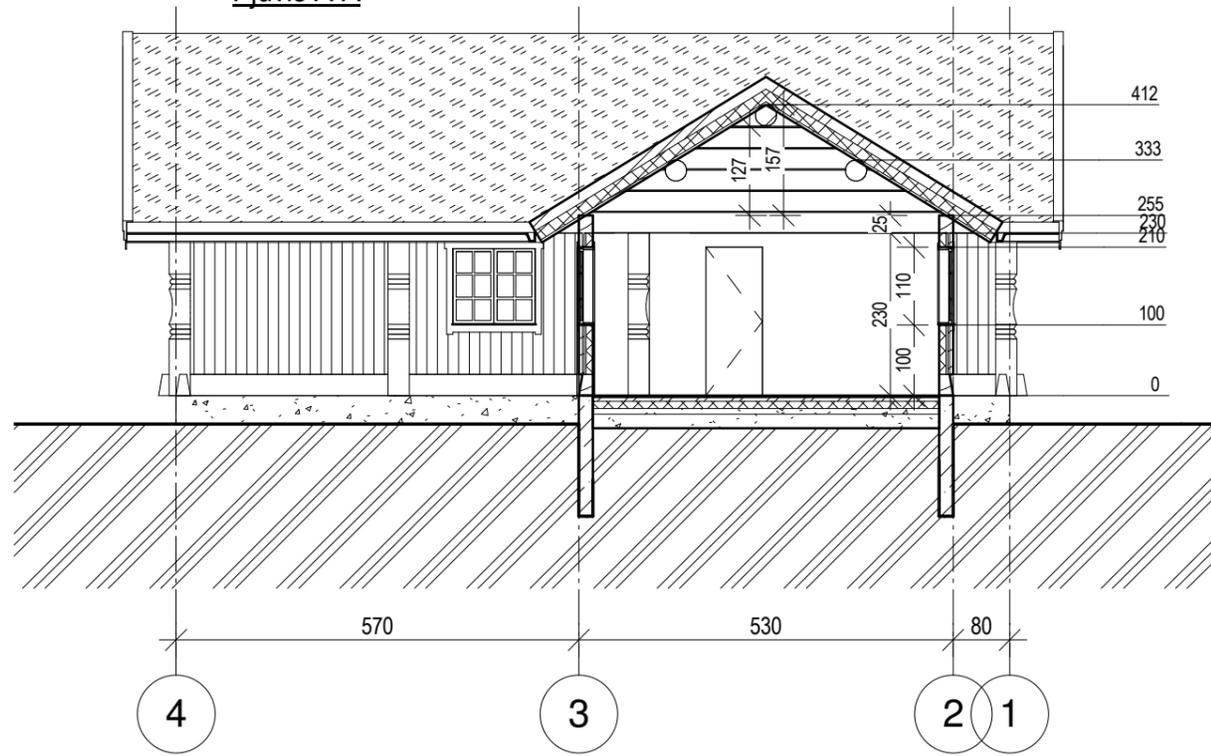





Pjūvis C-C

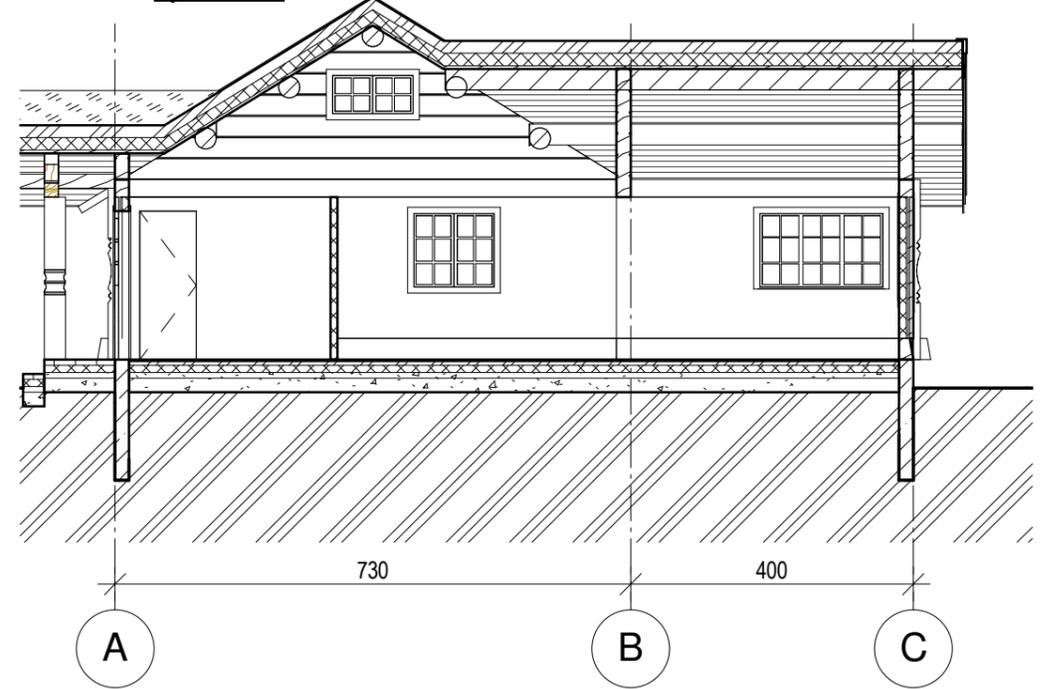


Pjūvis B-B

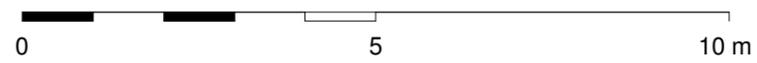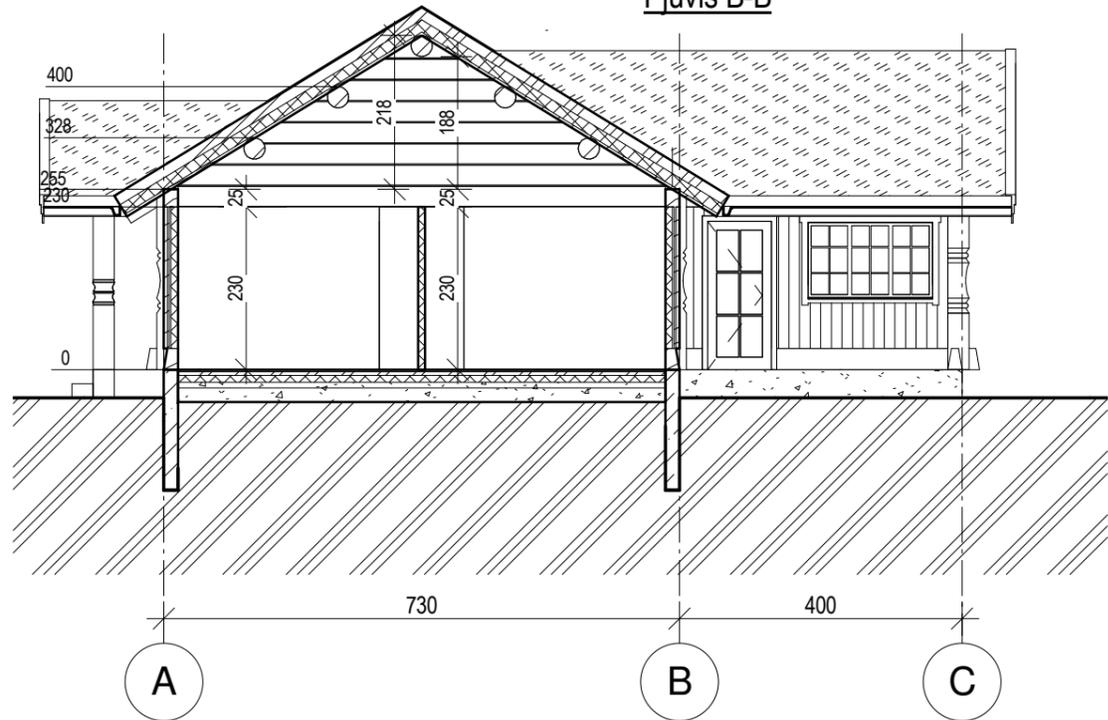


PJŪVIS A-A M1:100

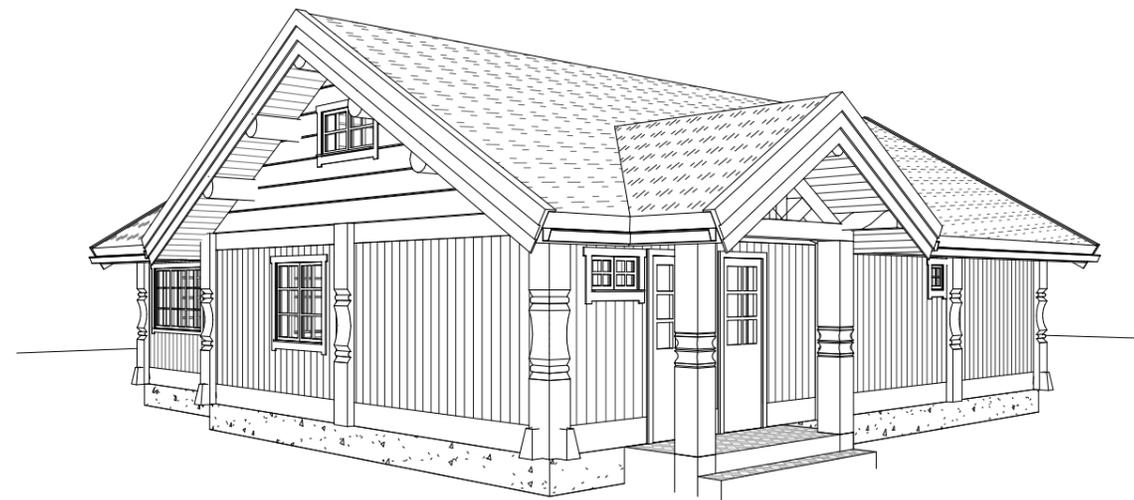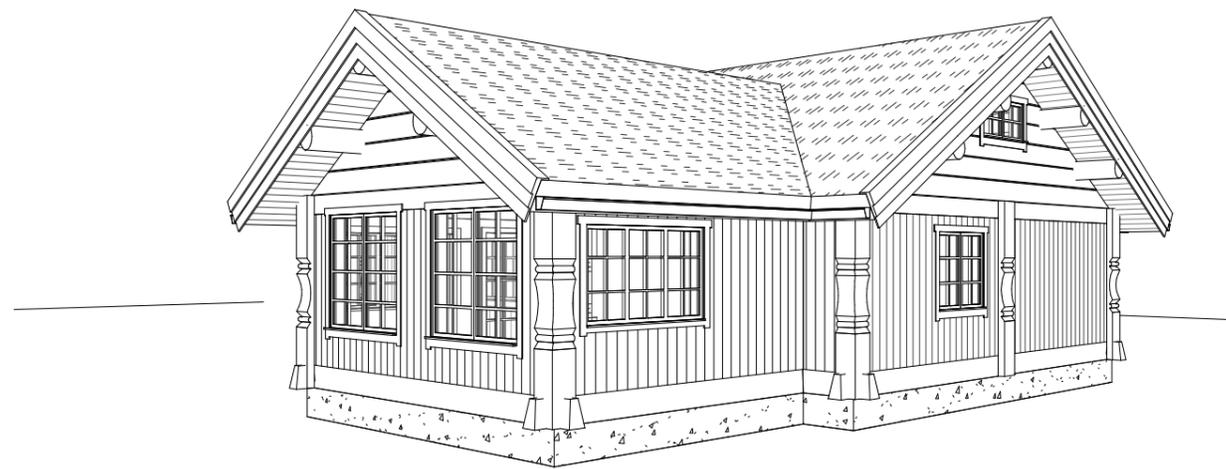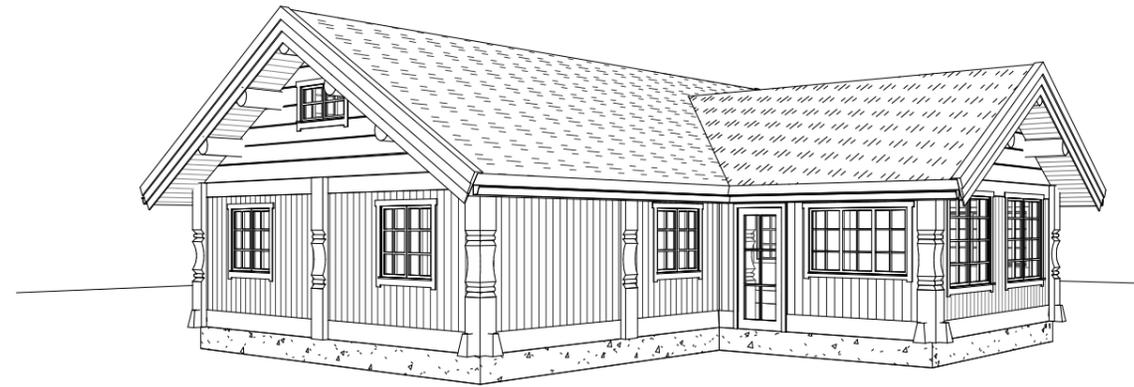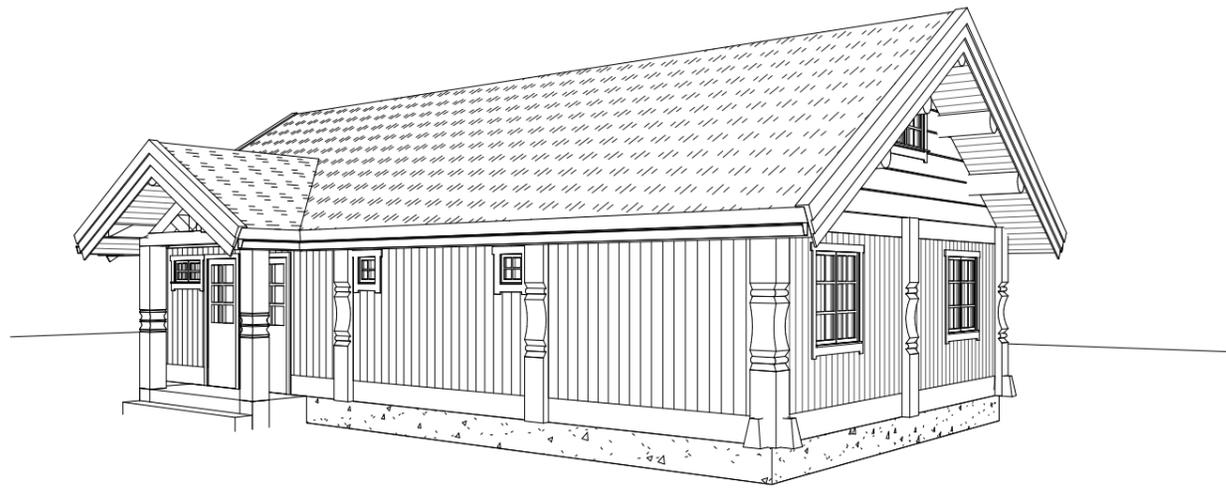

Perspektyviniai vaizdai

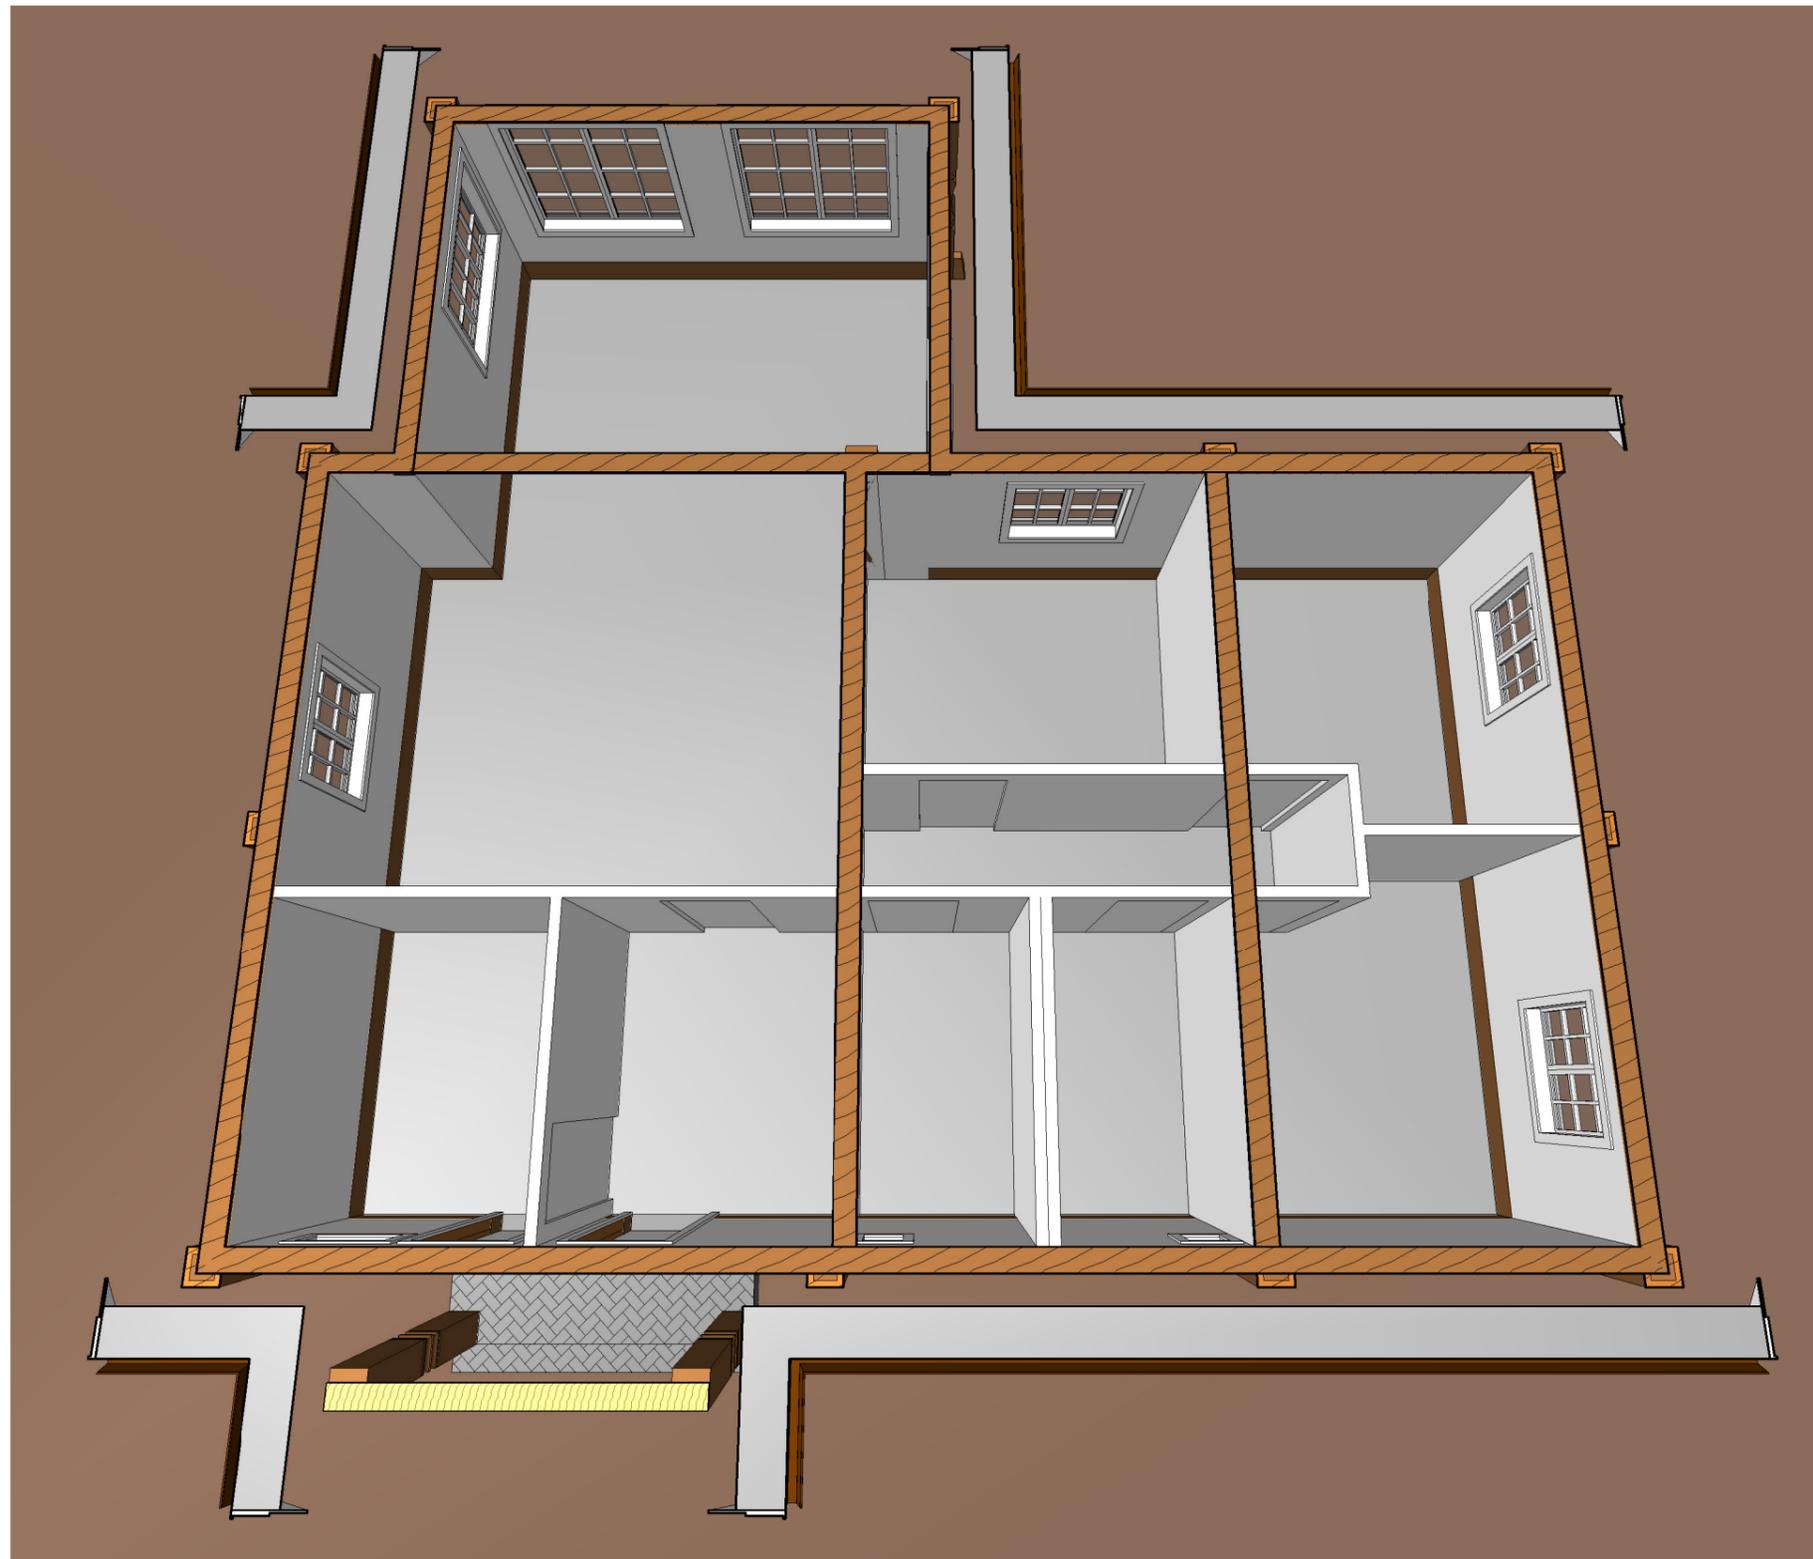

Perspektyva - 1a nupjautas

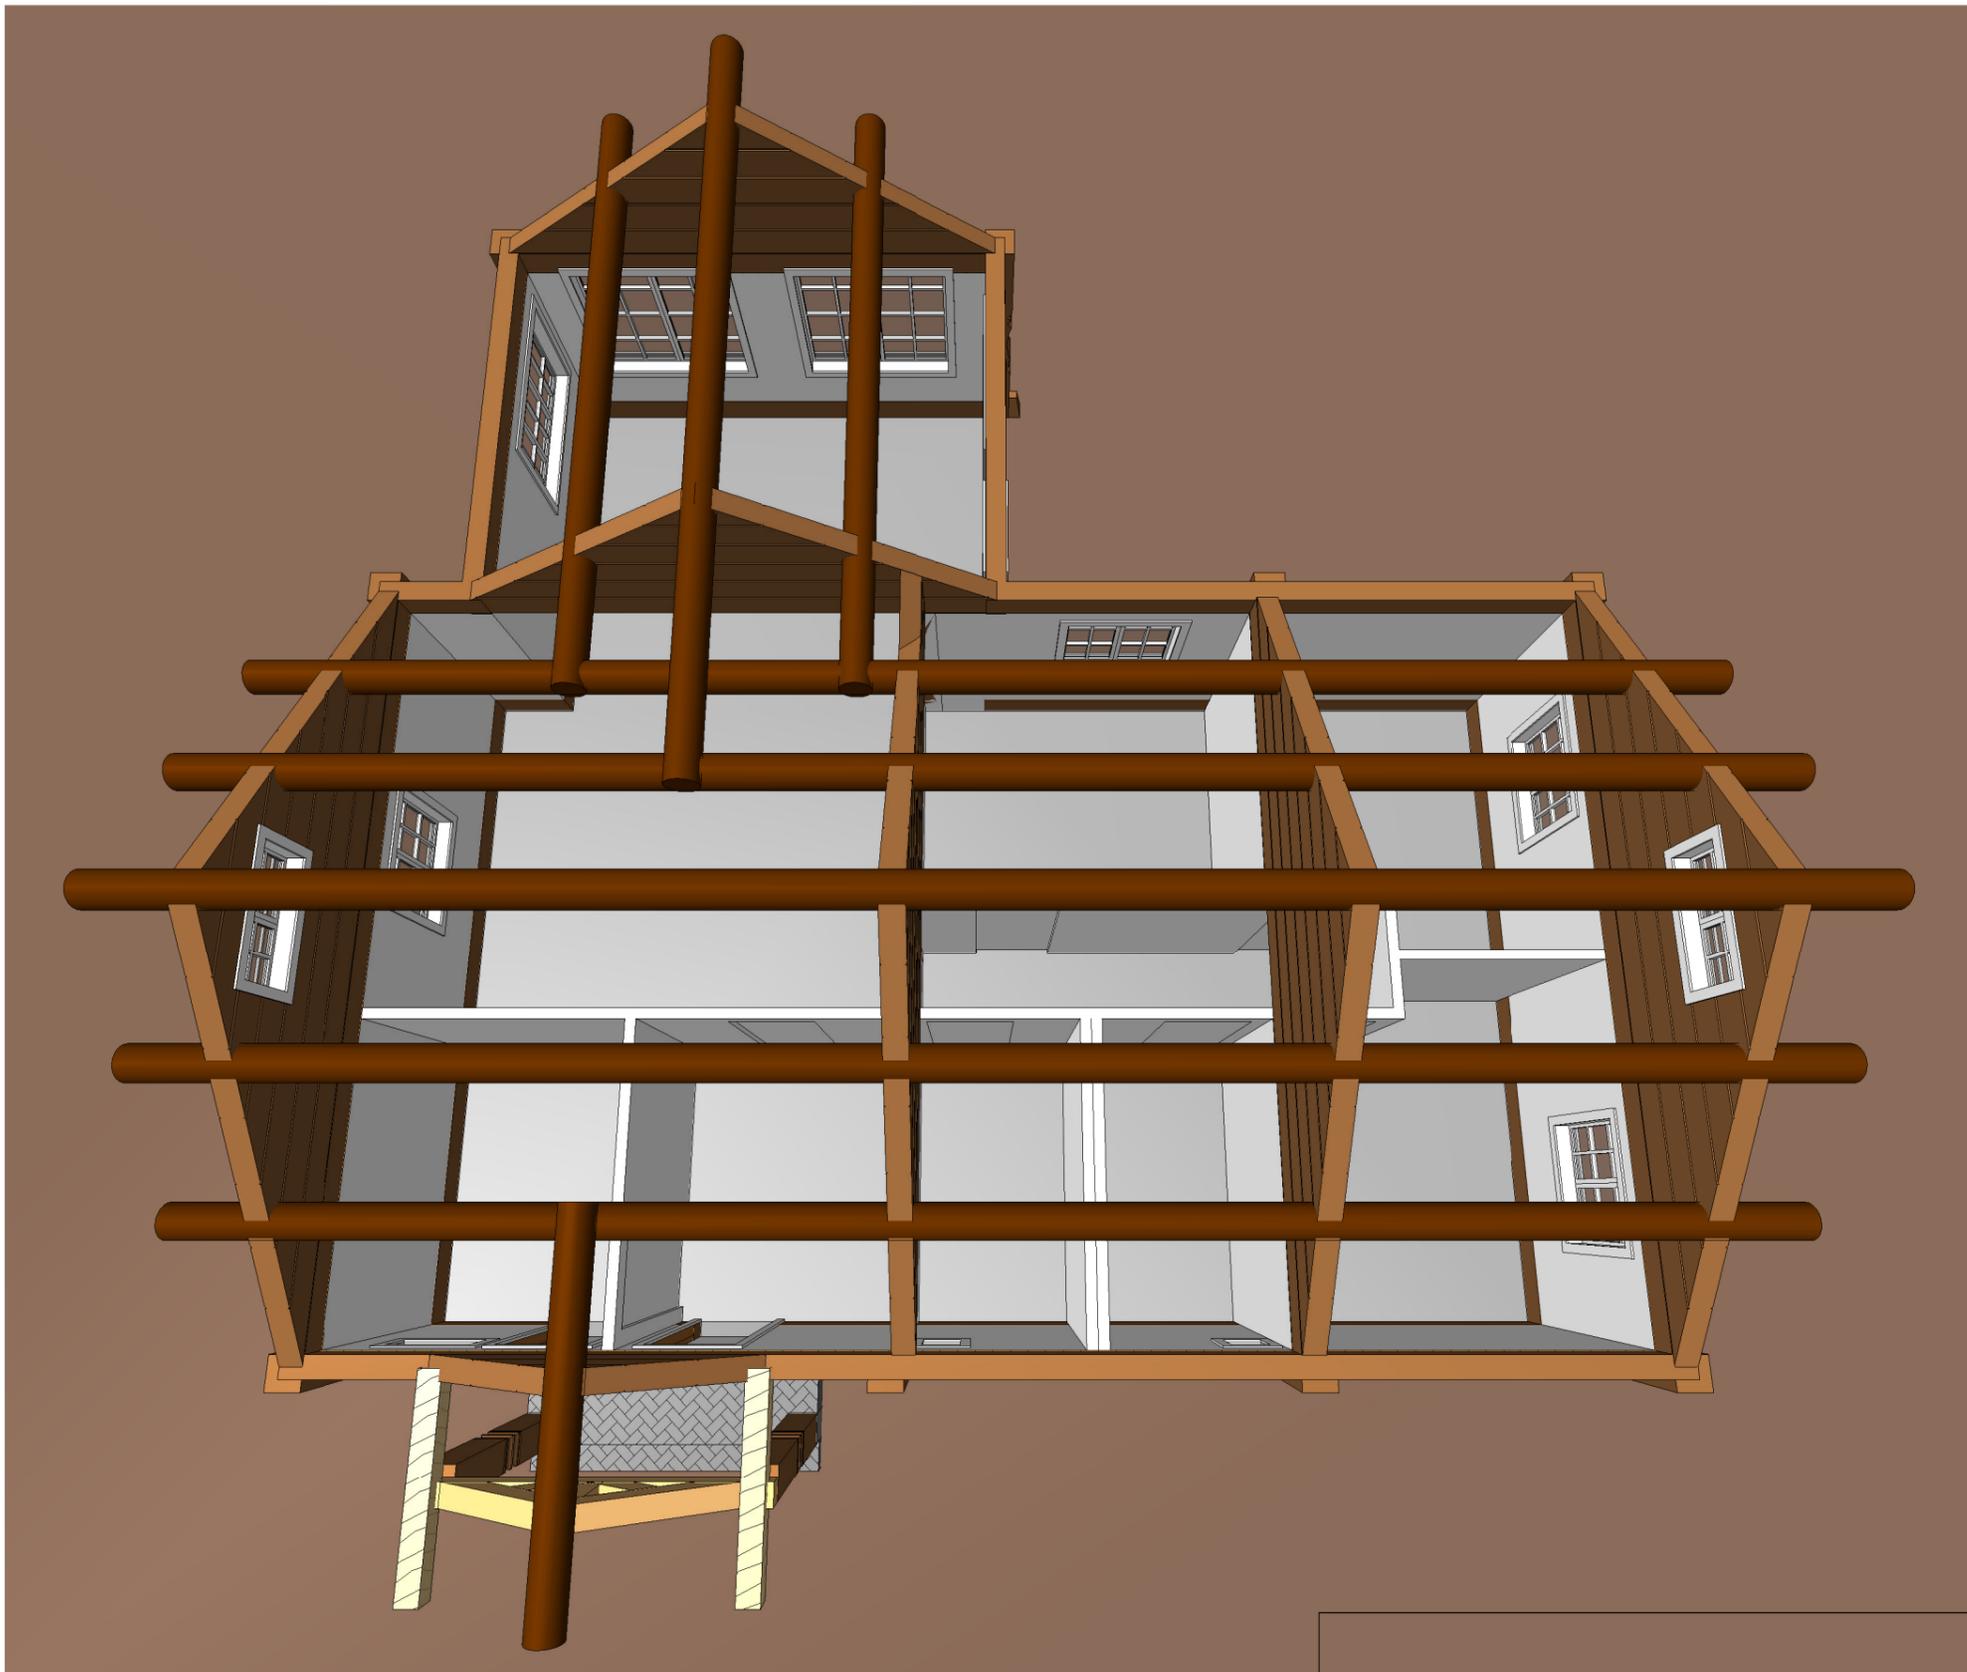

Perspektyva - be stogo

