



1a patalpų eksplikacija		
Numeris	Pavadinimas	Plotas
101	Room	8.97 m ²
102	Room	8.53 m ²
103	Room	8.53 m ²
104	Room	3.68 m ²
105	Room	24.64 m ²
		54.34 m ²

Plotų skirstymas pagal aukštus	
Lygis	Plotas
1 aukštas	54.34 m ²
	54.34 m ²

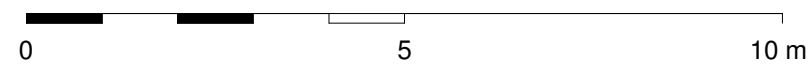







PIRMO AUKŠTO PLANAS M1:100

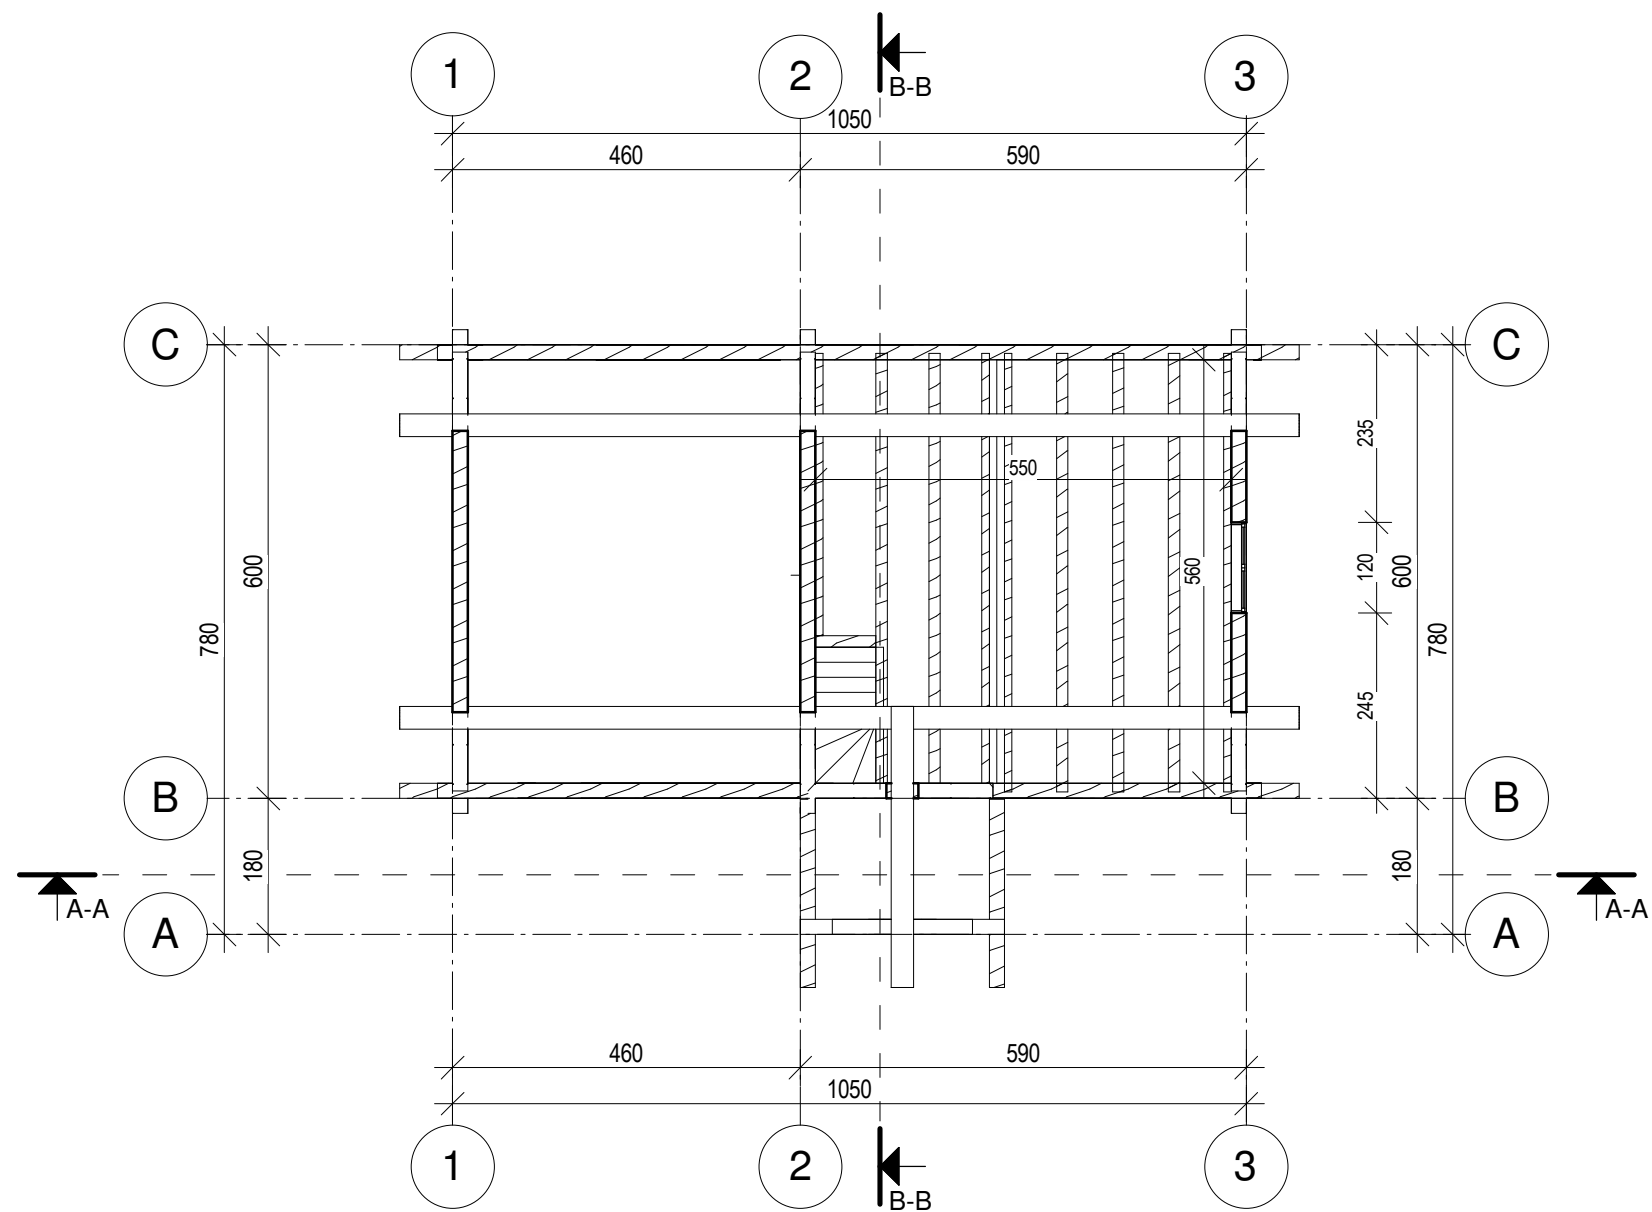




Mansardos patalpų eksplikacija		
Numeris	Pavadinimas	Plotas

MANSARDOS PLANAS M1:100




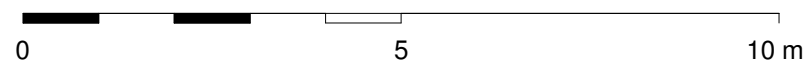


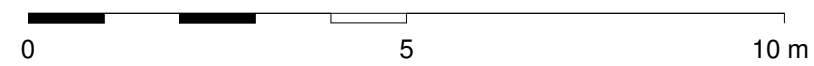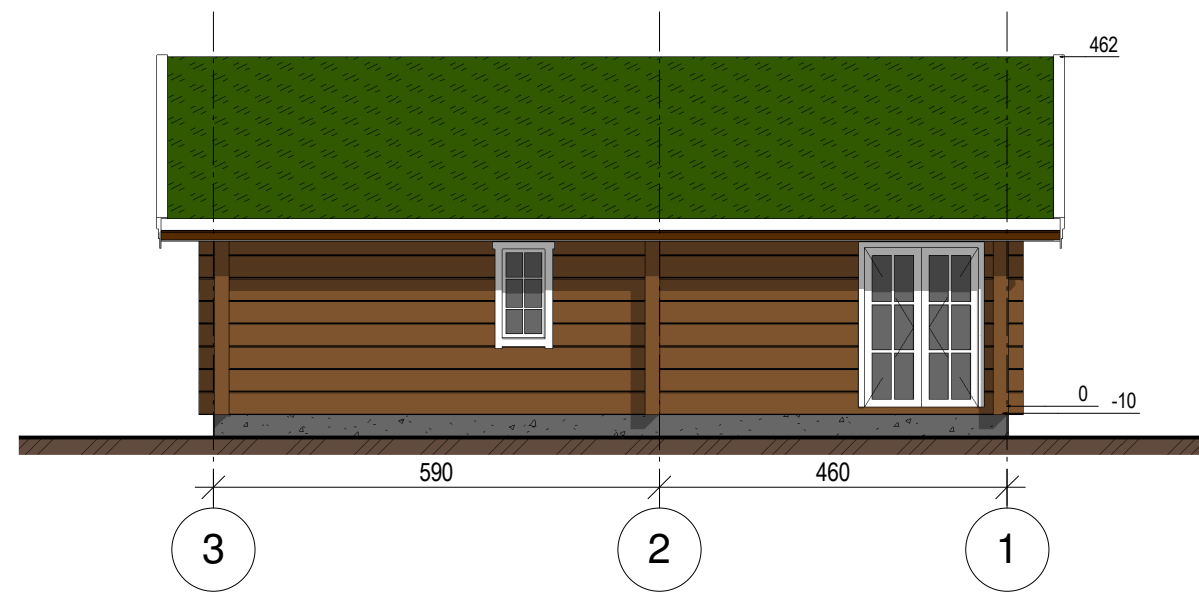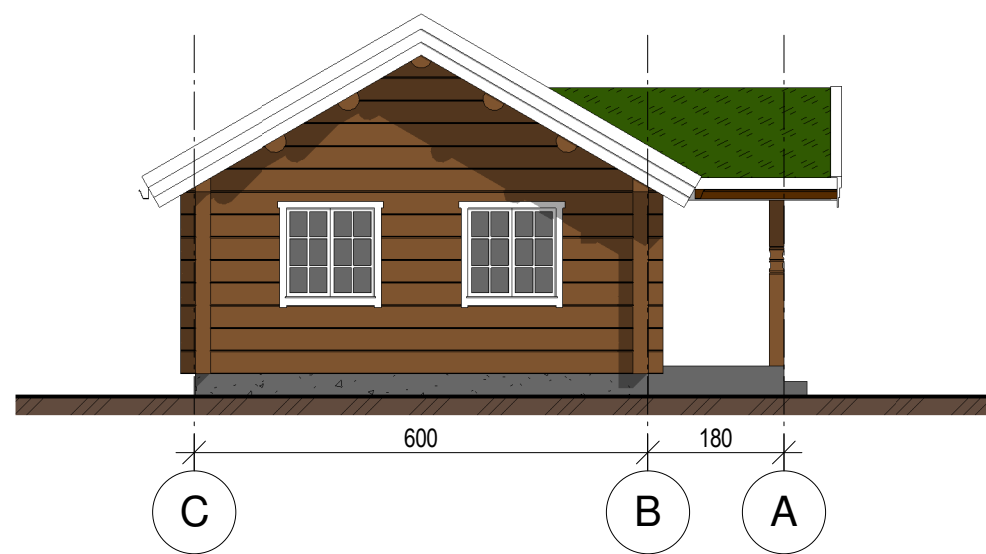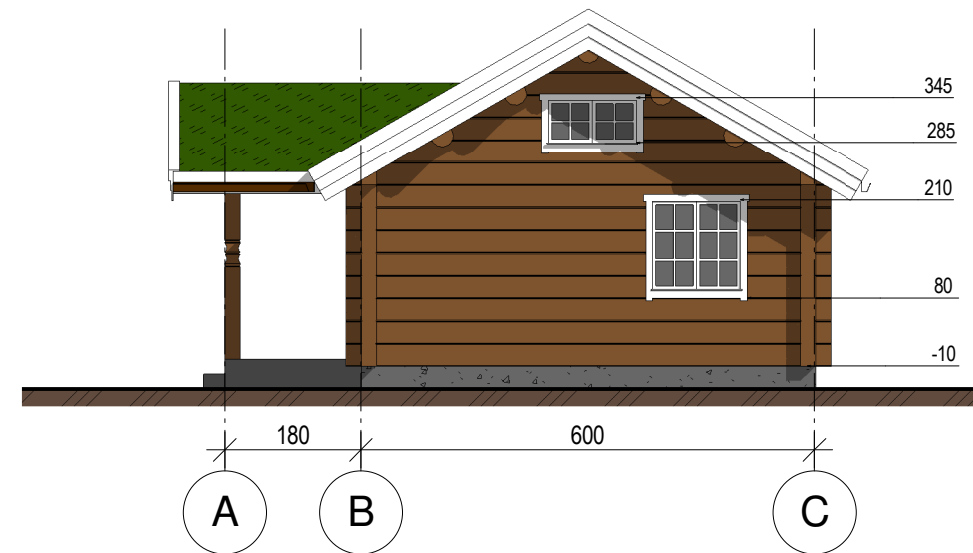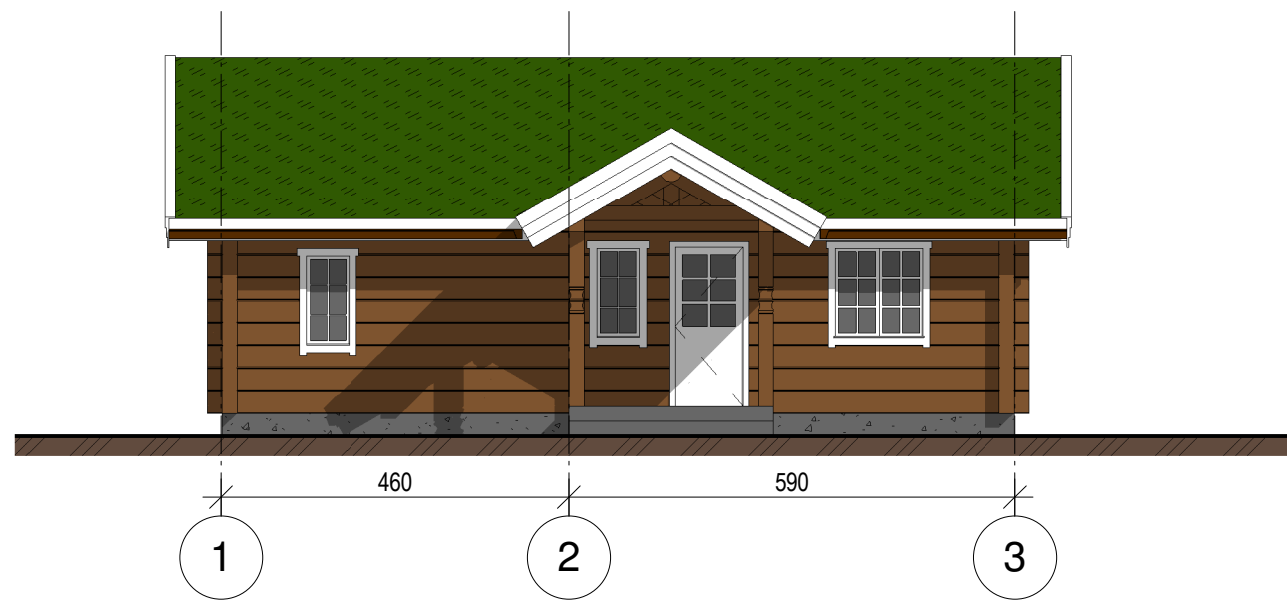


FASADAI SU ŠEŠĖLIAIS M1:100

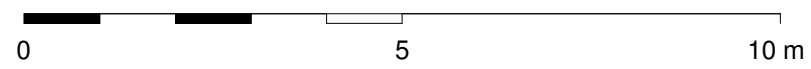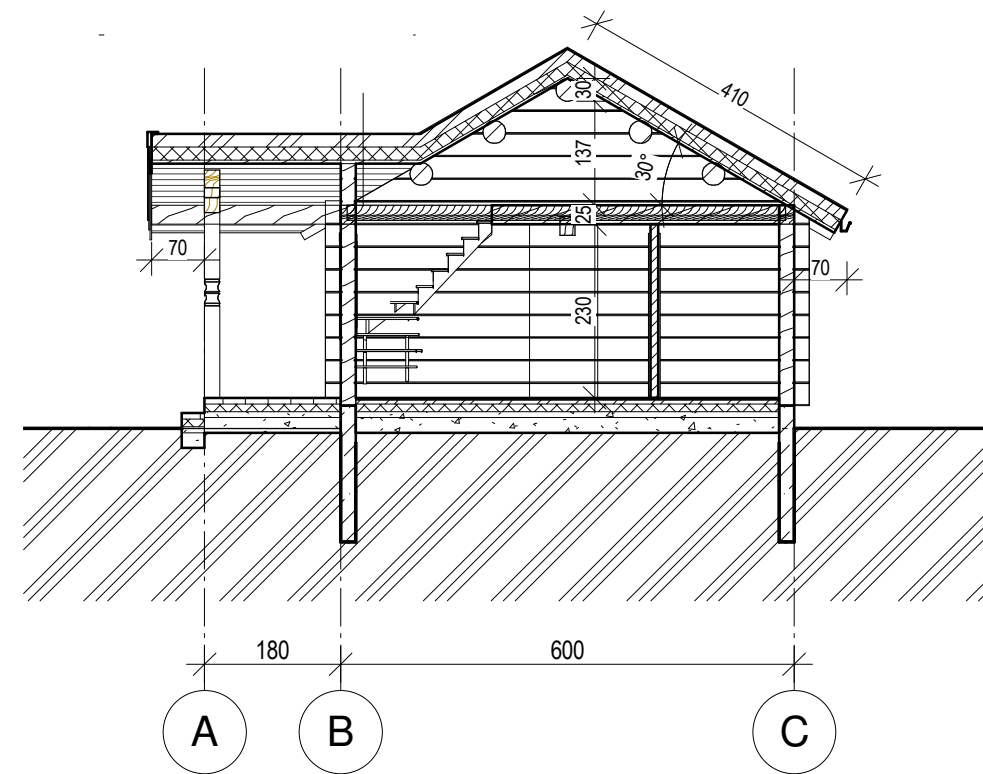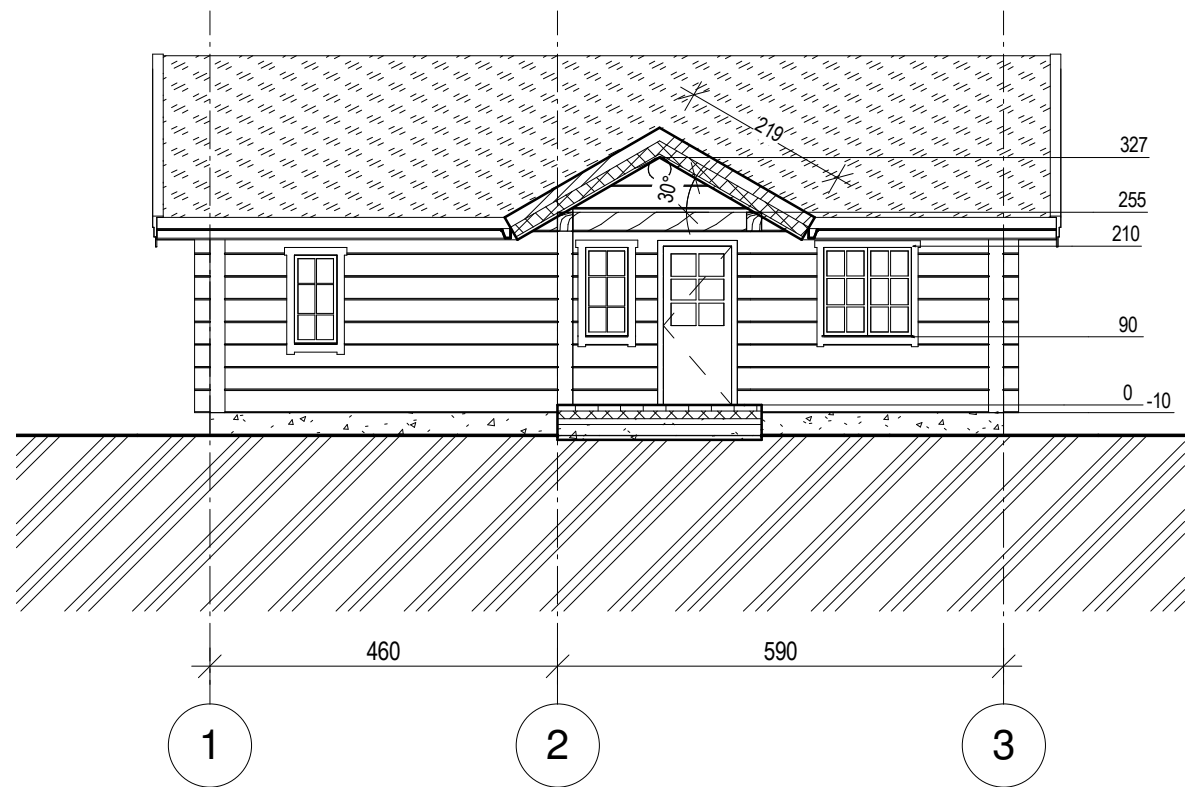


PJÜVIS A-A M1:100

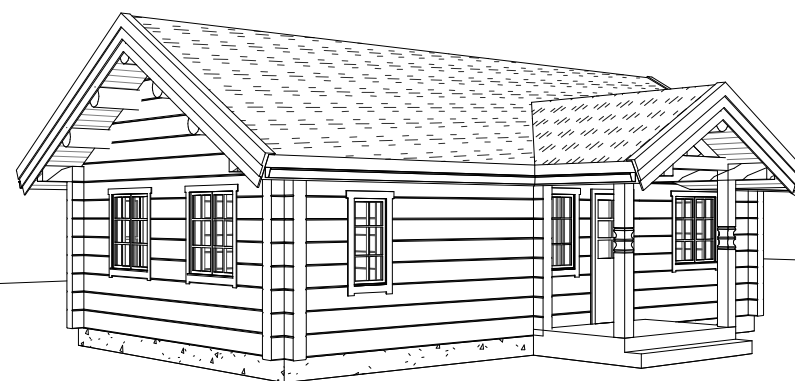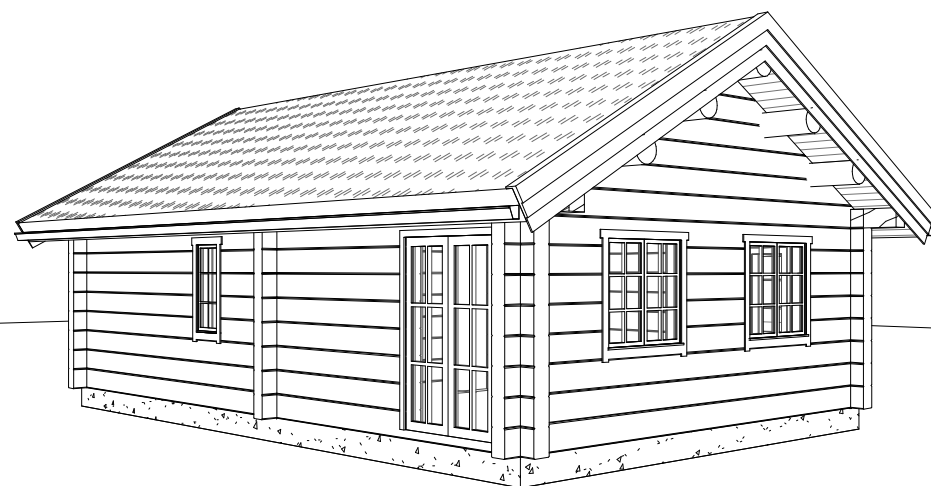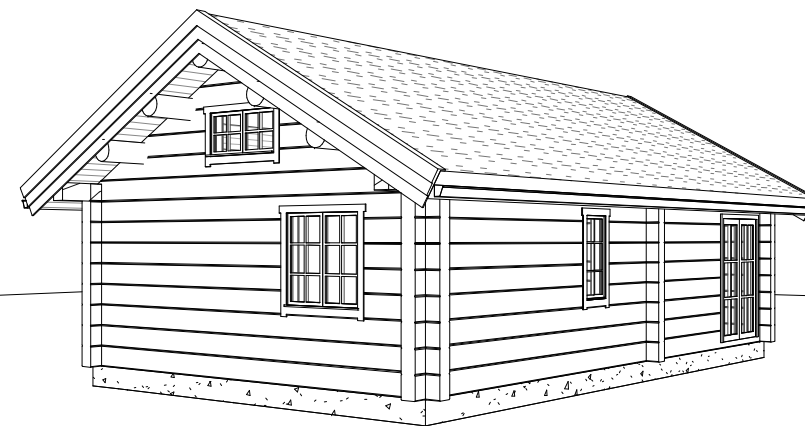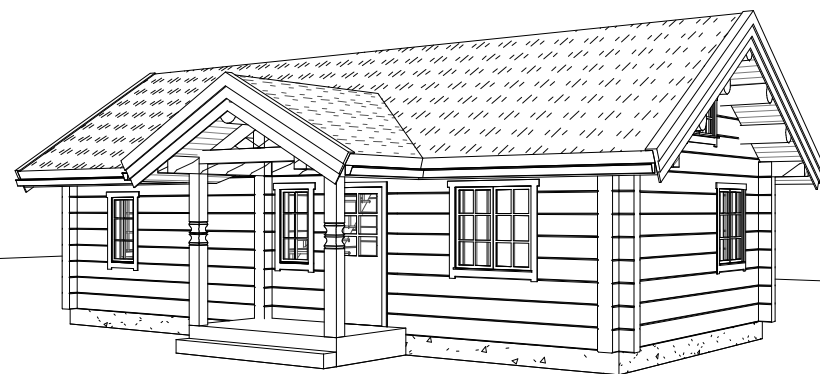

Perspektyviniai vaizdai

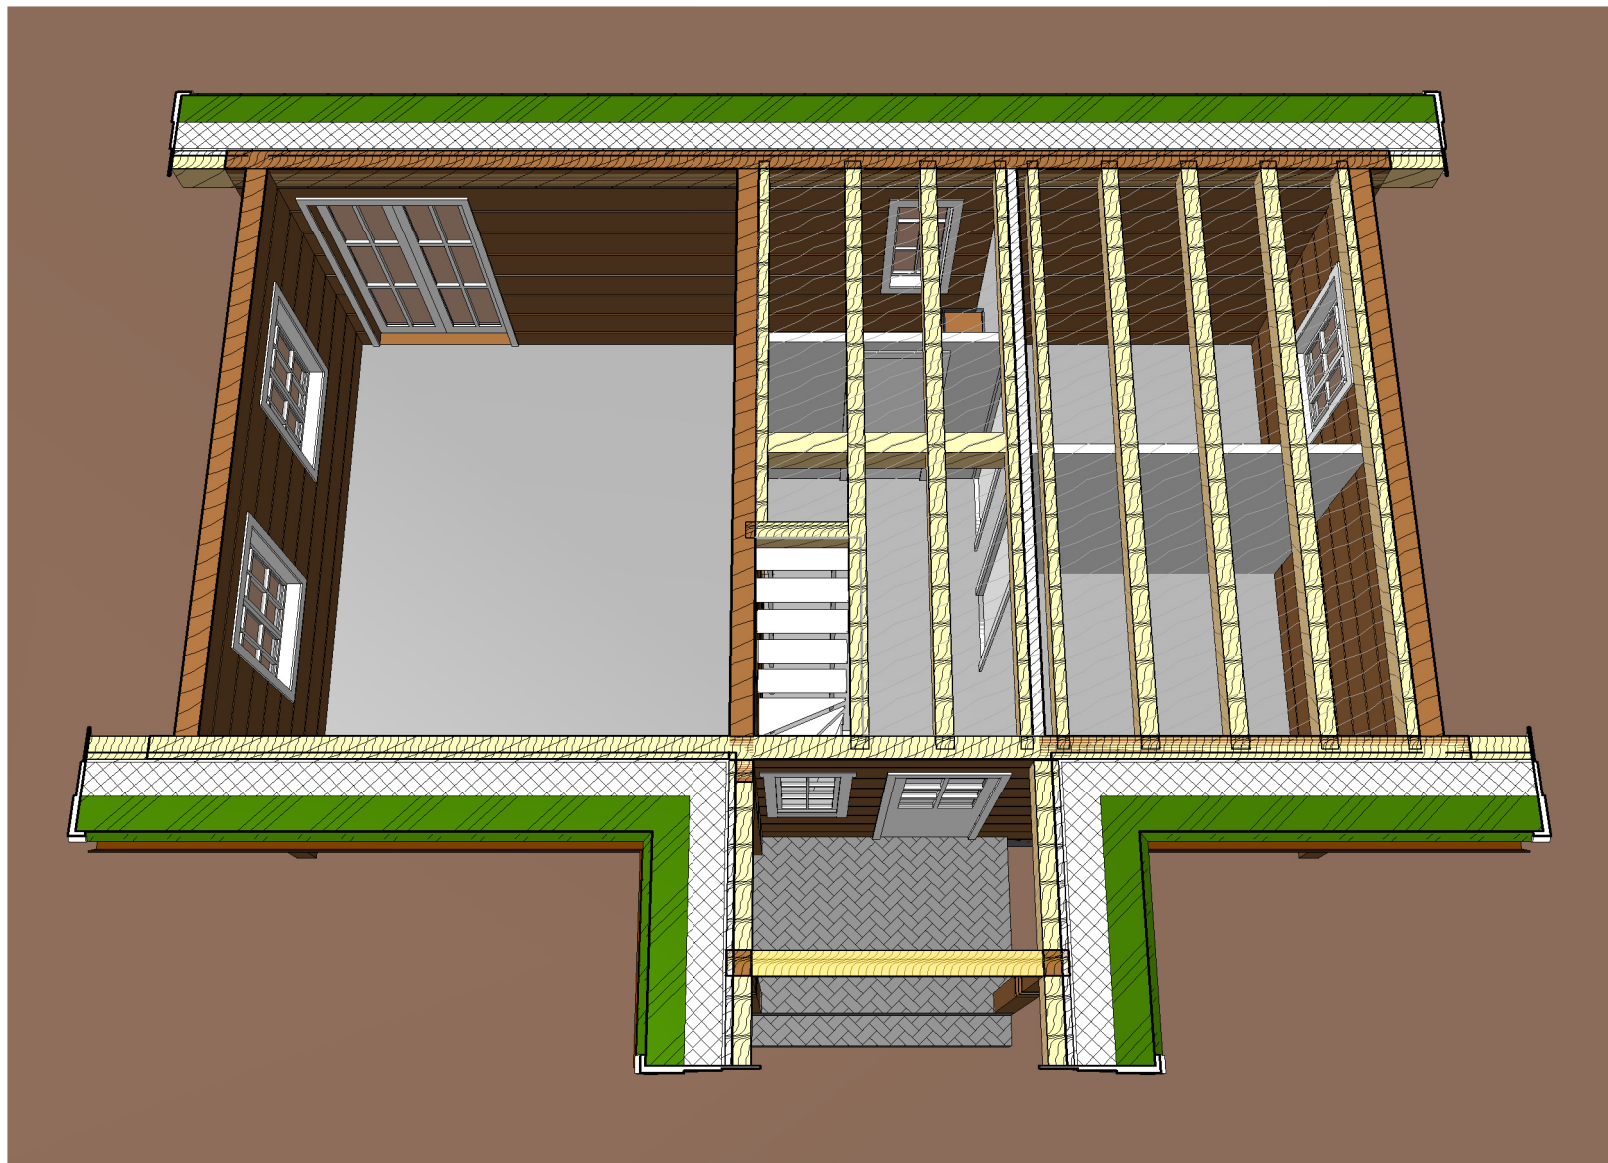

Perspektyva - 1a nupjautas

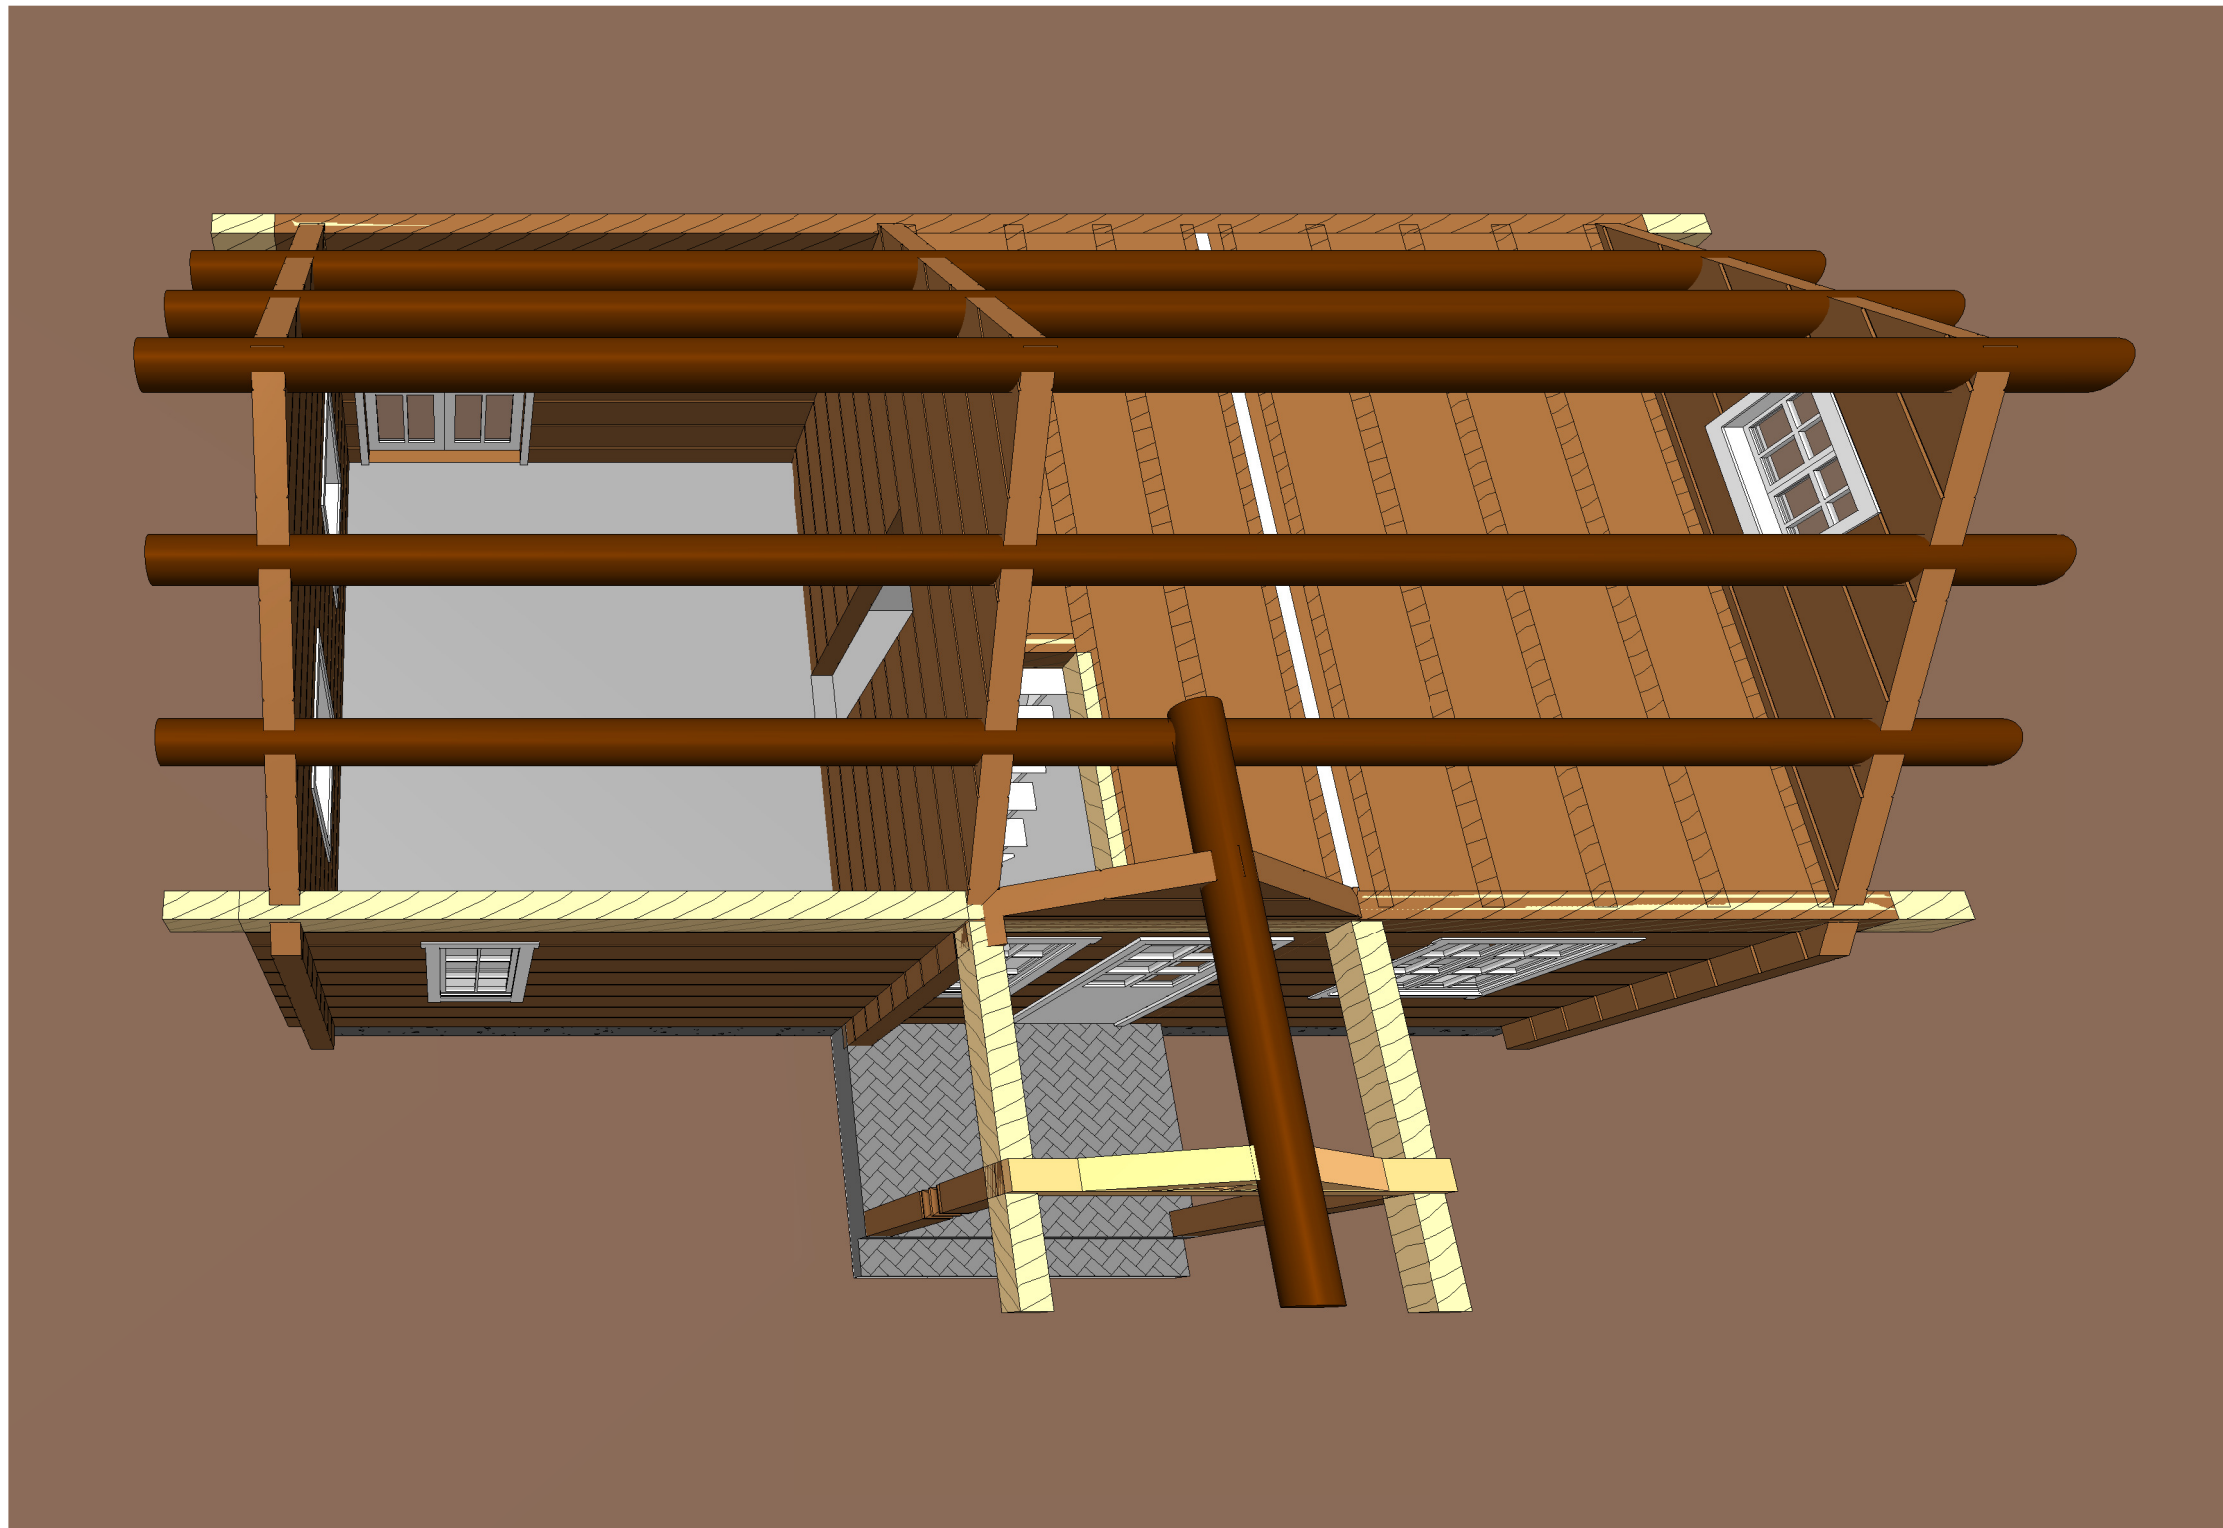

Perspektyva - be stogo