



————— PLANERT TERRENG
 - - - - - NAVÆRENDE TERRENG

REV.	BESKRIVELSE	SIGN.	DATO
	TILTAKSHAVER	MALESTOKK	DATO
	BYGGEPLASS :	1:100	TEGN.
	TEGN.TYPE : <i>FASADER</i>	PROSJEKT NR.	KONTR. TEGN. NR.
	Hebnes Tre as Hf. 52795633	ARKITEKT	KONSULENT
	HUSTYPE	Fritidsbolig	BEARBEIDET AV

TEGNINGENE MÅ HVERKEN HELT ELLER DELVIS KOPIERES ELLER BENYTTES AV ANDE MED RETTIGHETSHAVER.

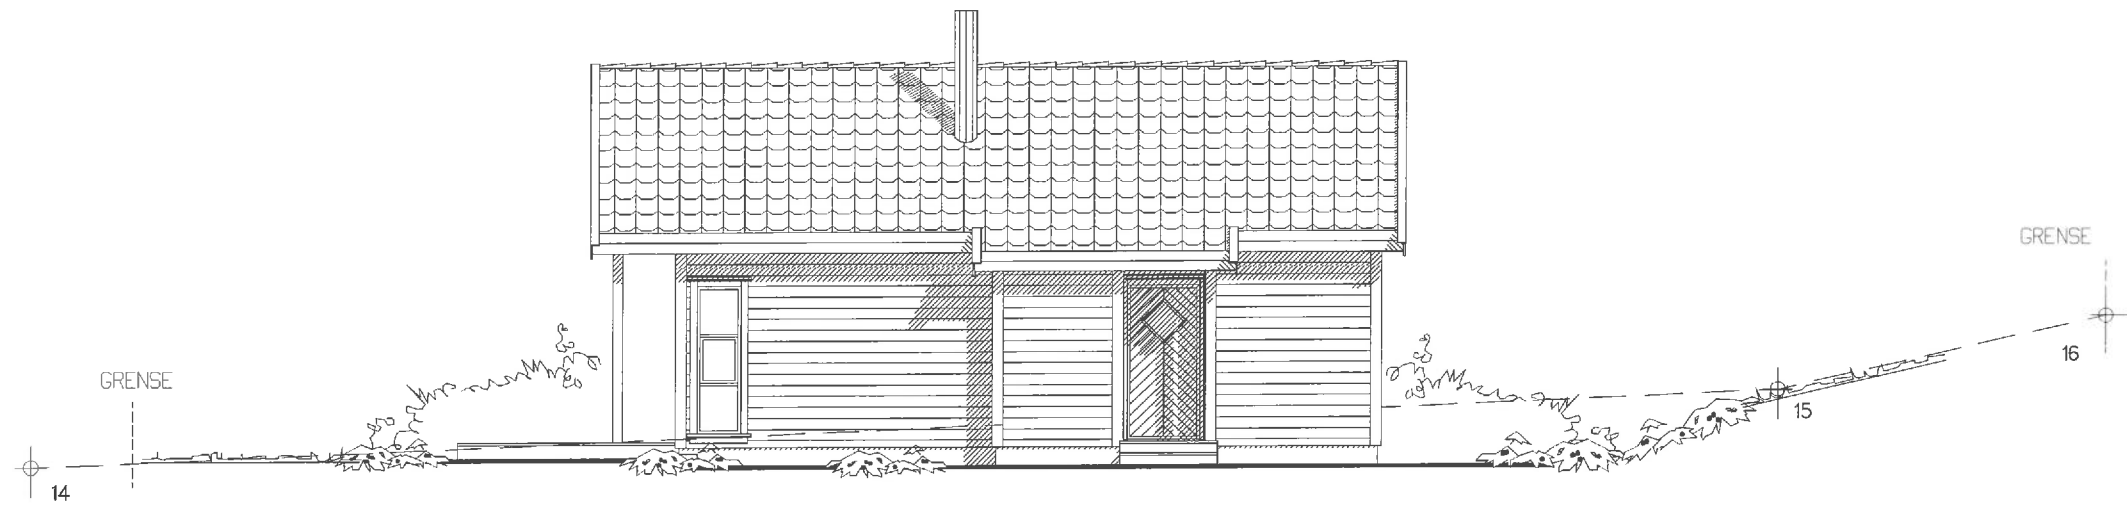

FASADE MOT VEST

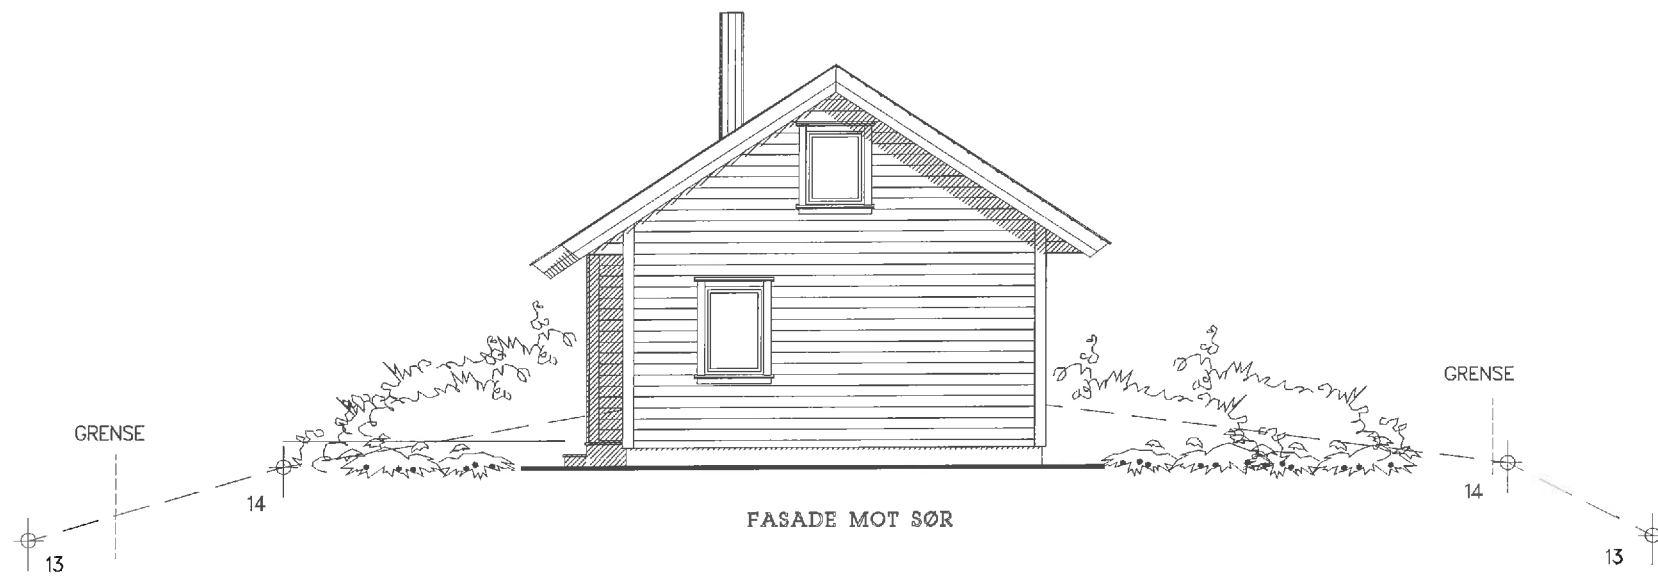


FASADE MOT SØR

——— PLANERT TERRENG
 - - - - - NÅVÆRENDE TERRENG


REV.	BESKRIVELSE	SIGN.	DATO
	TILTAKSHAVER :	MALESTOKK	DATO
	BYGGEPLASS :	1:100	TEGN.
	TEGN.TYPE : FASADER	KONTR.	KONTR.
	ARKITEKT	KONSULENT	PROSJEKT NR.
	HUSTYPE	Fritidsbolig	BEARBEIDET AV
	TEGNINGENE MÅ HVERKEN HELT ELLER DELVIS KOPIERES ELLER BENYTTES UTEN AVTALE MED RETTIGHETSHAVER.		

Hebnes Tre as
 If. 52795633




Fritidsbolig

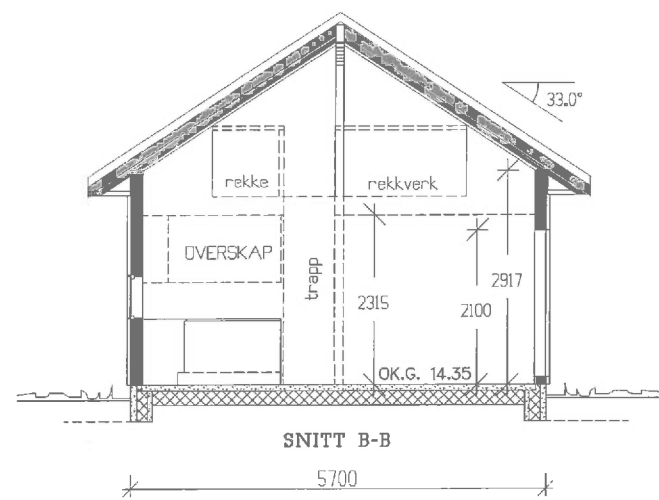

SNITT B-B

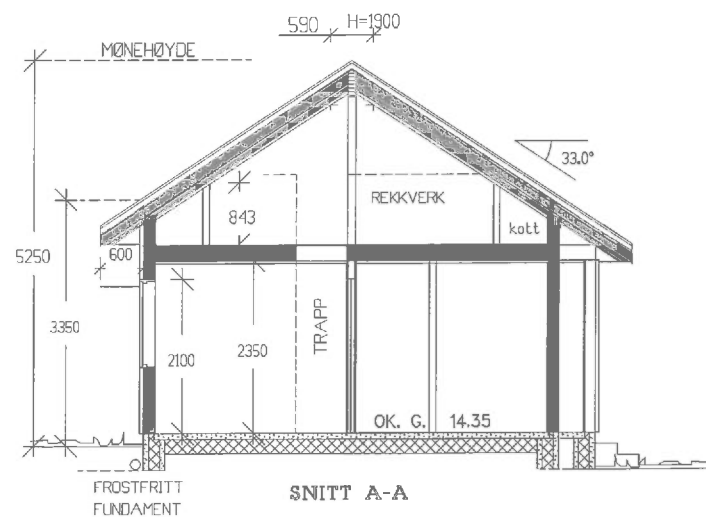

SNITT A-A

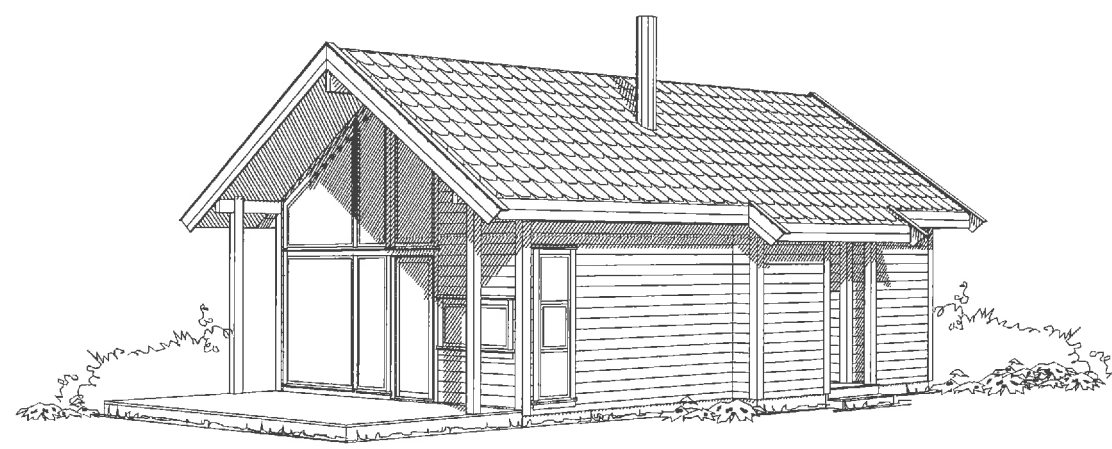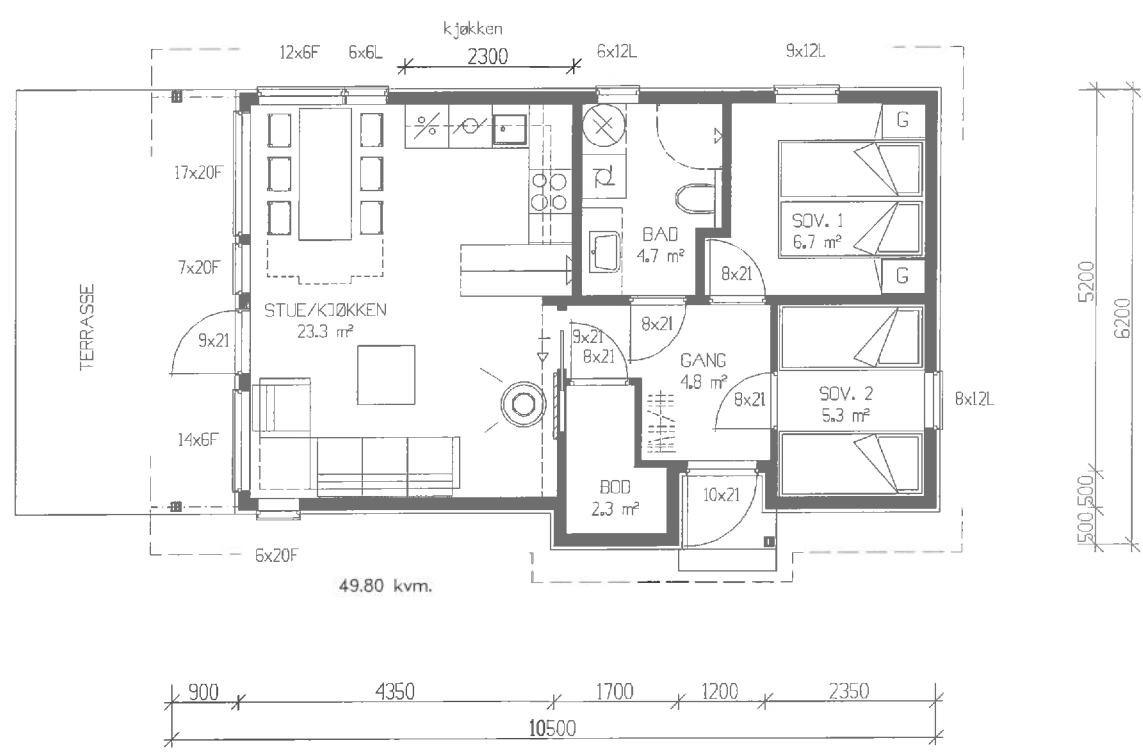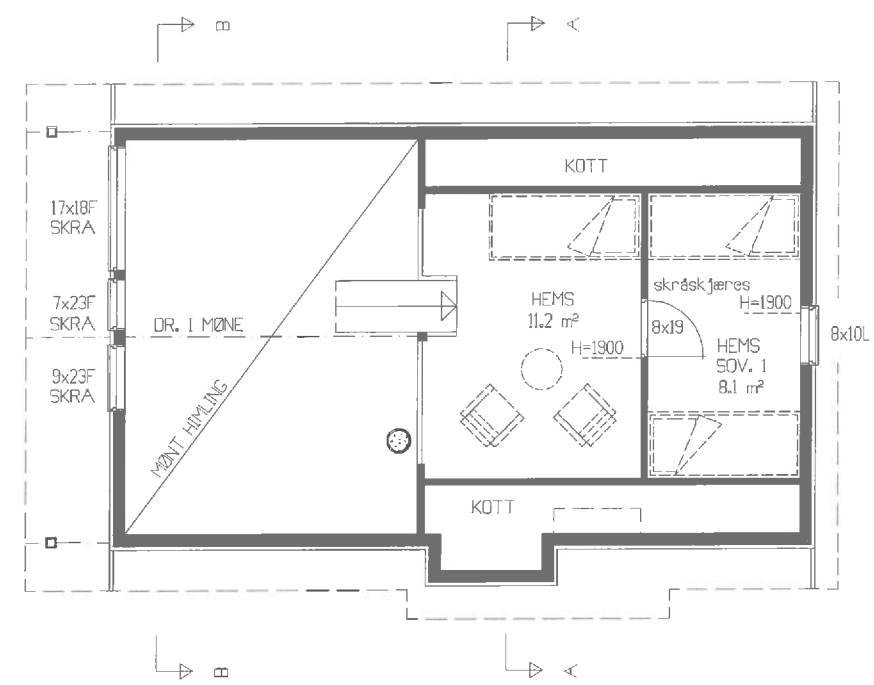

	BRA
KJELLER/1.ETG.	49.80m²
LOFT/2.ETG.	49.80m²
SUM	49.80m²
BYA = 61.40m²	

REV.	BESKRIVELSE	SIGN.	DATO
	TILTAKSHAVER :	MALESTOKK	0.ATO
	BYGGEPLASS :	1:100	TEGN.
	TEGN.TYPER : PLANER / SNITT	KONTR.	
Hebnes Tre as tlf. 52795633		ARKITEKT	KONSULENT
		HUSTYPE	Fritidsbolig
TEGNINGENE MÅ HVERKEN HELT ELLER DELVIS KOPIERES ELLER BENYTTES UTEN AVTALE MED RETTIGHETSHAVER.		PROSJEKT NR.	TEGN. NR.
		BEARBEIDET AV	

