




MERK: Tegningen er bare retningsgivende.


Tiltakshaver Visningshytte Brokke			
Bygge adresse: Brokke		Bygge kommune:	
Gnr / Bnr / Fnr:	Dato opprettet: 13.12.2018	Tegnet av: SN	
Fase: Salgstegning	Rev.nr / Sign:	Rev. Data	
Prosjektnr.: 4284-C	Tegnings nr.:	06 SN	10.09.2019
Tegn. viser Perspektiv	Målestokk:	1:	
www.eikenhytter.no / post@eikenhytter.no	Modell type:	Format:	
Sol Næringscenter - Eikerveien 334 - 4506 Eiken	4284-3 rev.	A3	



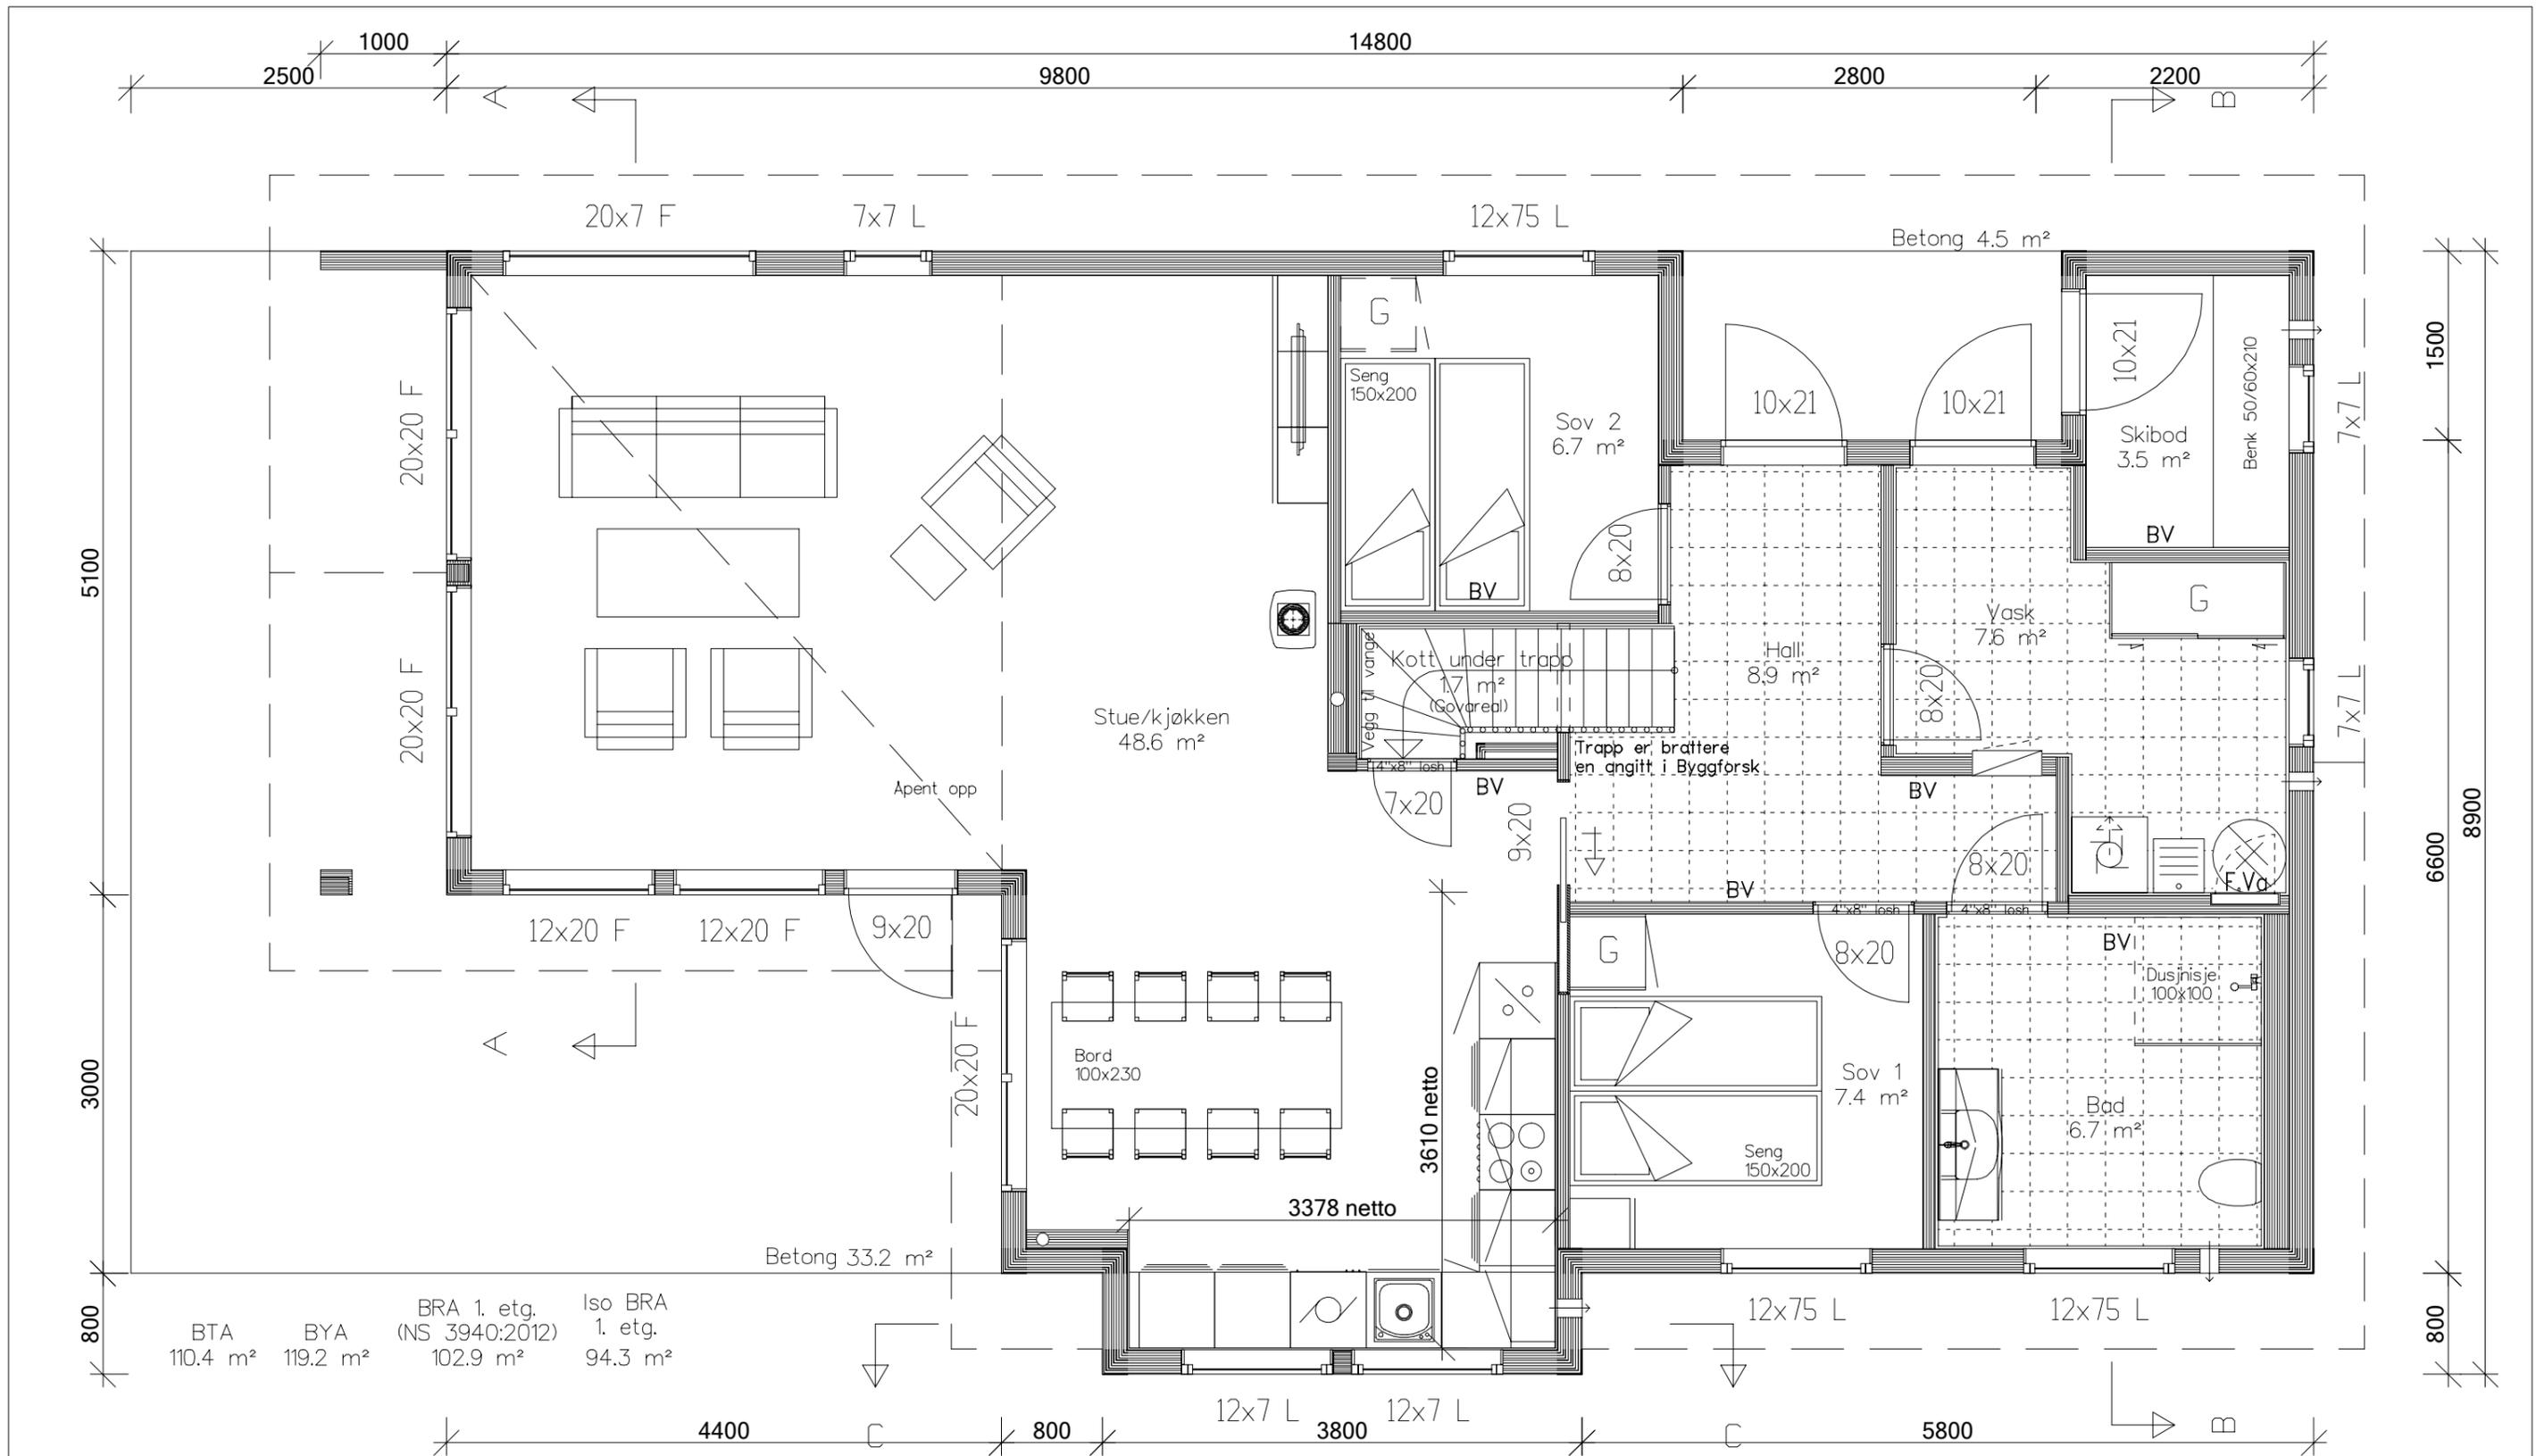

BTA	BYA	BRA 1. etg.	Iso BRA
110.4 m ²	119.2 m ²	(NS 3940:2012) 102.9 m ²	1. etg. 94.3 m ²



Tiltakshaver Visningshytte Brokke			
Bygge adresse: Broske		Bygge kommune:	
Gnr / Bnr / Fnr:	Dato opprettet: 11.12.2018	Tegnet av: SN	
Fase: Salgstegning	Rev.nr / Sign: Rev. Dato 06 SN 10.09.2019	Målestokk: 1: 50	
Prosjektnr.: 4284-C	Tegnings nr.: 42841503	Format: A3	
Tegn. viser: Plan 1. etg.	www.eikenhytter.no / post@eikenhytter.no Modell type: Sol Næringscenter - Eikerveien 334 - 4598 EIKEN3 rev.		
Tlf: 38 34 96 50			

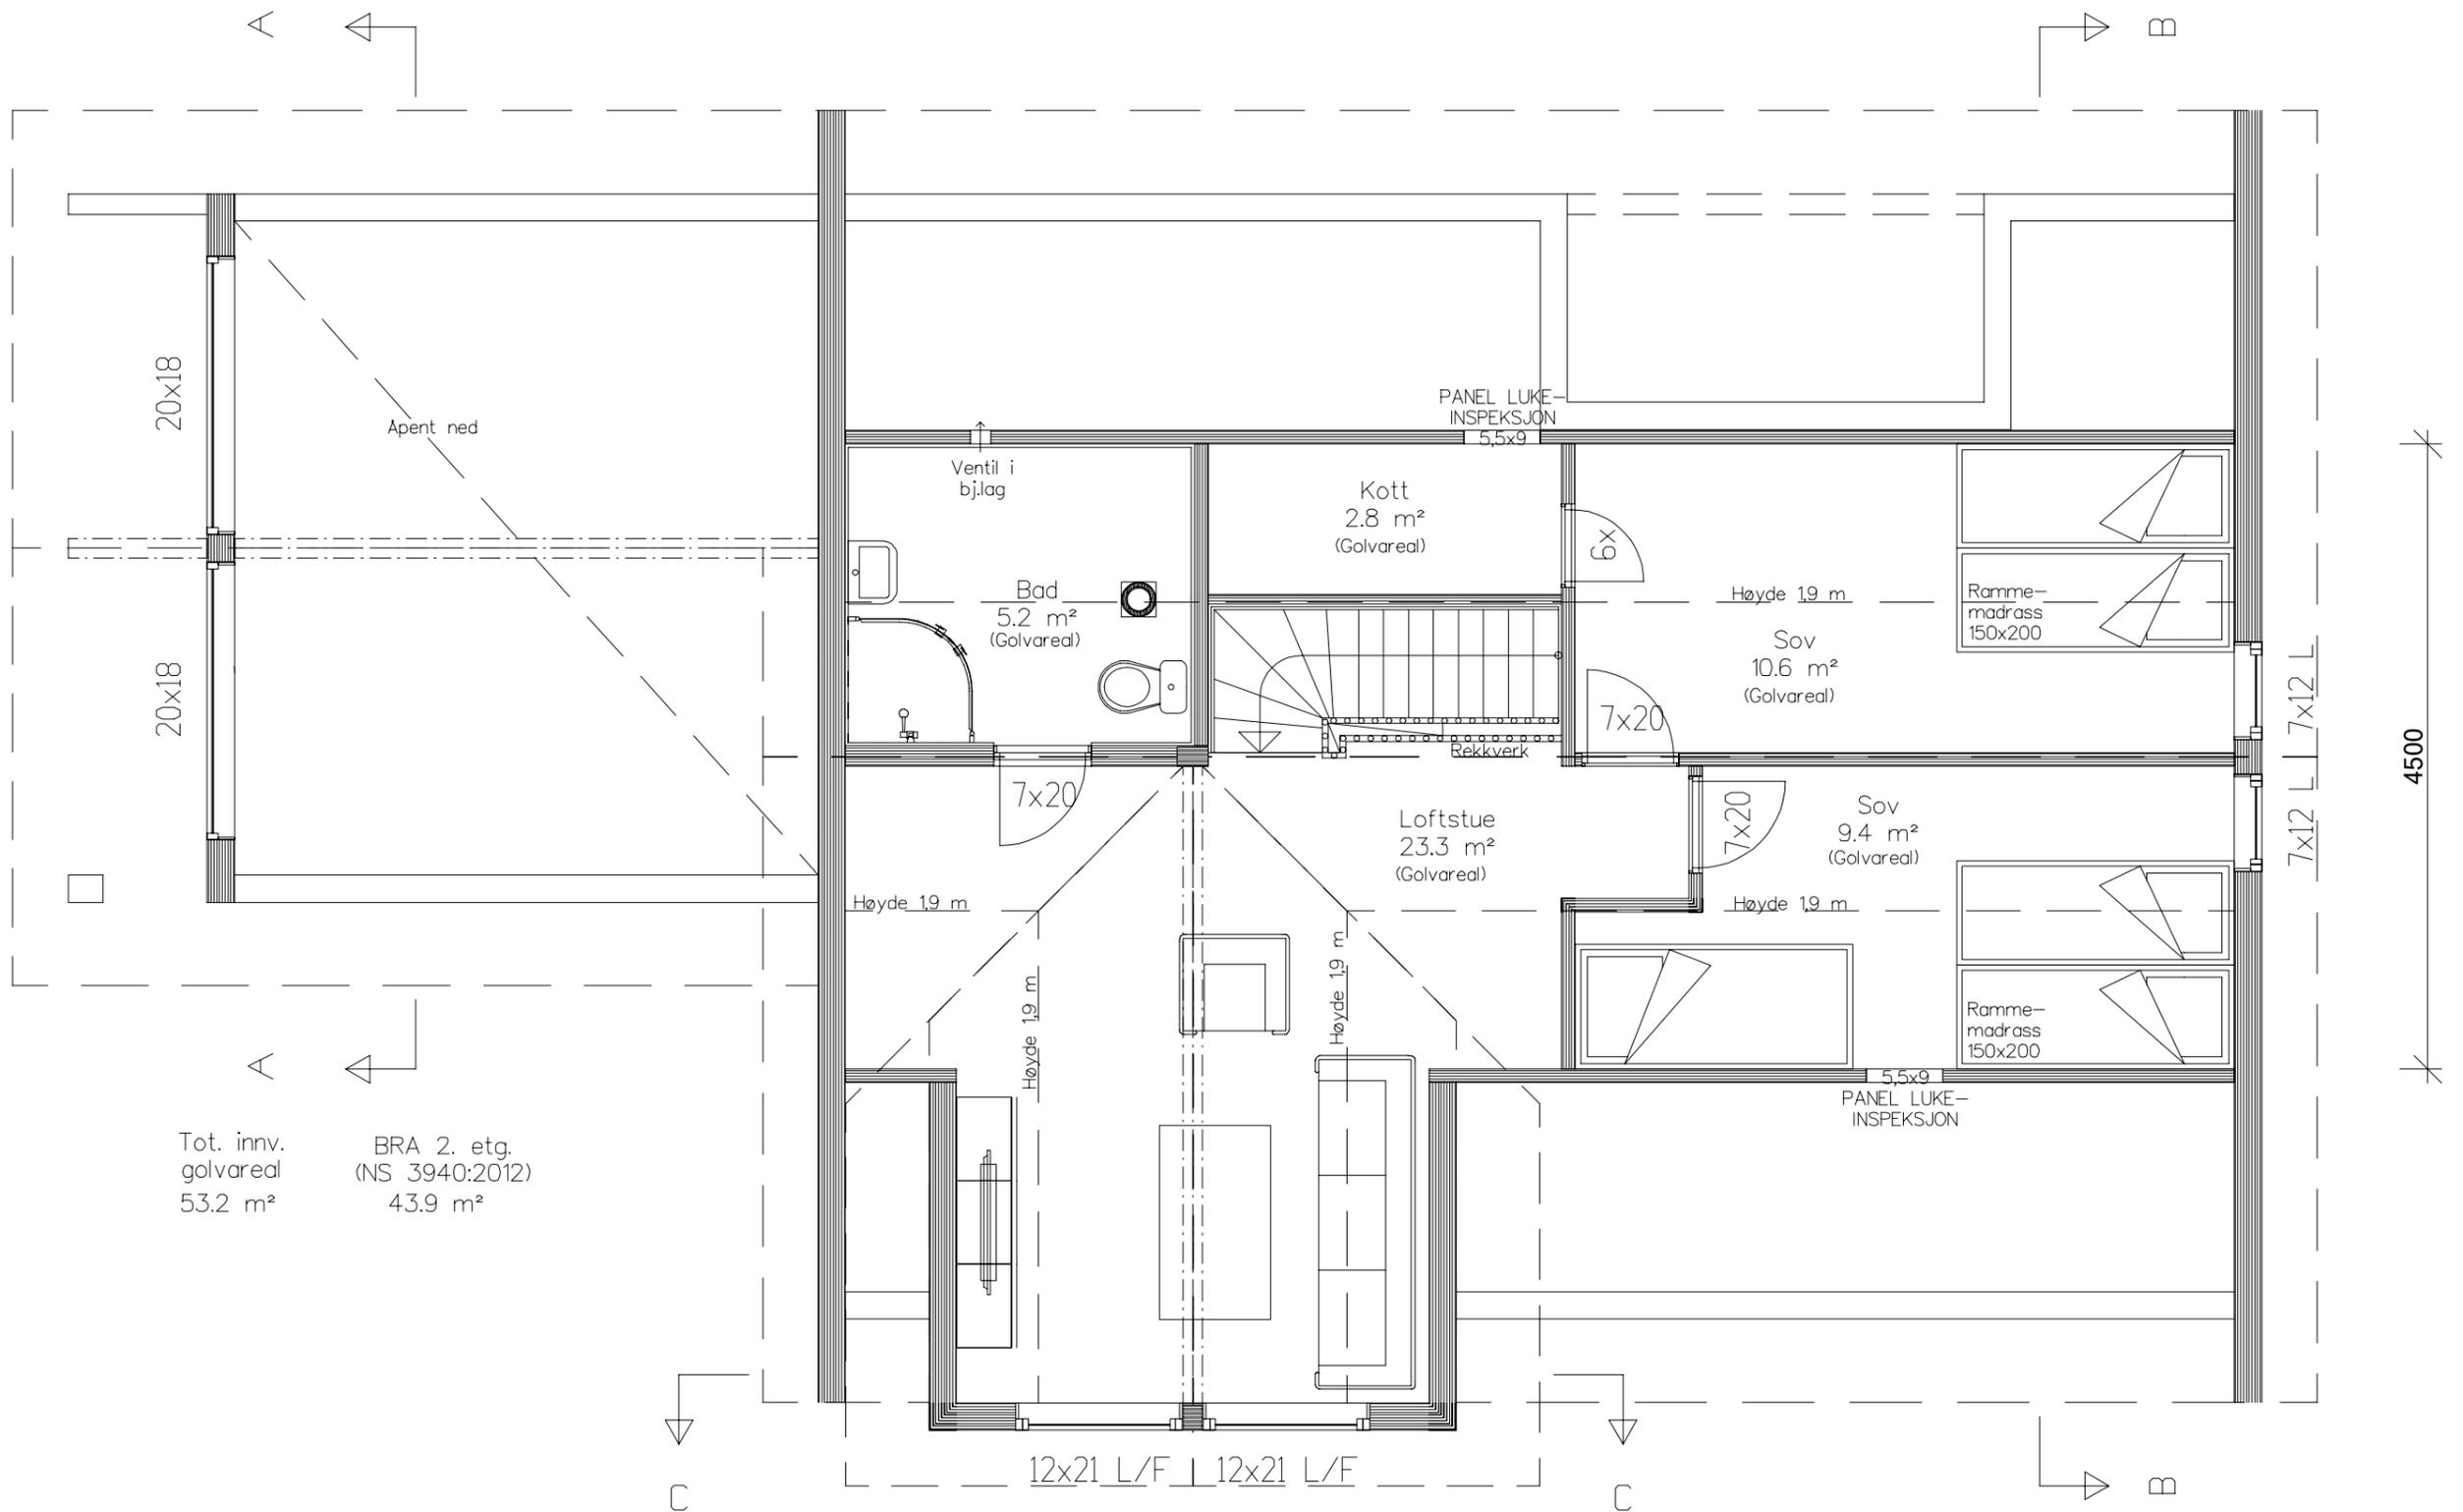

Tot. innv. golvareal 53.2 m²
 BRA 2. etg. (NS 3940:2012) 43.9 m²

MODELL C





Tiltakshaver Visningshytte Brokke			
Bygge adresse: Brokke		Bygge kommune:	
Gnr / Bnr / Fnr:	Dato opprettet: 13.12.2018	Tegnet av: SN	
Fase: Salgstegning	Rev.nr / Sign:	Rev. Dato 06 SN 10.09.2019	
Prosjektnr.: 4284-C	Tegnings nr.: 42841504		
Tegn. viser Plan 2. etg.	Målestokk: 1: 50		Format: A3
www.eikenhytter.no / post@eikenhytter.no		Modell type: Eiken 3 rev.	
Tlf: 38 34 96 50		Eikerveien 334 - 4506	

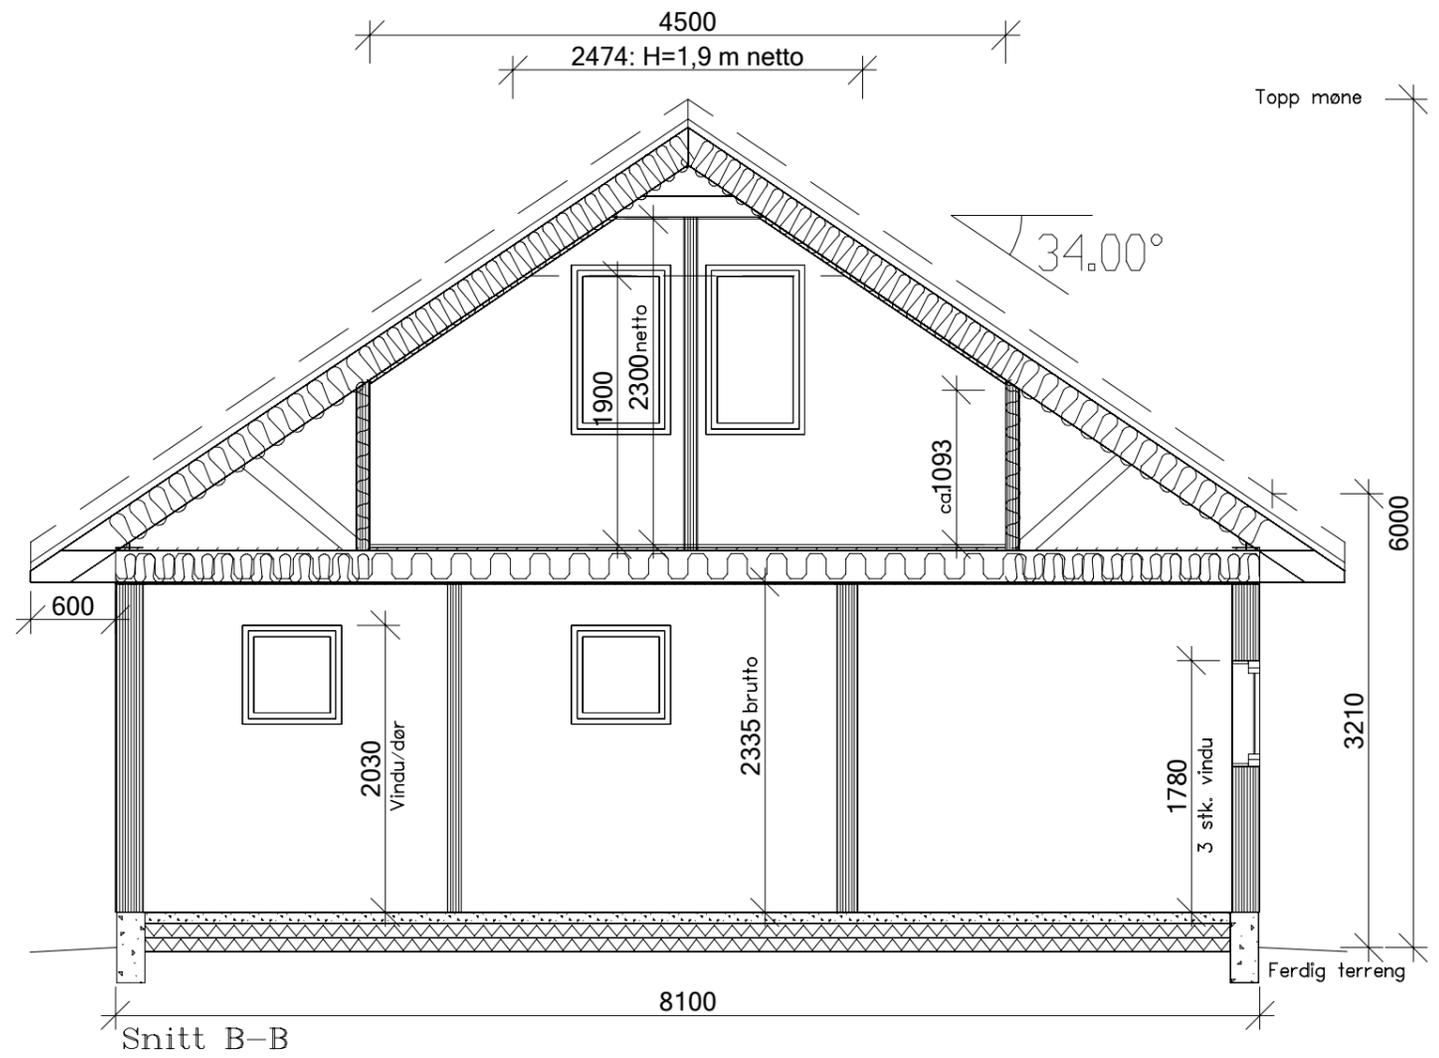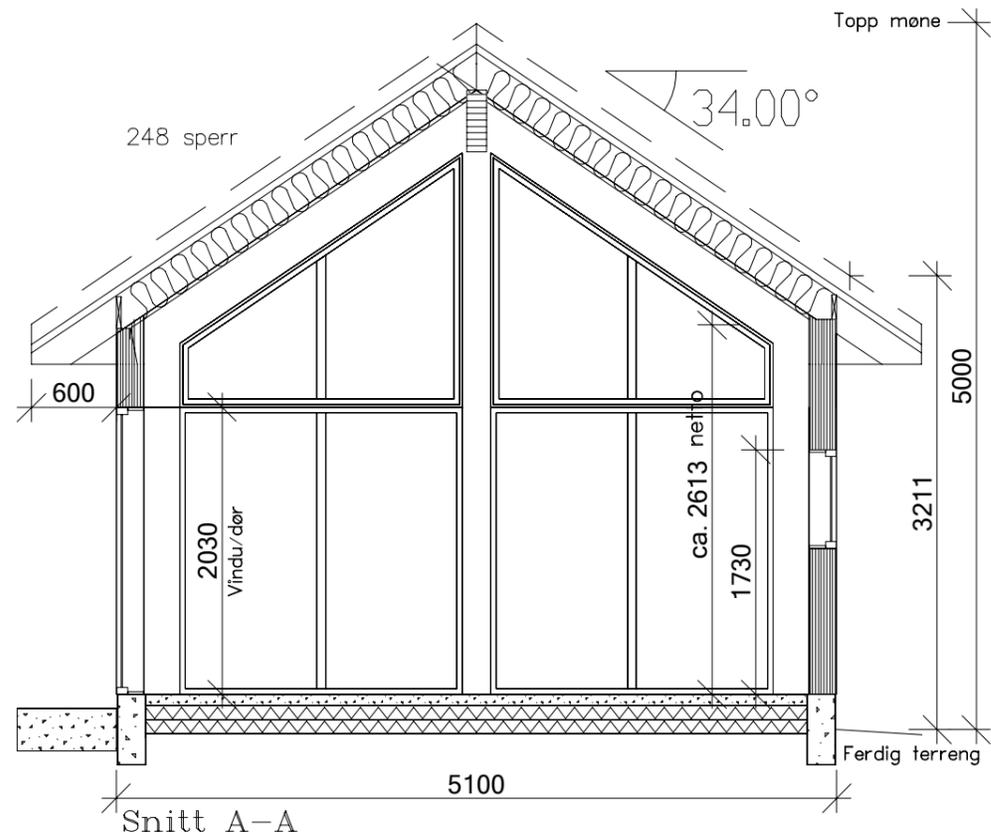

MODELL C

Tiltakshaver Visningshytte Brokke			
Bygge adresse: Brokke		Bygge kommune:	
Gnr / Bnr / Fnr:	Dato opprettet: 13.12.2018	Tegnet av: SN	
Fase: Salgstegning	Rev.nr / Sign:	Rev. Dato	
Prosjektnr.: 4284-C	Tegnings nr.:	06 SN	10.09.2019
Tegn. viser Snitt A-A og B-B	Målestokk:	1: 50	
www.eikenhytter.no / post@eikenhytter.no	Modell type:	Format:	
Tlf: 38 34 96 50	Sal Næringscenter - Eikerveien 334 - 4506 Eiken	rev.:	A3



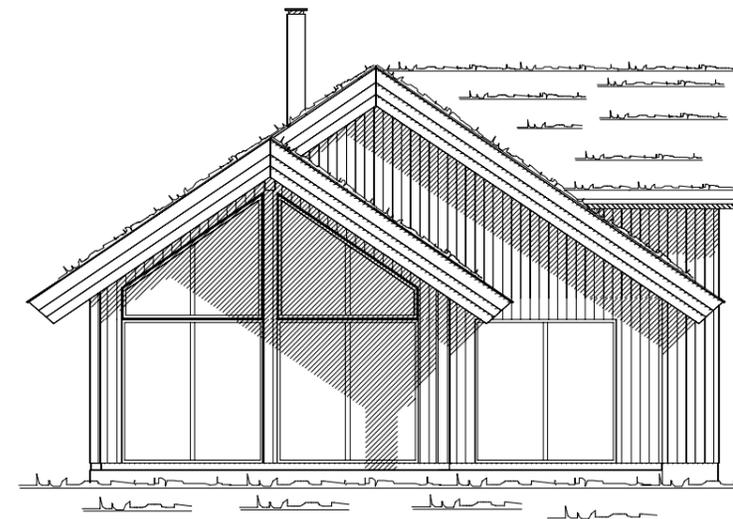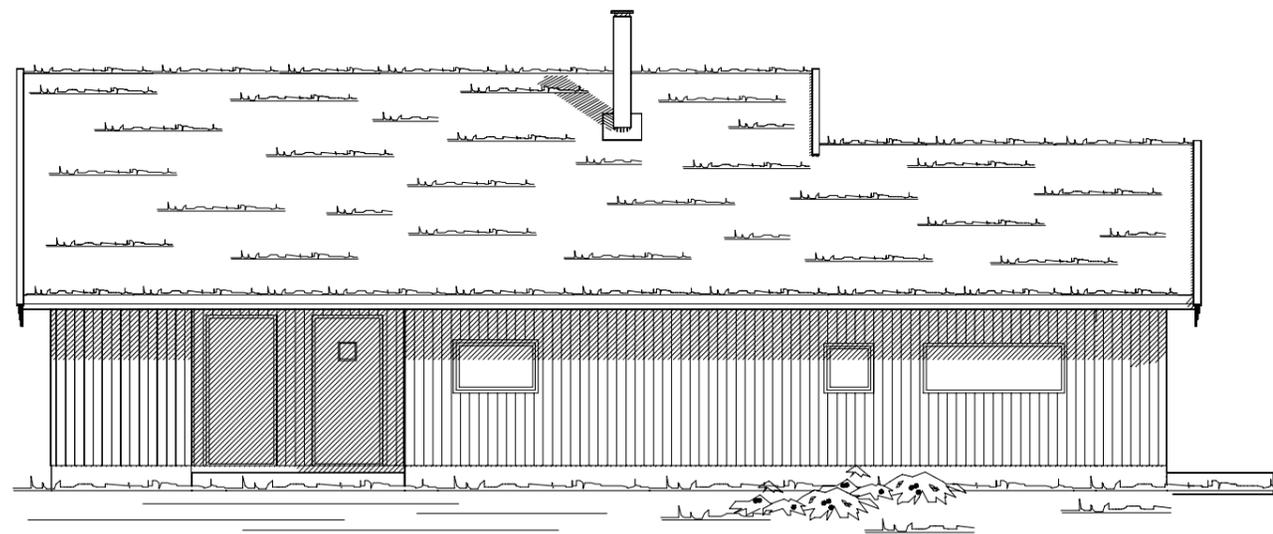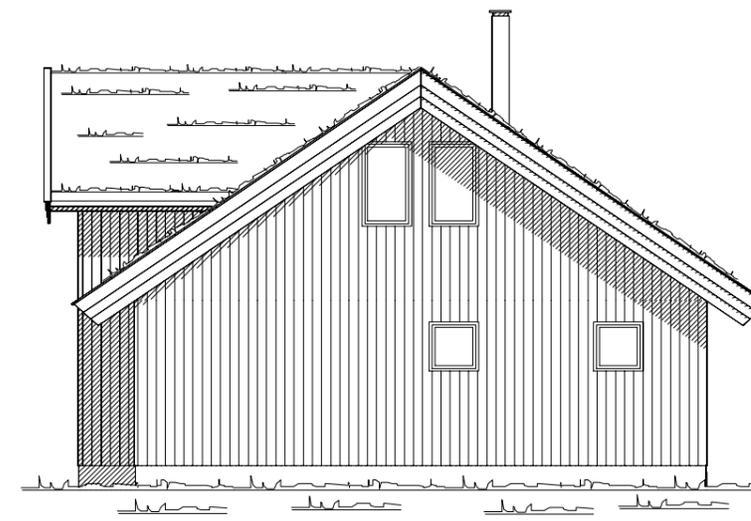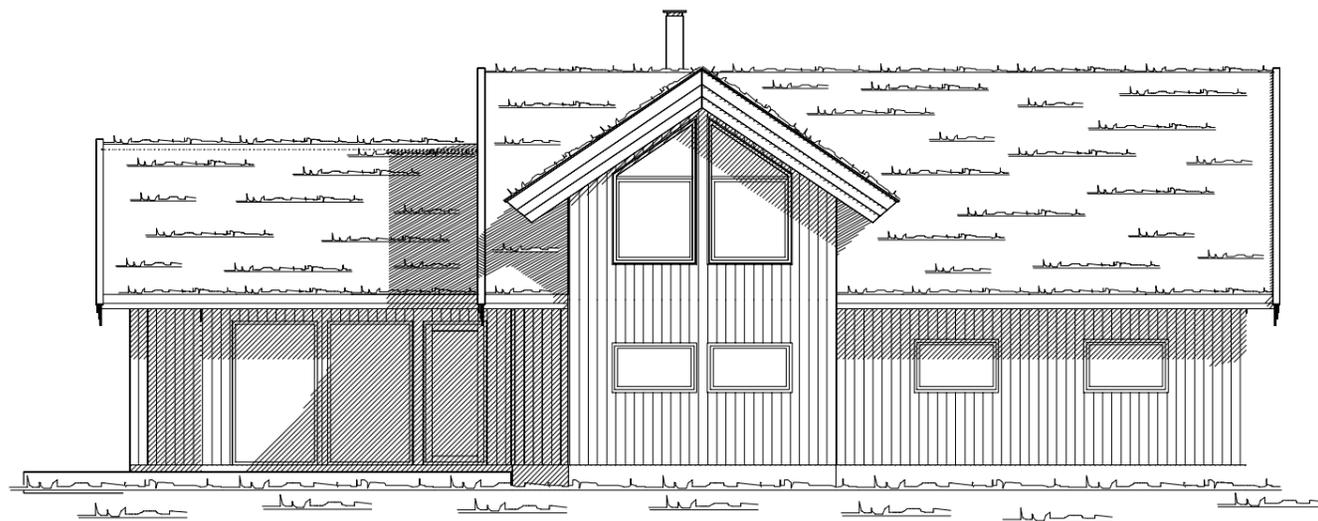

Tiltakshaver			
Visningshytte Brokke			
Bygge adresse: Brokke		Bygge kommune:	
Gnr / Bnr / Fnr:	Dato opprettet: 13.12.2018	Tegnet av: SN	
Fase: Salgstegning	Rev.nr / Sign:	Rev. Dato 06 SN 10.09.2019	
Prosjektnr.: 4284-C	Tegnings nr.: 42841502		
Tegn. viser: Fasader	Modell type:	Målestokk: 1: 100	
www.eikenhytter.no / post@eikenhytter.no	Modell type: Eiken 3 rev.	Format: A3	
Tlf: 38 34 96 50	Sol Næringscenter - Eikerveien 334 - 4506		

