

Teiknforklaring

Reguleringsplan PBL 2008

§12-5. Nr. 1 - Bygninger og anlegg

- Bustader-frittliggende-småhus BYA ≤ 25%;
- Tomannsbustader BYA ≤ 35 %
- Tomannsbustader BYA ≤ 35 %
- Offentlig eller privat tenesteyting
- Fritids- og turistformål
- Renovasjonsanlegg
- Uthus/haust/badehus
- Leikeplass

§12-5. Nr. 2 - Samferdselsanlegg og teknisk infrastruktur

- Veg
- Fortau
- Gang-/sykkelveg
- Annan vegggrunn - grøntareal
- Kai
- Parkeringsplassar

§12-5. Nr. 3 - Grøntstruktur

- Friomsråde

§12-5. Nr. 5 - Landbruks-, natur- og friluftsmål og reindrift

- Friluftsmål


§12-5. Nr. 6 - Bruk og vern av sje og vassdrag, med tilhørende strandsone

- Småbåthamn
- Friluftsområde i sje og vassdrag

- §12-6 - Omsynssoner**
- Frisikt
 - Høgspenningsanlegg (inkl. høgspenningskabel)
 - Bevaring kulturmiljø

- Linjesymbol**
- RpGrense
 - RpFormålGrense
 - Regulert tomtegrense
 - RpSkiringGrense
 - RpFareGrense
 - RpAnngittHensynGrense
 - Byggegrense
 - Regulert sentrallinje
 - Frisiktlinje
 - Regulert parkeringsfelt

- SANDKASSE
- SKJERING Fylling
- NYE BYGG SOM INNGÅR I PLANEN
- EKIST BYGG SOM INNGÅR I PLANEN
- TOMANNSBOLIGER

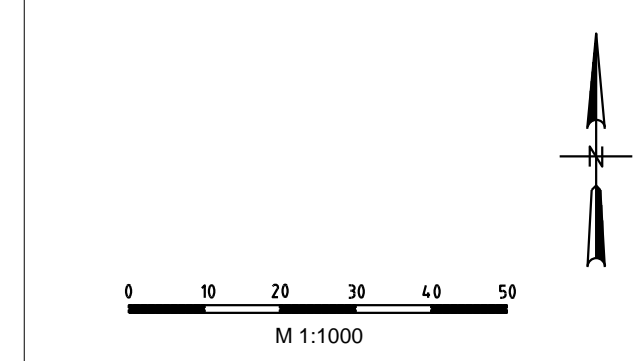

Revisjon	Saksnr.	Dato	Plankart	Forsregrner
21 einestadomter om til tomannsbustader	PS 149/13	16.10.2013	16.09.2013	16.09.2013
Retta opp mindre forskvingar i plankart	Adm	02.09.2015	22.07.2015	
Målestokk: 1:1000				
Kortbiid: Forslagaftiler: S. T. og G. Lørsen				
Dato: 20.03.2001				
Saksbehandling i følge plan- og bygningsloven	Saksnr.	Dato	Plankart	Forsregrner
Kunngjort oppstart av planarbeid		31.03.03		
Vedtatt i fast utval for plansøker 1.g	023/04	10.03.04		
Vedtatt i fast utval for plansøker 2.g	85/05	12.10.05		
Offentleg ettersyn i perioden	09.11.05-21.12.05	26.09.05	26.09.05	26.09.05
Vedtatt i fast utval for plansøker 3.g	06/120	20.09.06	24.07.06	24.07.06
Vedtatt kommunestyret	06/73	09.10.06	24.07.06	24.07.06