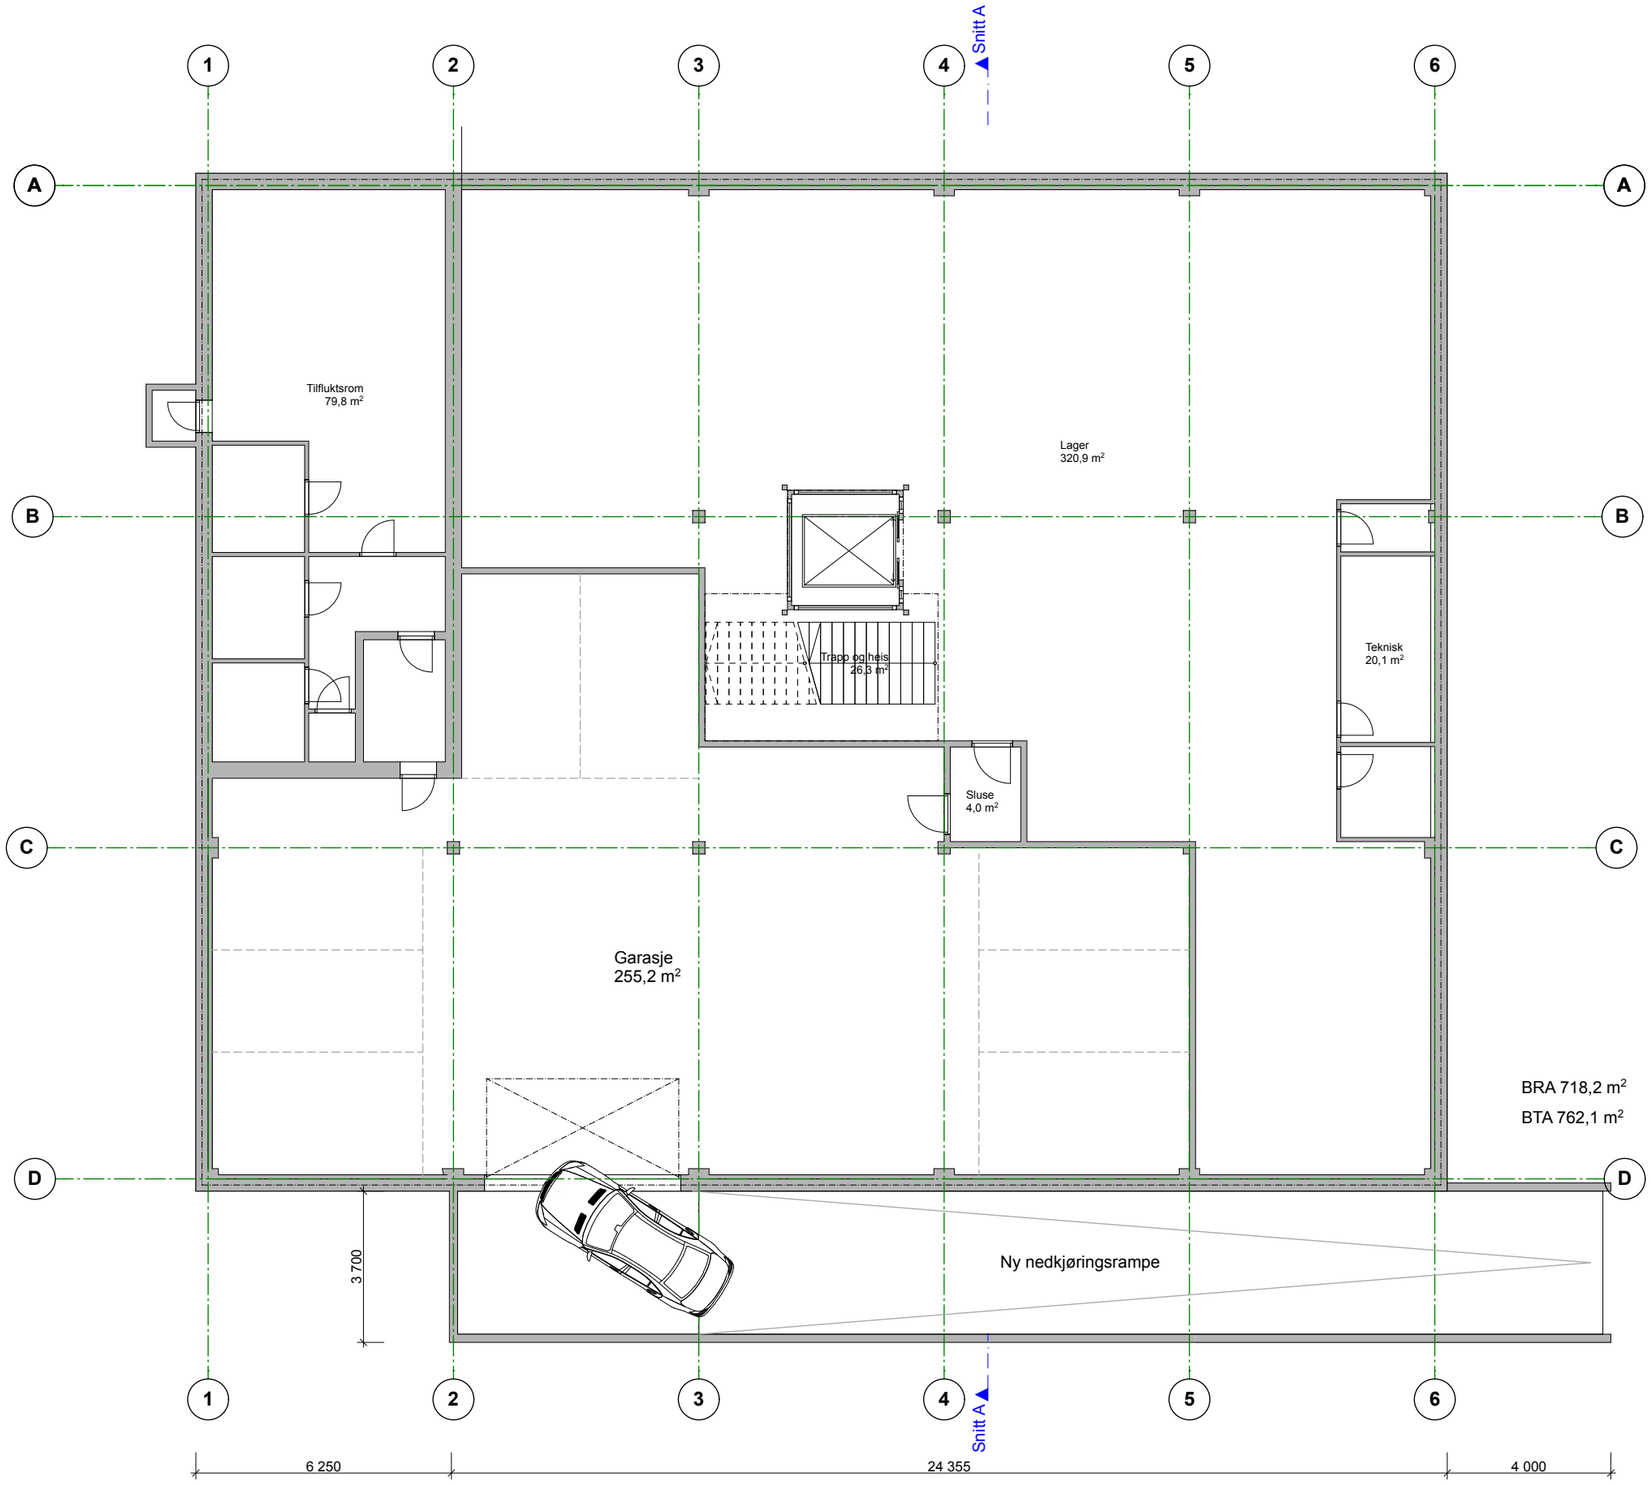

Rev	Nr	Beskrivelse	Dato	Sign	Kontr

Søknad om rammetillatelse

TILTAKSHAVER
Krefting AS
Postboks 4, 1305 Haslum

MÅL	SIGN	KONTR	PROSJEKT
1:150	hc		**63/119 - Ringeriksvn. 164**
DATO 04.01.19	TEGN. NR. **A20-1**		TEGNING **Plan U. Etasje**

PULS ARKITEKTER - 21 69 99 00 - WWW.PULS-A.NO