
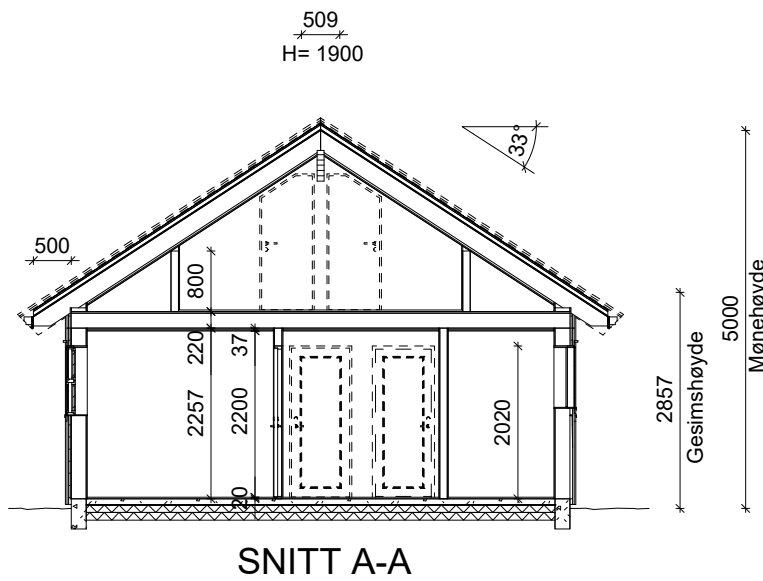
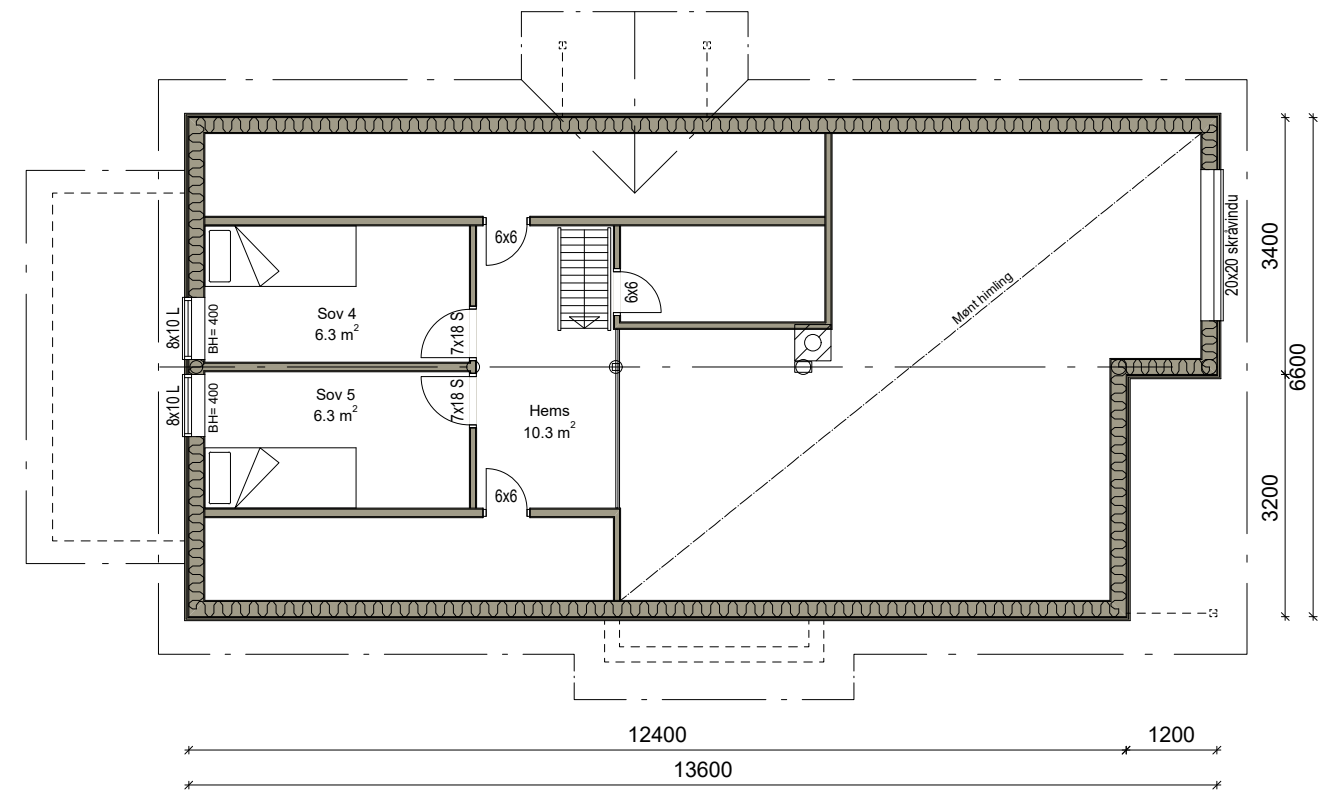
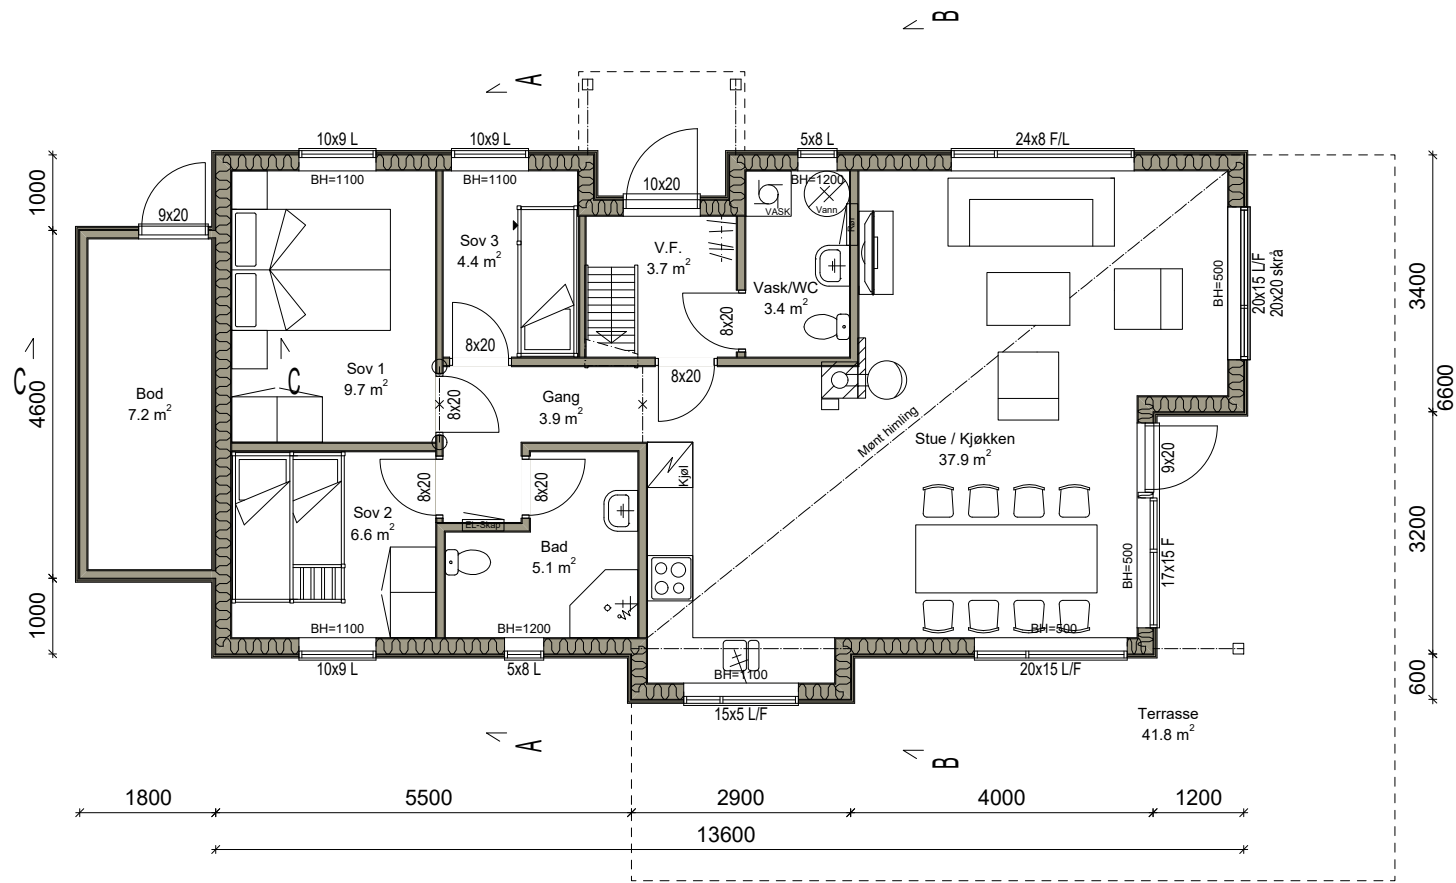



Erevik Fjell

Vertex BD - 3D CAD and BIM - www.vertex.no

 <p>Signaturhytten</p>	TILTAKSHAVER: _____	DATE: <i>04.04.2018</i>
	BYGGEPLASS: _____	PROSJEKT: <i>SHT098</i>
	STED: _____	ARKITEKT: <i>Reimund Espeland</i>
	G.nr: _____ B.nr: <i>8</i> Mål: _____	TEGNER: <i>Kurt Hølland</i>
<p>TLF: 979 71 213 FAX: 915 09 001</p>		
<p>© Materialet. Tegningene er omfattet av åndsverklovens bestemmelser og er vernet åndsverk i henhold til åndsverklovens paragraf 1. Uten særskilt avtale med Signaturhytten AS er enhver eksemplarfremstilling og tilgjengeliggjøring, i opprinnelig eller endret skikkelse, ulovlig utnyttelse.</p>		




SNITT A-A

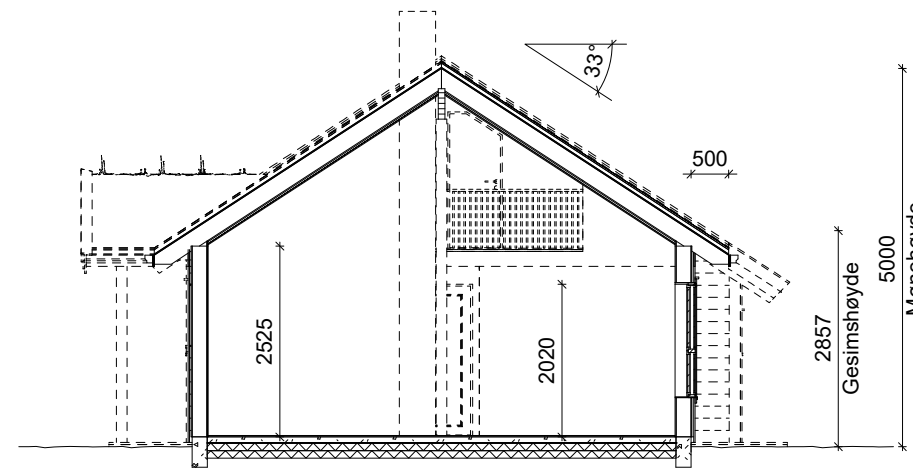

SNITT B-B

Erevik Fjell

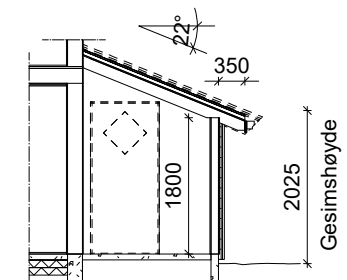

SNITT C-C

Bruksareal - BRA = 92,7 m²
 Bebygd areal - BYA = 104,2 m²

Vertex BD - 3D CAD and BIM - www.vertex.no




TLF: 979 71 213 FAX: 915 09 001

TILTAKSHAVER:		DATO:	04.04.2018
BYGGEPLASS:		PROSJEKT:	SHT098
STED:		ARKITEKT:	Reimund Espeland
G.nr:	B.nr:	Mål:	TEGNER: Kurt Hølland


© Materialet. Tegningene er omfattet av åndsverklovens bestemmelser og er vernet åndsverk i henhold til åndsverklovens paragraf 1. Uten særskilt avtale med Signaturhytten AS er enhver eksemplarfremstilling og tilgjengeliggjøring, i opprinnelig eller endret skikkelse, ulovlig utnyttelse.

Total	1800													13600			
Yttervegger	98	1702	198	4604								198	1800	198	6404		198
Innervegger				4726	68	1808	68	2030	98	1400	98	5104					
Åpninger	782	910	108	1100	1020	1000	1020	860	390	1020	390	900	520	1510	2420	1450	

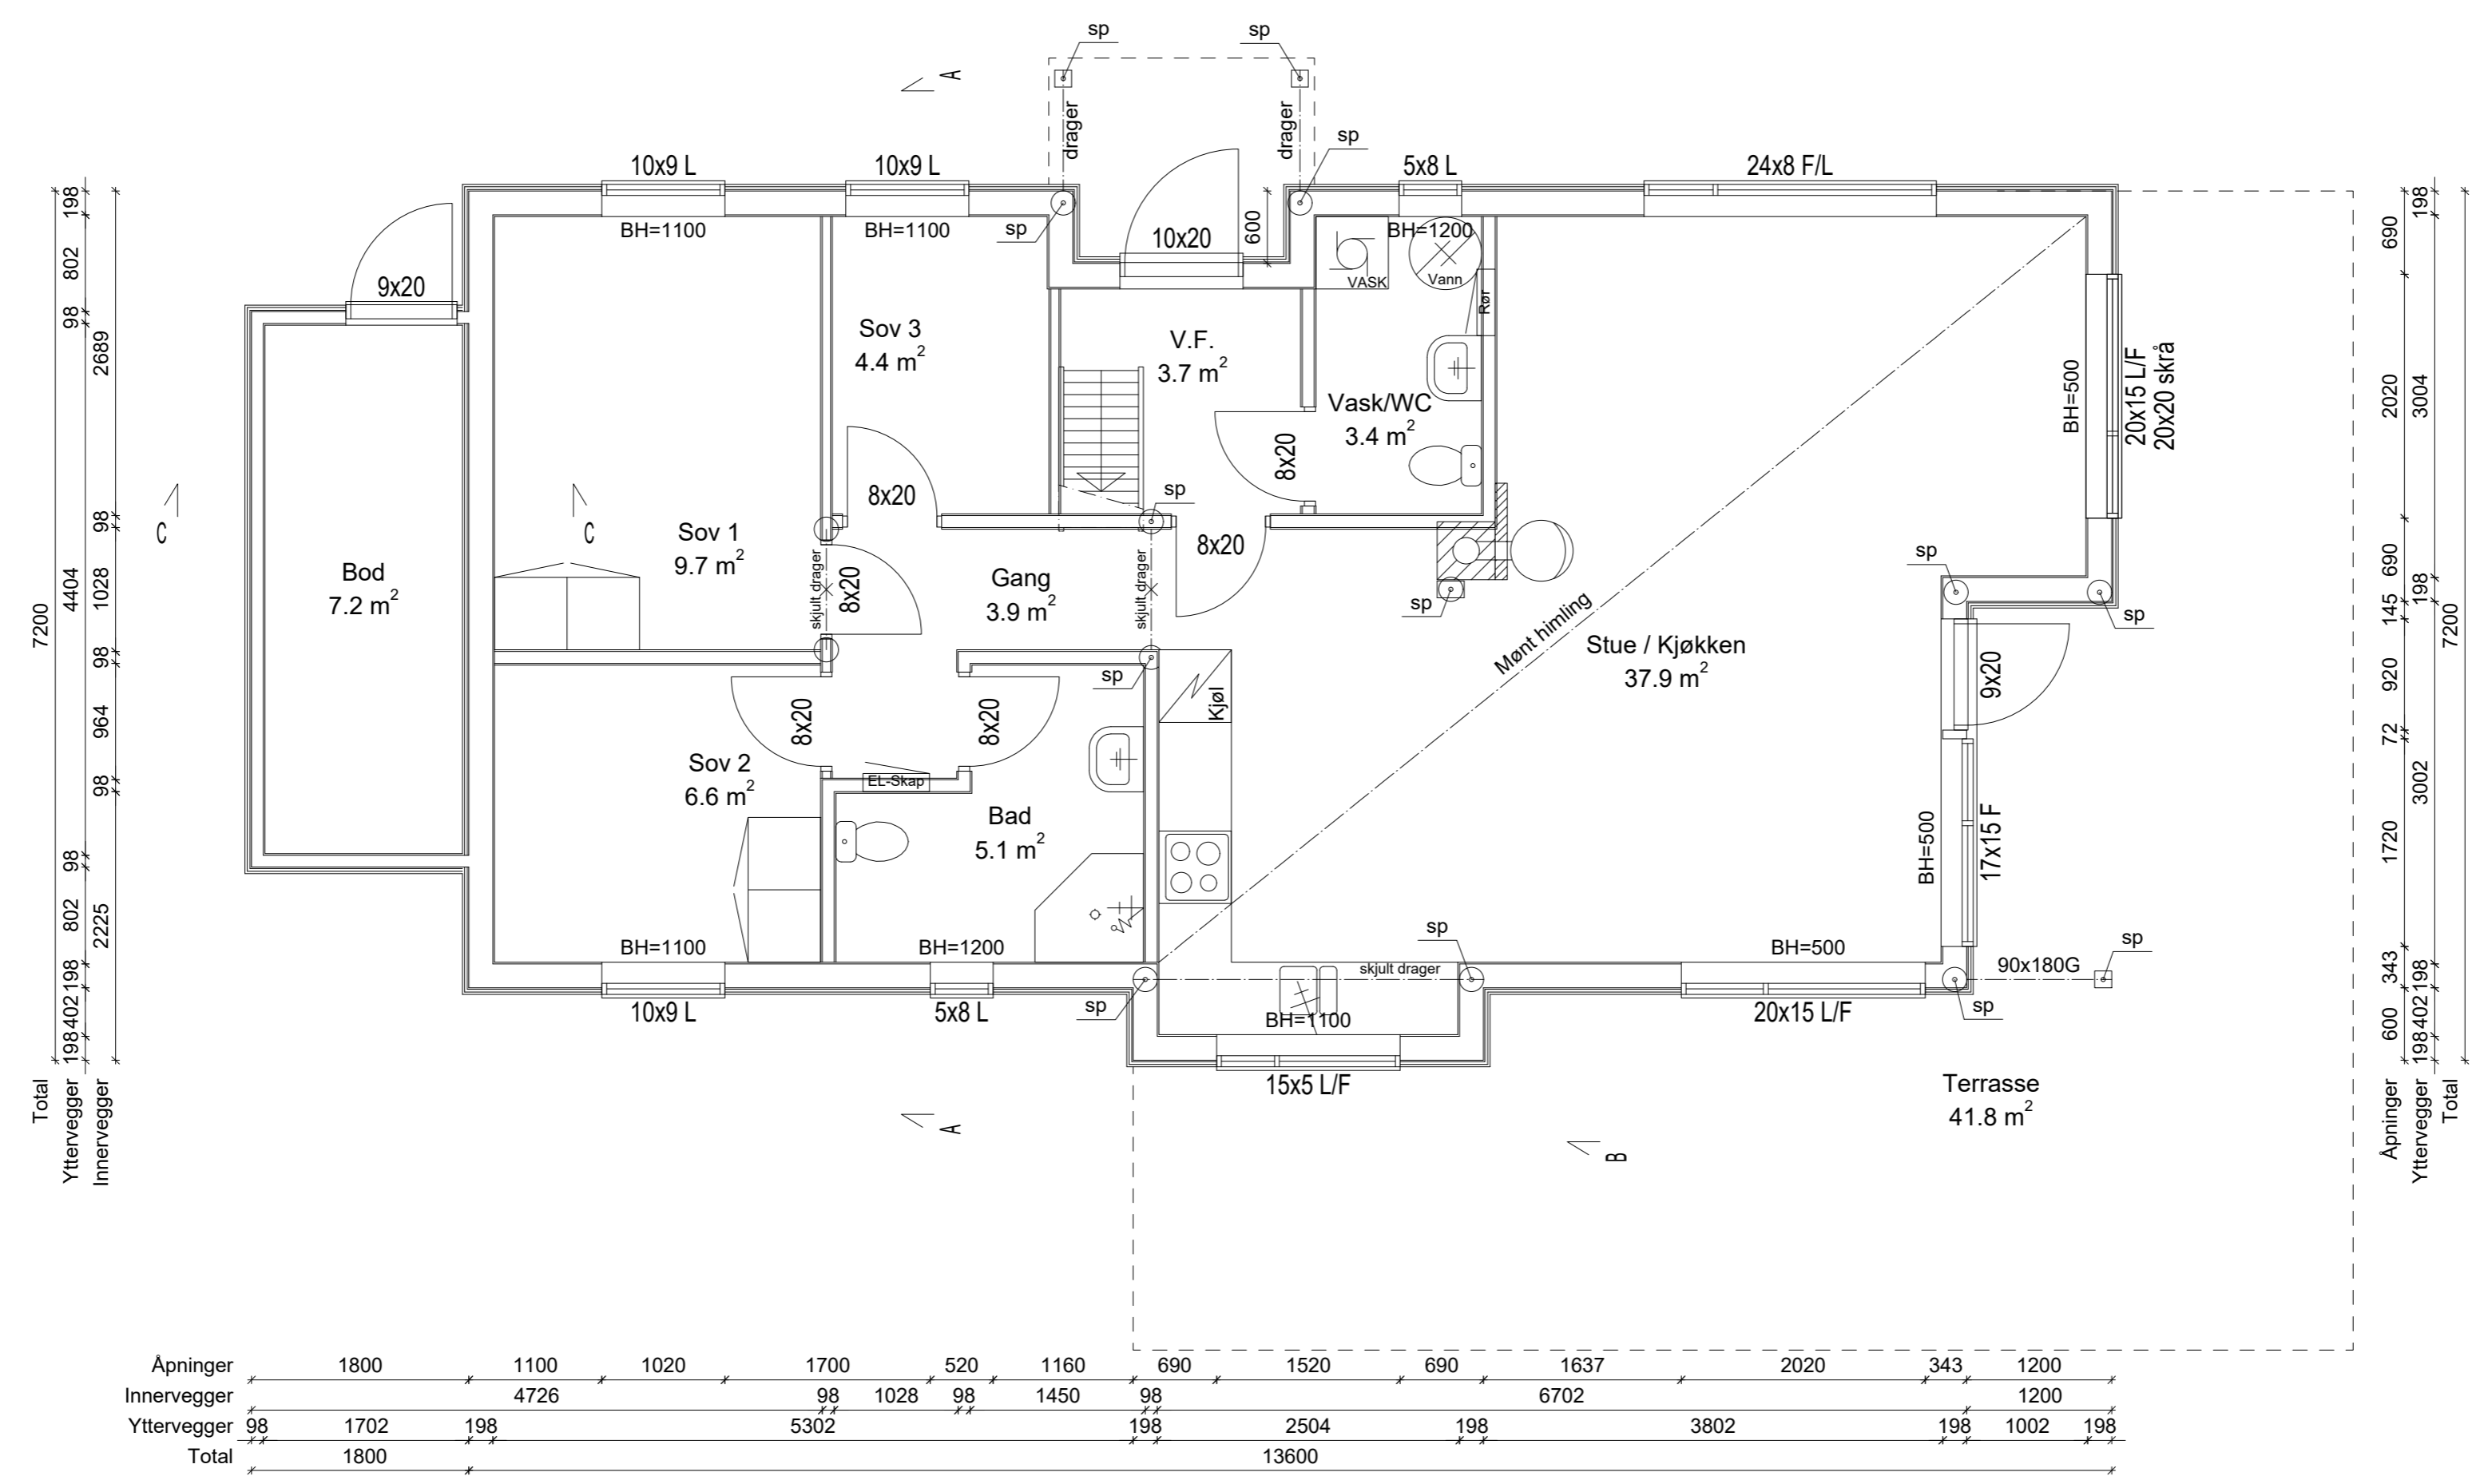


Åpninger	1800	1100	1020	1700	520	1160	690	1520	690	1637	2020	343	1200	
Innervegger				4726	98	1028	98	1450	98		6702		1200	
Yttervegger	98	1702	198	5302		198	2504	198	3802	198	1002	198		
Total	1800													13600


Veritec BD - 3D CAD and BIM - www.veritec.no



TILTAKSHAVER:	BYGGEPLASS:	DATO:	04.04.2018
STED:	G.nr.:	B.nr.:	Mål:
TLF: 979 71 213 FAX: 915 09 001		PROSJEKT: SHT098	
© Materialet. Tegningene er omfattet av åndsverklovens bestemmelser og er vernet åndsverk i henhold til åndsverklovens paragraf 1. Uten særskilt avtale med Signaturhytten AS er enhver eksemplarfremstilling og tilgjengeliggjøring, i opprinnelig eller endret skikkelse, ulovlig utnyttelse.		ARKITEKT: Reimund Espeland	
		TEGNER: Kurt Hølland	

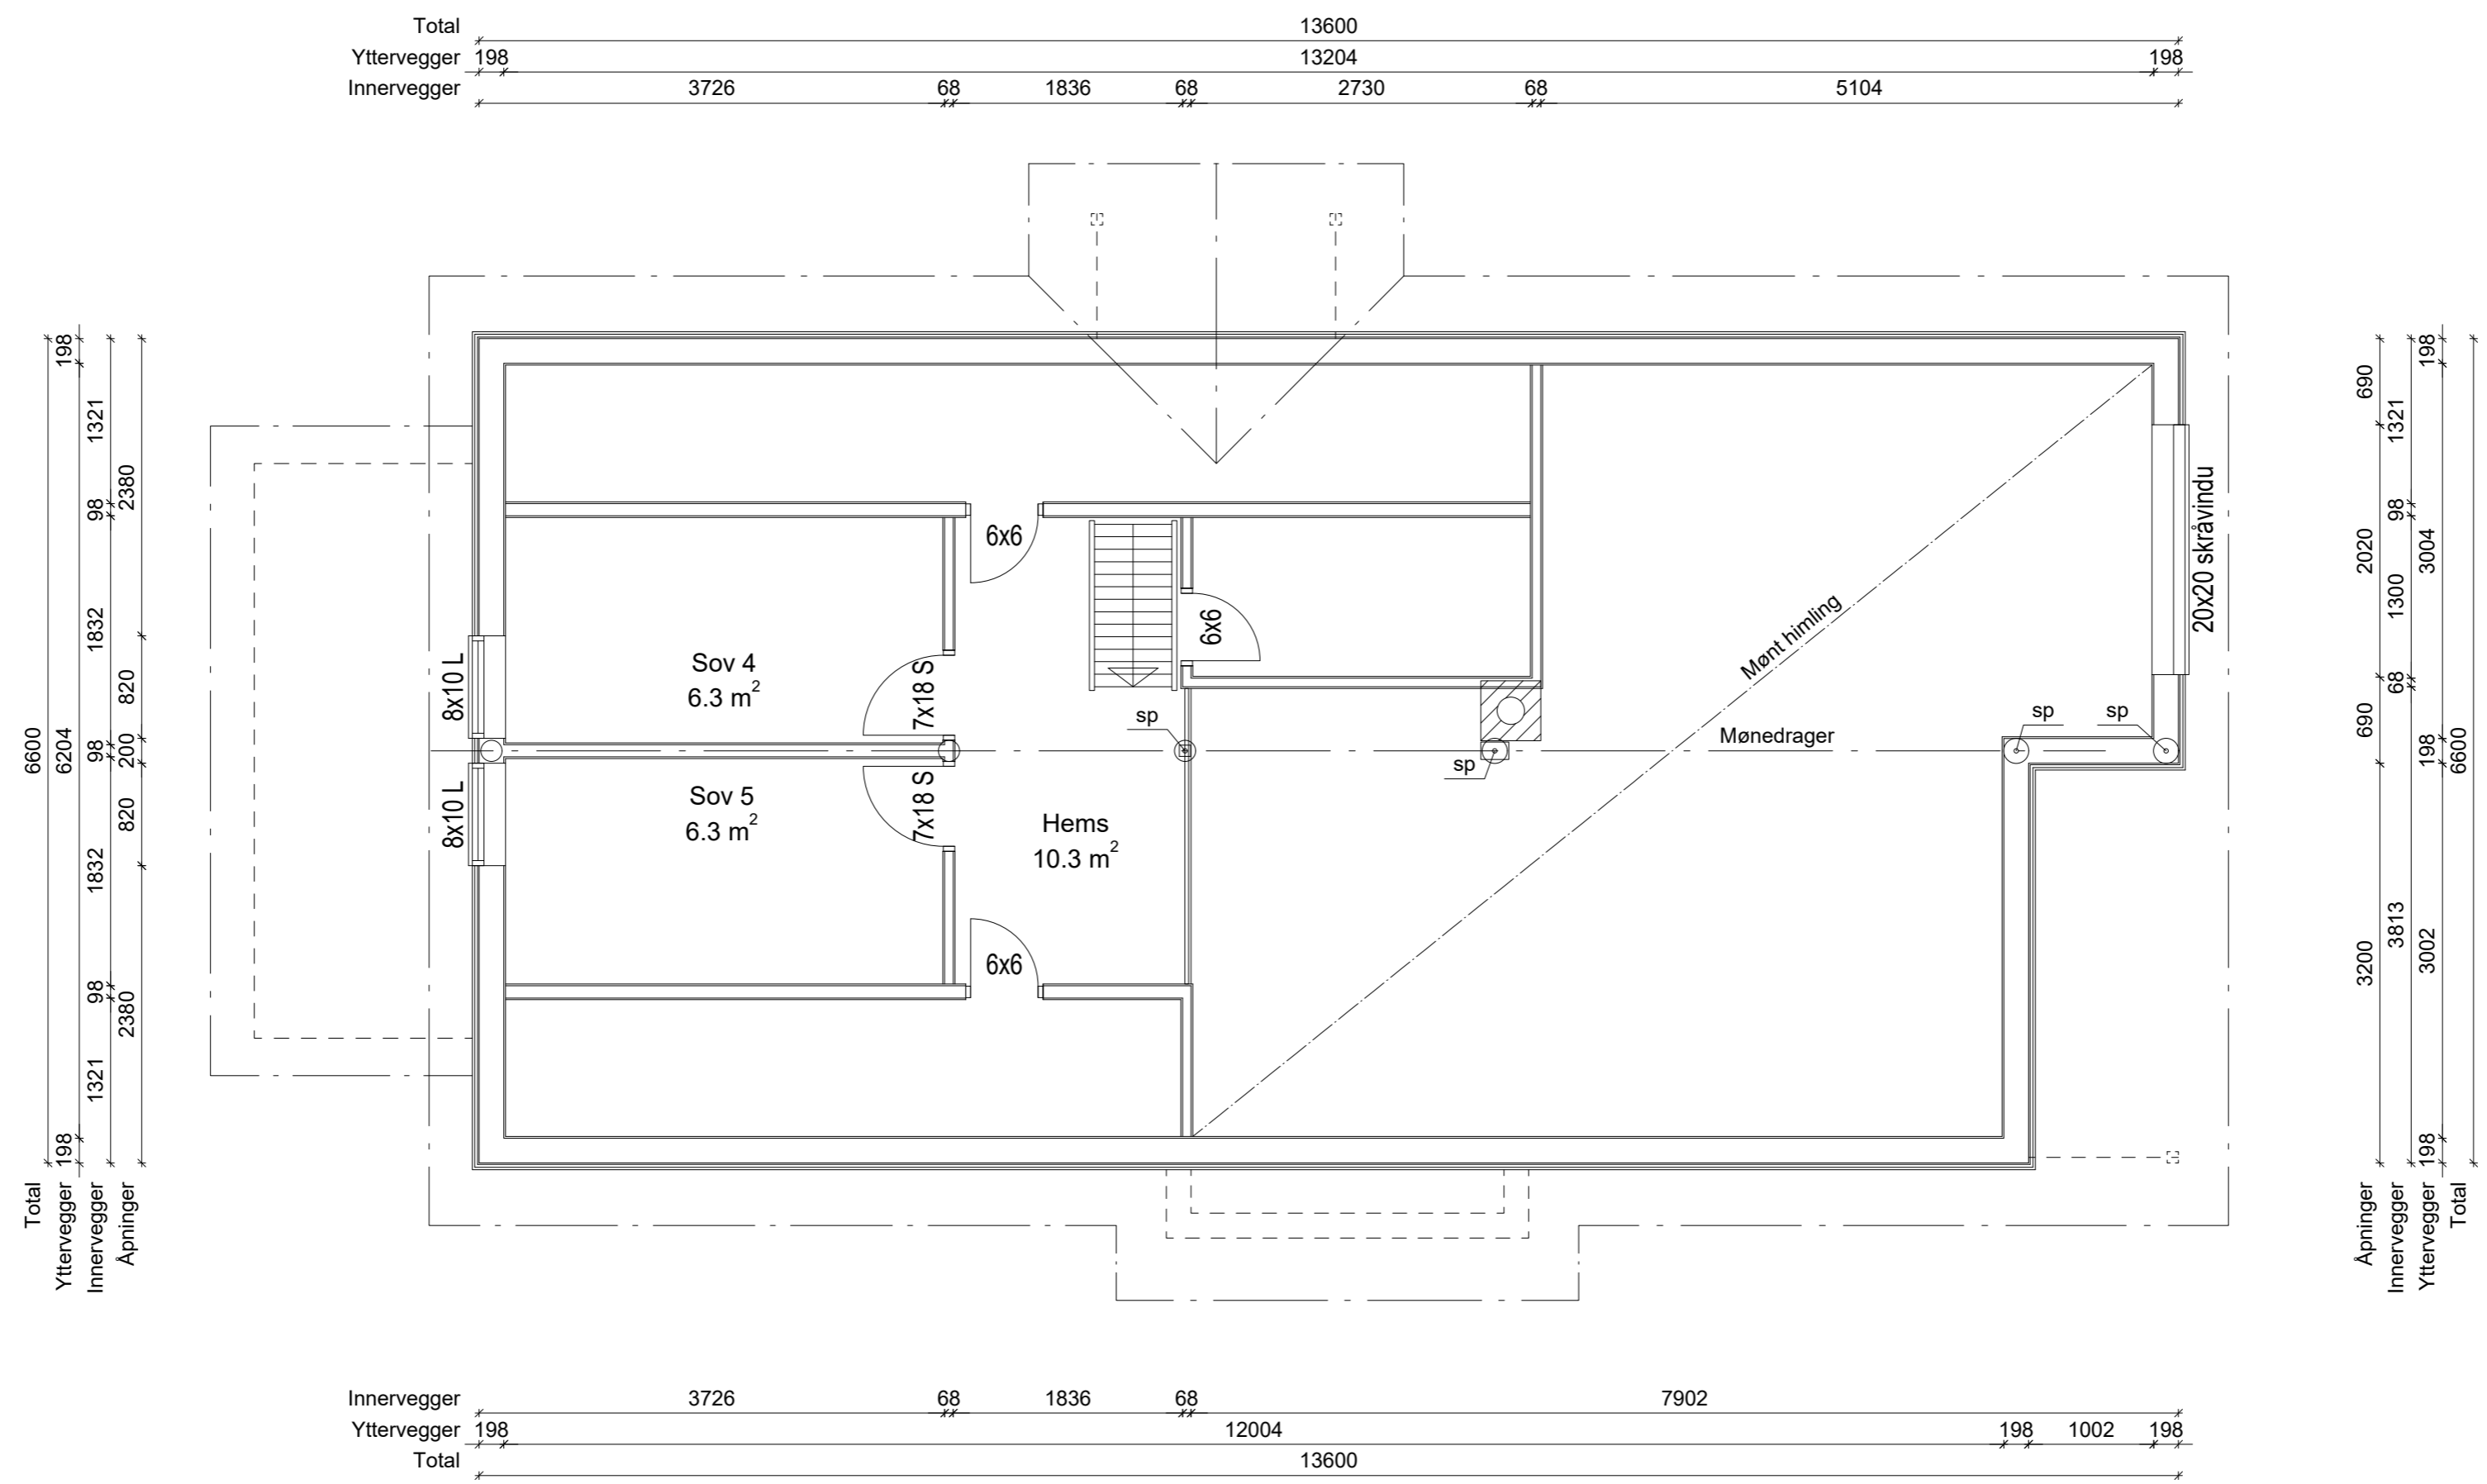

Vertex BD - 3D CAD and BIM - www.vertex.no

 <p>Signaturhytten</p>	TILTAKSHAVER:	_____	DATE: 04.04.2018
	BYGGEPLASS:	_____	PROSJEKT: SHT098
	STED:	_____	ARKITEKT: Reimund Espeland
	G.nr. B.nr. Mål:	_____	TEGNER: Kurt Hølland
TLF: 979 71 213 FAX: 915 09 001			
© Materialet. Tegningene er omfattet av åndsverklovens bestemmelser og er vernet åndsverk i henhold til åndsverklovens paragraf 1. Uten særskilt avtale med Signaturhytten AS er enhver eksemplarfremstilling og tilgjengeliggjøring, i opprinnelig eller endret skikkelse, ulovlig utnyttelse.			